



voorgevel




rechter zijgevel



achtergevel




linker zijgevel

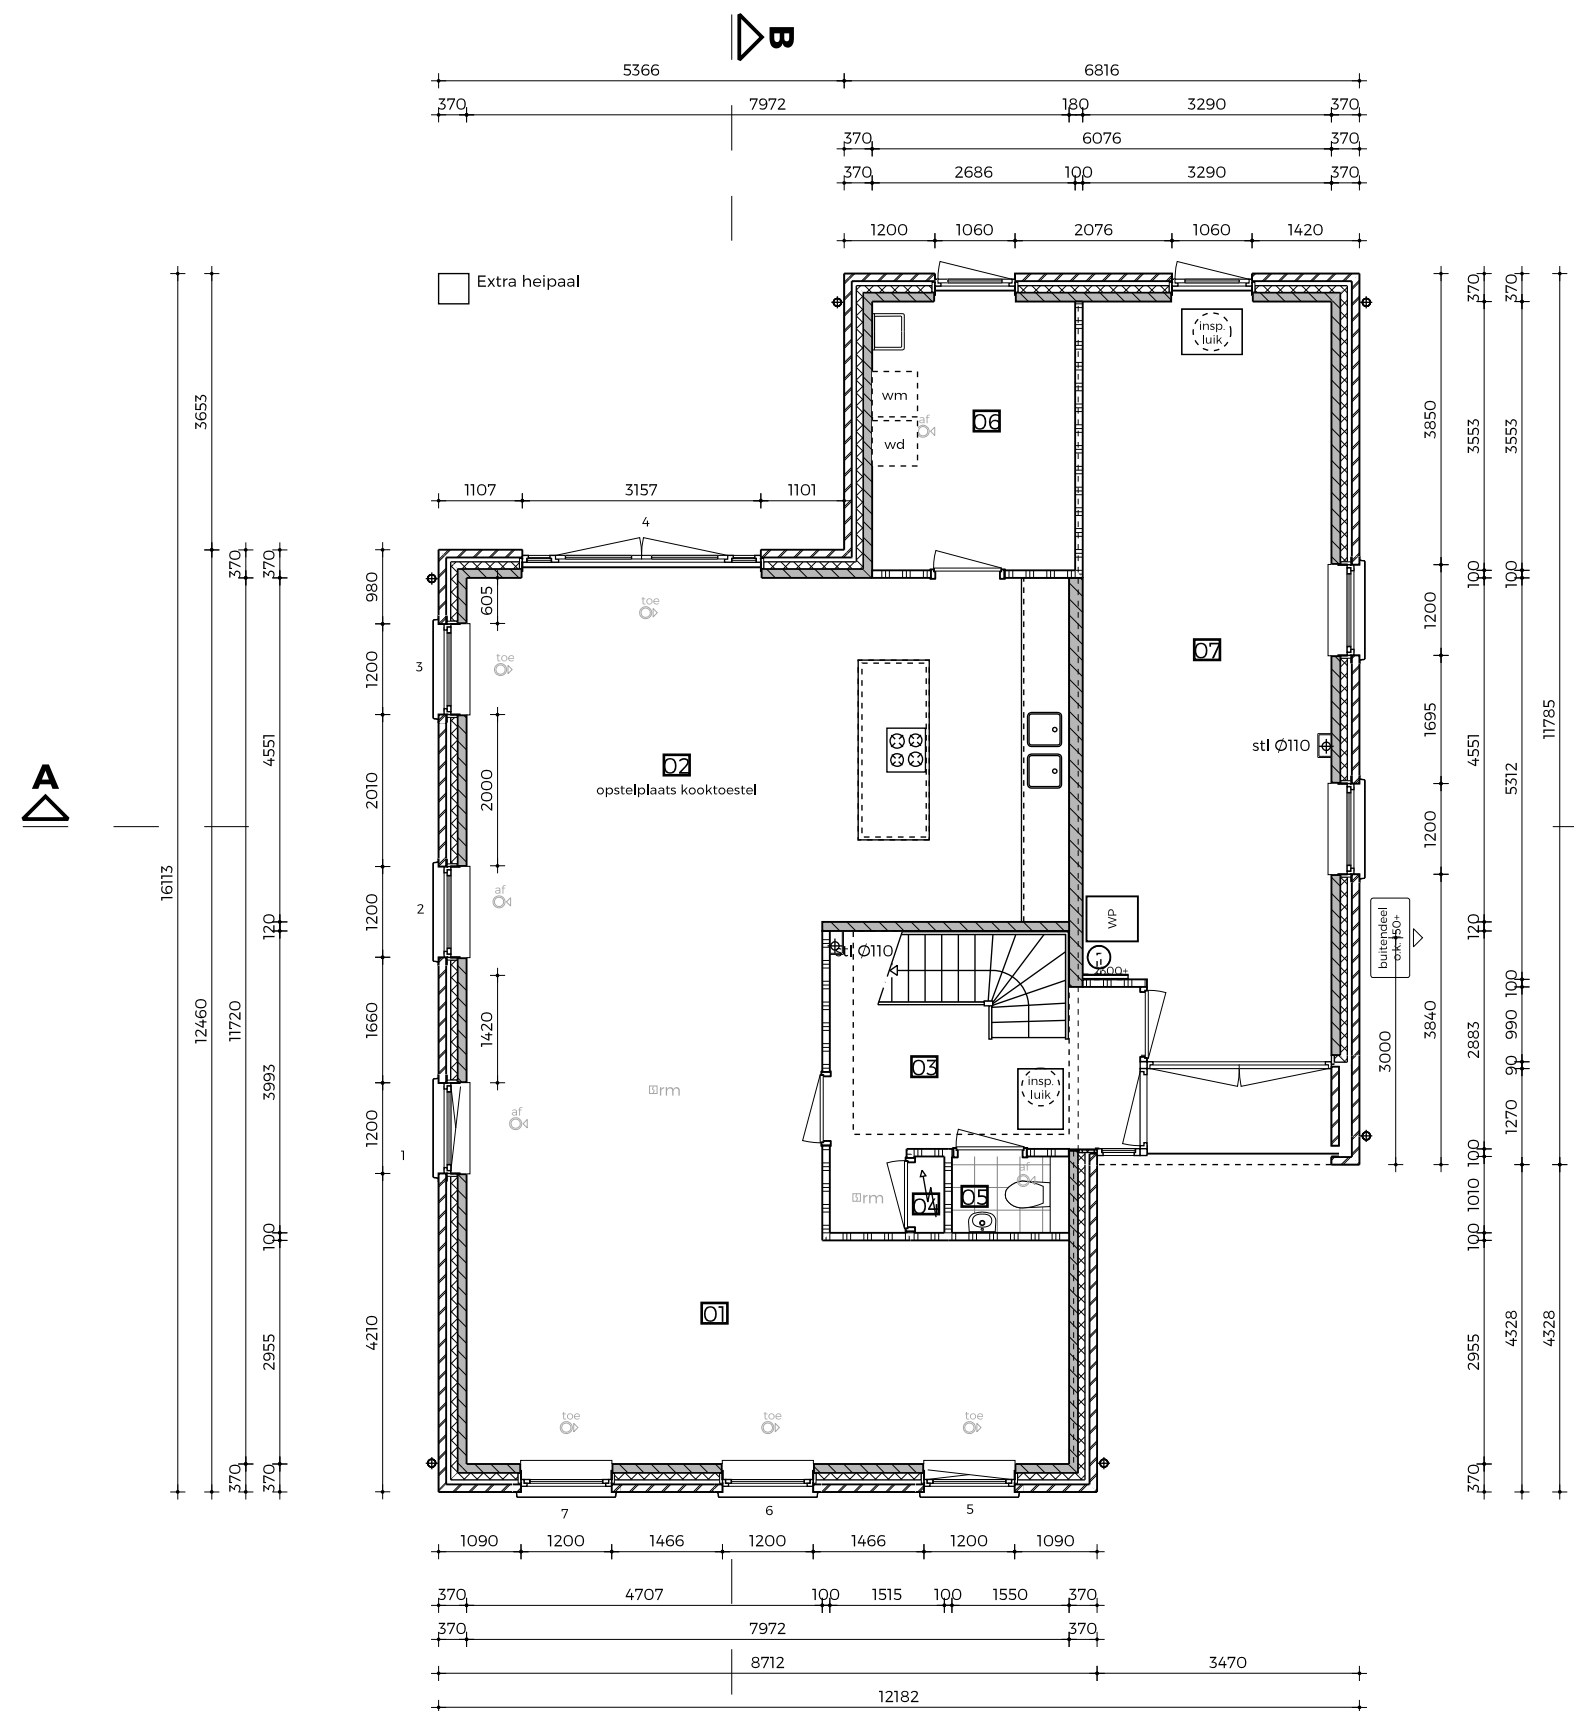


begane grond

RUIMTEOVERZICHT BEGANE GROND				
Bouwlaag	Rmt nr.	Ruimtenaam	Bouwbedrijfsnaam	Bouwbedrijfsfunctie

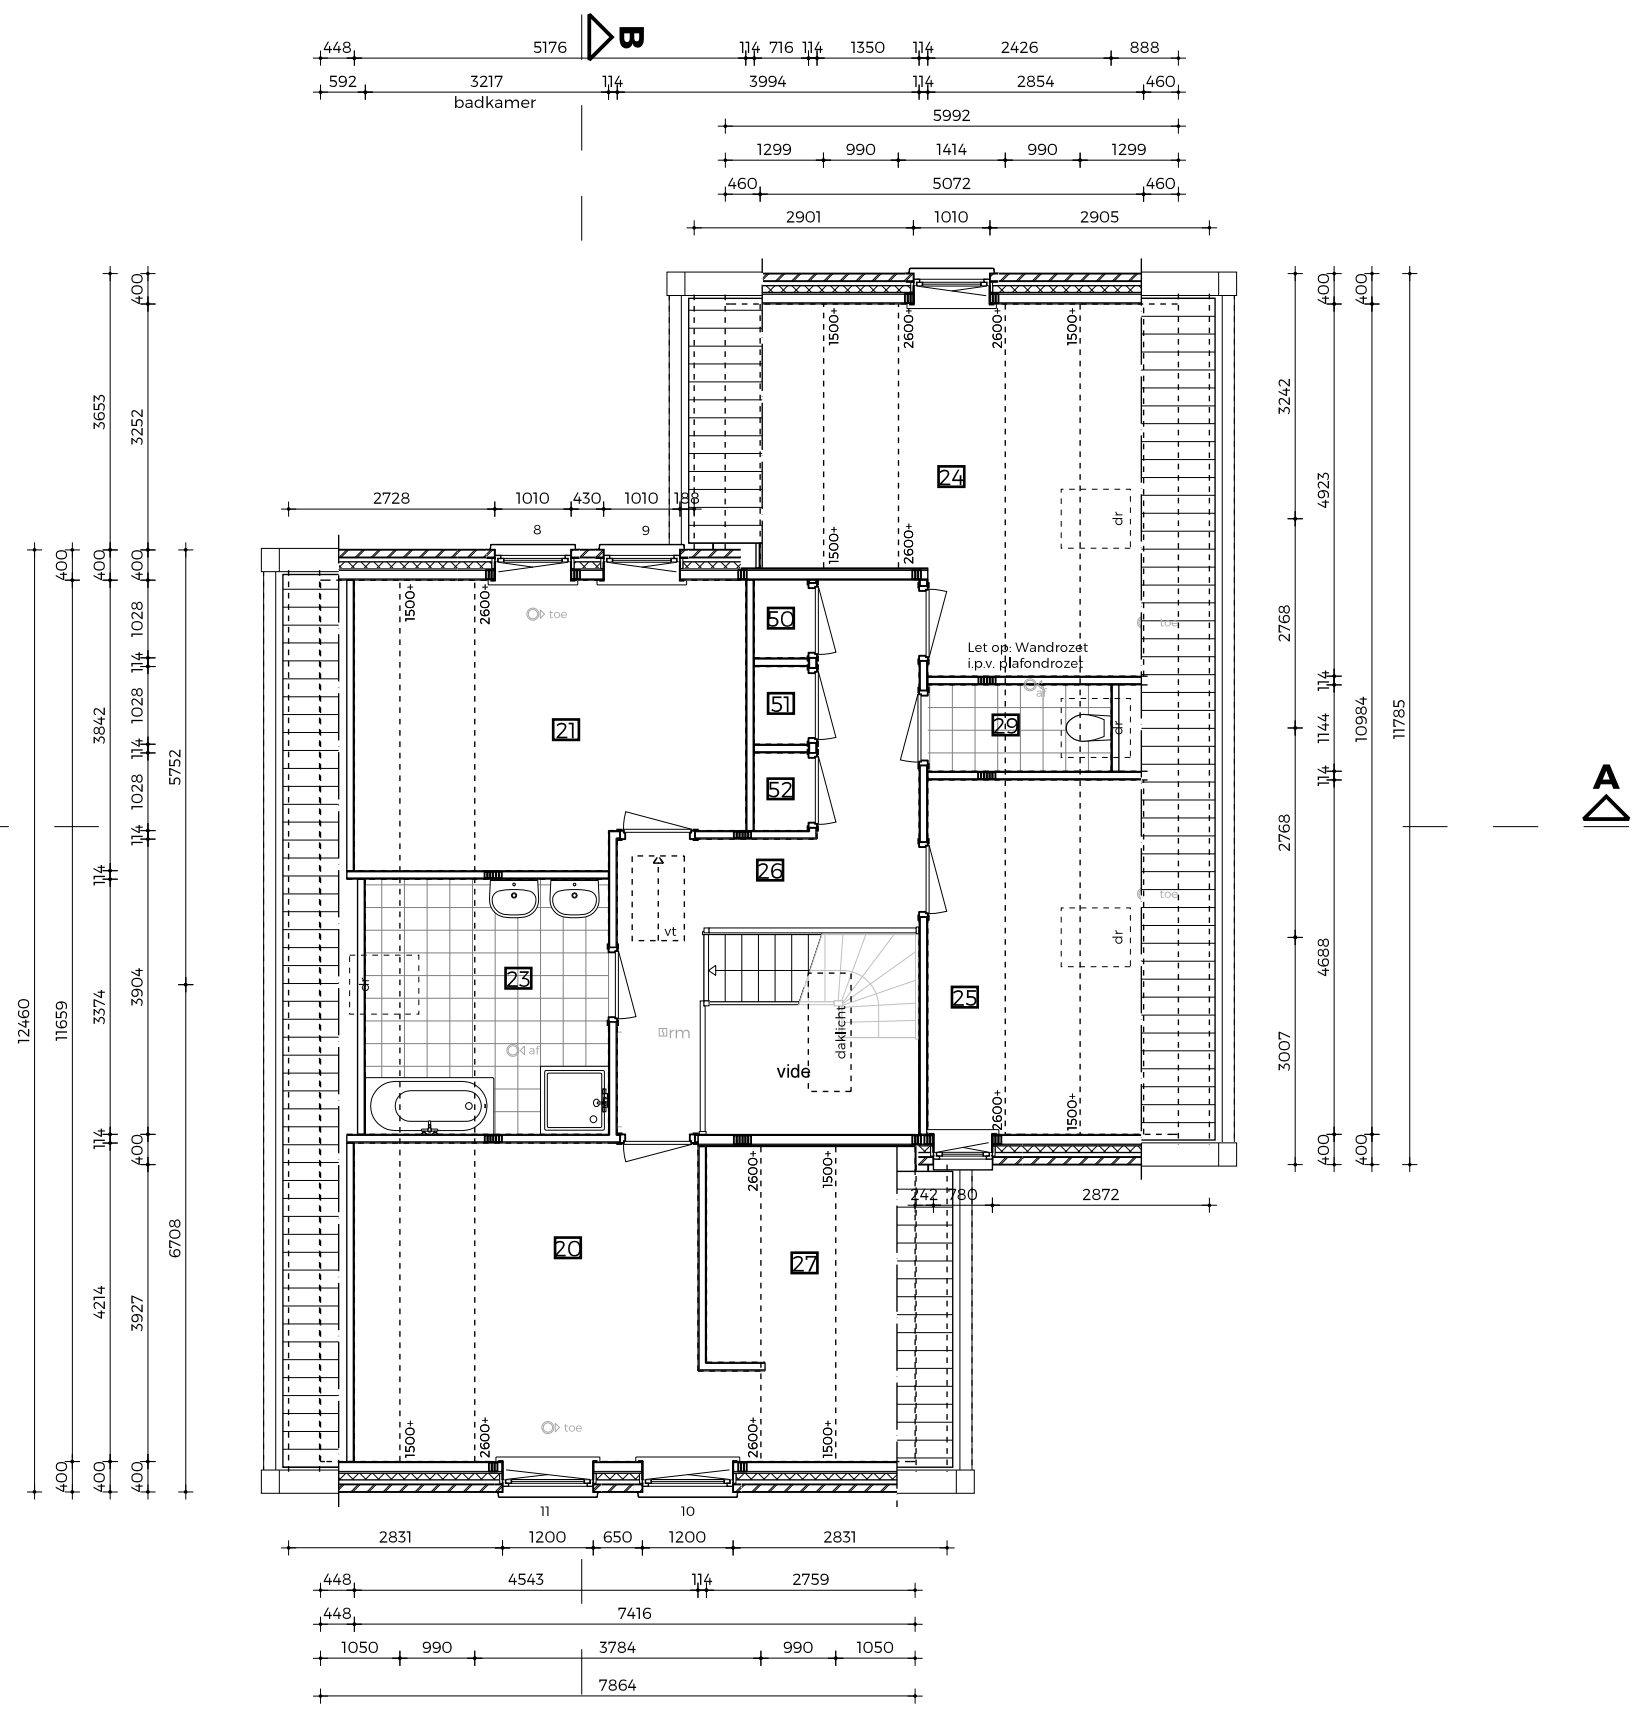

1e verdieping


RUIMTEOVERZICHT 1e VERDIEPING				
Bouwlaag	Rmt nr.	Ruimtenaam	Bouwbedrijfsnaam	Bouwbedrijfsfunctie

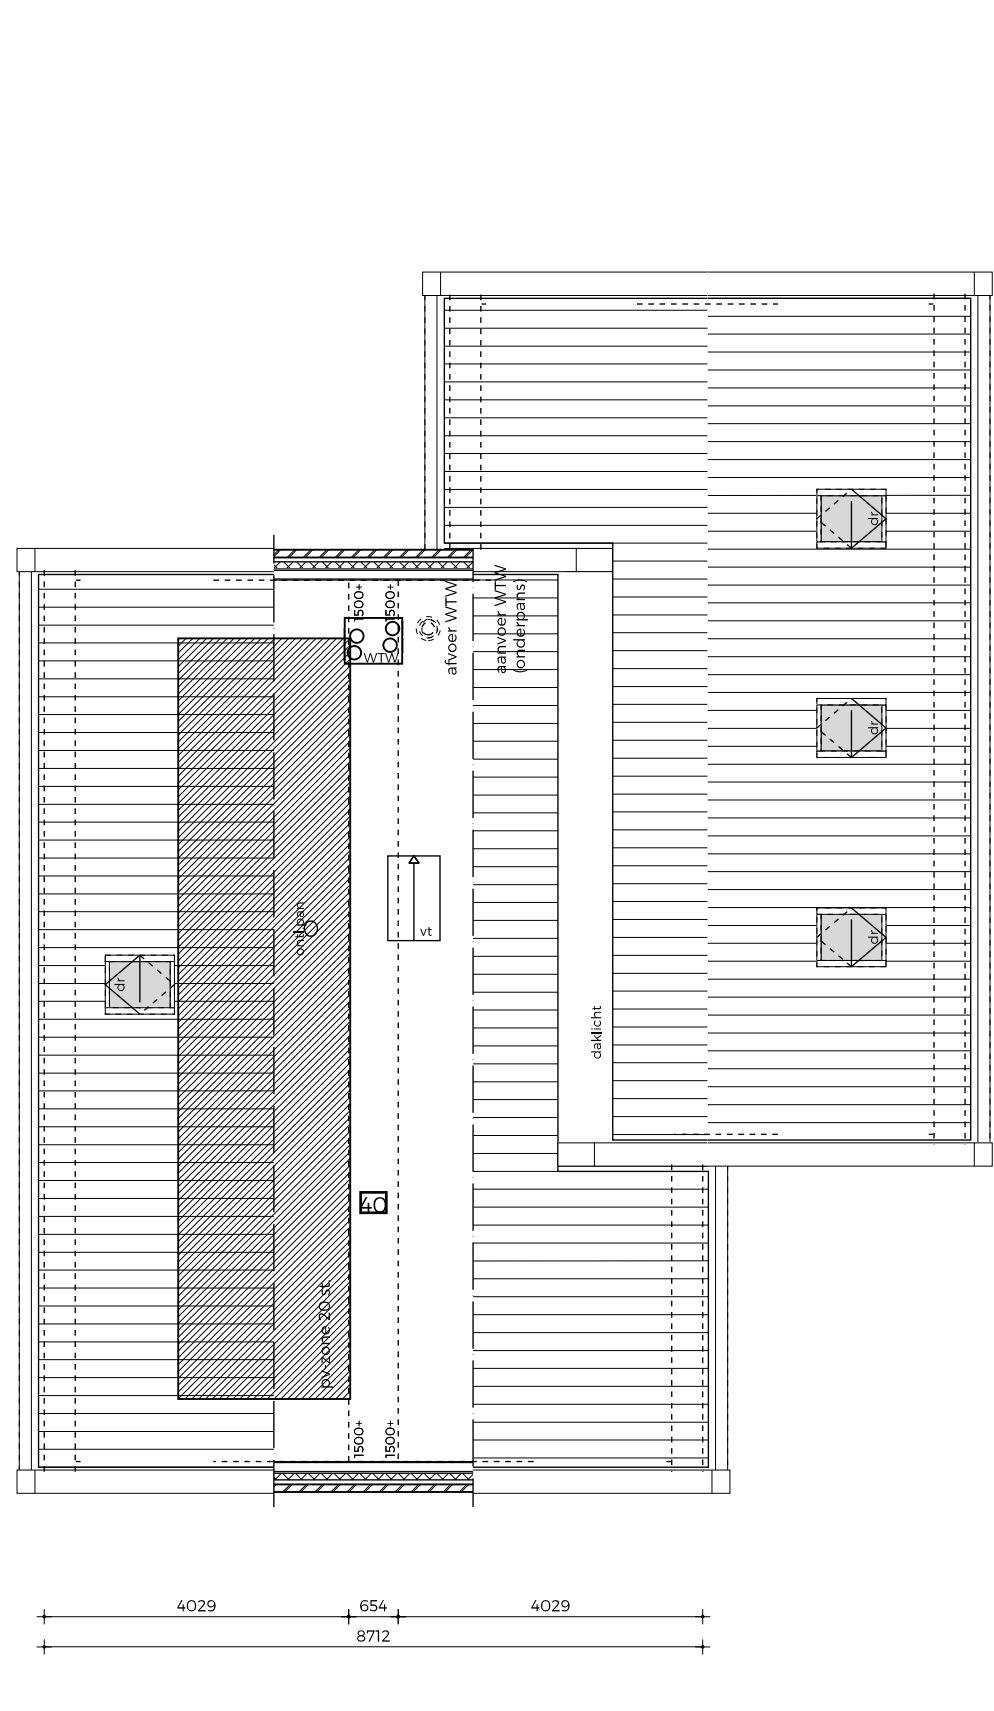

zolder

RUIMTEOVERZICHT ZOLDER				
Bouwlaag	Rmt nr.	Ruimtenaam	Bouwbedrijfsnaam	Bouwbedrijfsfunctie
zolder	40	zolder	zolderfunctie	zolderfunctie

Behoort bij besluit W2021/248 van het college van Kaag en Brassem d.d. 05-10-2021

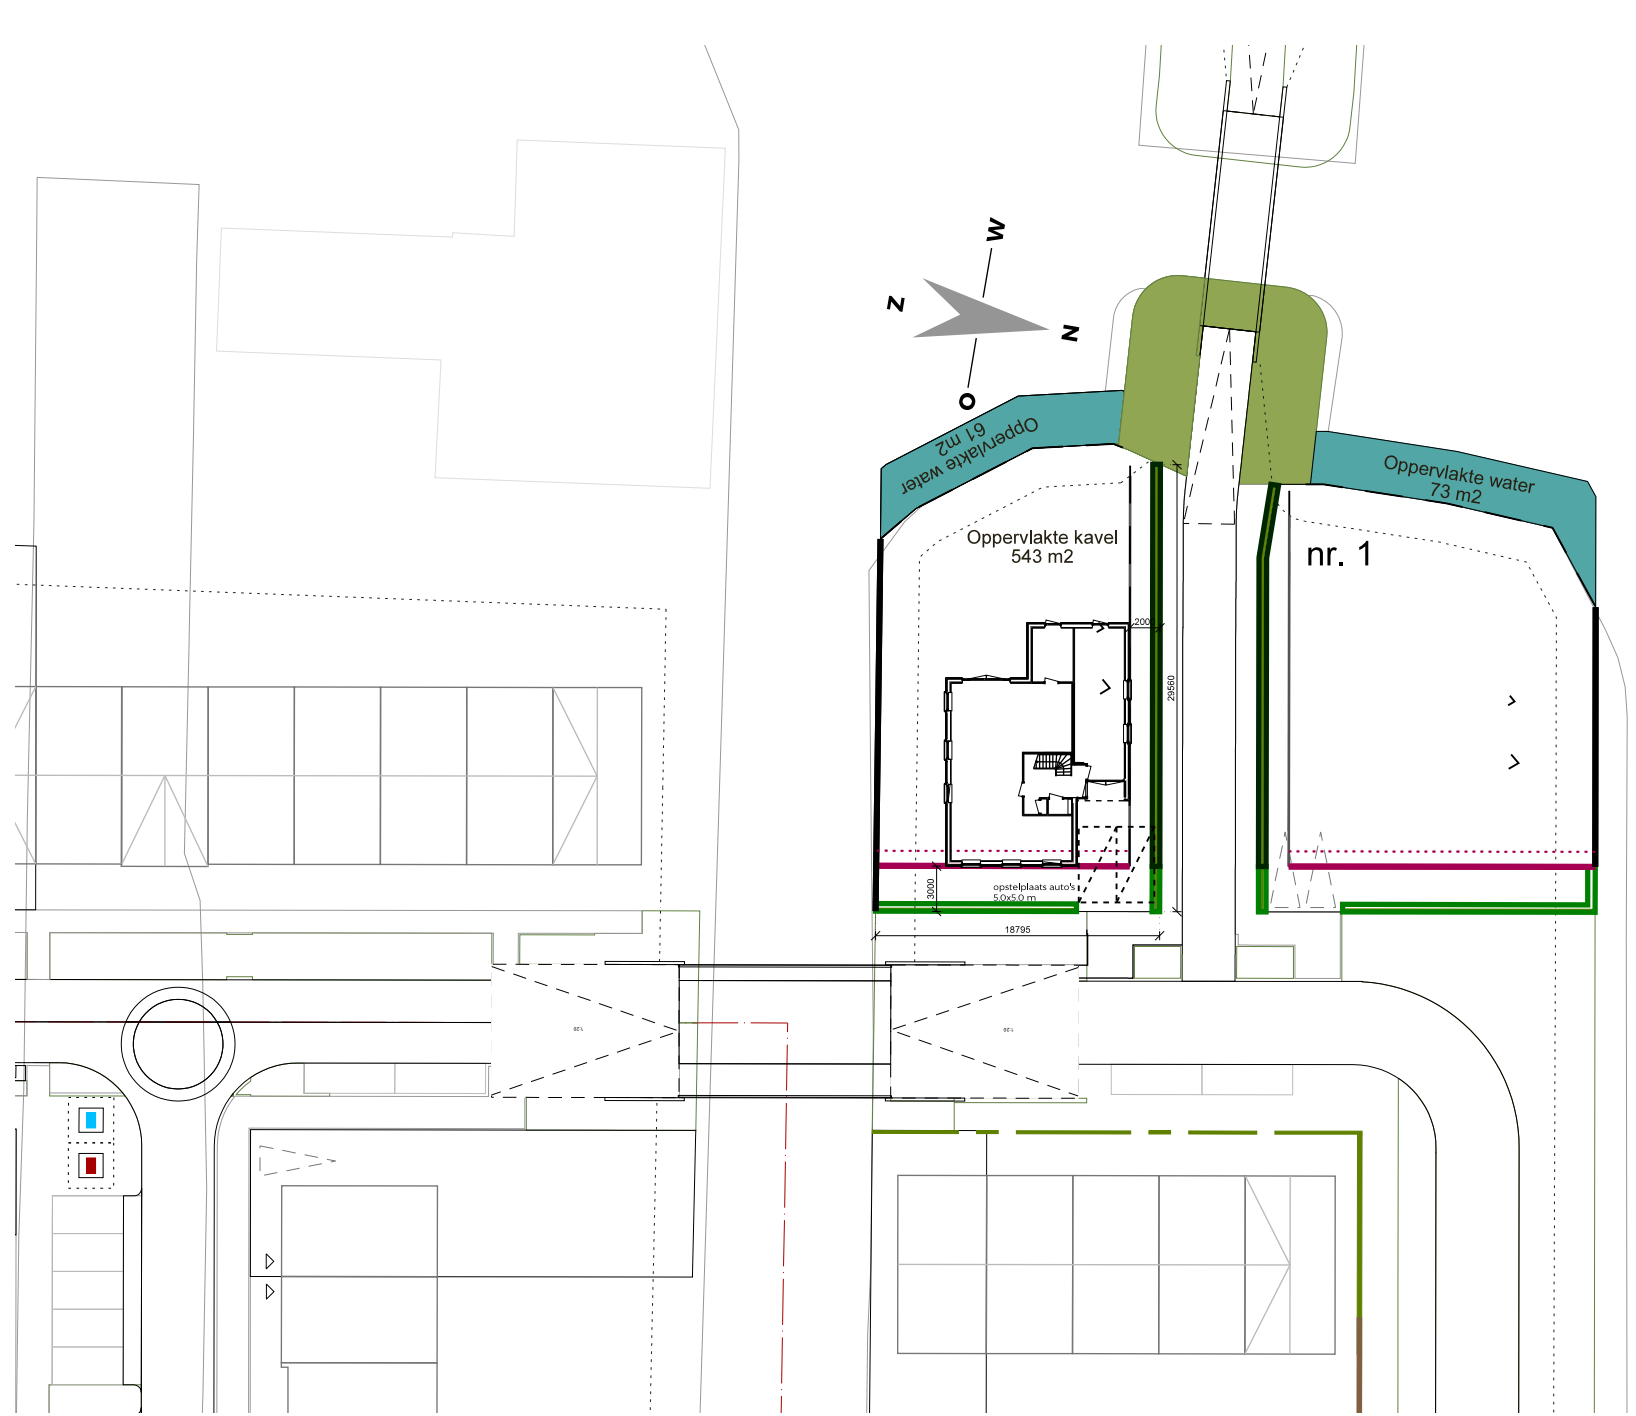

situatie

SITUATIE GEGEVENS

gemeente	Kaag en Brassem
plaats	Brassem
project / plan	Aan de Brassem, fase 3, Kavel 2
sectie / nummer	sectie 1, nummer 1
schaal	1:500
toon	tekening verstrekt door opdrachtgever

MATERIALEN- EN KLEURENSCHEMA

gevels	metsewerk, nood gevelsysteem type EM D42, voeg 100kg/gips
gevels	metsewerk, zwart type YN 086
boei en/of opten	hout, cremerwit RAL 9001
ramen / kozijnen	kunststof met houtenstructuur, lijkend op zwartgrijs RAL 7021
deuren / kozijnen	hout, Dark Red Merandi, zwartgrijs RAL 7021
raamdeuren	chinese hardsteen, notarietstijl, grijs
dakbedekking	keramische pan, vulkaanzwart, type Madura
dakbedekking	EPDM, zwart
harnelwaterafvoer	blank zink

WANDEN


metsewerk	dikte volgens tekening
prefab beton	dikte volgens tekening
Yong binnenvanden	dikte volgens tekening
housalebouw	dikte volgens tekening
isolatie	dikte volgens tekening

NEN 2580		
BVO	308	m²
BBO	162	m²
INHOU	1015	m²


SYMBOLEN

vt	afloottrap
ingkluk	inspectiekluk
type	toevoer ventiel WTW (aantal en positie zijn indicatief)
af	afvoer ventiel WTW (aantal en positie zijn indicatief)
vt	afloottrap
rm	optische rookmelder aangekleefd op een voorvoering van elektriciteit en onderling gekoppeld / met een ingebouwde accu als noodstroomvoorziening volgens NEN 2535


DEFINITIEF

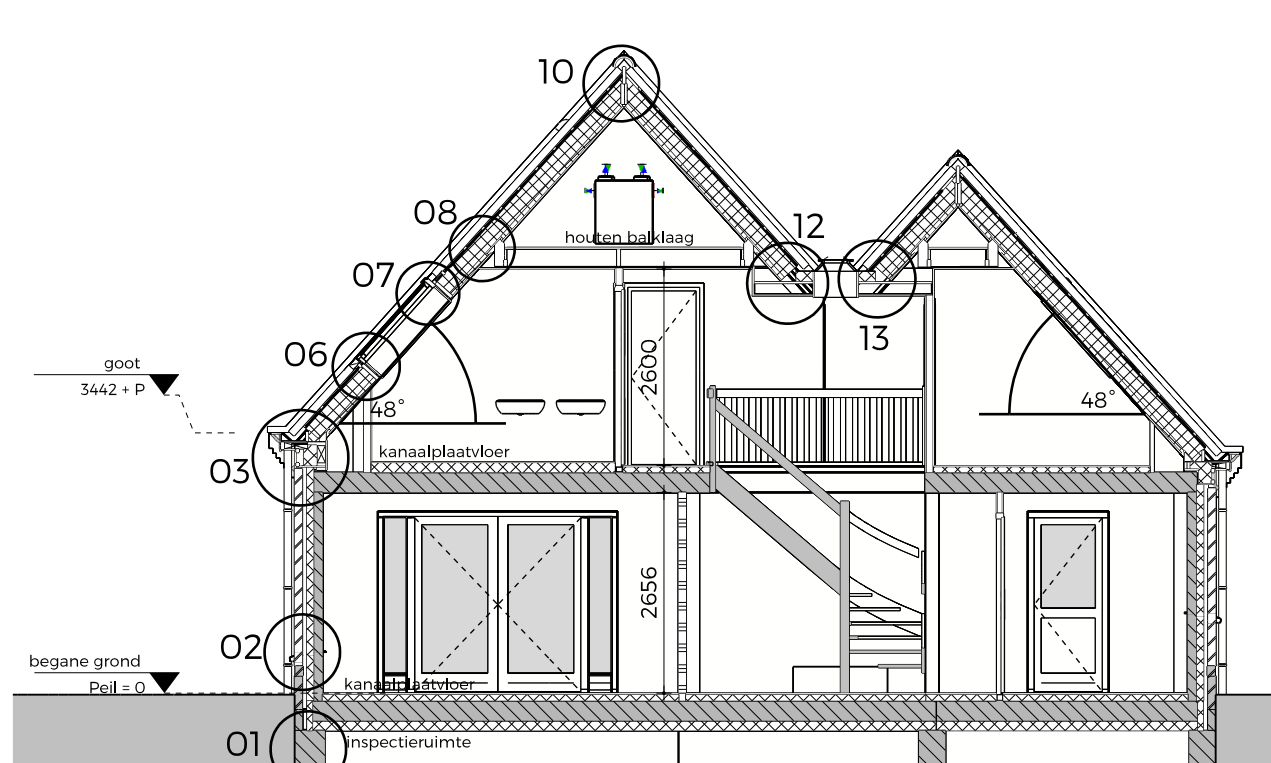


doorsnede A-A

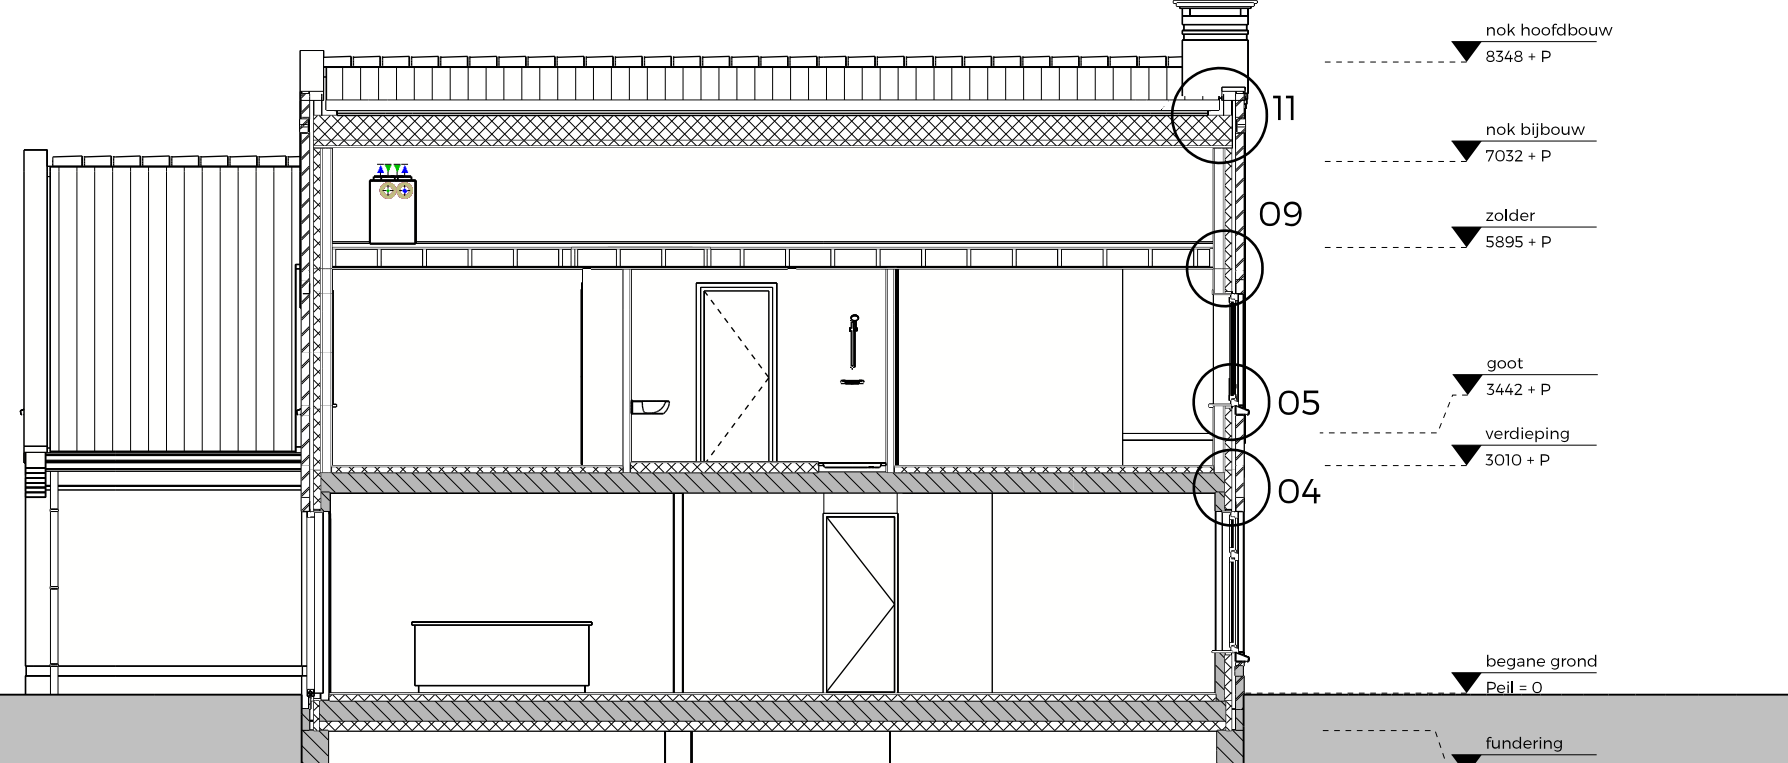

doorsnede B-B

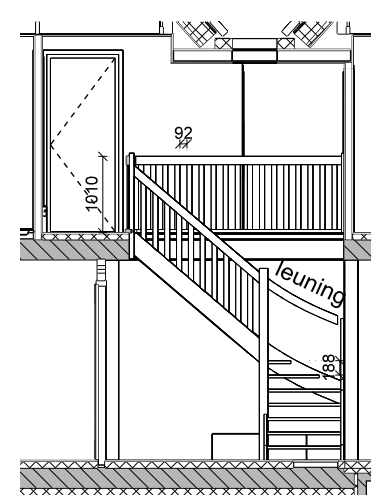

TRAPGEGEVENS	
opbouw	3010 / 16 = 188mm
afmeting	220mm
hoogte	min. 1000mm
h.o.h	max. 100mm

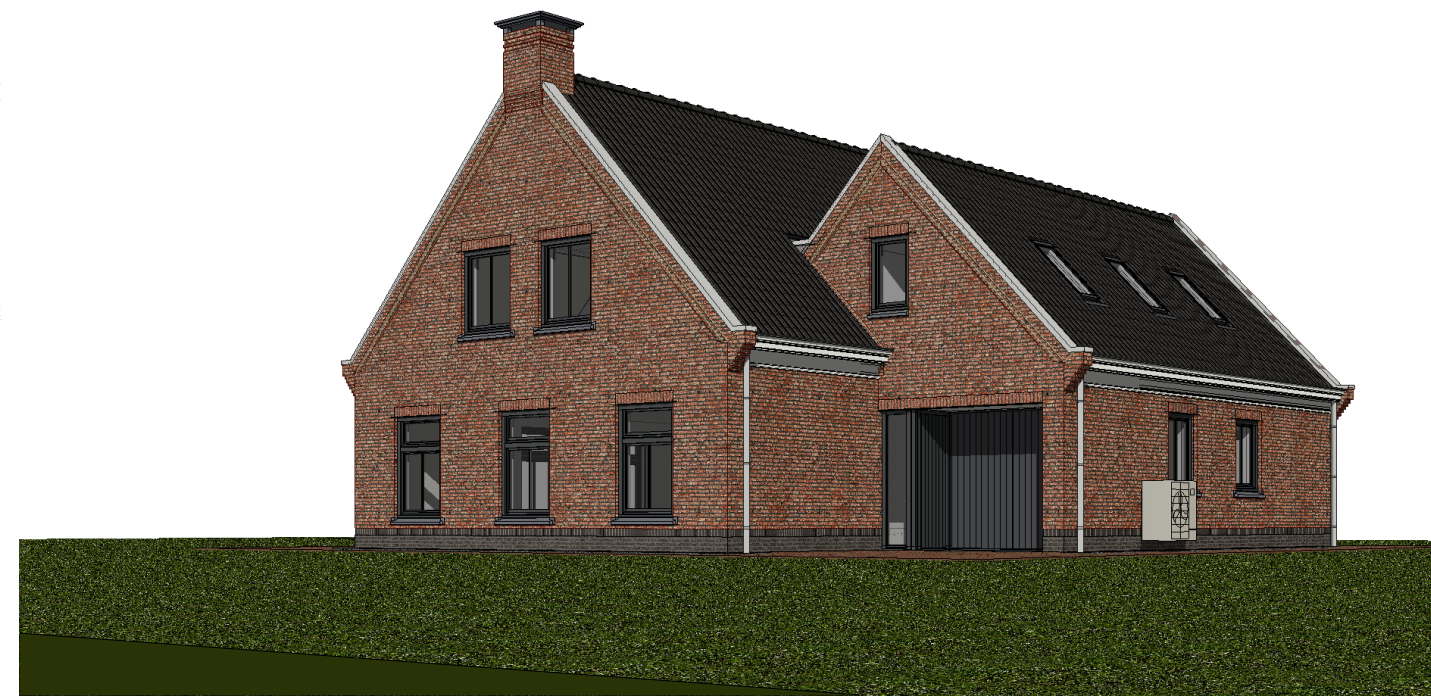

3D impressie

3	28-09-2021	Opstelplaats auto's in situatie weer gegeven	NC
2	20-08-2021	Buiterunit verplaatst	NC
1	17-09-2021	Kunststof raam/kozijnen	NC

opdrachtgever	Dhr. A.C. Brink & J.A. Flier
onderwerp	Bestektekening Groothuisbouw BV
onderdeel	Gevels, plattegronden, doorsneden, fragment trap, situatie en 3D impressie.
datum	22-07-2021
getekend	NC
verkopert	RW
schaal	1:100 en 1:500
projectnummer	2955
tekening	BT01

ARCHITECTENBURO  
Itr.A.C. Brink & J.A. Flier  
de Bolder 16  
8251 KC Dronten  
telefoon 0321 586 220  
www.brink-flier.nl  
info@brink-flier.nl  
In samenwerking met  
Groothuisbouw  
Emmeloo  
Titaniumweg 10  
8304 BR Emmeloord  
telefoon 0527 624 370  
www.groothuisbouw.nl