
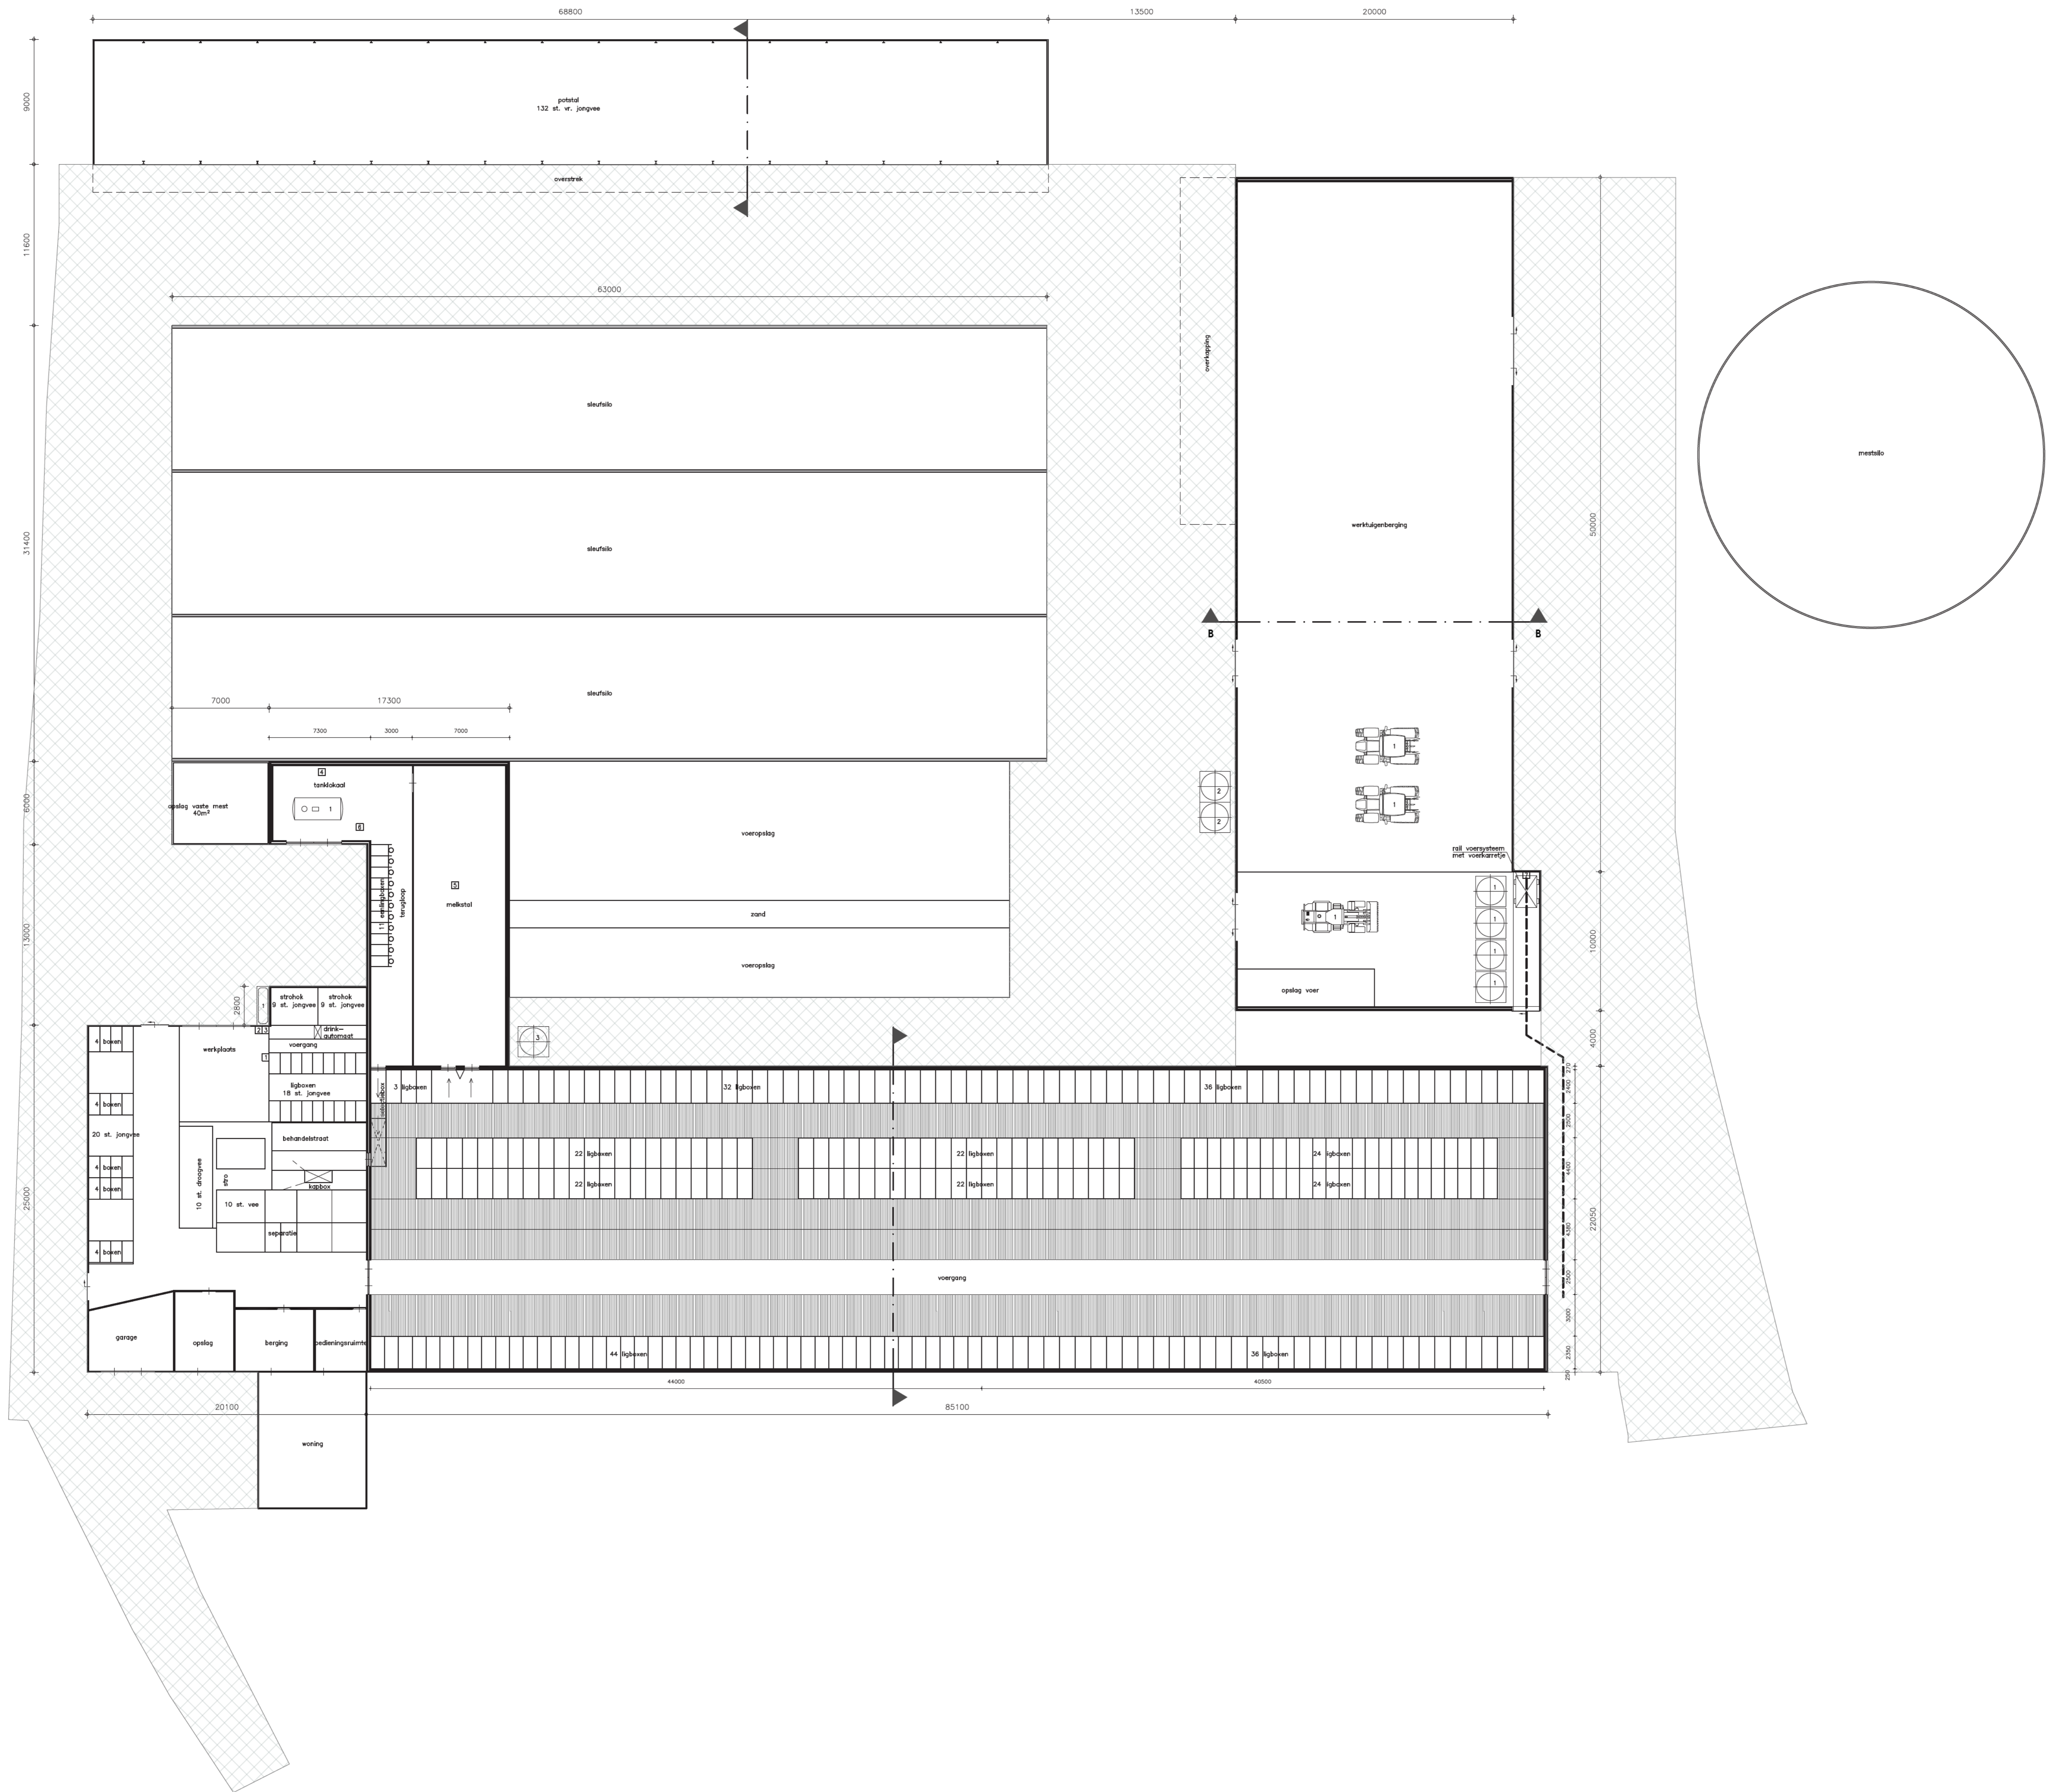


1	Jongweestd/werkluigenberging	Metalwerk	Golfplaten	Beton	100 m³	Natuurlijk	Mekkoen	A. 1.100	—	20	14
2	Rundweestd	Metalwerk/damwand	Golfplaten	Beton	2000 m³	Natuurlijk	Mekkoen	A. 3.100	—	67	55
3	Werkluigenberging	Damwand	Golfplaten	Beton	—	Natuurlijk	—	—	—	287	287
4	Potestd	Damwand	Golfplaten	Beton	—	Natuurlijk	Jongwee	A. 3.100	—	132	132

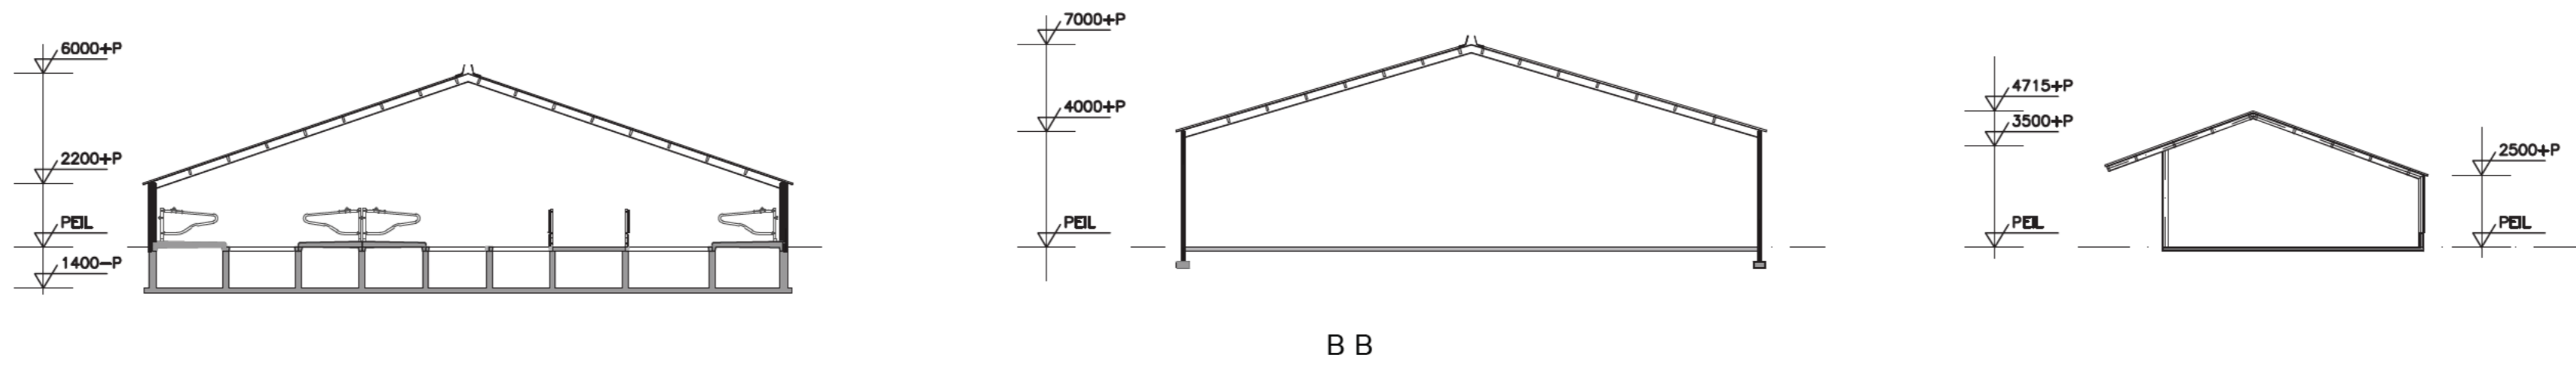

1	Ontwerp (tank in leeuw)	1	2400 L	—	—
2	Ontwerping-/bevestigingsmiddelkast	1	150 kg	—	—
3	Diergeweestdierkast	1	25 kg	—	—
4	Opslag zuur- en reinigingsmiddelen	1	150 kg	—	—

0.0.1	4	Melkcellen	1	20000 L	—	—
-------	---	------------	---	---------	---	---

1	3	Ontwerping-/bevestigingsmiddelkast	4	5m³	1,500	6,000
2	3	Kuudkast (in silo)	2	5m³	—	—
3	4	Mengvoederbrouwen (in silo)	1	20m³	—	—

1	3	Tractor	2	—	50,000	100,000
2	3	Shovel	1	—	—	—

1	4	Gasbolter	1	—	—	—
---	---	-----------	---	---	---	---

1	4	Melkmachine	1	—	5,000	5,000
2	4	Melkcellen	1	—	3,500	3,500
3	3	Kuudrijngemotor mengvoedsysteem	1	—	1,500	1,500

