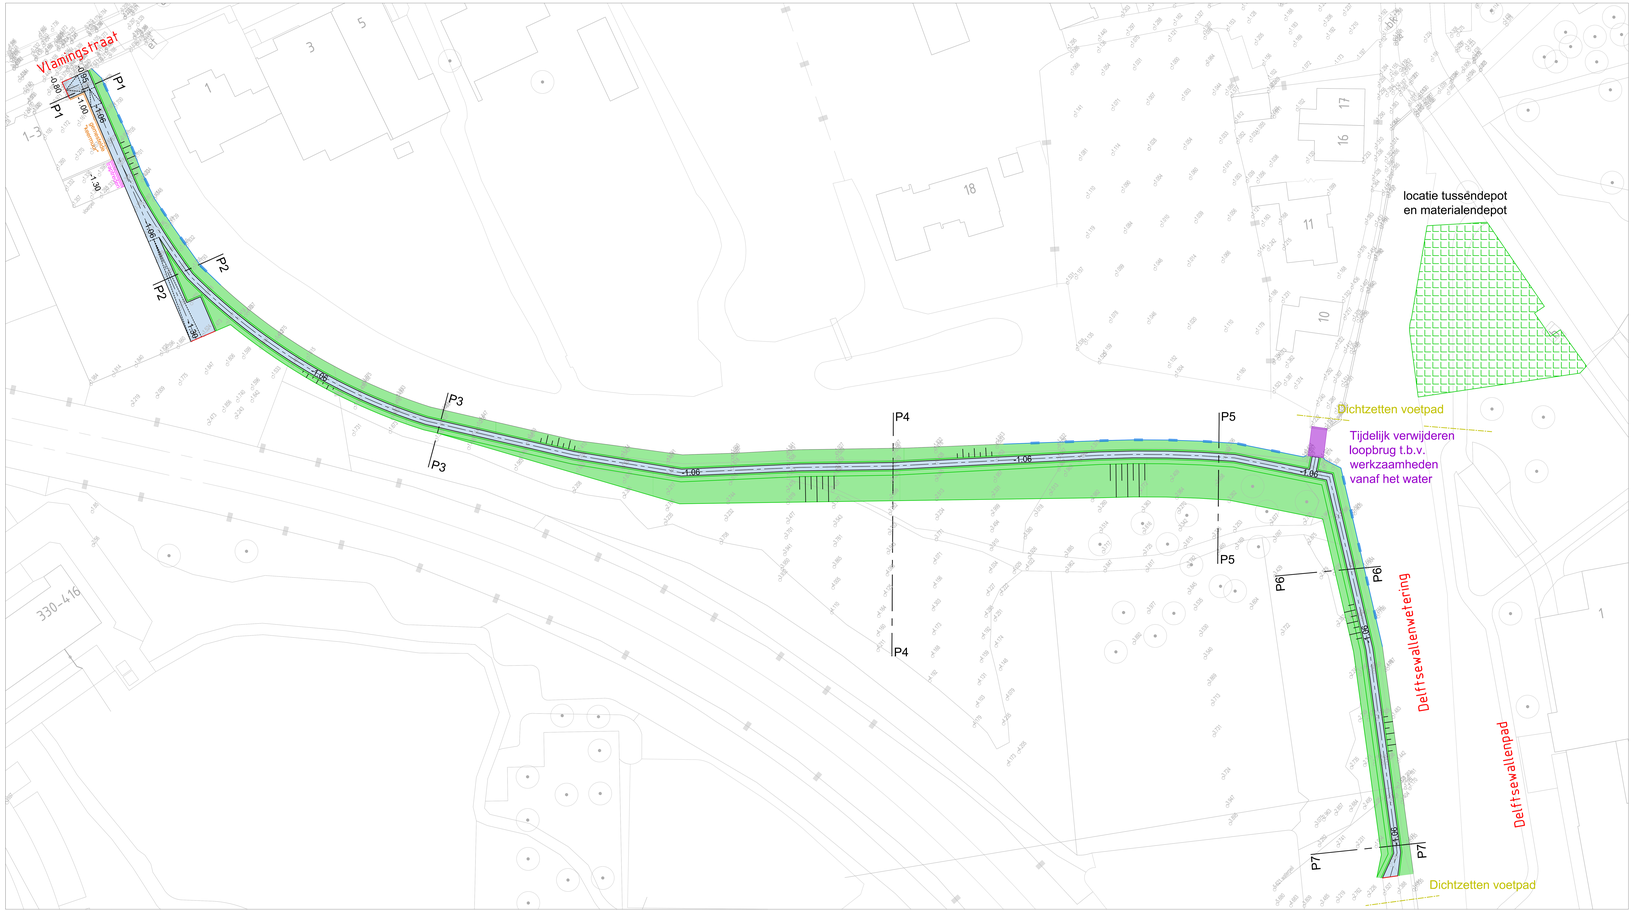

BOVENAANZICHT NIEUWE SITUATIE
SCHAAL 1:500

DWARSPROFIEL 1-1
SCHAAL 1:100

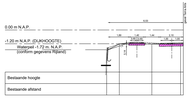

DWARSPROFIEL 2-2
SCHAAL 1:100

DWARSPROFIEL 3-3
SCHAAL 1:100

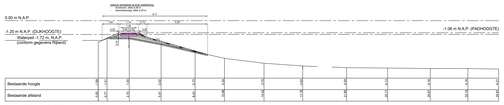

DWARSPROFIEL 4-4
SCHAAL 1:100

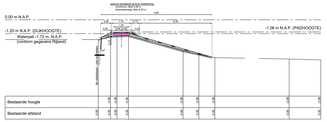

DWARSPROFIEL 5-5
SCHAAL 1:100

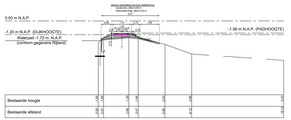

DWARSPROFIEL 6-6
SCHAAL 1:100

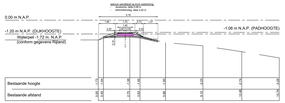

DWARSPROFIEL 7-7
SCHAAL 1:100

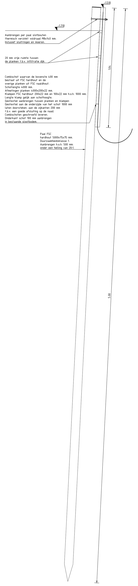
