
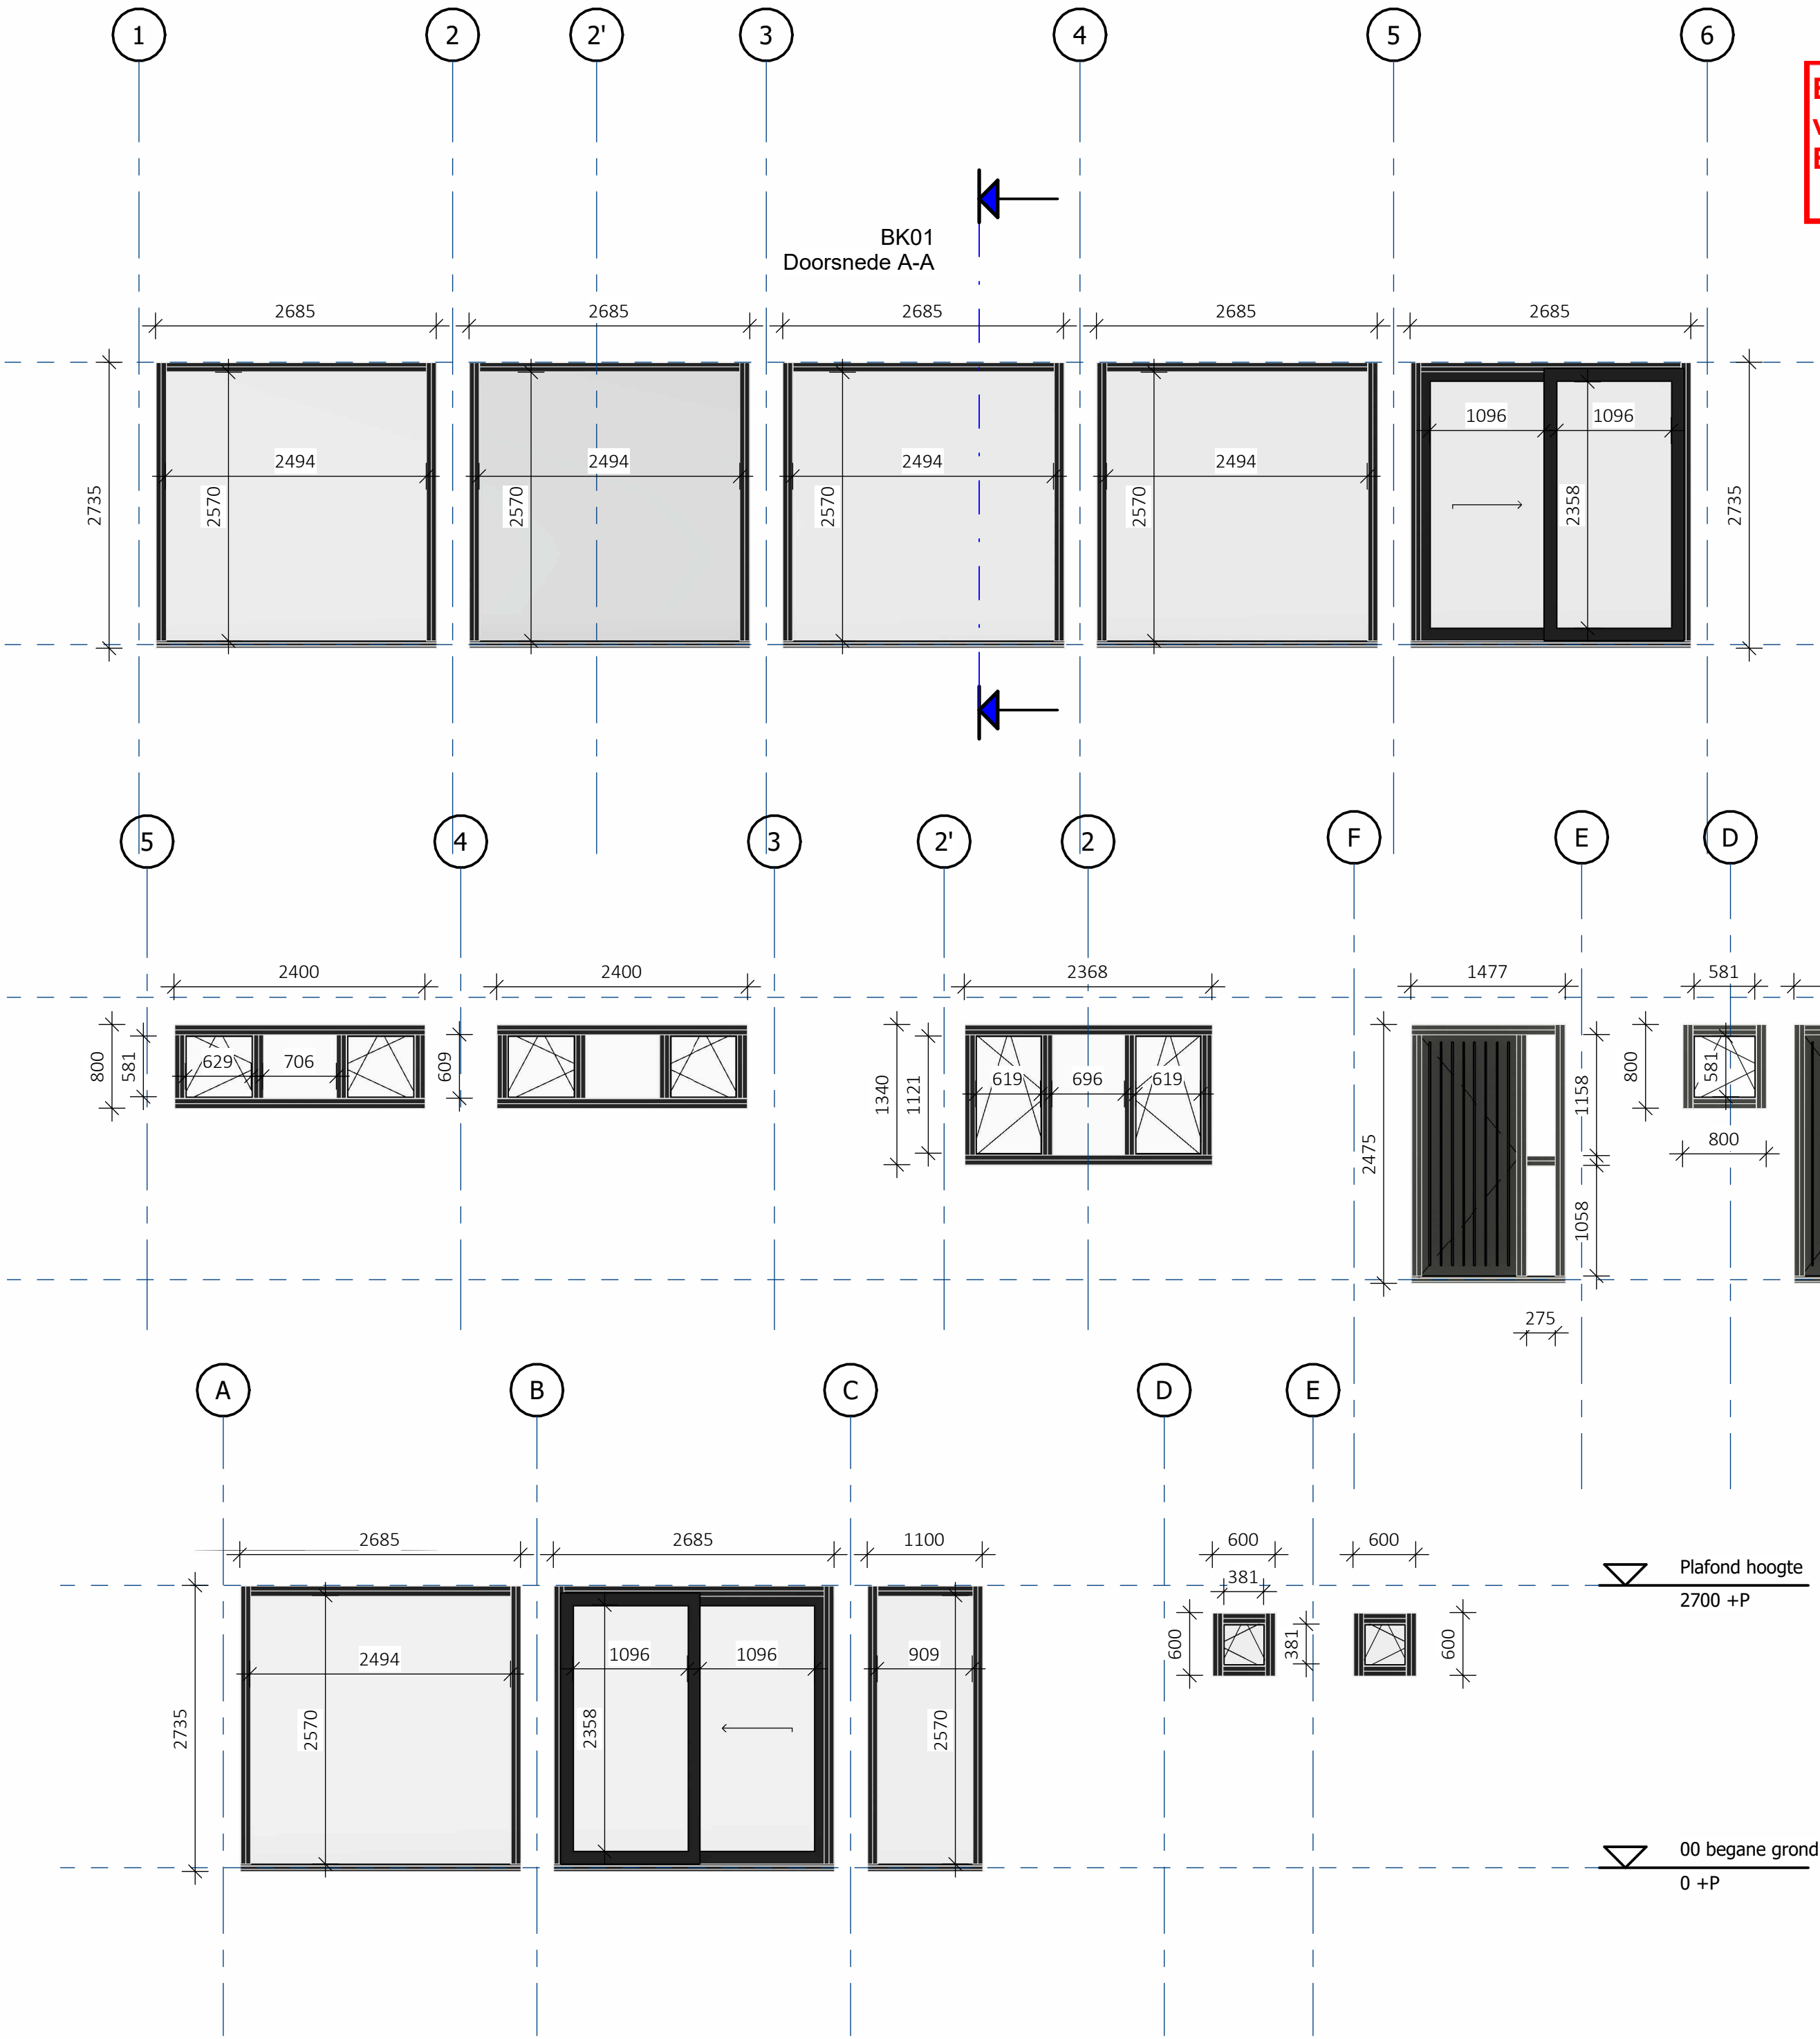


Behoort bij besluit W2021/282  
van het college van Kaag en  
Braassem d.d. 26-10-2021

5 3D View - Kozijnen  
schaal

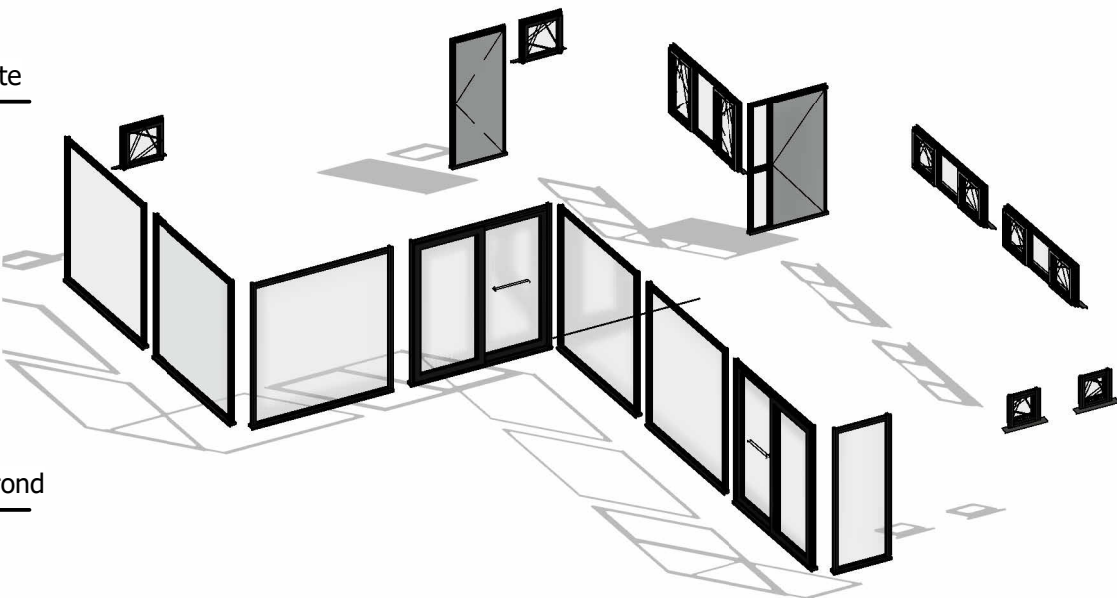

Project: 2021-164 | FW1

Omgevingsvergunning

onderwerp  
Kozijnenstaat, Definitief

opdrachtgever

Fransche brug 33, 2371 AJ  
Roelofarendsveen

De Lasso-Zuid 5A  
2371 EV Roelofarendsveen

Info@johlexbouw.nl  
www.johlexbouw.nl



Johlexbouw

schaal:	1 : 50	afmetingen:
get.:		A2
dd.:	25-08-2021	
bouwlaag / bouwdeel		
discipline:	Omgevingsvergunning	
objectnummer		