



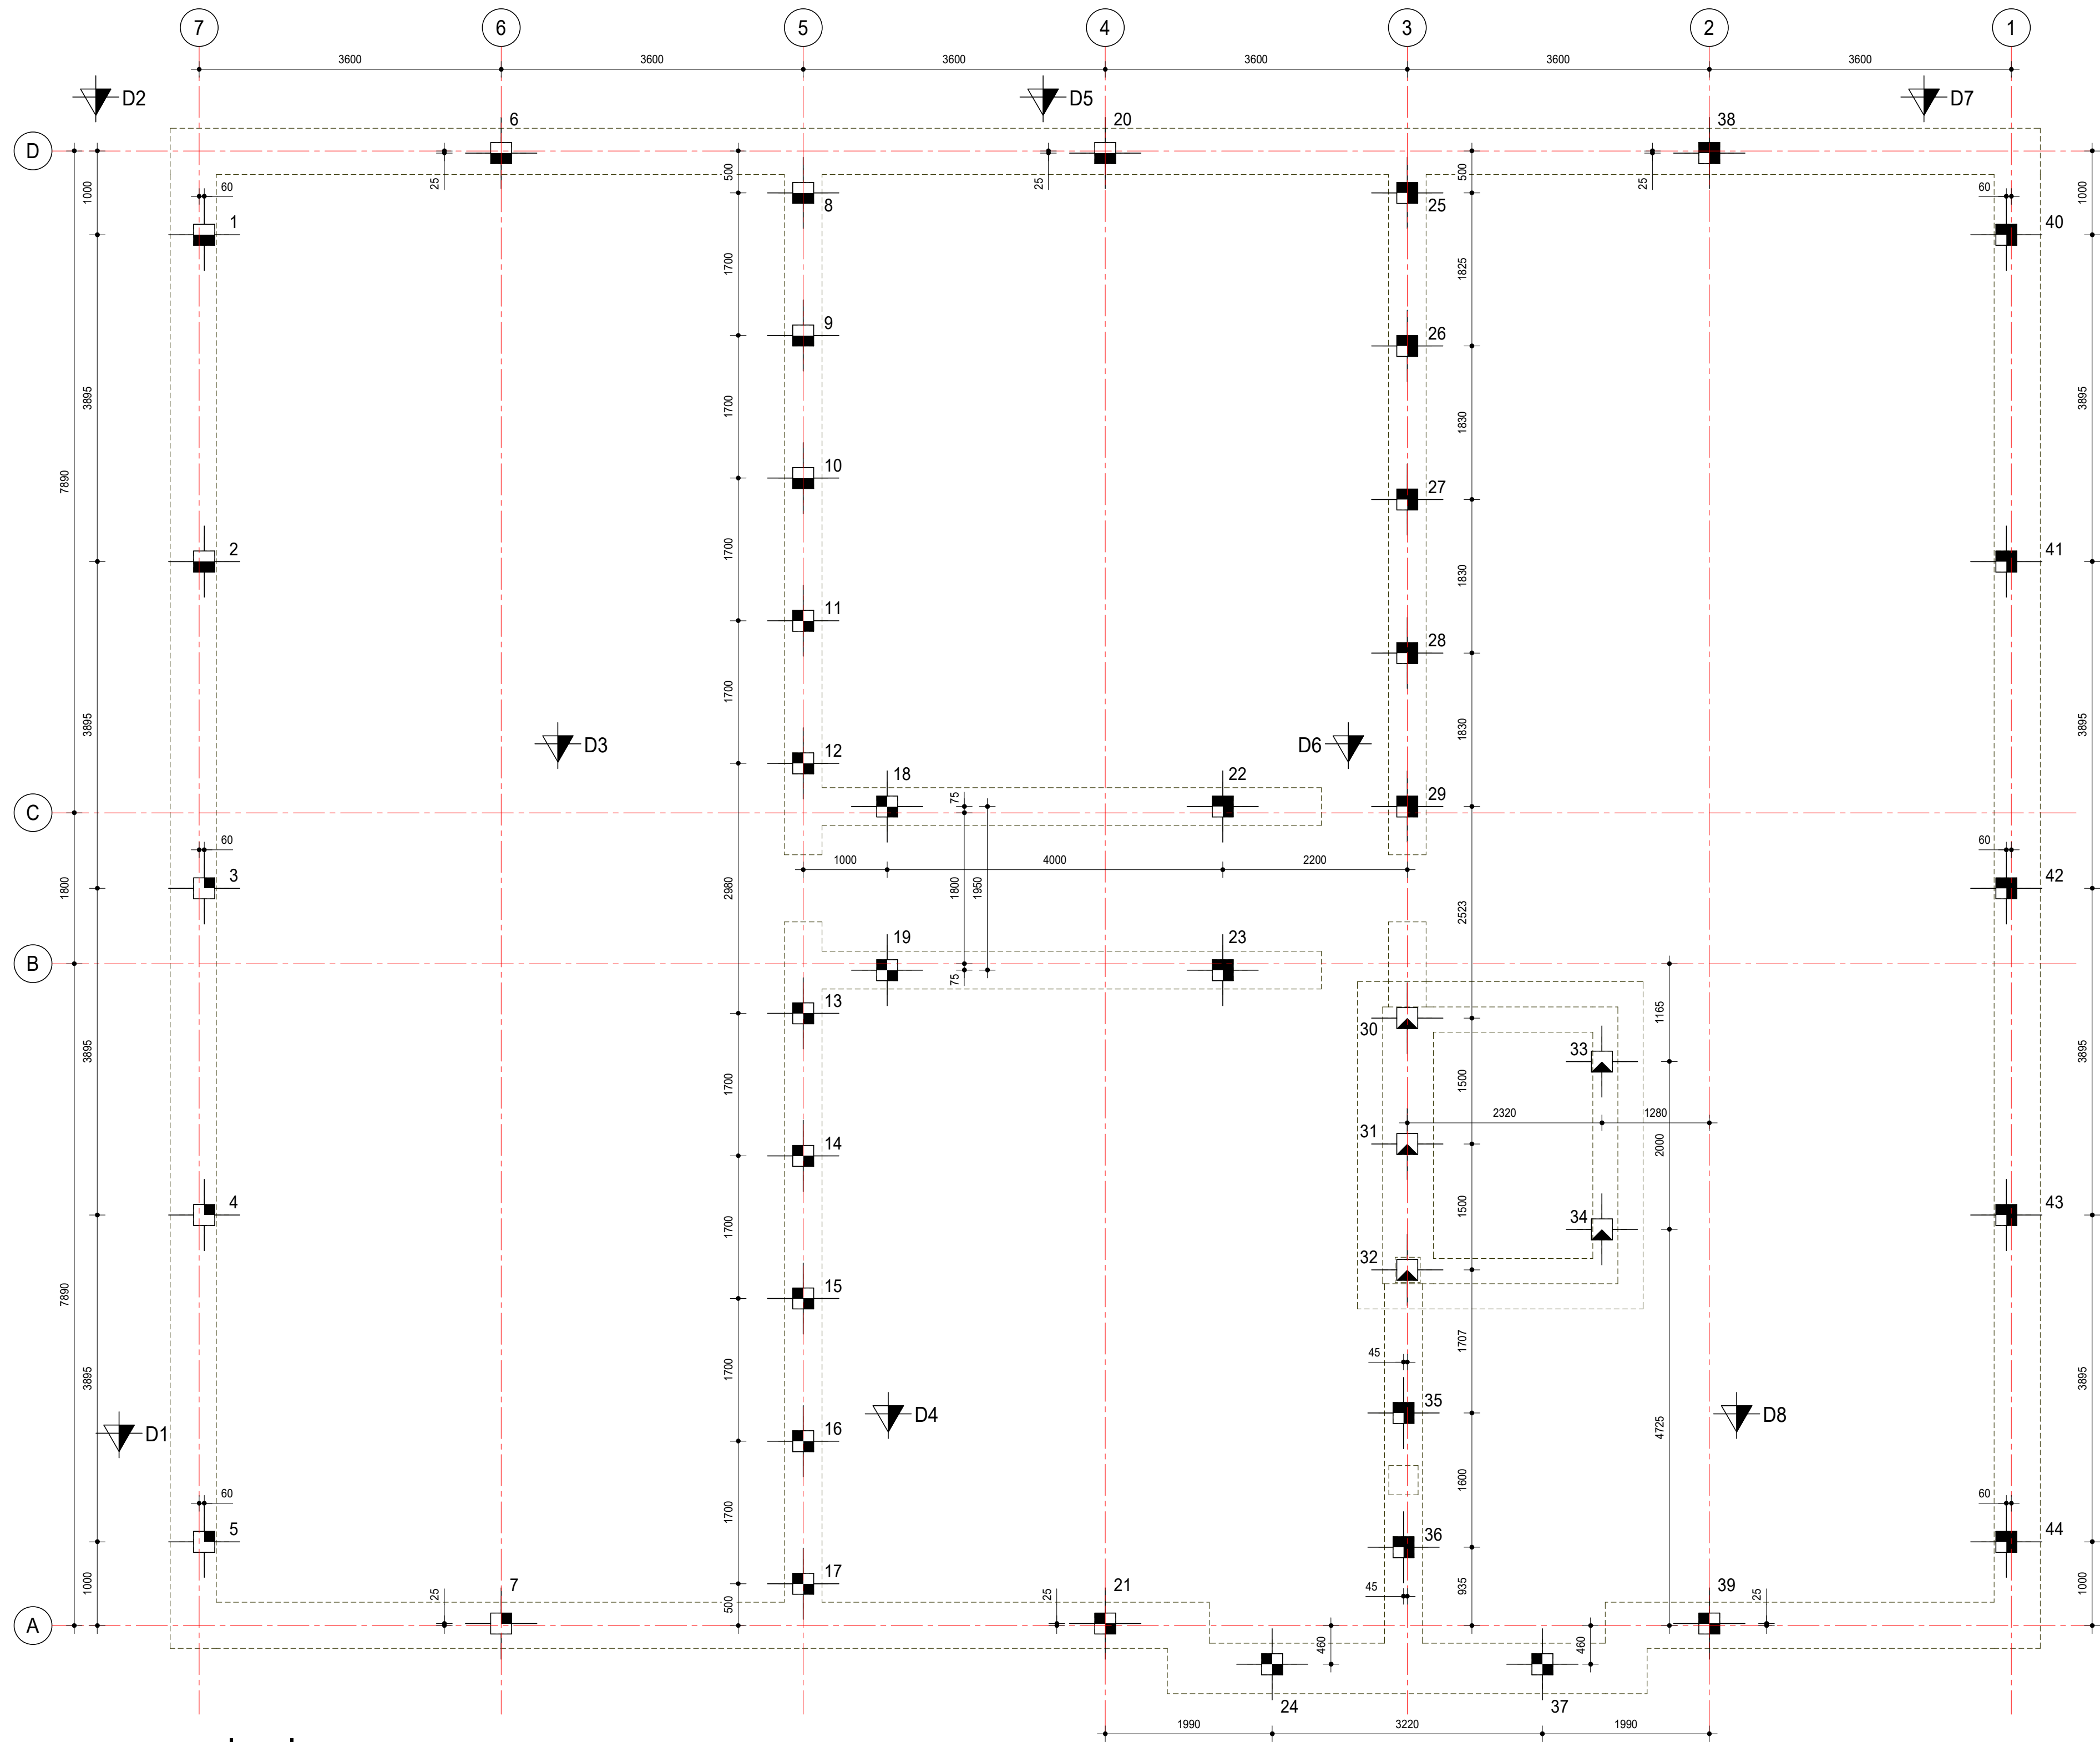

palenplan

Behoort bij besluit W2020/176
van het college van Kaag en
Braassem d.d. 09-11-2021
Ontwerp

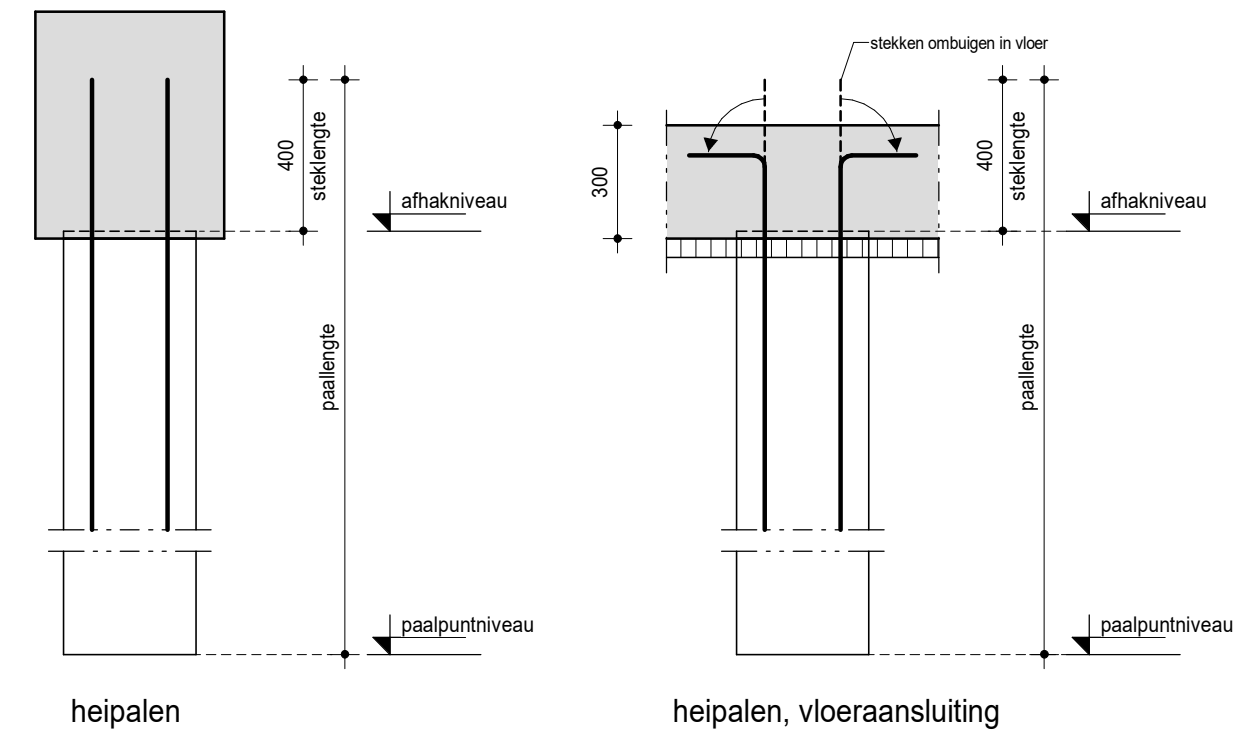

paalaansluiting
principe

PEIL = ...m + N.A.P.				
PPN = PAALPUNTNIVEAU = zie renvooi				
RENVOOI HEIPALEN				
MERK	AFMETING (mm)	AFHAKNIVEAU t.o.v. Peil (mm)	PAALPUNTNIVEAU t.o.v. N.A.P. (m)	AANTAL
	250x250	-970	-16.50	4
	250x250	-970	-18.00	13
	250x250	-970	-18.50	7
	250x250	-970	-20.00	15
	250x250	-1680	-20.00	5
OPMERKINGEN				
01 = sonderingsplaats en -nummer				
voor grondonderzoek zie rapport: 2000382RG van Lankelma Geotechniek Zuid B.V. d.d. 30 juni 2020				
voor funderingsadvies zie rapport: 2000382.001-XF van Lankelma Geotechniek Zuid B.V. d.d. 10 juli 2020				
totaal aantal palen: 44 stuks				

lucassen
bouwconstructies

Nieuwbouw kleinschalig wonen Leimuiden

PROJECT NR. 20-144	TEKENING NR. UO-P101	DATUM 12-08-2020
ONDERDEEL palenplan	FASE uitvoering	STATUS definitief
SCHAAL 1:50	SCHAAL DETAILS 1:20	TEKENAAR mvr
OPDRACHTGEVER LUCASSEN Dagelijks Leven BV	CONSTRUCTEUR pgb	