Bilderdam 33

Behoort bij besluit W2021/229
van het college van Kaag en
Braassem d.d. 18-11-2021

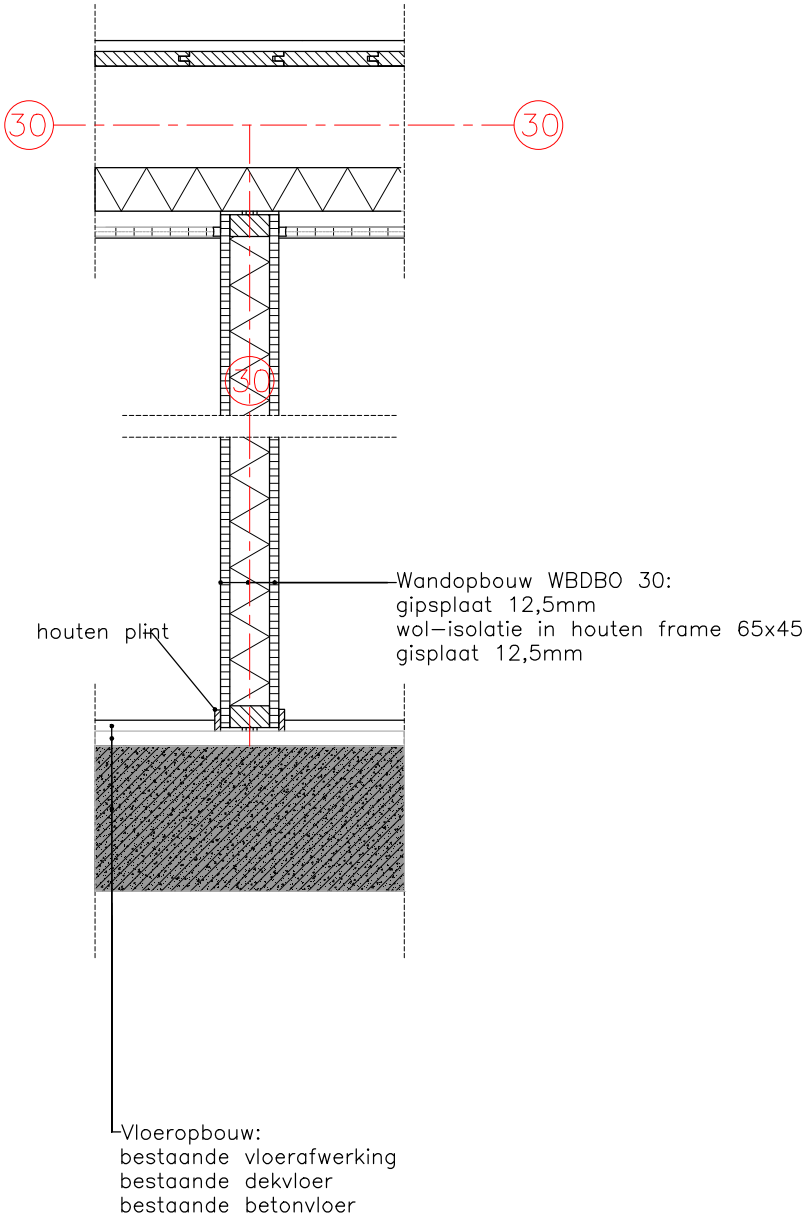

Detail 01
Woningscheidende wand nieuw

Alle maten in het werk controleren
Aan deze tekening kunnen geen rechten worden ontleend

Vergunningsadvies Amsterdam Bouw- en vastgoedadvies	Details	Schaal 1:10 Formaat: A4 Getekend: JAB	d.d. 22–10–21	VAA.551.E