


Noord

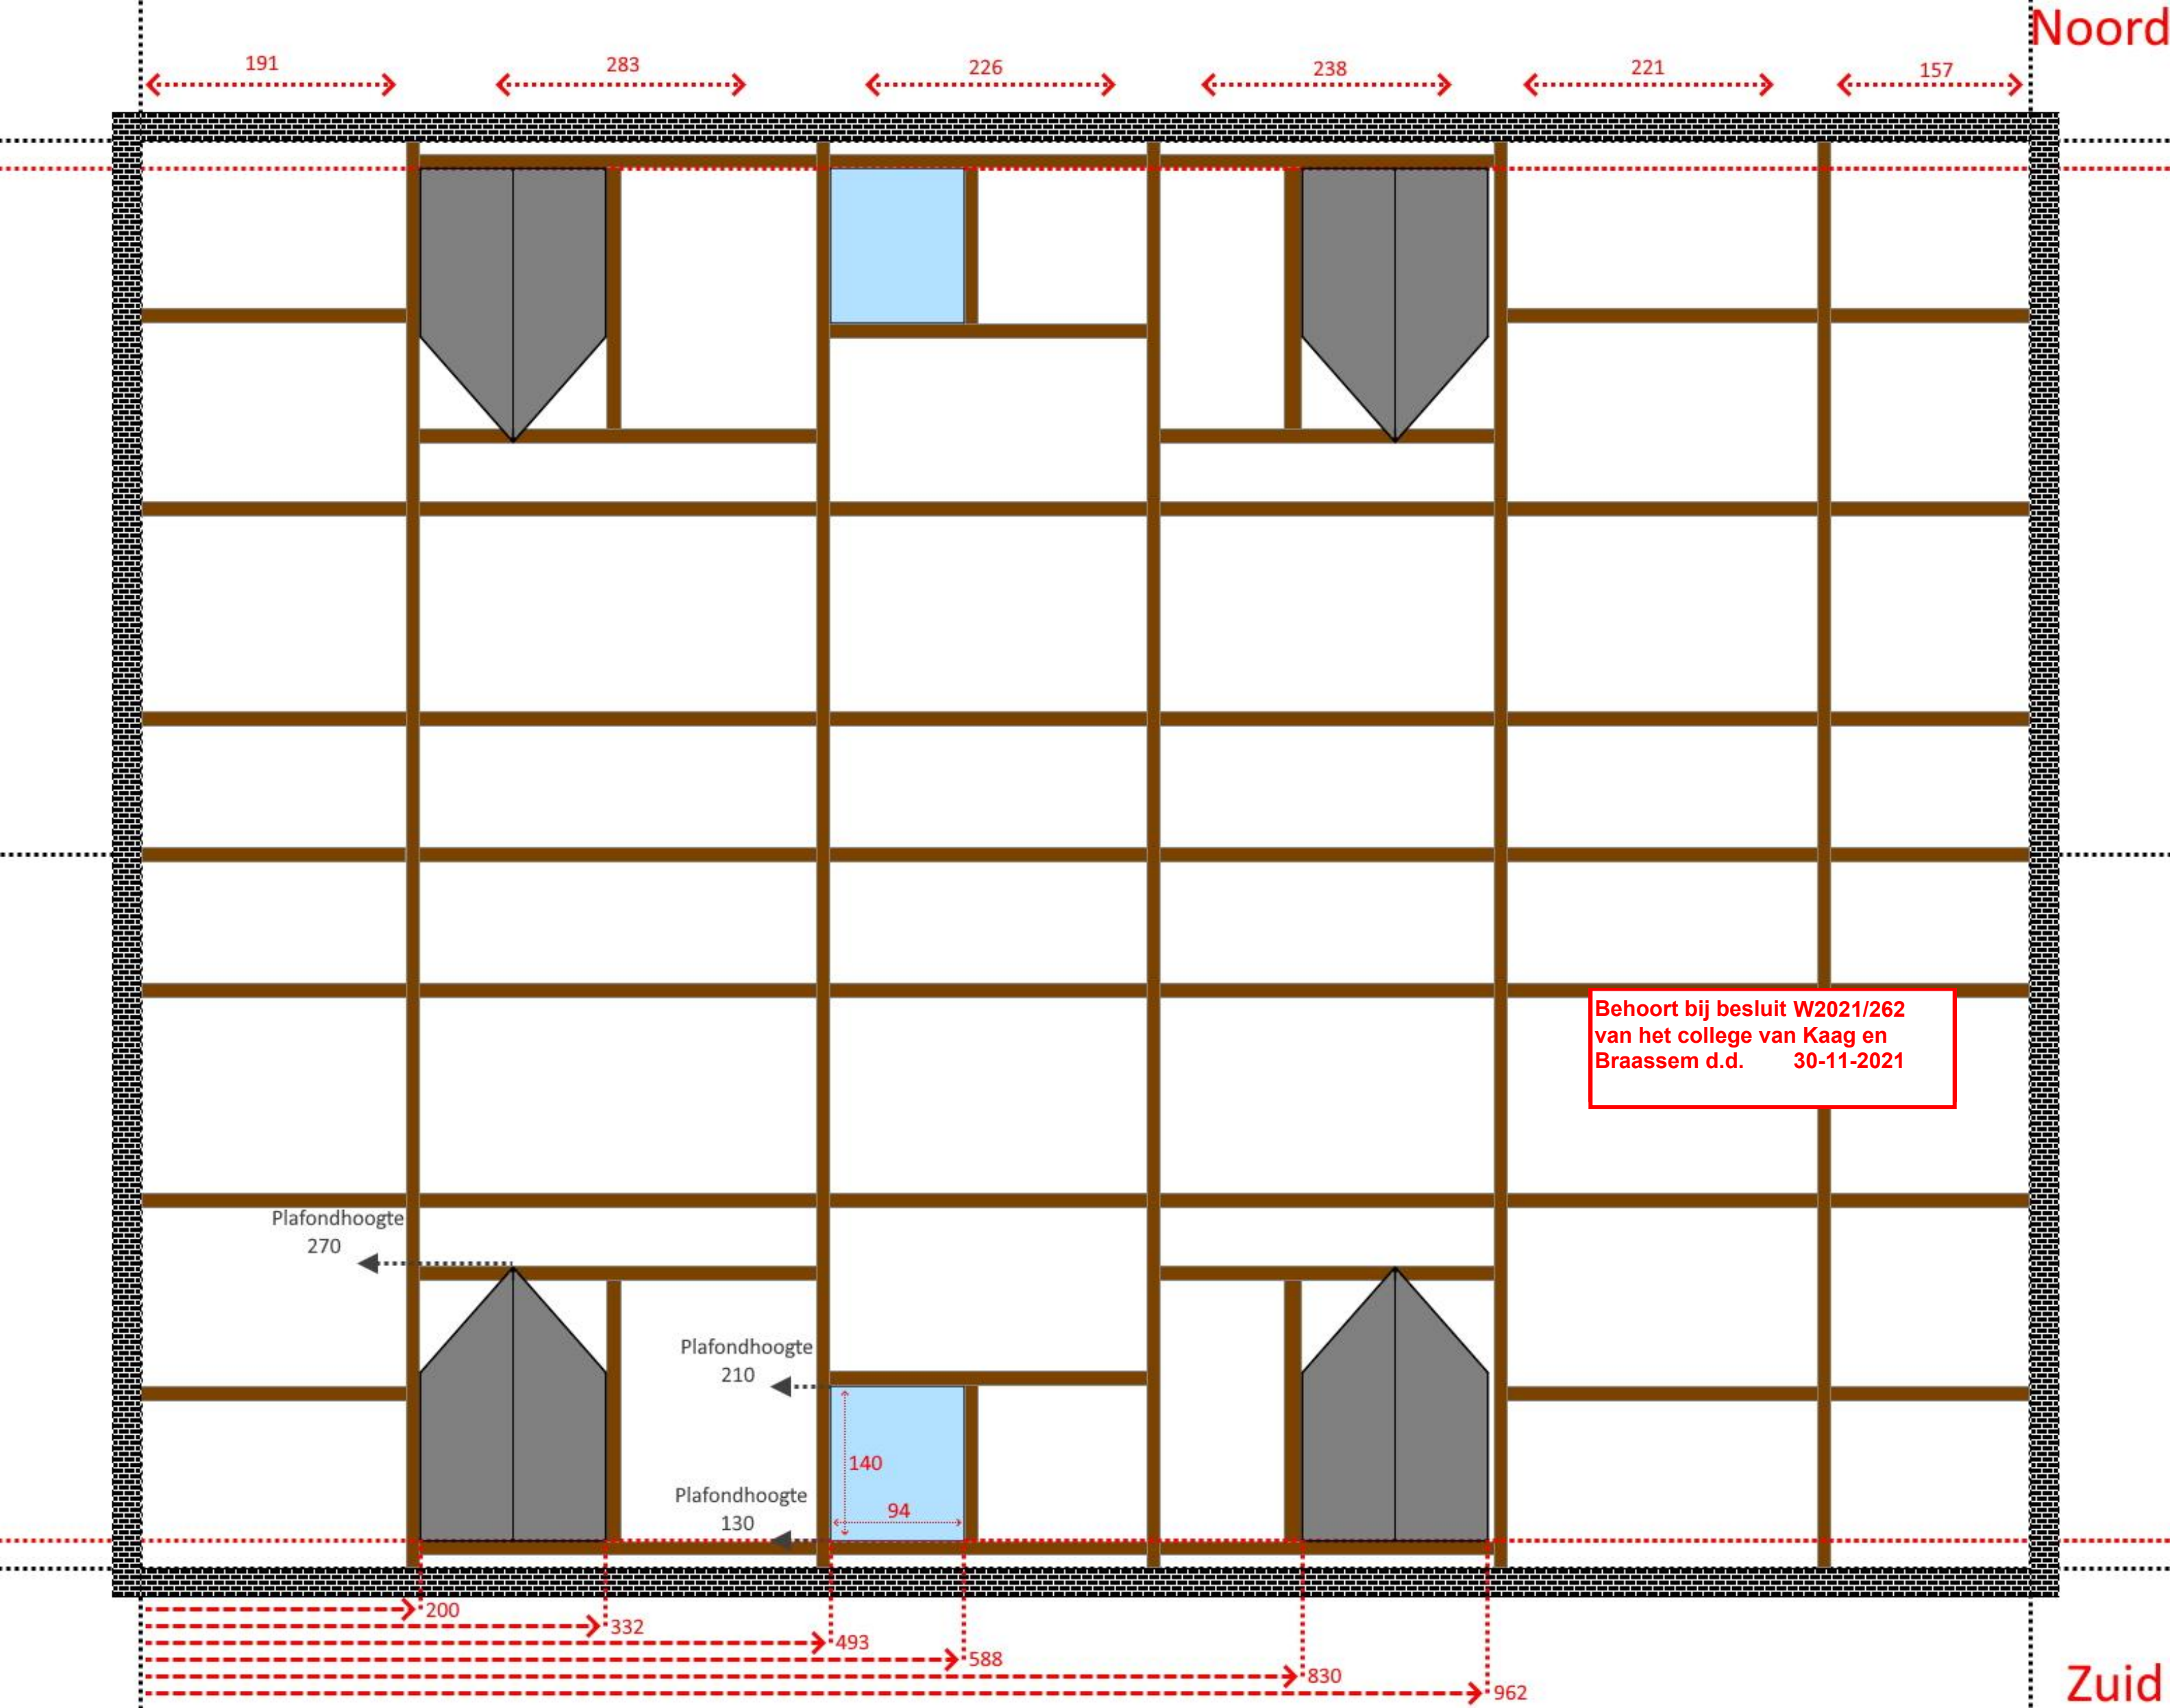

Zuid