




Behoort bij besluit W2021/329
van het college van Kaag en
Braassem d.d. 03-12-2021

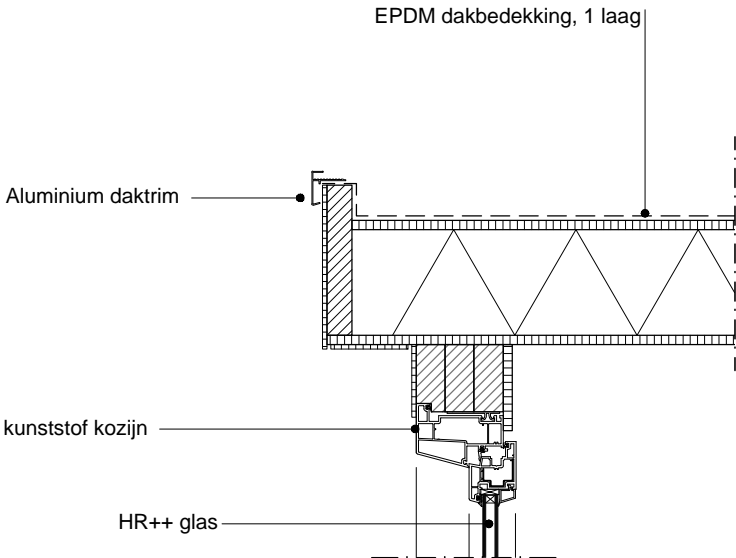


Detail 2

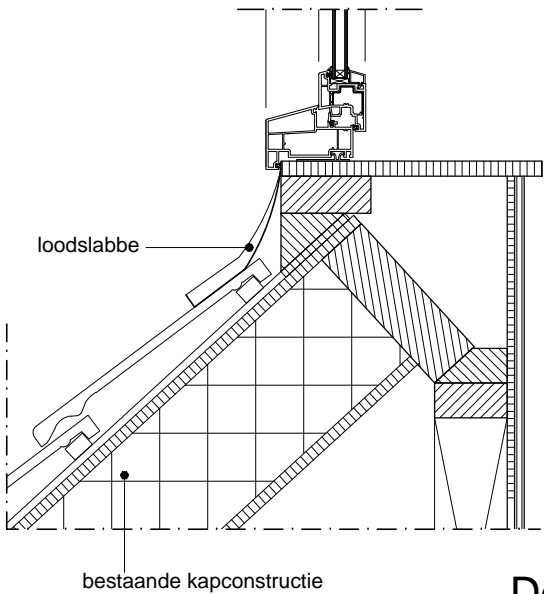

Detail 1

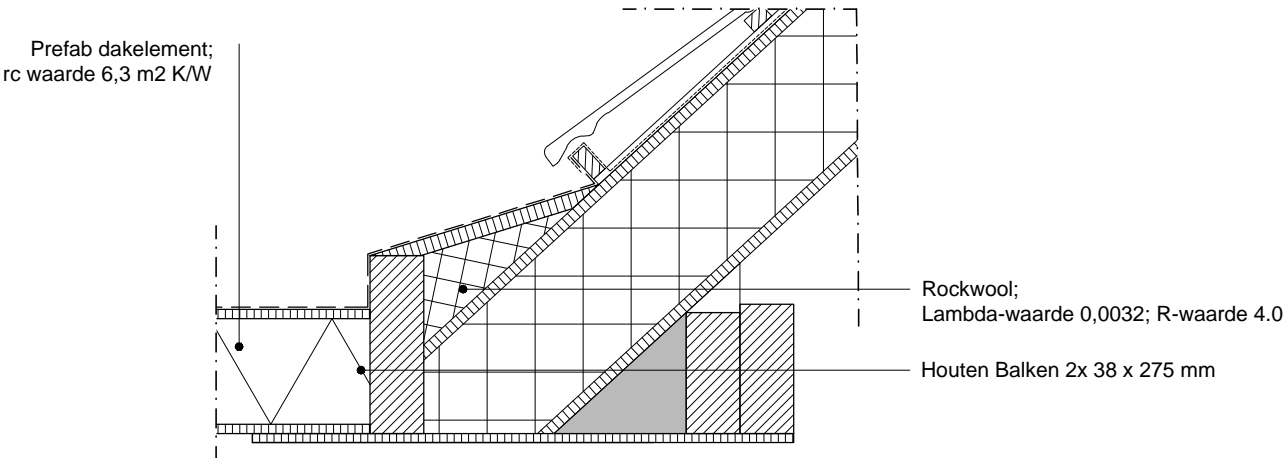

Detail 3

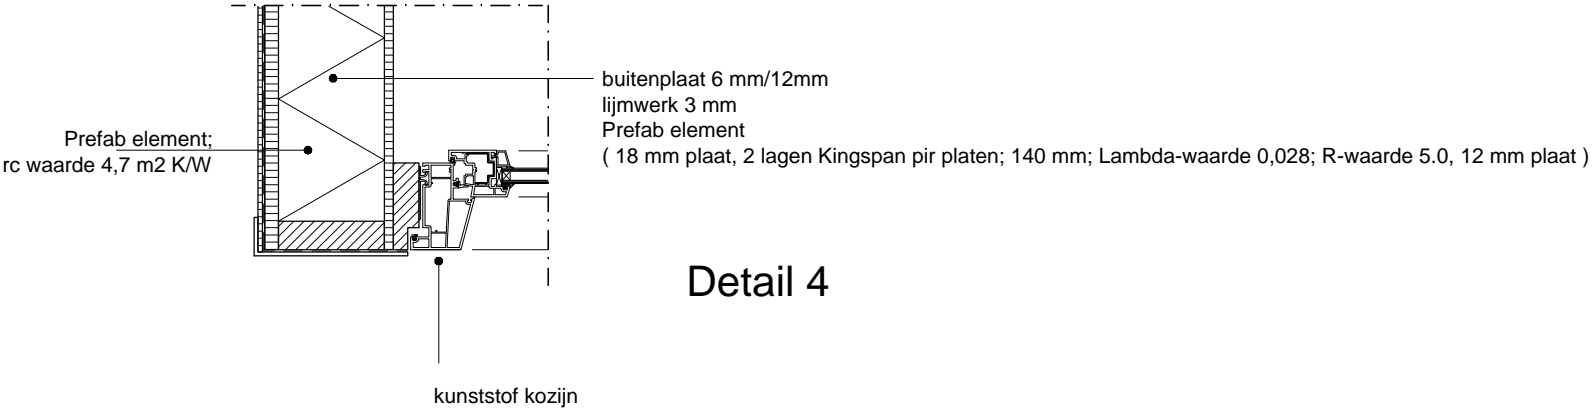

Detail 4

schaal 1:10