


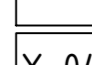
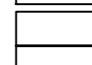
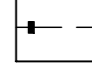
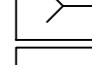

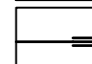

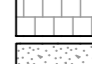

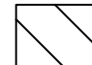


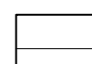

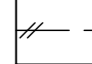







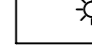







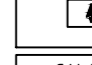


**LEGENDA**


-  Te vervallen aslijn kade
-  Te vervallen aslijn kade
-  Huidige te hanteren/nieuwe aslijn kade
-  Scheduling kadevakken
-  Kadenummering
-  Ontwerp grondwerk
-  Bestaand hekwerk
-  Bestaand duiker
-  Aan te brengen houten palenrij (niet op schaal)
-  Bestaande beschoeiing
-  Aan te brengen houten beschoeiing
-  Aan te brengen asfaltverharding
-  Aan te brengen tegelverharding
-  Aan te brengen halfverharding
-  Aanbrengen grond
-  Ontgraven grond
-  Aanbrengen plit
-  Bestaande boom
-  Te verwijderen boom
-  Bestaande bank
-  Bestaand verkeersbord
-  Bestaande vlaggenmast
-  Bestaand informatiebord
-  Bestaande houten paal
-  Bestaand plaatsbord
-  Bestaande verkeerspaal
-  Bestaande elektriciteitskast
-  Bestaande CAI-kast
-  Bestaande afvalbak
-  Bestaande potler
-  Bestaande rioolput
-  Bestaande lichtmast




**OVERZICHT 001**  
Schaal 1:200

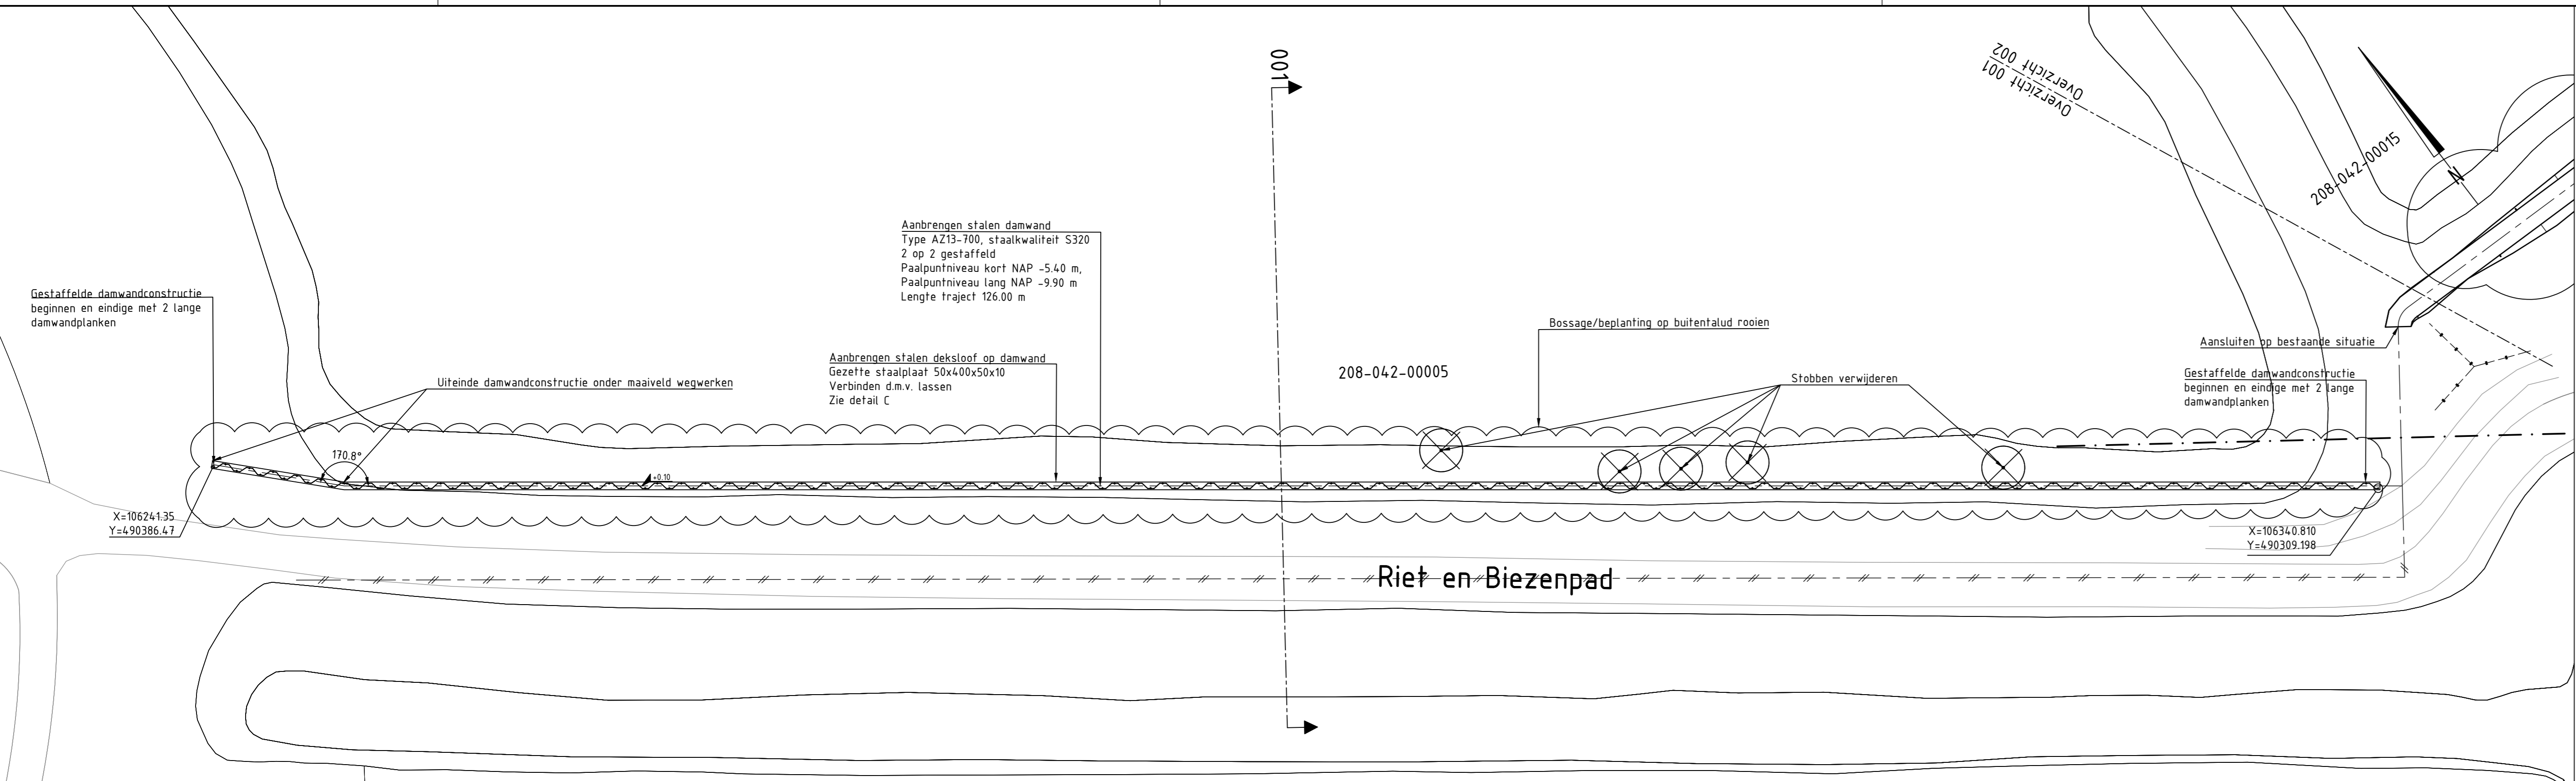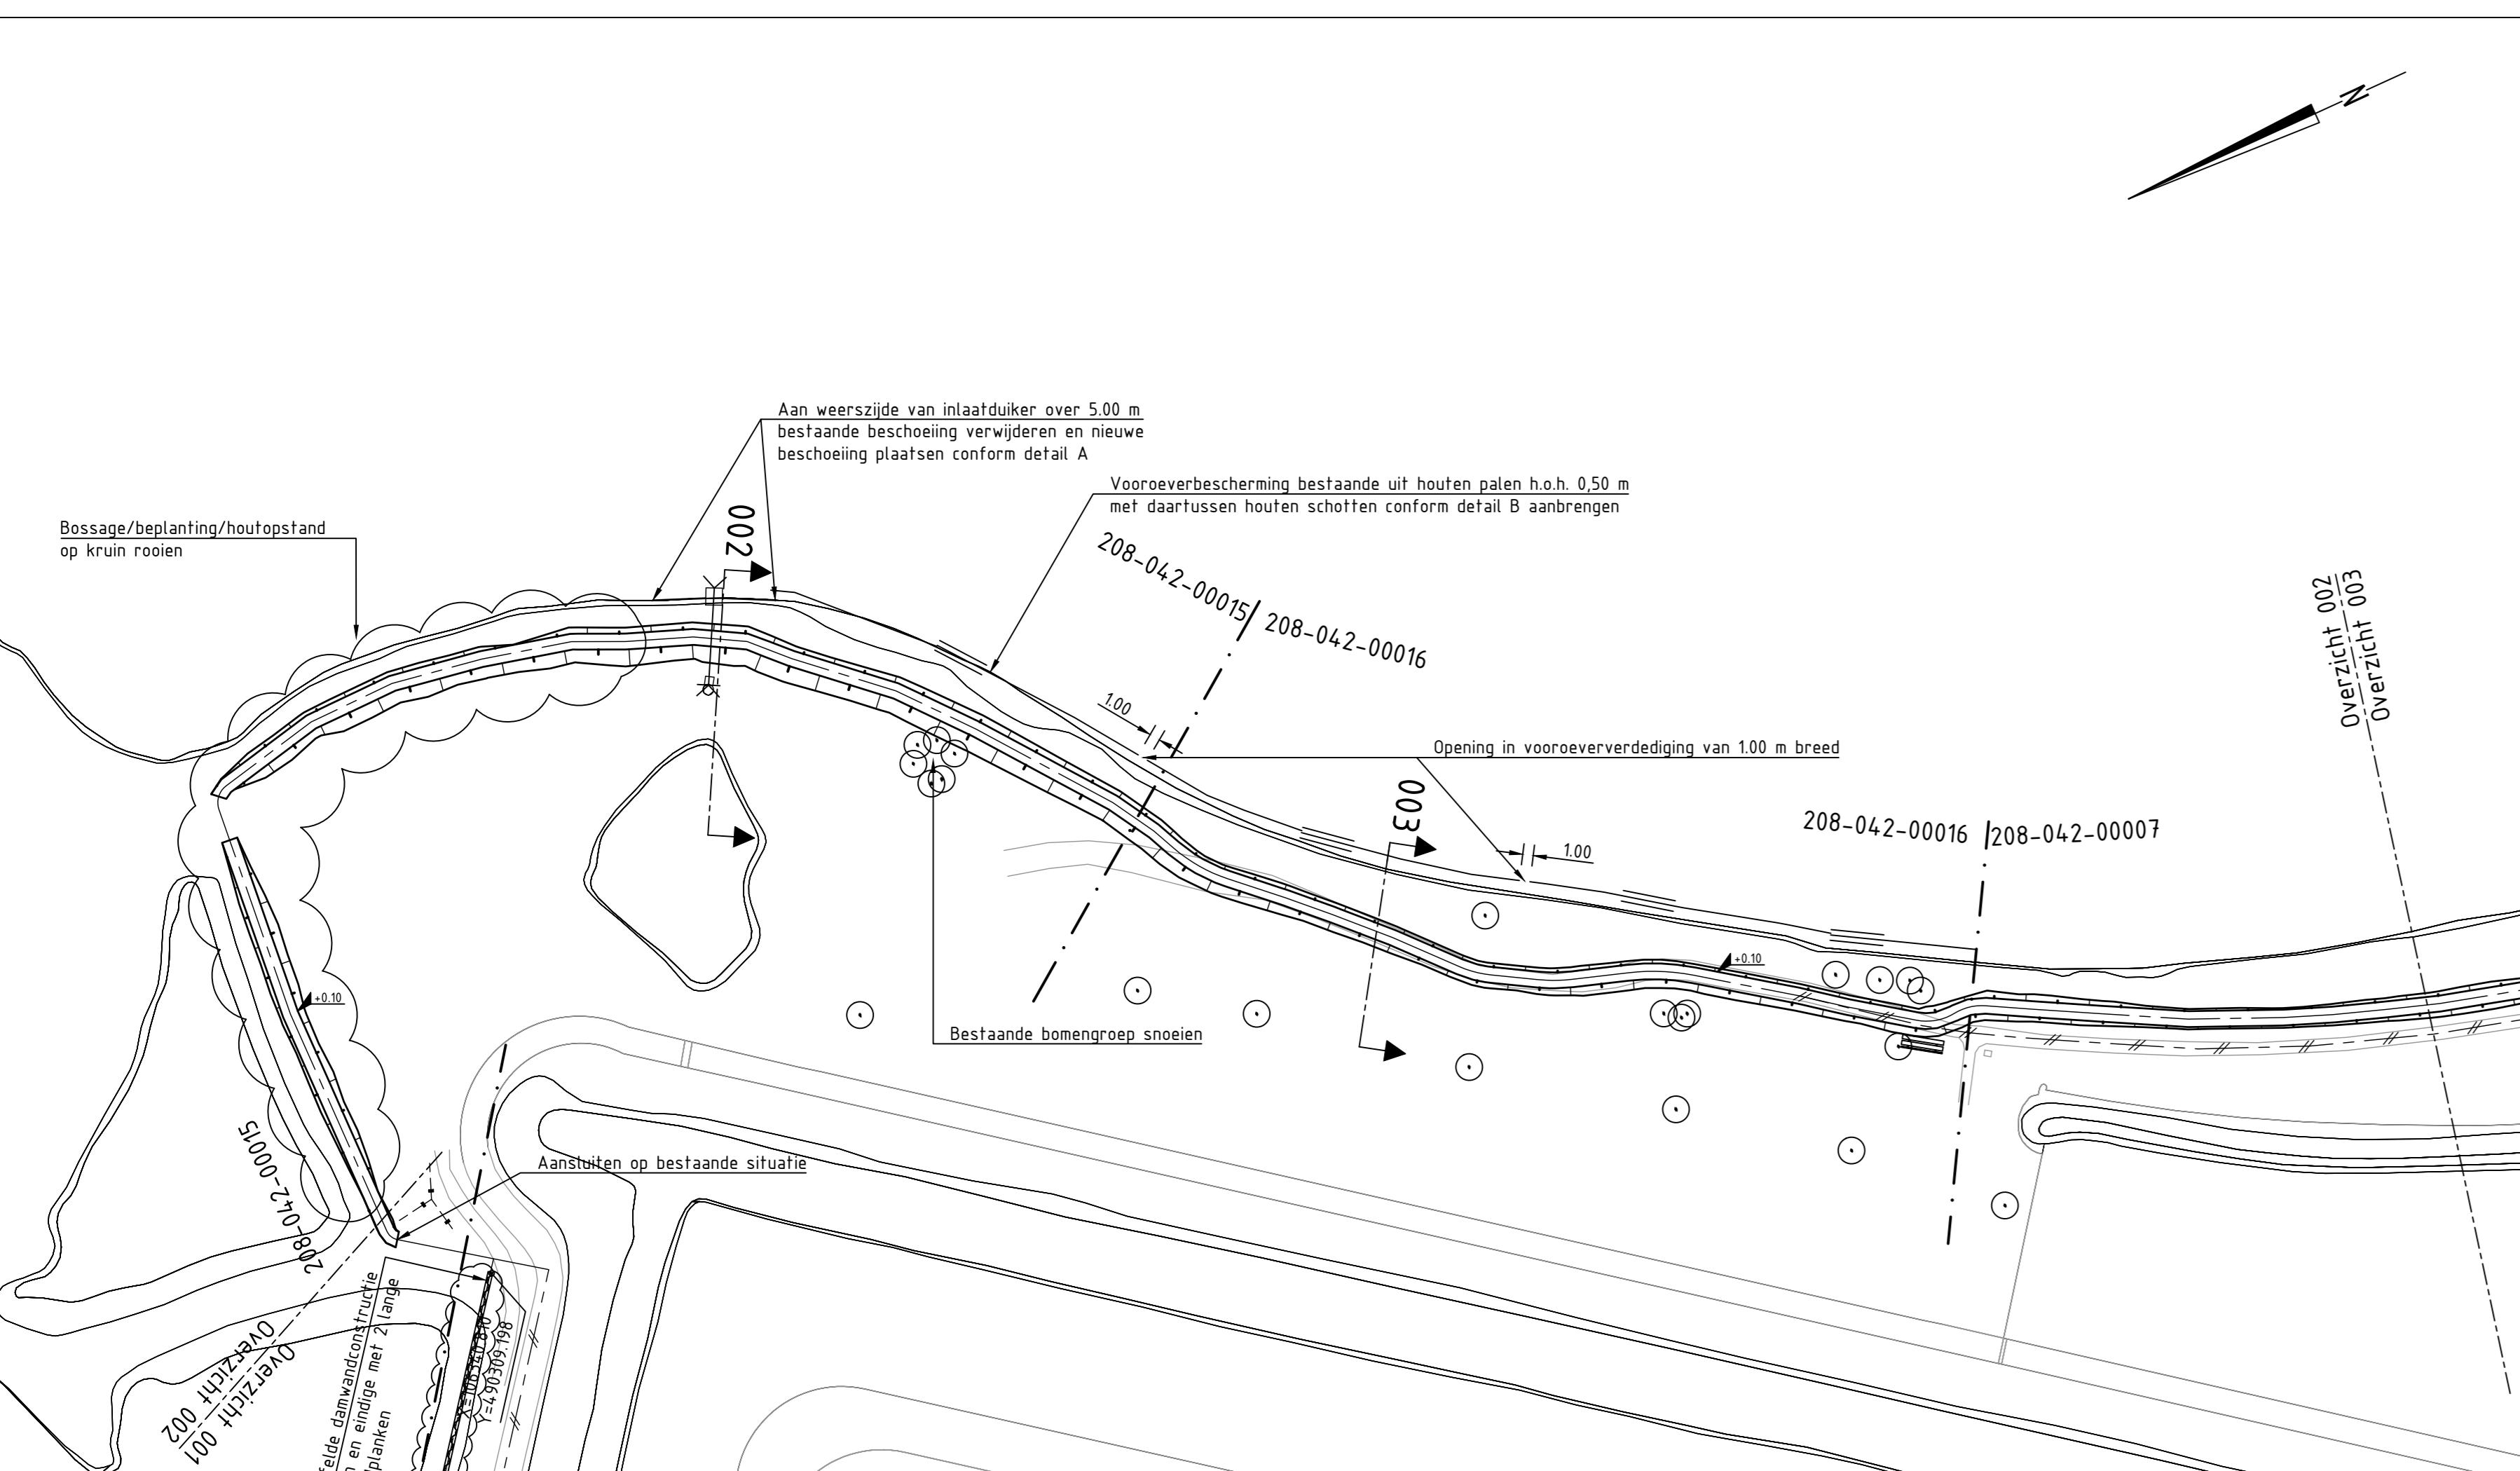


**OVERZICHT 002**  
Schaal 1:500

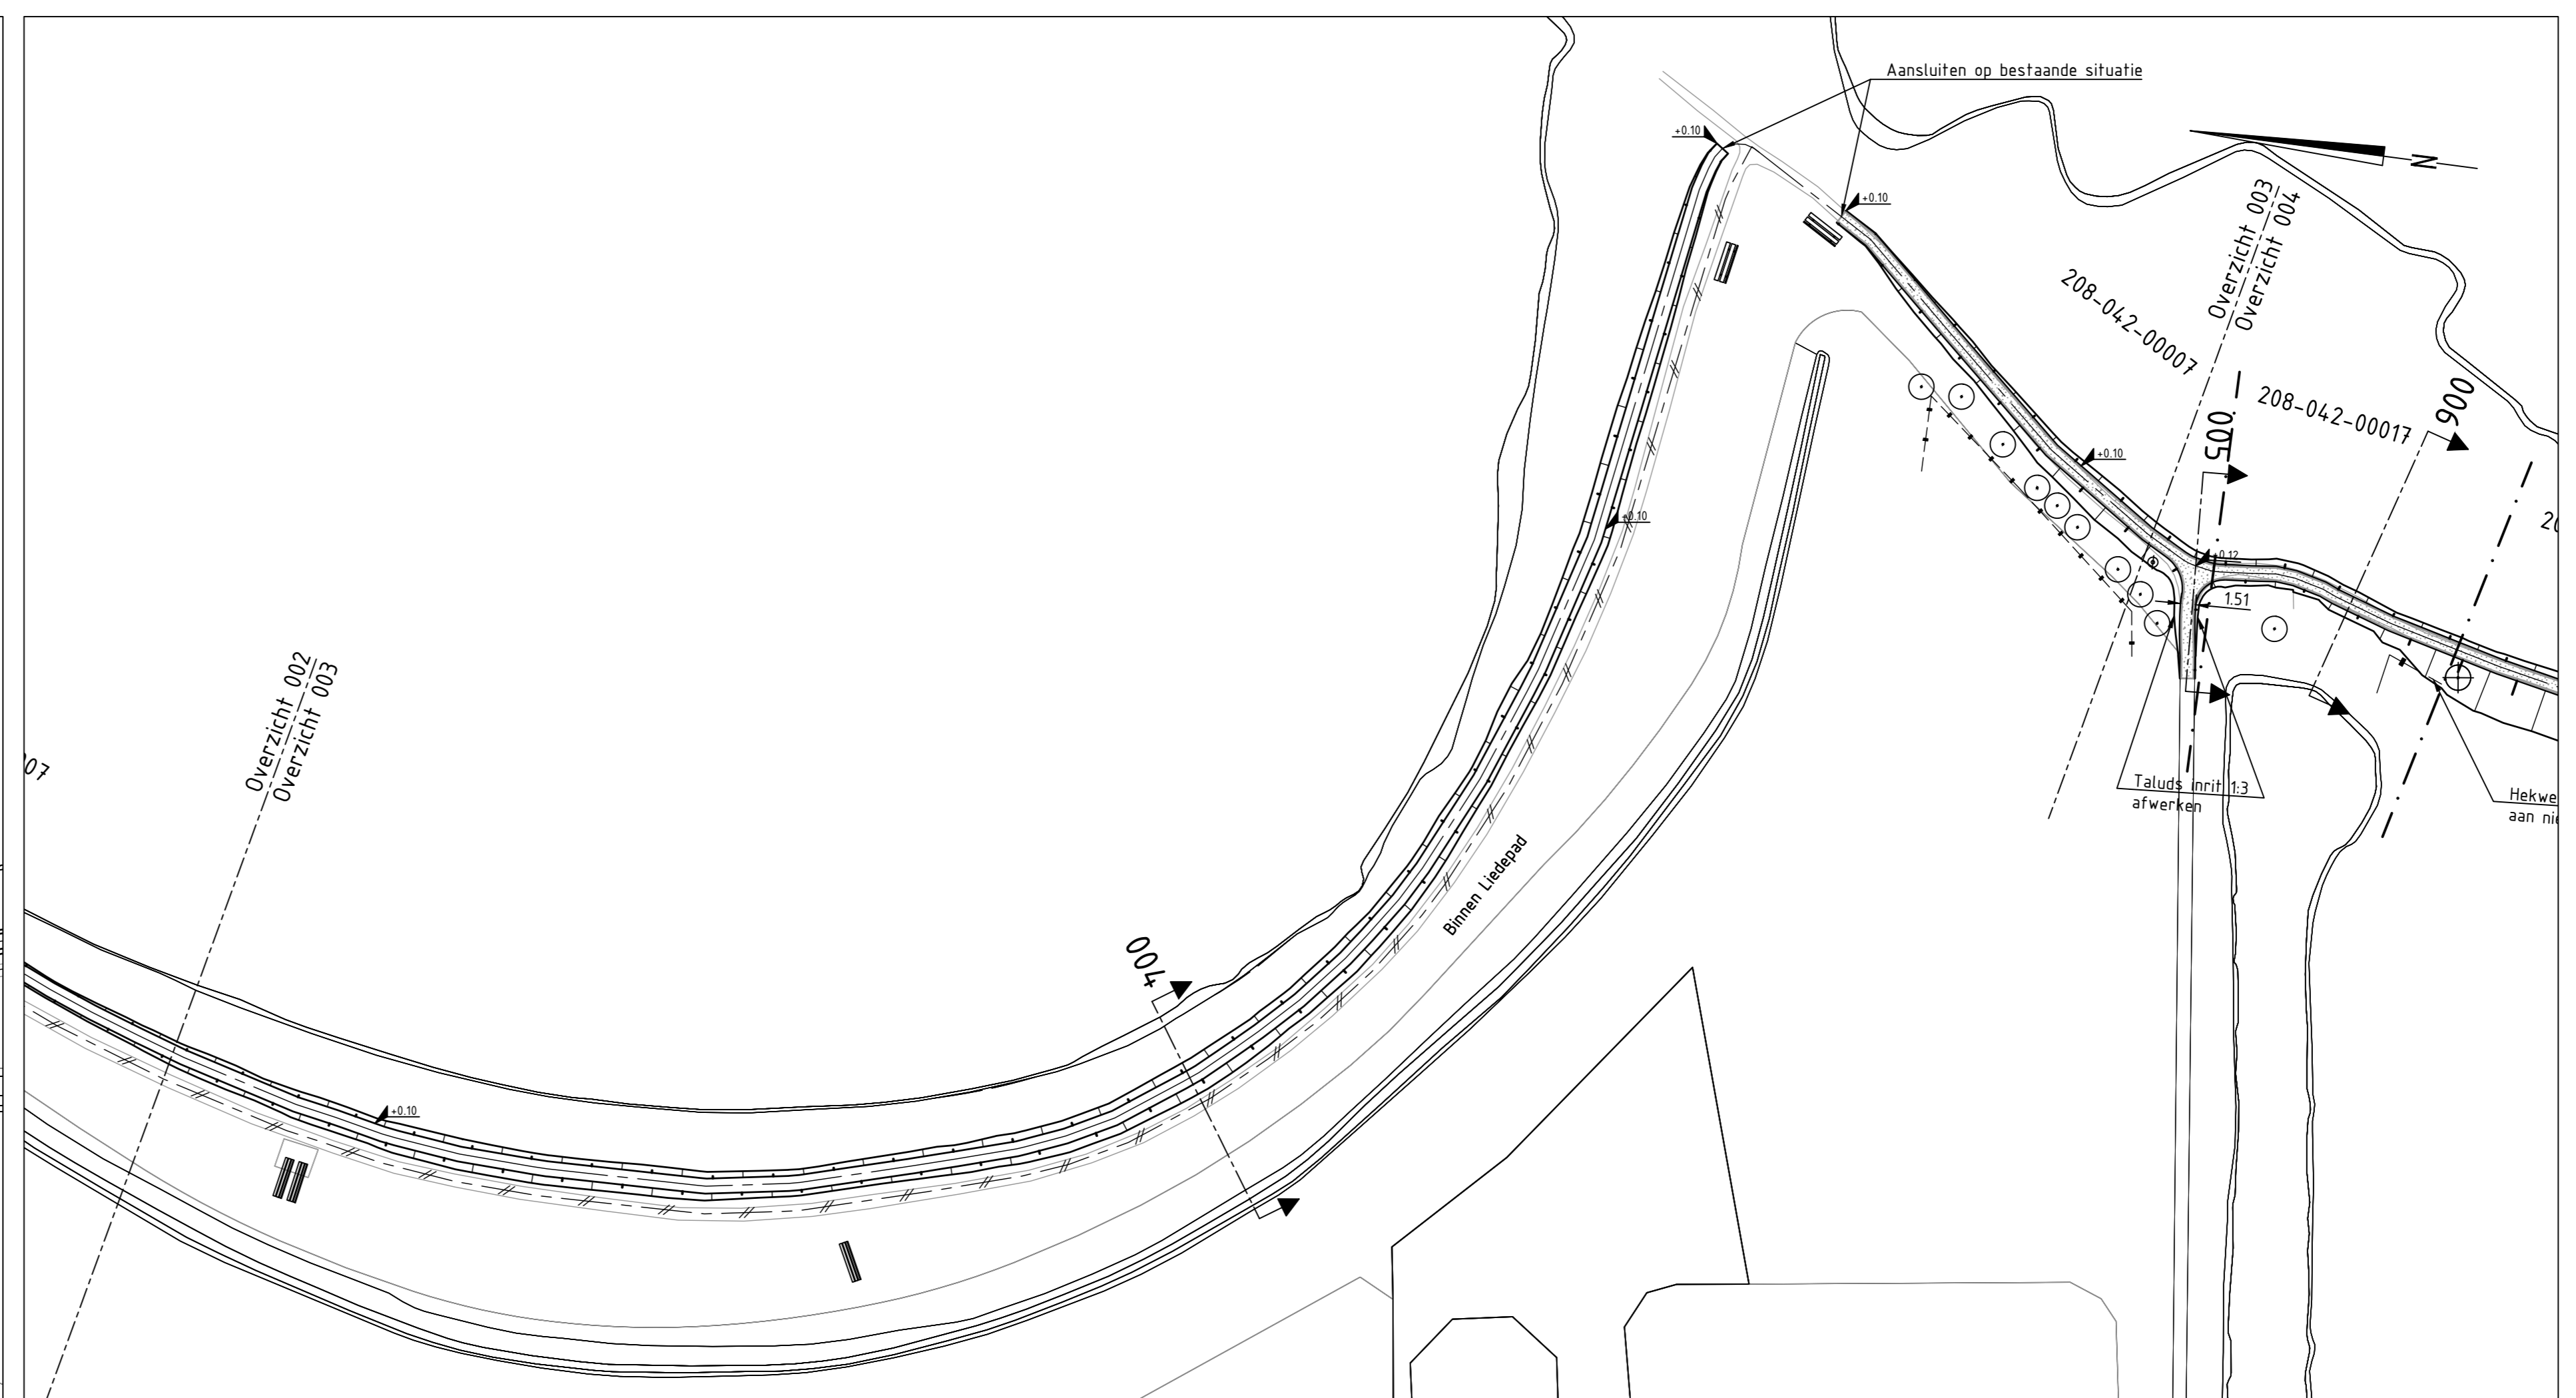

**OVERZICHT 003**  
Schaal 1:500

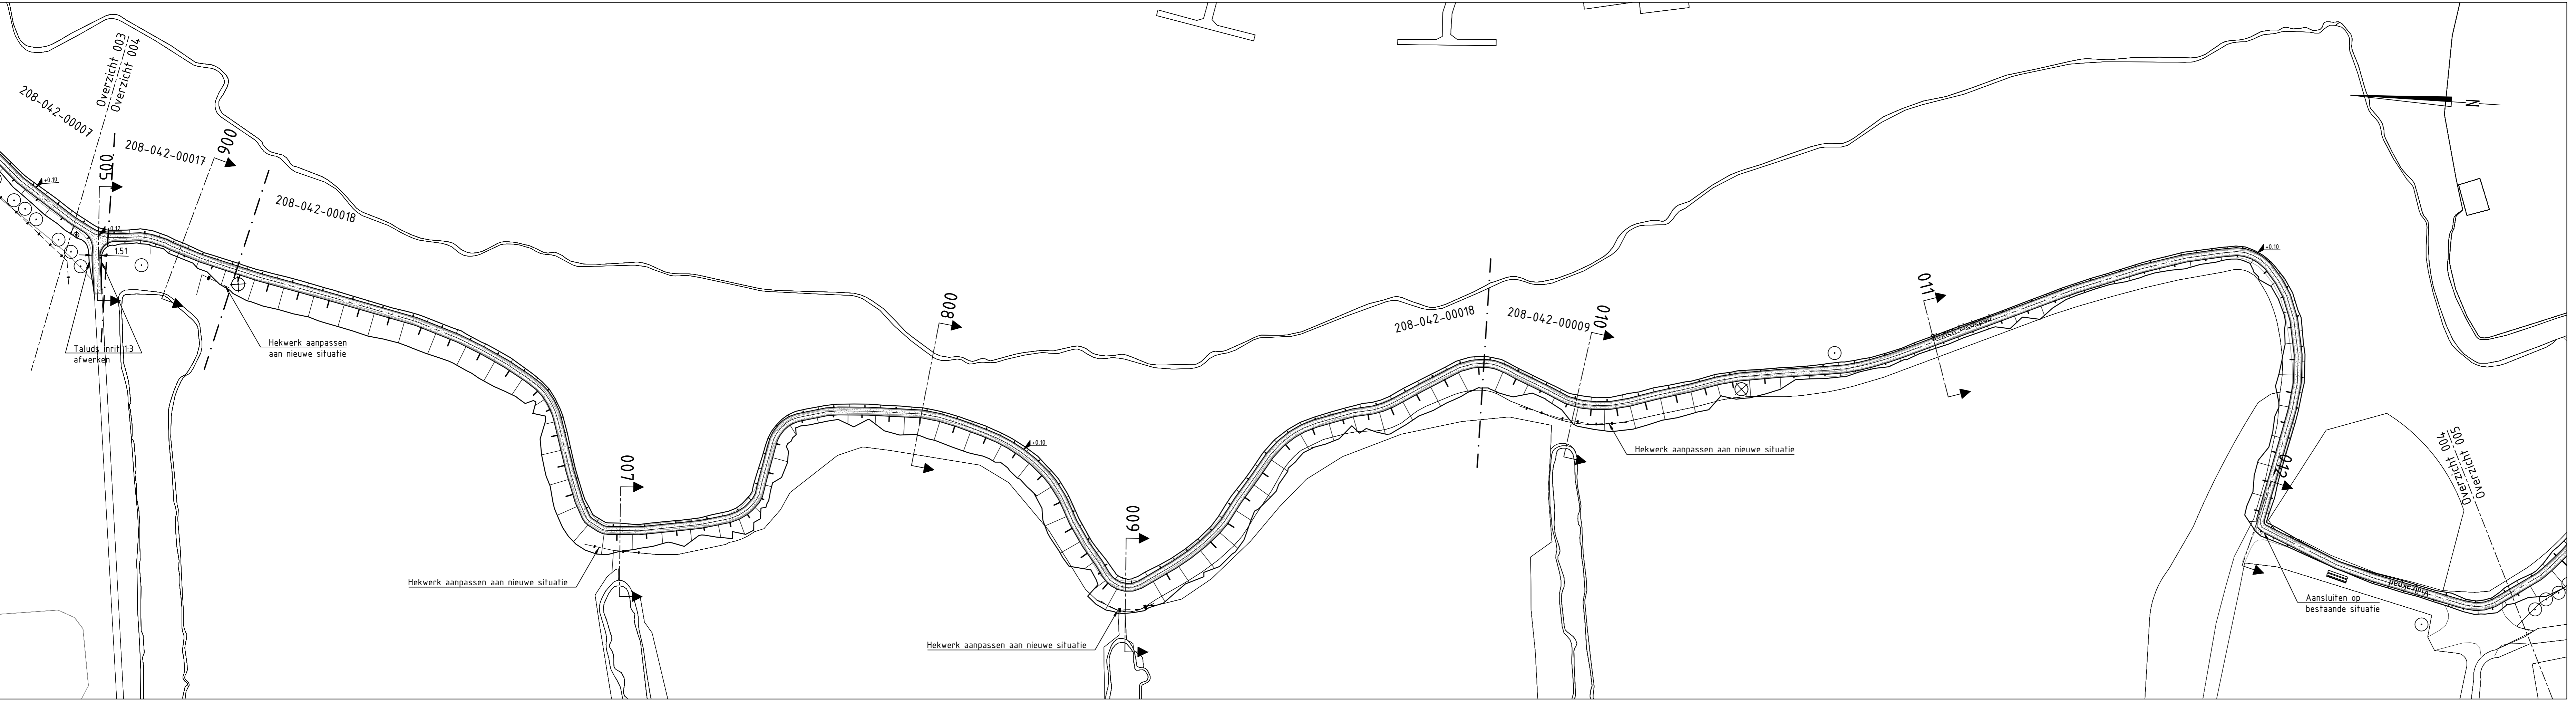

**OVERZICHT 004**  
Schaal 1:500

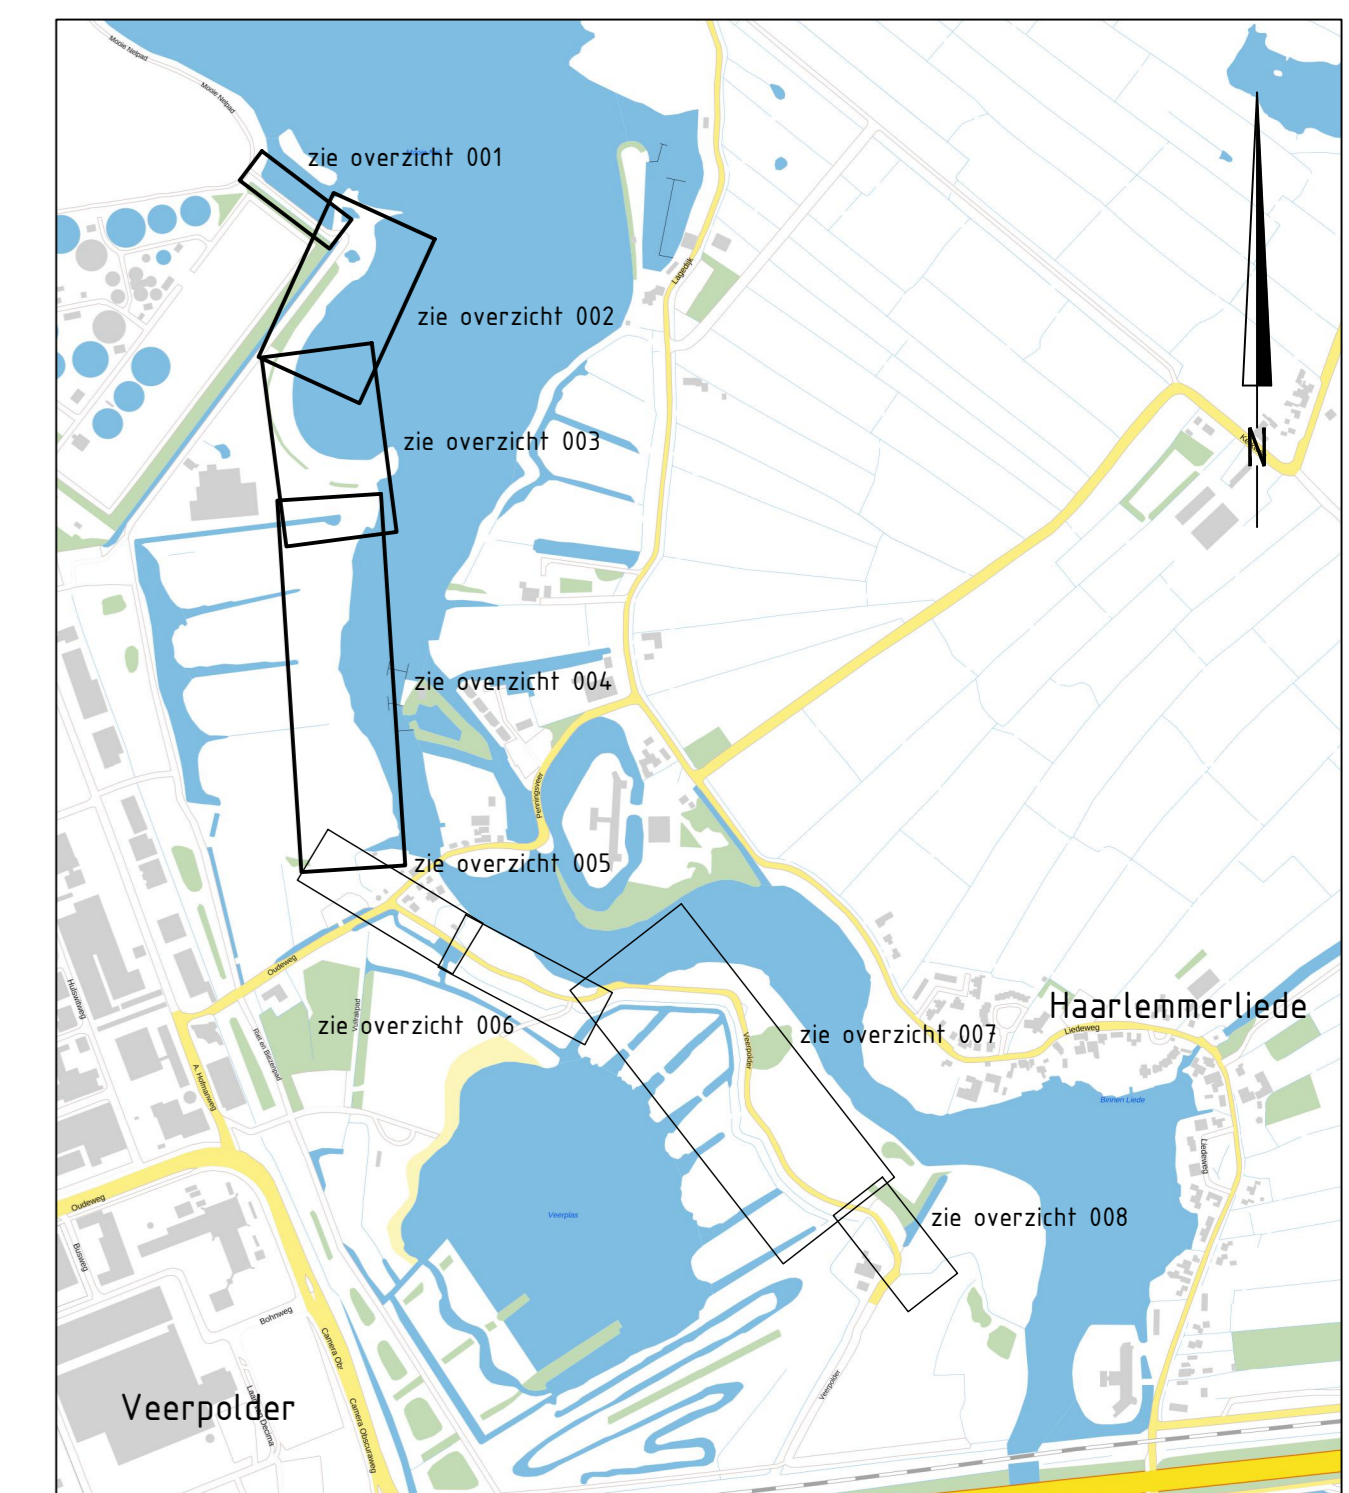

**TOTAALOVERZICHT**

Schaal horizontaal 1:10.000

Maten in meters, tenzij anders vermeld  
 Materiaalmaten in millimeters, tenzij anders vermeld  
 Diameters in millimeters, tenzij anders vermeld  
 Hoogtematen in meters t.o.v. N.A.P., tenzij anders vermeld  
 Ligging bestaande kabels en leidingen ter indicatie ingetekend

Wjz.	Datum	Get.	Omschrijving

**Project**  
Kadeverbetering Waarder- en Veerpolder

**Opdrachtgever**  
Hoogheemraadschap van Rijnland

**Omschrijving**  
Bovenaanzicht definitief ontwerp

**Bezoeknummer**  
NL202014180-B1

**Geplaatst**  **Oec. (contract)** 


**rps**  
Waterveiligheid en waterbouw  
Elektronische 2.020 X0 Doff  
Postbus 200, 2000 GB Delft  
T +31 15 792 16 00  
W www.rps.nl

**Projectnummer**  
NL202014180

**Projectleider**  
J. Molenaar

**Auteur**  
J. Anthonisse

**Fase**  
DO/Bestek

**Logo opdrachtgever**  


**Formaat**  
A0

**Schaal**  
1:200/1:500

**Status**  
Concept

**Datum**  
30-11-2021

**Blad**  
1 van 3 bladen

**Nummer**  
NL202014180-001