


- LEGENDA**
- Te vervallen aslijn kade
 - Te vervallen aslijn kade
 - Huidige te hantieren/nieuwe aslijn kade
 - Scheiding kadevakken
 - X-042-X Kadevaknummering
 - Ontwerp grondwerk
 - Bestaand hekwerk
 - Bestaand duiker
 - Aan te brengen houden palenrij (lijst op schaal)
 - Bestaande beschoeiing
 - Aan te brengen houden beschoeiing
 - Aan te brengen asfaltverharding
 - Aan te brengen tegelverharding
 - Aan te brengen halfverharding
 - Aanbrengen grond
 - Ontgraven grond
 - Aanbrengen pilt
 - Bestaande boom
 - Te verwijderen boom
 - Bestaande bank
 - Bestaand verkeersbord
 - Bestaande vlaggenmast
 - Bestaand informatiebord
 - Bestaand houten paal
 - Bestaand plaatsbord
 - Bestaand verkeerspaal
 - Bestaande elektrifiteitkast
 - Bestaande CAI-kast
 - Bestaande afvalbak
 - Bestaande palier
 - Bestaande rioolput
 - Bestaande lichtmast

OVERZICHT 005
Schaal 1:200

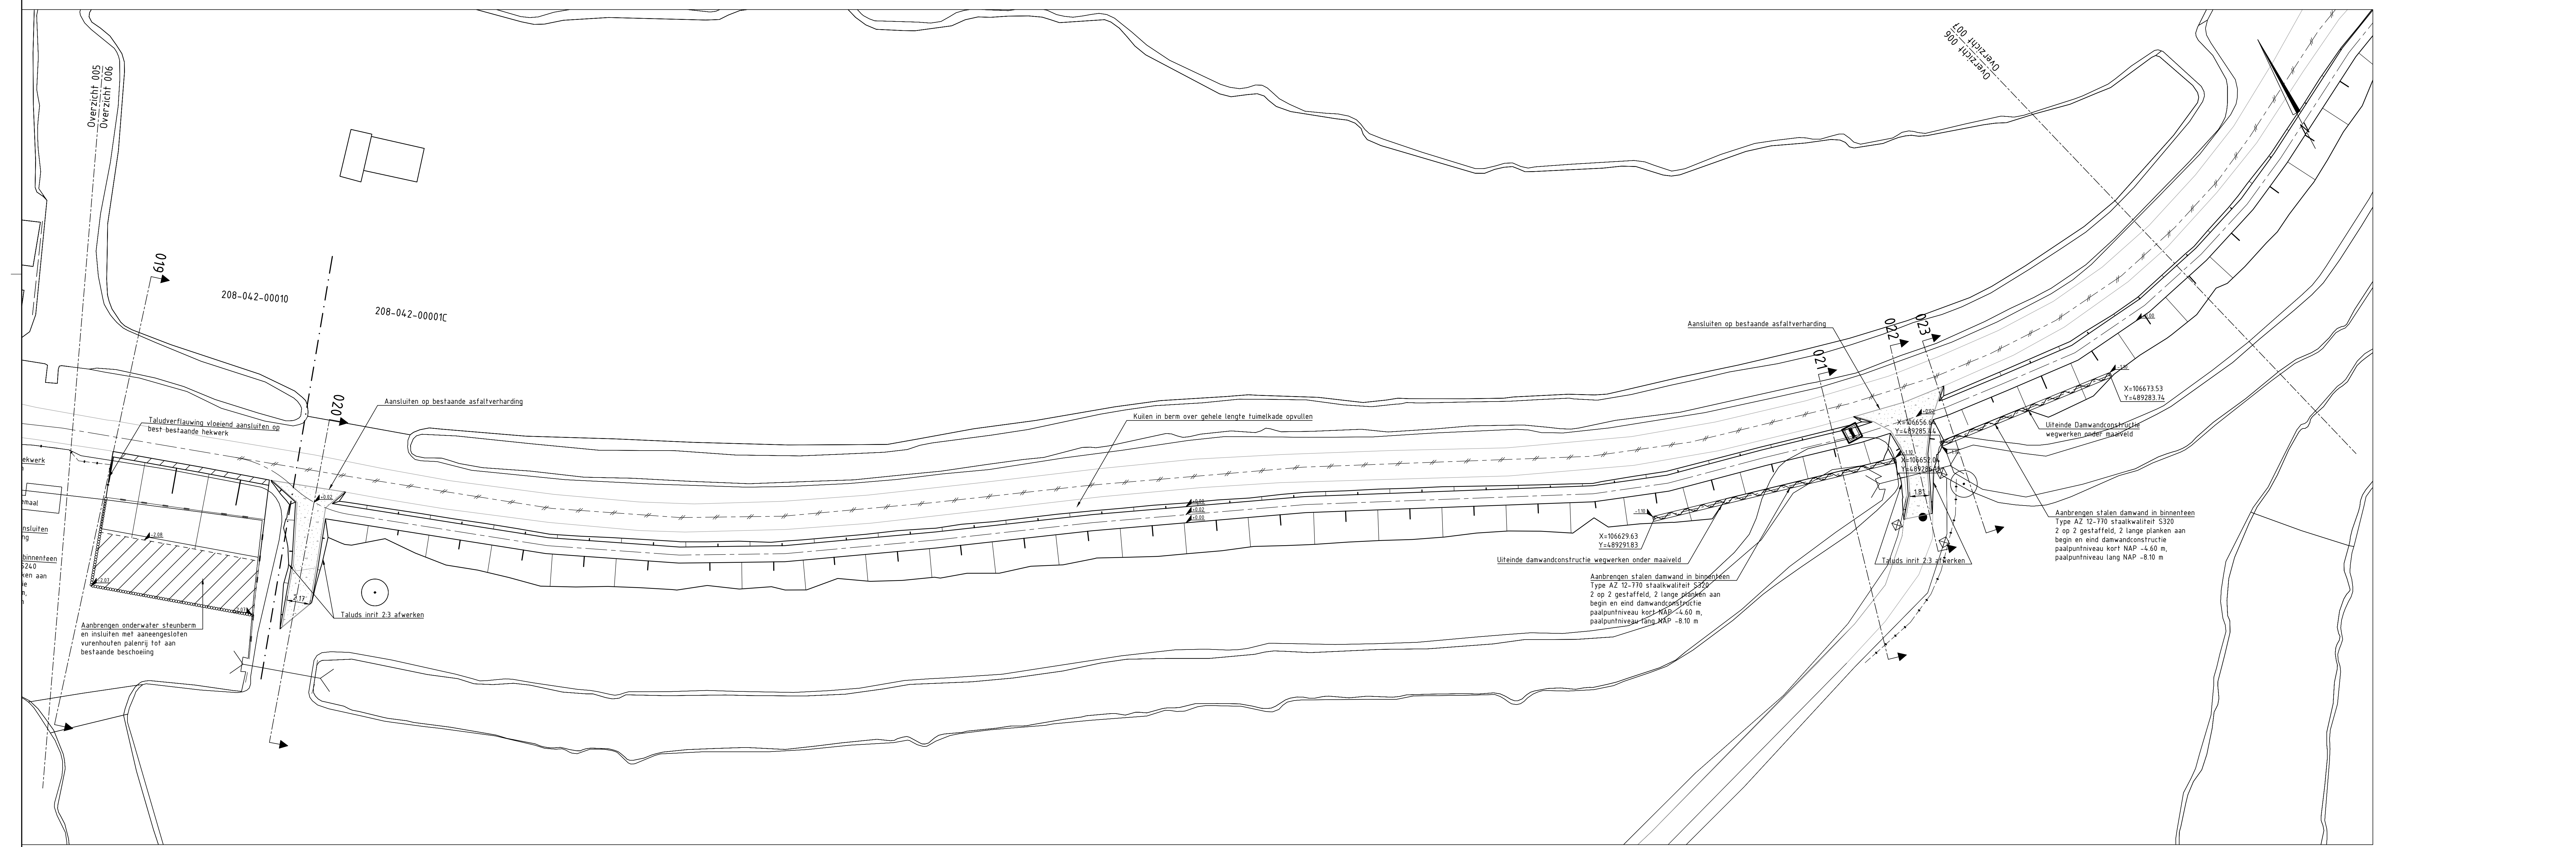

TOTAALOVERZICHT
Schaal horizontaal 1:10.000

Maten in meters, tenzij anders vermeld
Materiaalmaten in millimeters, tenzij anders vermeld
Diameters in millimeters, tenzij anders vermeld
Hoogten in meters o.v. N.A.M., tenzij anders vermeld
Ligging bestaande kabels en leidingen ter indicatie ingetekend

Wf:	Datum:	Get:	Omschrijving:
-----	--------	------	---------------

Project: **Kadeverbetering Waarder- en Veerpolder**

Opdrachtgever: **Hoogheemraadschap van Rijnland**

Omschrijving: **Bovenaanzicht definitief ontwerp**

Beleidsnummer: NL202014180-B1

Geplaatst door:

Gecontroleerd door:

Projectnummer: NL202014180
Projectleider: J. Molenaar
Auteur: J. Aaltonissen
Fase: DO/Bestek

Formaat: A0
Schaal: 1:200/1:500
Status: Concept
Datum: 30-11-2021

Waterveiligheid en waterbouw
Rijkswaterstaat
Postbus 1024 2000 GB Dordrecht
T +31 (0) 180 19 19
W www.rws.nl

Rijnschouwen
Rijnland

Nummer: NL202014180-002

OVERZICHT 006
Schaal 1:200