



LEGENDA


- Te vervallen aslijn kade
- Te vervallen aslijn kade
- Huidige te hanteren/nieuwe aslijn kade
- Scheiding kadevakken
- Kadevaknummering
- Ontwerp grondwerk
- Bestaand hekwerk
- Bestaand duiker
- Aan te brengen houten palenrij (niet op schaal)
- Bestaande beschoeiing
- Aan te brengen houten beschoeiing
- Aan te brengen asfaltverharding
- Aan te brengen tegelverharding
- Aan te brengen halfverharding
- Aanbrengen grond
- Ontgraven grond
- Aanbrengen plit
- Bestaande boom
- Te verwijderen boom
- Bestaande bank
- Bestaand verkeersbord
- Bestaande vlaggenmast
- Bestaand informatiebord
- Bestaande houten paal
- Bestaand plaatsbord
- Bestaande verkeerspaal
- Bestaande elektriciteitskast
- Bestaande CAI-kast
- Bestaande afvalbak
- Bestaande potter
- Bestaande rioolput
- Bestaande lichtmast

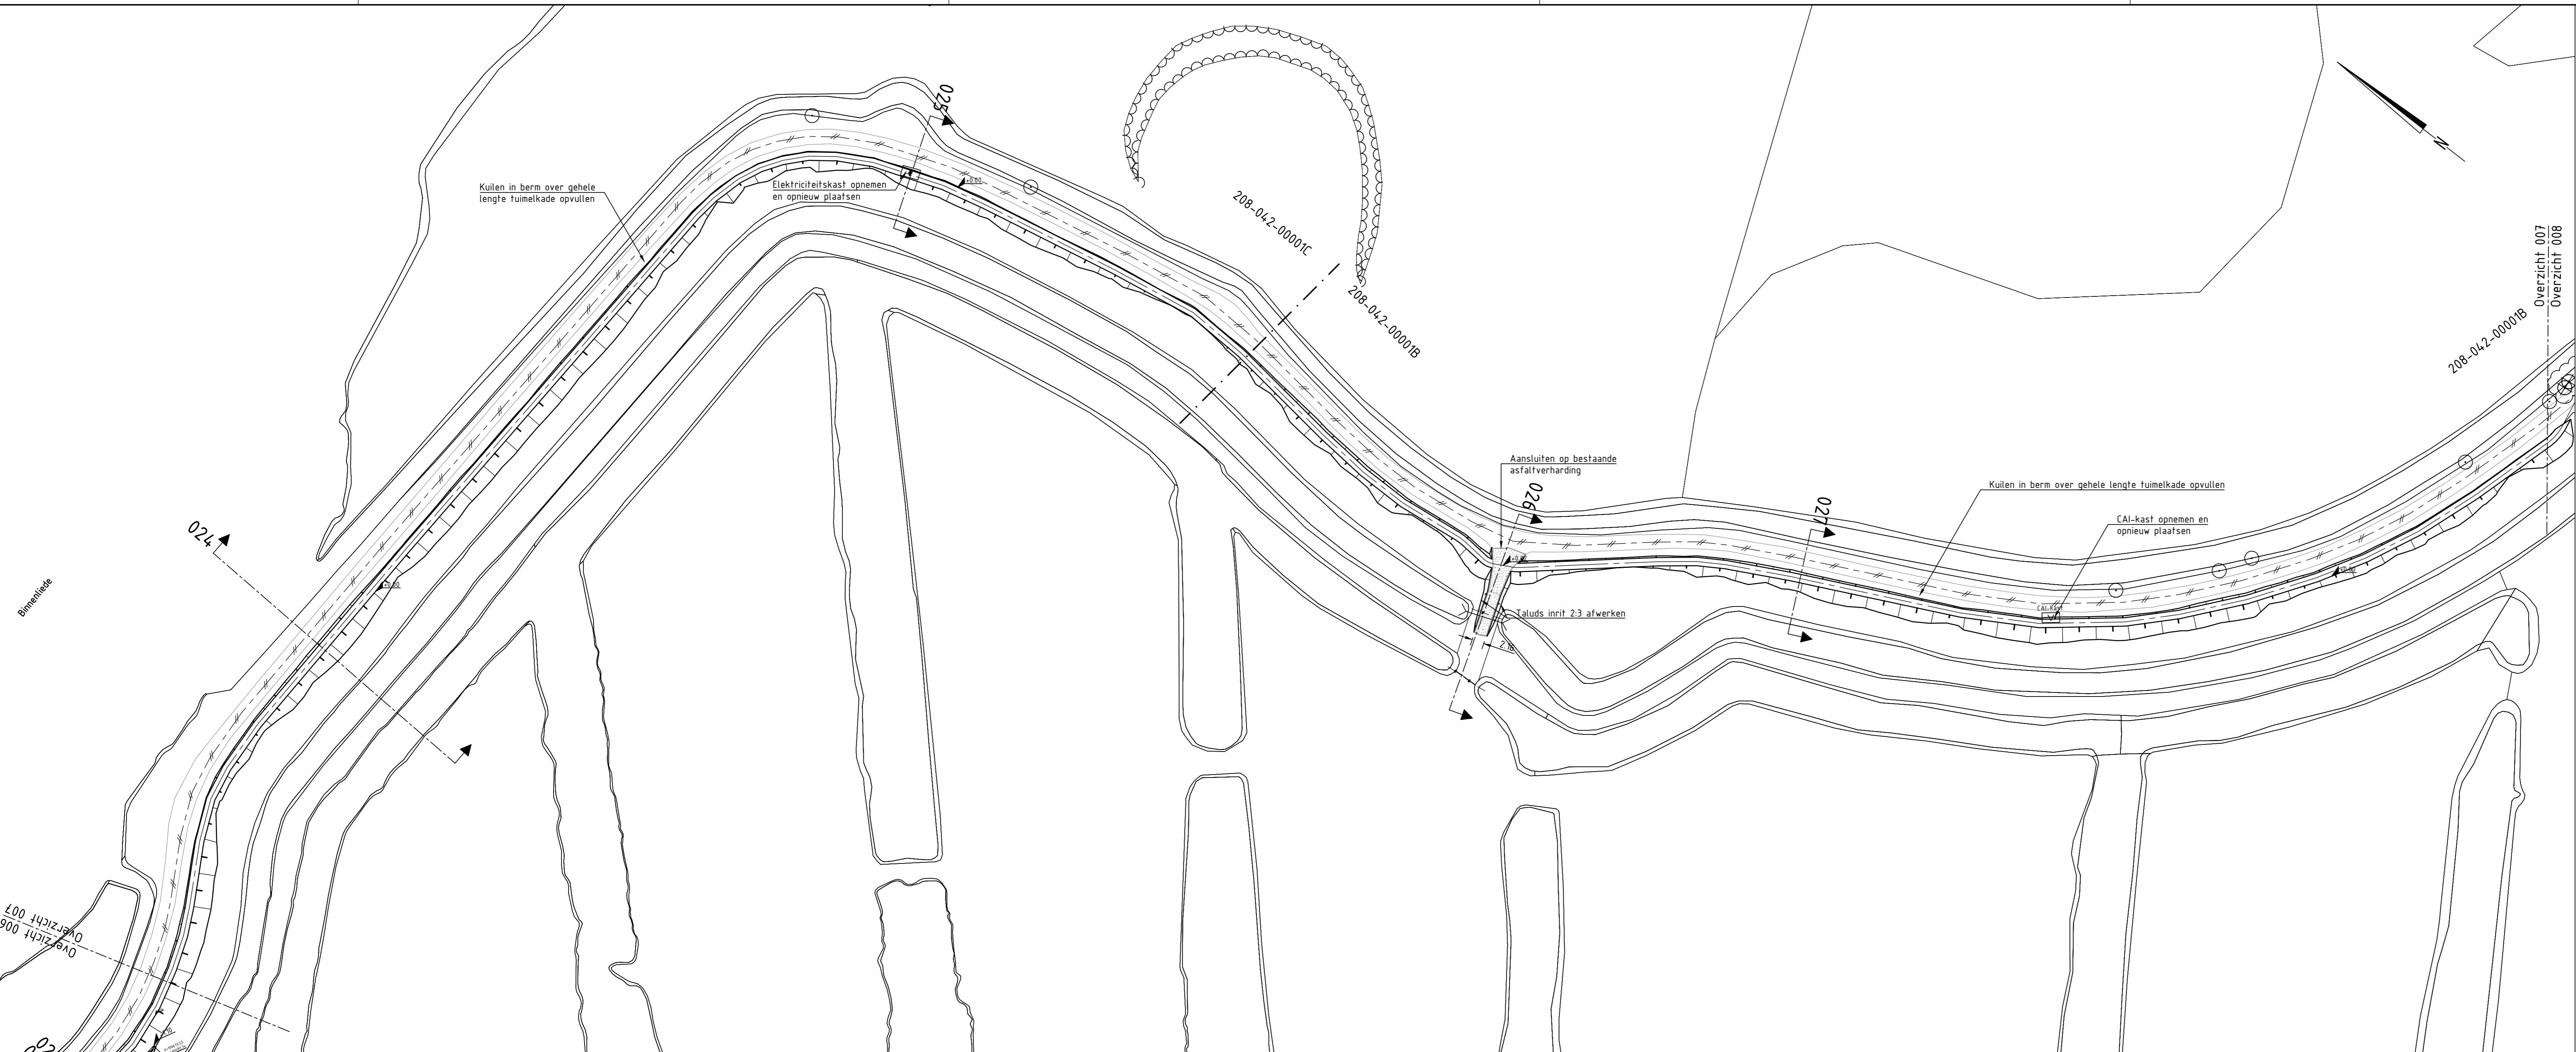

OVERZICHT 007
Schaal 1:200

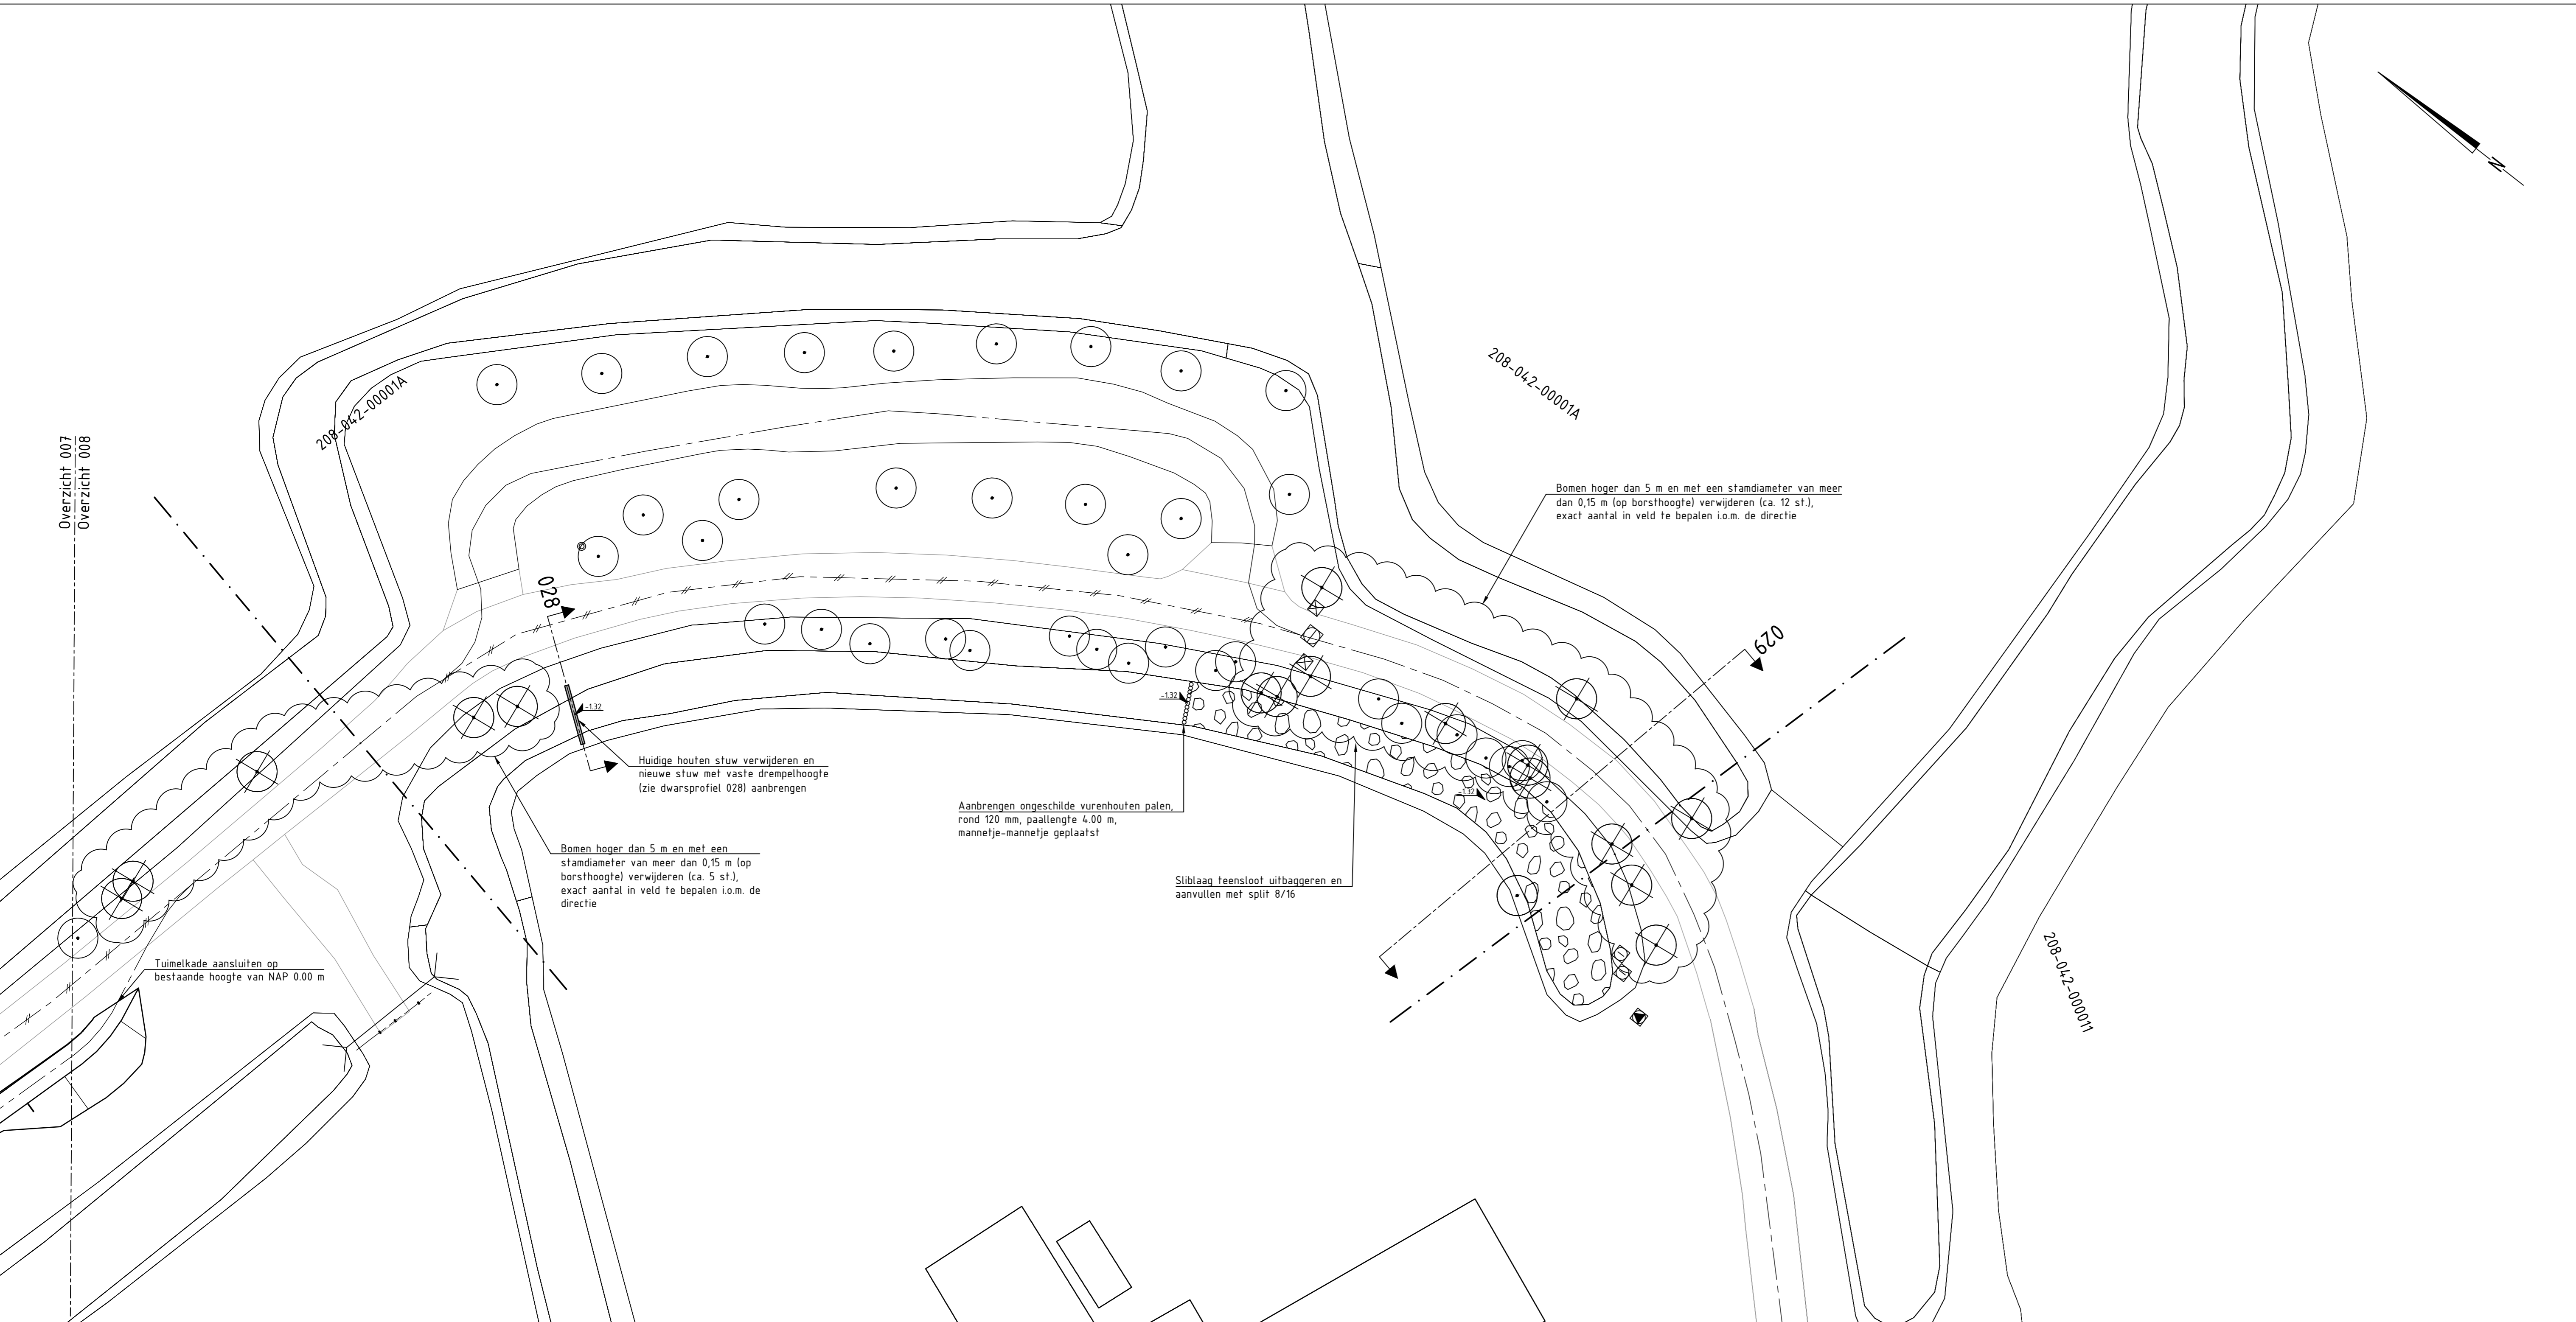

OVERZICHT 008
Schaal 1:200

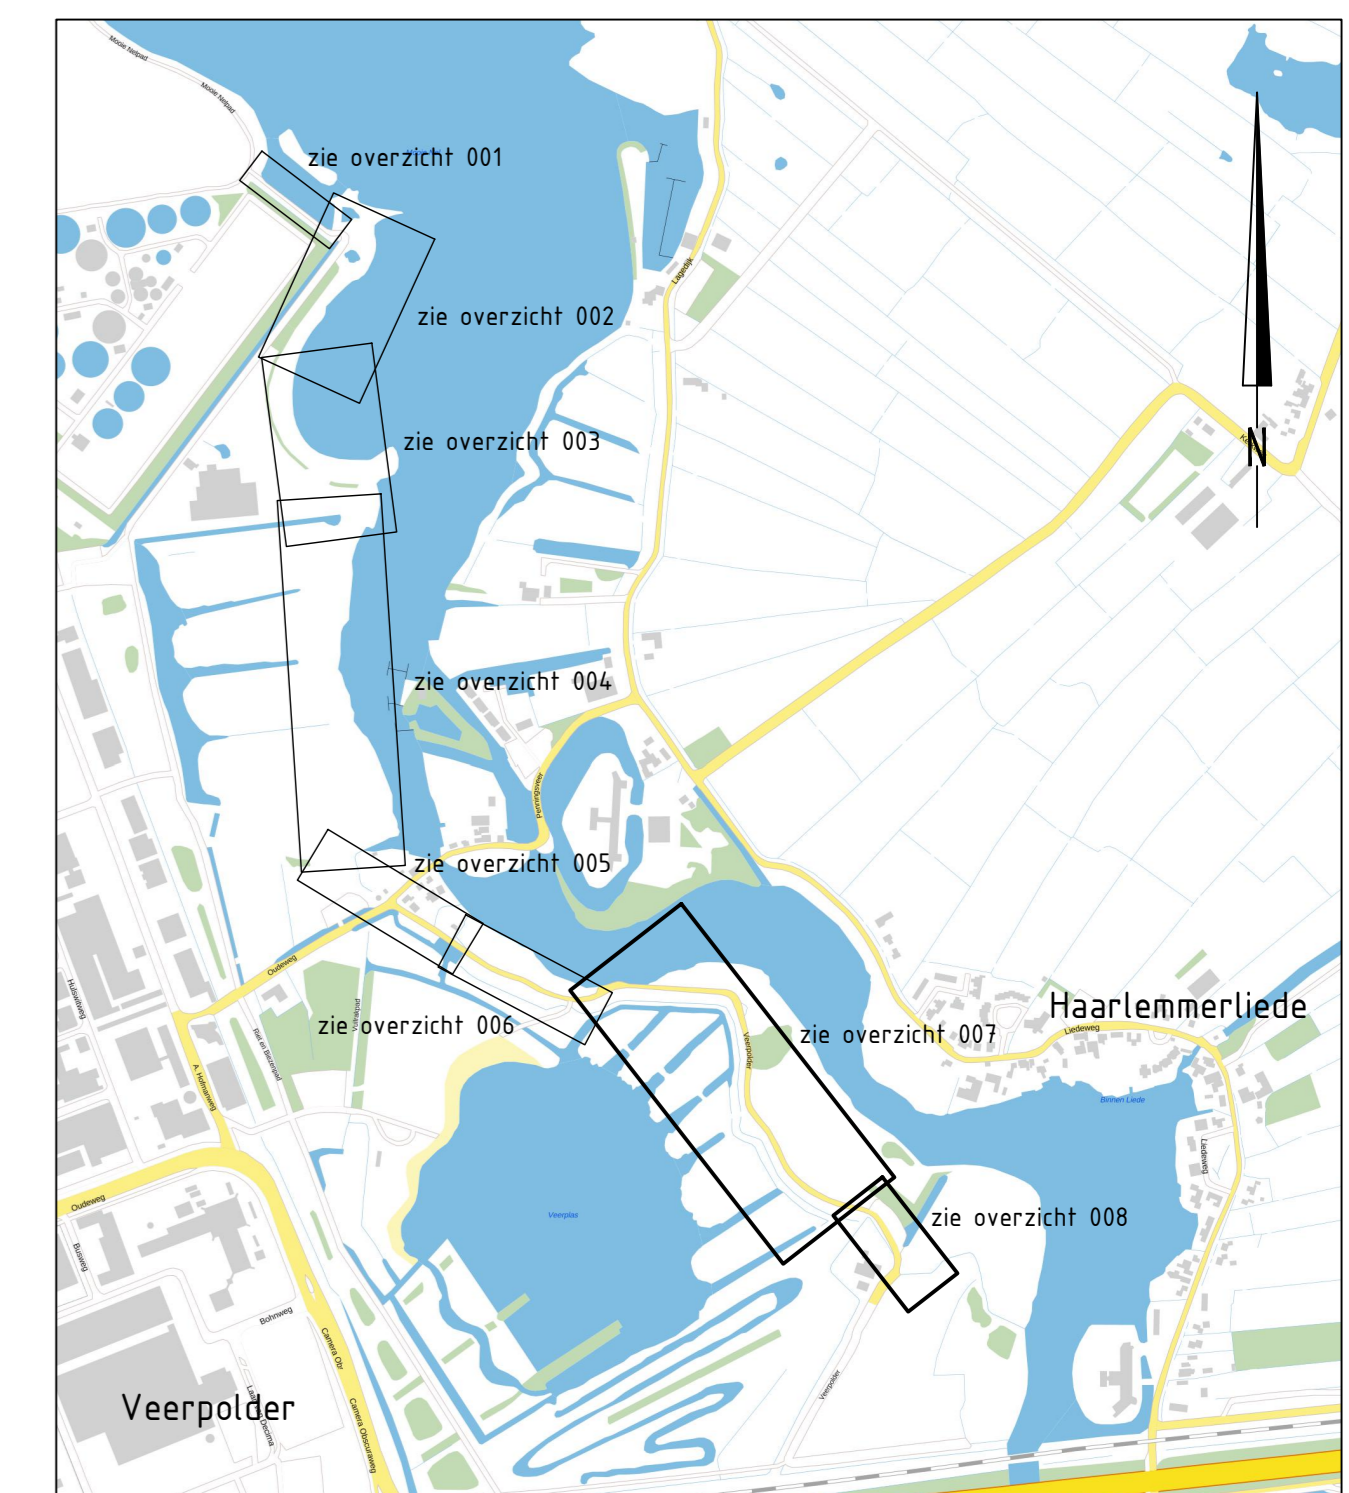

TOTAALOVERZICHT
Schaal horizontaal 1:10.000
Maten in meters, tenzij anders vermeld
Materiaalmeten in millimeters, tenzij anders vermeld
Diameteren in millimeters, tenzij anders vermeld
Hoogtematen in meters L.o.v. N.A.P., tenzij anders vermeld
Ligging bestaande kabels en leidingen ter indicatie ingetekend

Wijz.	Datum	Get.	Omschrijving

Project Kadeverbetering Waarder- en Veerpolder	Reeksenummer: NL202014180-B1
Opdrachtgever: Hoogheemraadschap van Rijnland	Get. (opdrachtgever) / Get. (contractor)
Omschrijving: Bovenaanzicht definitief ontwerp	Projectnummer: NL202014180 Projectleider: J. Molenaar Auteur: J. Anthonisse Fase: DO/Bestek Logo opdrachtgever:
Watersveiligheid en waterbouw Elektronische 2020 XD Def Projectnr. 2020-2020 GR Def T +31 15 792 16 00 W www.rps.nl	Formaat: A0 Schaal: 1:200/1:500 Status: Concept Datum: 30-11-2021 Blad: 1 van 3 bladen Nummer: NL202014180-003