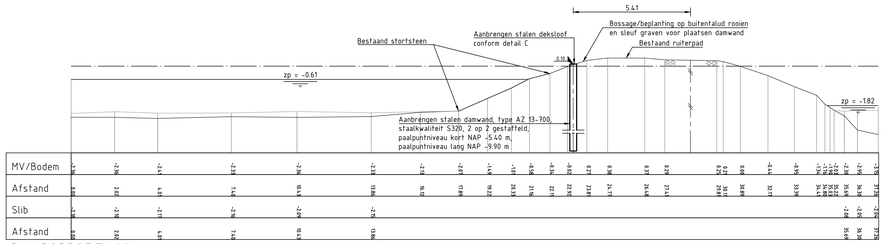

DWARSPROFIEL 001

Kadevak 208-042-00005
Schaal 1:100

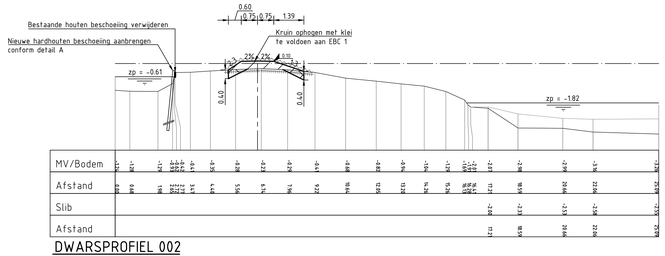

DWARSPROFIEL 002

Kadevak 208-042-00015
Schaal 1:100

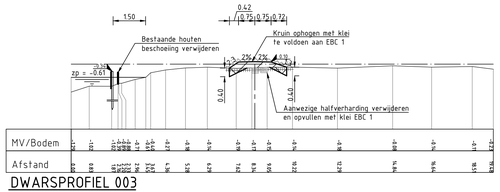

DWARSPROFIEL 003

Kadevak 208-042-00016
Schaal 1:100

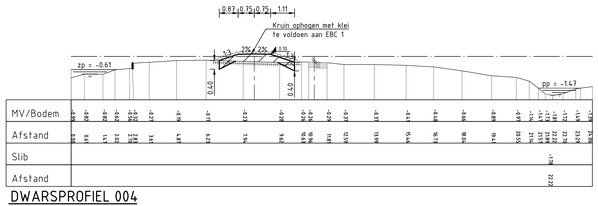

DWARSPROFIEL 004

Kadevak 208-042-00007
Schaal 1:100

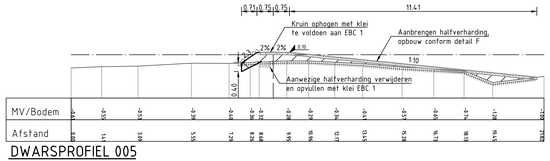

DWARSPROFIEL 005

Kadevak 208-042-00007
Schaal 1:100

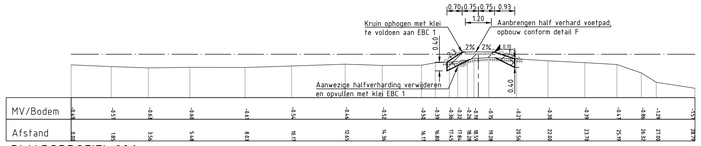

DWARSPROFIEL 006

Kadevak 208-042-00017
Schaal 1:100

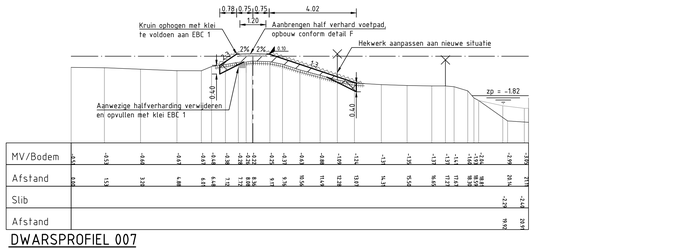

DWARSPROFIEL 007

Kadevak 208-042-00018
Schaal 1:100

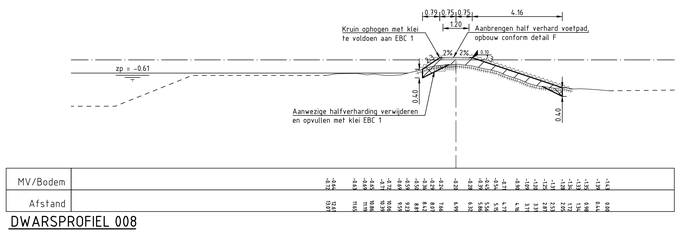

DWARSPROFIEL 008

Kadevak 208-042-00018
Schaal 1:100

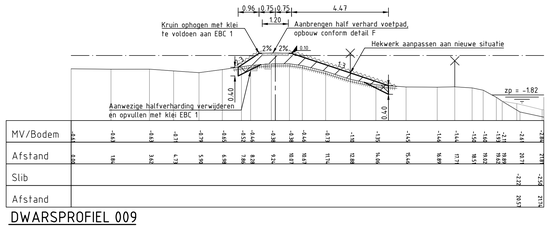

DWARSPROFIEL 009

Kadevak 208-042-00018
Schaal 1:100

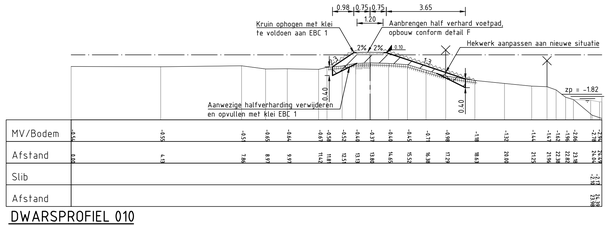

DWARSPROFIEL 010

Kadevak 208-042-00009
Schaal 1:100

LEGENDA

- NAP-lijn
- Bestaande maaiveld o.b.v. GPS inmeting
- Meting slib
- Bestaande situatie o.b.v. AHN3 of legger
- Te vervallen leggerlijn
- Huidige te hanteren/voorstel nieuwe leggerlijn
- Ontwerp grondwerk
- Waterlijn
- Doorsnede bestaande asfaltverharding
- Doorsnede bestaande betonfegels
- Doorsnede bestaande halfverharding
- Bestaand hekwerk (niet op schaal)
- Bestaande boom (niet op schaal)
- Toplaag ontgraven
- Toplaag aanbrengen
- Grond aanbrengen
- Grond ontgraven
- Grond ontgraven en aanbrengen
- Plit aanbrengen
- Halfverharding aanbrengen
- Zand aanbrengen
- Betongranulaat aanbrengen

Maten in meters, tenzij anders vermeld
Materiaalmeten in millimeters, tenzij anders vermeld
Diameters in millimeters, tenzij anders vermeld
Hoogtematen in meters t.o.v. N.A.P., tenzij anders vermeld
Ligging bestaande kabels en leidingen ter indicatie ingetekend

Wijz.	Datum	Get.	Omschrijving:

Project:
Kadeverbetering Waarder- en Veerpolder

Opdrachtgever:
Hoogheemraadschap van Rijnland

Omschrijving:
Dwarsprofielen definitief ontwerp

Besteknummer: NL20201480-B1

Gec. (projectleider) | Gec. (controleur)

MAKING COMPLEX EASY
Waterveiligheid en waterbouw
Elektronicaweg 2, 2628 XG Delft
Postbus 5054, 2600 GB Delft
T +31 15 750 16 00
W www.rps.nl

Projectnummer:	NL202014180
Projectleider:	J. Molenaar
Auteur:	J. Anthonisse
Fase:	DO/Bestek

Logo opdrachtgever:
Hoogheemraadschap van Rijnland

Formaat:	A0
Schaal:	1:100
Status:	Concept
Datum:	30-11-2021
Blad:	1 van 3 bladen
Nummer:	NL202014180-004
Wijz:	

NL202014180-01.dwg