

Legenda bestaand

	Bestaande hart dijk
	Houten damwand
	Houten beschoeiing
	Betonrand
	Betonnen keerwand
	Contour te verwijderen groen
	Teen talud
	Kruin talud
	Bodem watergang
	Insteek sloot
	Waterlijn
	Op te nemen en af te voeren (raster)hekwerk
	Op te nemen en af te voeren schuifing
	Haag
	Kunstwerk
	Palenrij
	Bebouwing
	Weg halfverhard
	Trottoirband 130/150 mm
	Voorkeurband
	Kantverharding
	Kant verharding - Asfalt
	Op te nemen verharding (tegels)
	Boom
	Te verplanten boom
	Lichtmast
	Vlaggenmast
	Op te nemen en in depot plaatsen draaiport
	Duiker

Legenda ontwerp

	Nieuwe teentlijn
	Ontwerp as dijk
	Nieuwe kruinlijn
	Aan te brengen houten beschoeiing
	Aan te brengen hekwerk
	Aan te brengen rasterhekwerk
	Te dempen deel watergang
	Te graven watercompensatie
	Terug te plaatsen draaiport
	Aan te brengen duiker PE600 incl. stuwput

VOOR BESTAANDE EN OP TE BREKEN SITUATIE ZIE TEKENING 20-007-BS-001-DD_B
 VOOR DWARSPROFIELEN ZIE TEKENING 20-007-DP-002-DD_A
 VOOR LENGTEPROFIELEN ZIE TEKENING 20-007-LP-003-DD_Z
 VOOR KABELS EN LEDINGEN ZIE TEKENING 20-007-KL-004-DD_B



A	24-12-2020	DEFINITIEF ONTWERP	W.R.
NR	DATA	WIJZIGING	BETEKEND

OPDRACHTGEVER	HOOGHEMRAADSCHAP VAN Rijnland	TEKENAAR	SCHAAL
		W. Reijkerk	1:500
PROJECTOMSCHRIJVING	KADVERBETERING EENDENKOOI TE VIJFHUIZEN	DATE	FORMAAT
GS-CODE: 190-042-0035		30-09-2020	A0
TEKENINGOMSCHRIJVING	NIEUWE SITUATIE	TEKENINGNUMMER	WIJZ. NR
		20-007-NS-001 (1)	A
DOCUMENTSOORT	TEKENING	Rijnland Survey en Ontwerp	
STATUS	DD	Oranienkade 44 2903 KE Lisse T: 06-42359565 E: info@survey-ontwerp.nl	

Overzicht
Schaal 1:500

Deel 1
Deel 2

20-007-KL-004-DD-B

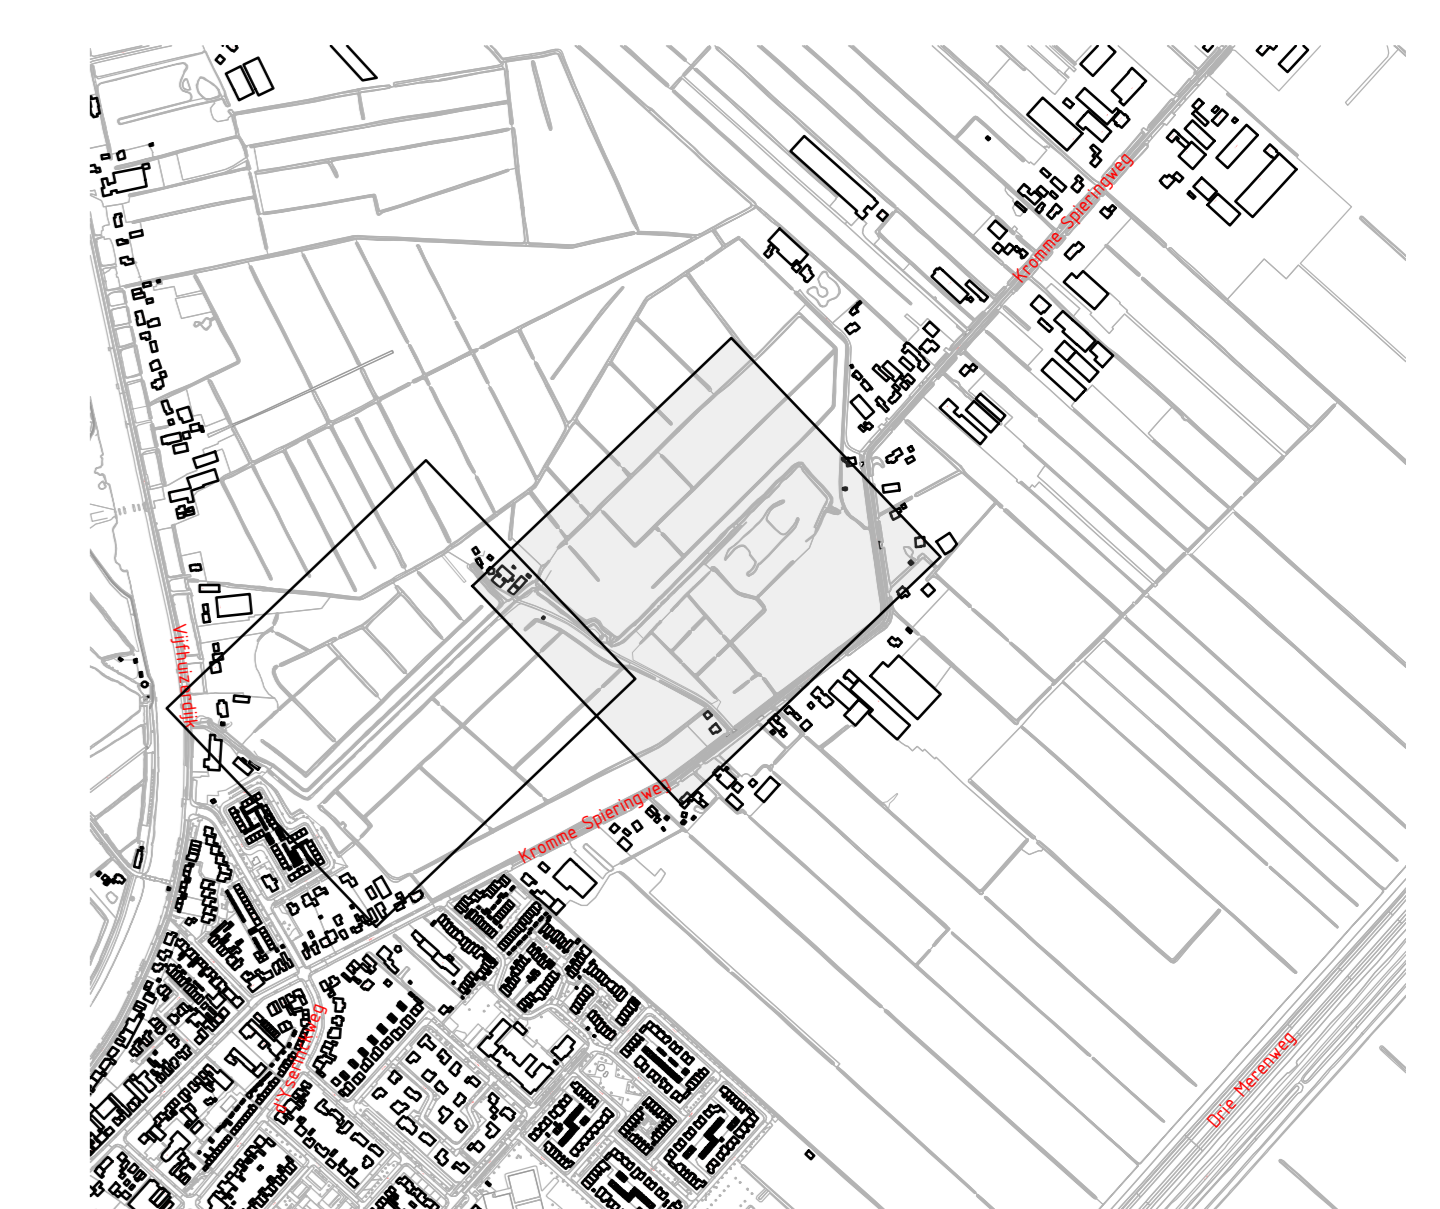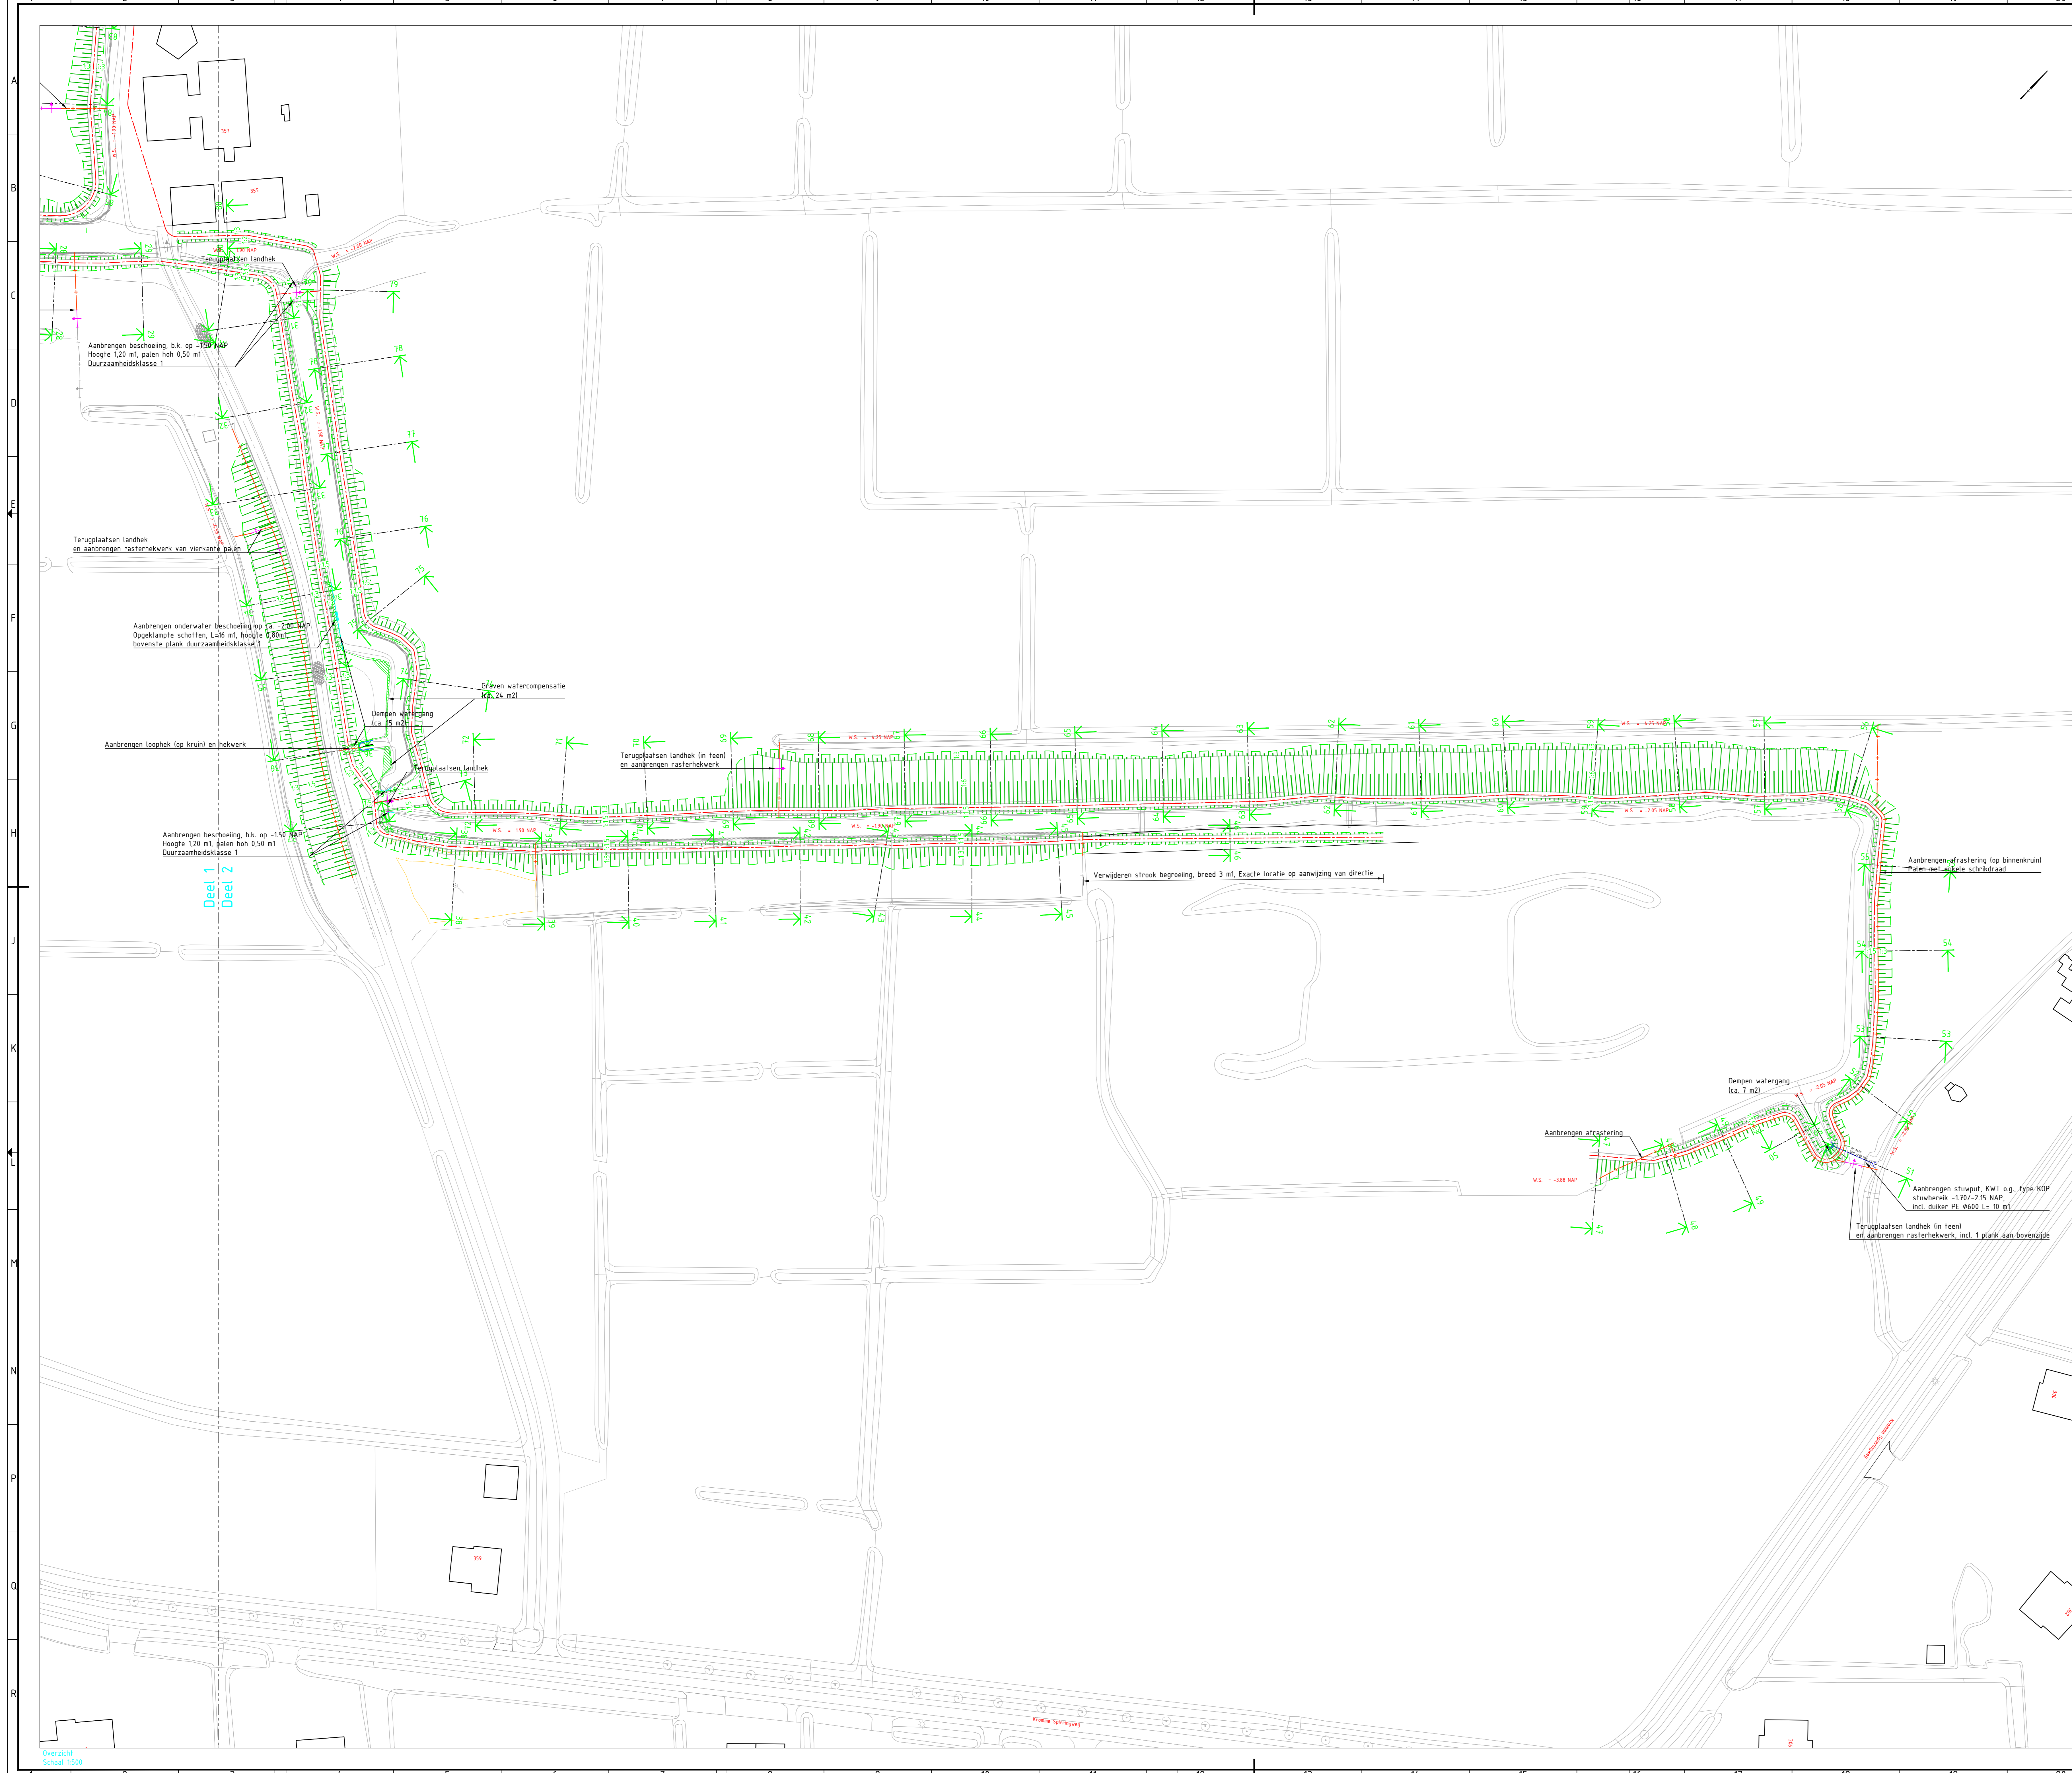

Situatie overzicht
Schaal 1:50.000

Legenda ontwerp

	Nieuwe teentlijn
	Ontwerp as dijk
	Nieuwe kruinlijn
	Aan te brengen houten beschoeiing
	Aan te brengen hekwerk
	Aan te brengen rasterhekwerk
	Te dempen deel watergang
	Te graven watercompensatie
	Terug te plaatsen draaipaart
	Aan te brengen duiker PE600 incl. stuwput

VOOR BESTAANDE EN OP TE BREKEN SITUATIE ZIE TEKENING 20-007-BS-001-DD_B
 VOOR DWARSPROFIELEN ZIE TEKENING 20-007-DP-002-DD_A
 VOOR LENGTEPROFIELEN ZIE TEKENING 20-007-LP-003-D_2
 VOOR KABELS EN LEDINGEN ZIE TEKENING 20-007-KL-004-DD_B

A	24-12-2020	DEFINITIEF ONTWERP	WR.
NR	DATA	WIJZIGING	BETEKEND

OPDRACHTGEVER		HOOGHEMRAADSCHAP VAN RIJNLAND	TEKENAAR	W. Reijkerk	SCHAAL	1:500
PROJECTOMSCHRIJVING	KADVERBETERING EENDENKOOI TE VUJHUIZEN	GS-CODE: 190-0x2-0005	STATUS	20-09-2020	FORMAAT	A0
TEKENINGOMSCHRIJVING	NIJEUWE SITUATIE		TEKENINGNUMMER	20-007-NS-001 (2)	WIJZ.NR	2 IN 2
DOCUMENTSOORT	TEKENING		STATUS	DD		

