



Situatie (Schaal 1à200)


bouwkundig ontwerp-, teken- en projectbegeleidingsbureau	werknnummer	bladnummer	schaal	datum	
	2684	BT-01A	1à200	29-09-2021	
	opdrachtgever	wijziging			
	Fullservice Indoor Parking BV	wijzigingsdatum			
	Veenderveld 10 - 2371 TV Roelofarendsveen	17-11-2021			
	project				
	Aanleg extra inrit				
	Veenderveld 10 - 2371 TV Roelofarendsveen				
	onderwerp				
	Bestaande situatie terreininrichting en inritten				
<b>Herms van den Berg</b>					
Cabralstraat 1		T 06-54687384		E info@hermsvandenbergh.nl	
2332 ZA Leiden				I www.hermsvandenbergh.nl	
					

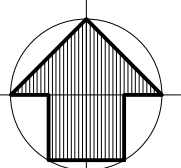

Gemeente Alkemade  
Sectie D, nr. 3631

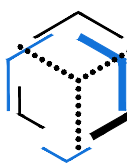



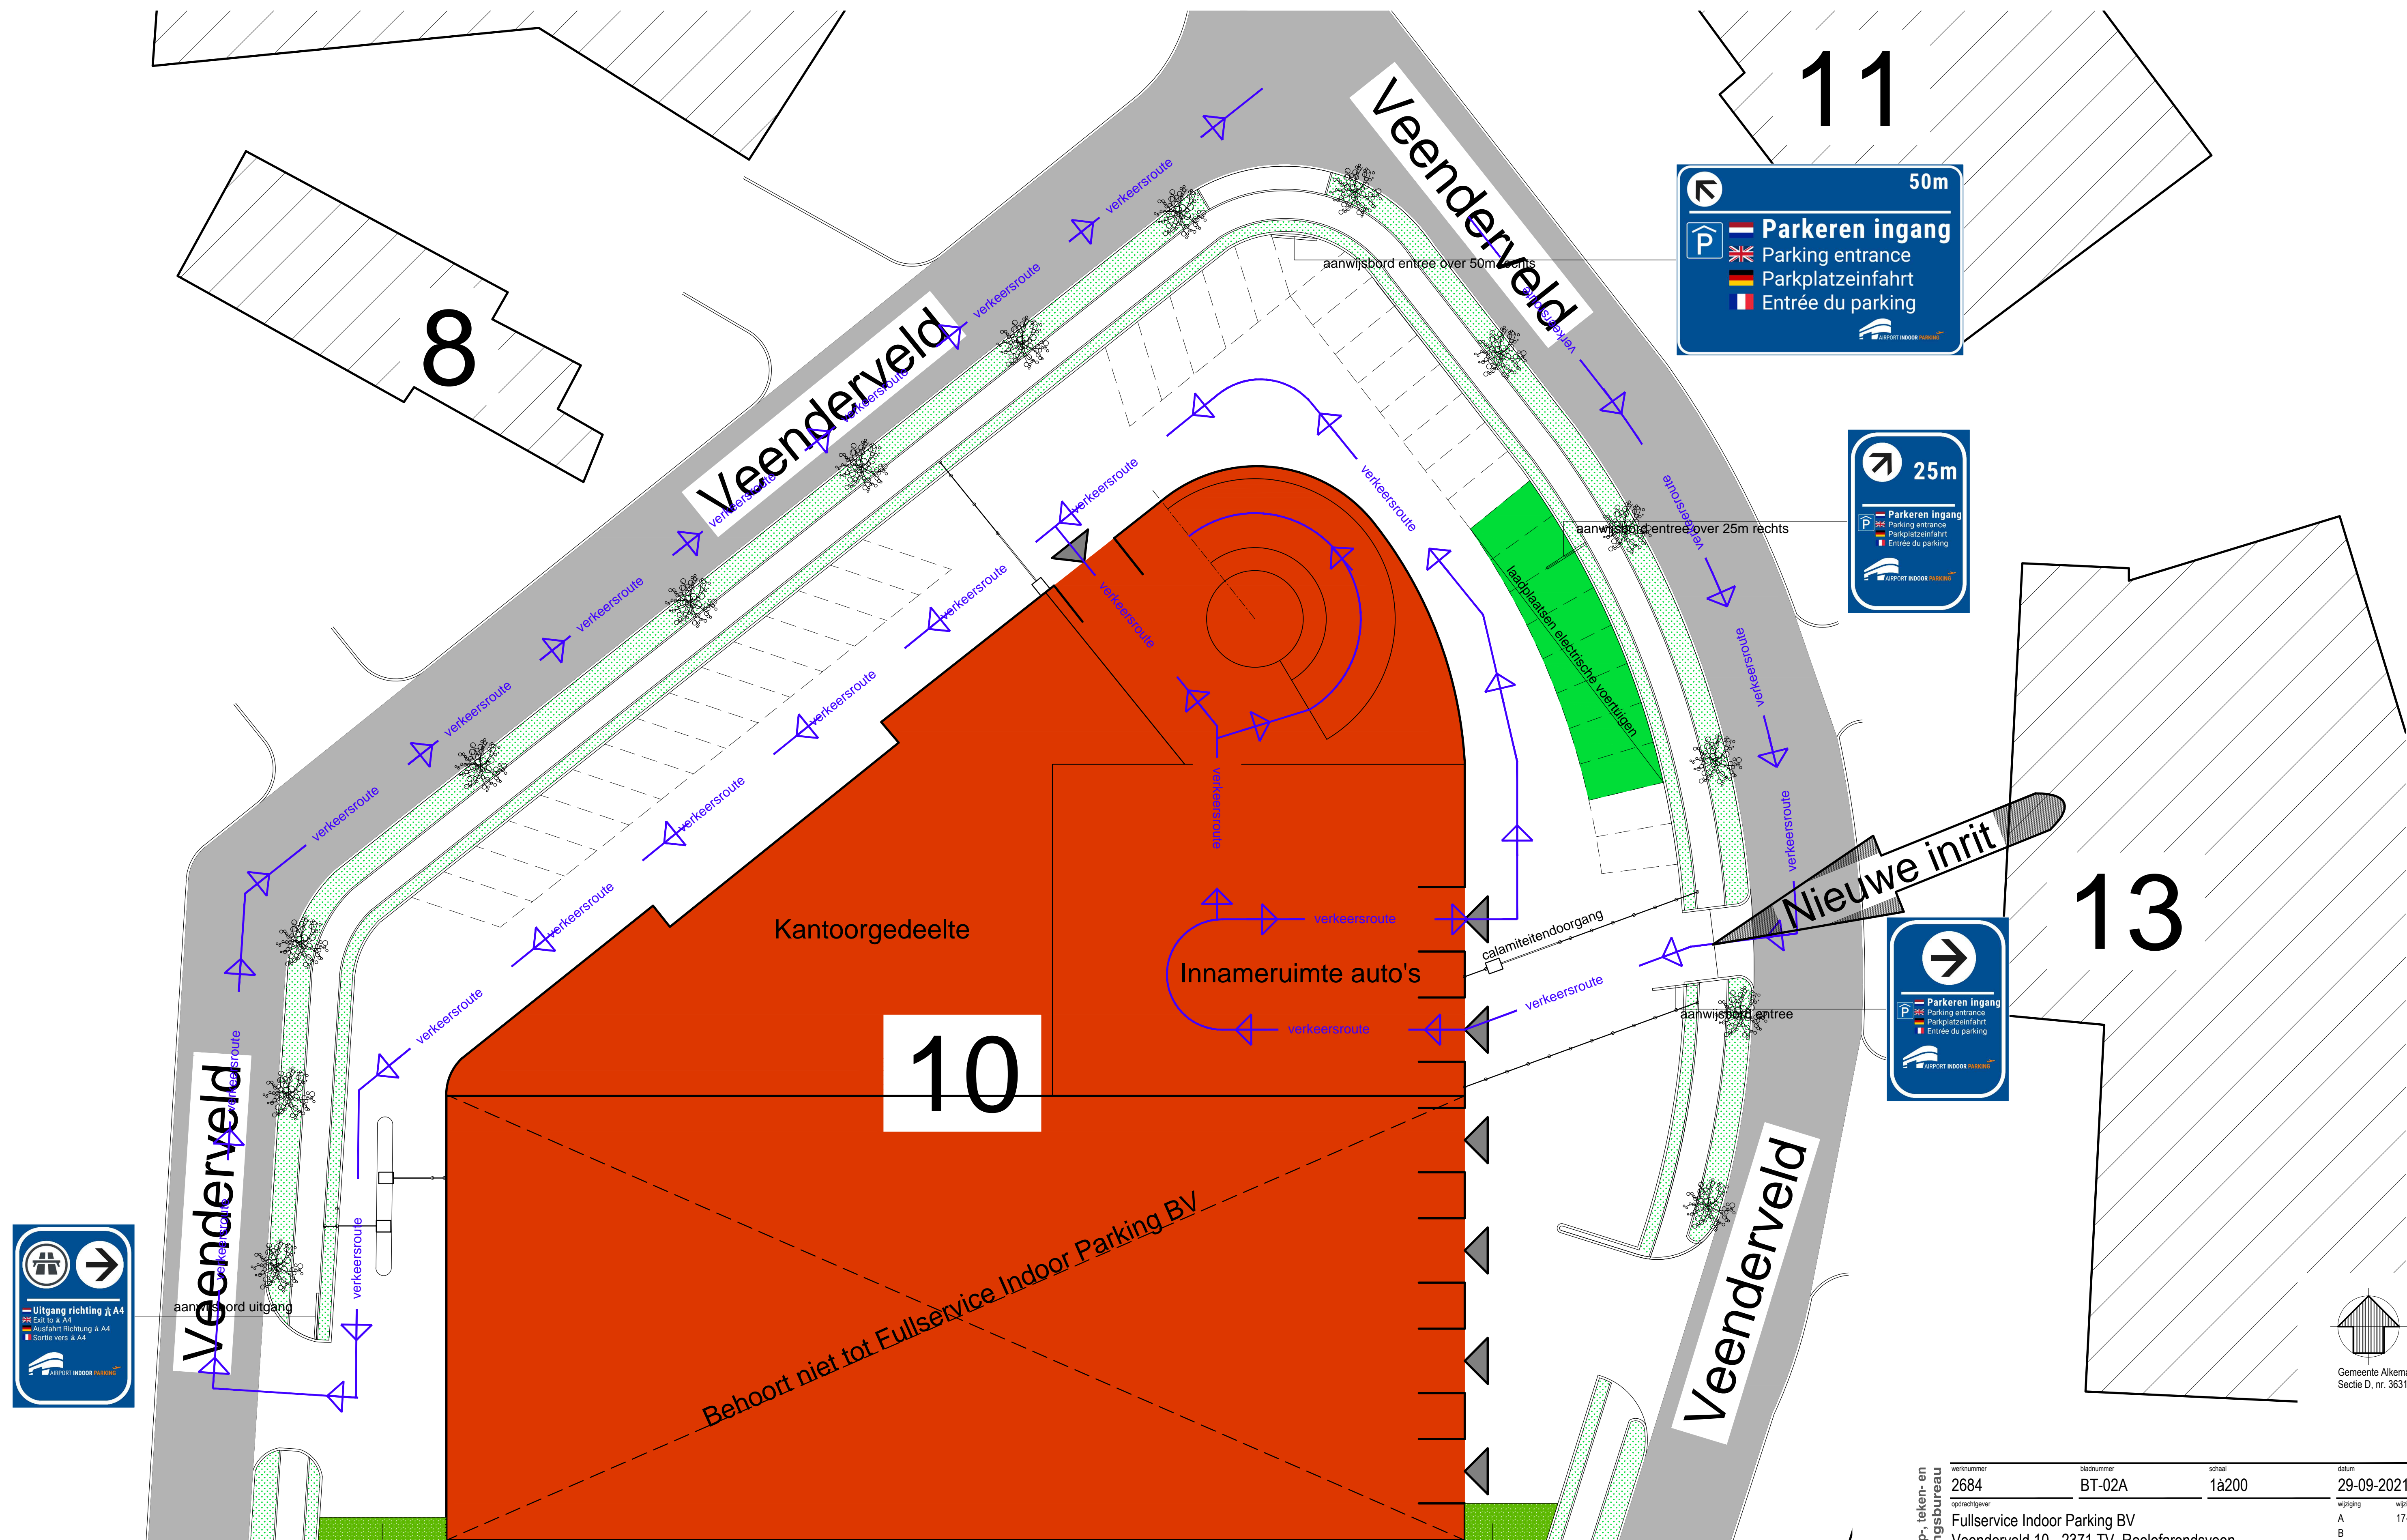


Situatie (Schaal 1à200)

bouwkundig ontwerp-, teken- en projectbegeleidingsbureau	werknnummer	stadsnummer	schaal	datum
	2684	BT-02A	1à200	29-09-2021
	opdrachtgever			
	Fullservice Indoor Parking BV			
	Veenderveld 10 - 2371 TV Roelofarendsveen			
	project			
	Aanleg extra inrit			
	Veenderveld 10 - 2371 TV Roelofarendsveen			
	onderwerp			
	Gewijzigde situatie terreininrichting, inritten en verkeersroutes			
	wijziging			
	17-11-2021			
	wijzigingsdatum			

**Herms van den Berg**  
Cabralstraat 1  
2332 ZA Leiden  
T 06-54687384  
E info@hermsvandenbergh.nl  
I www.hermsvandenbergh.nl



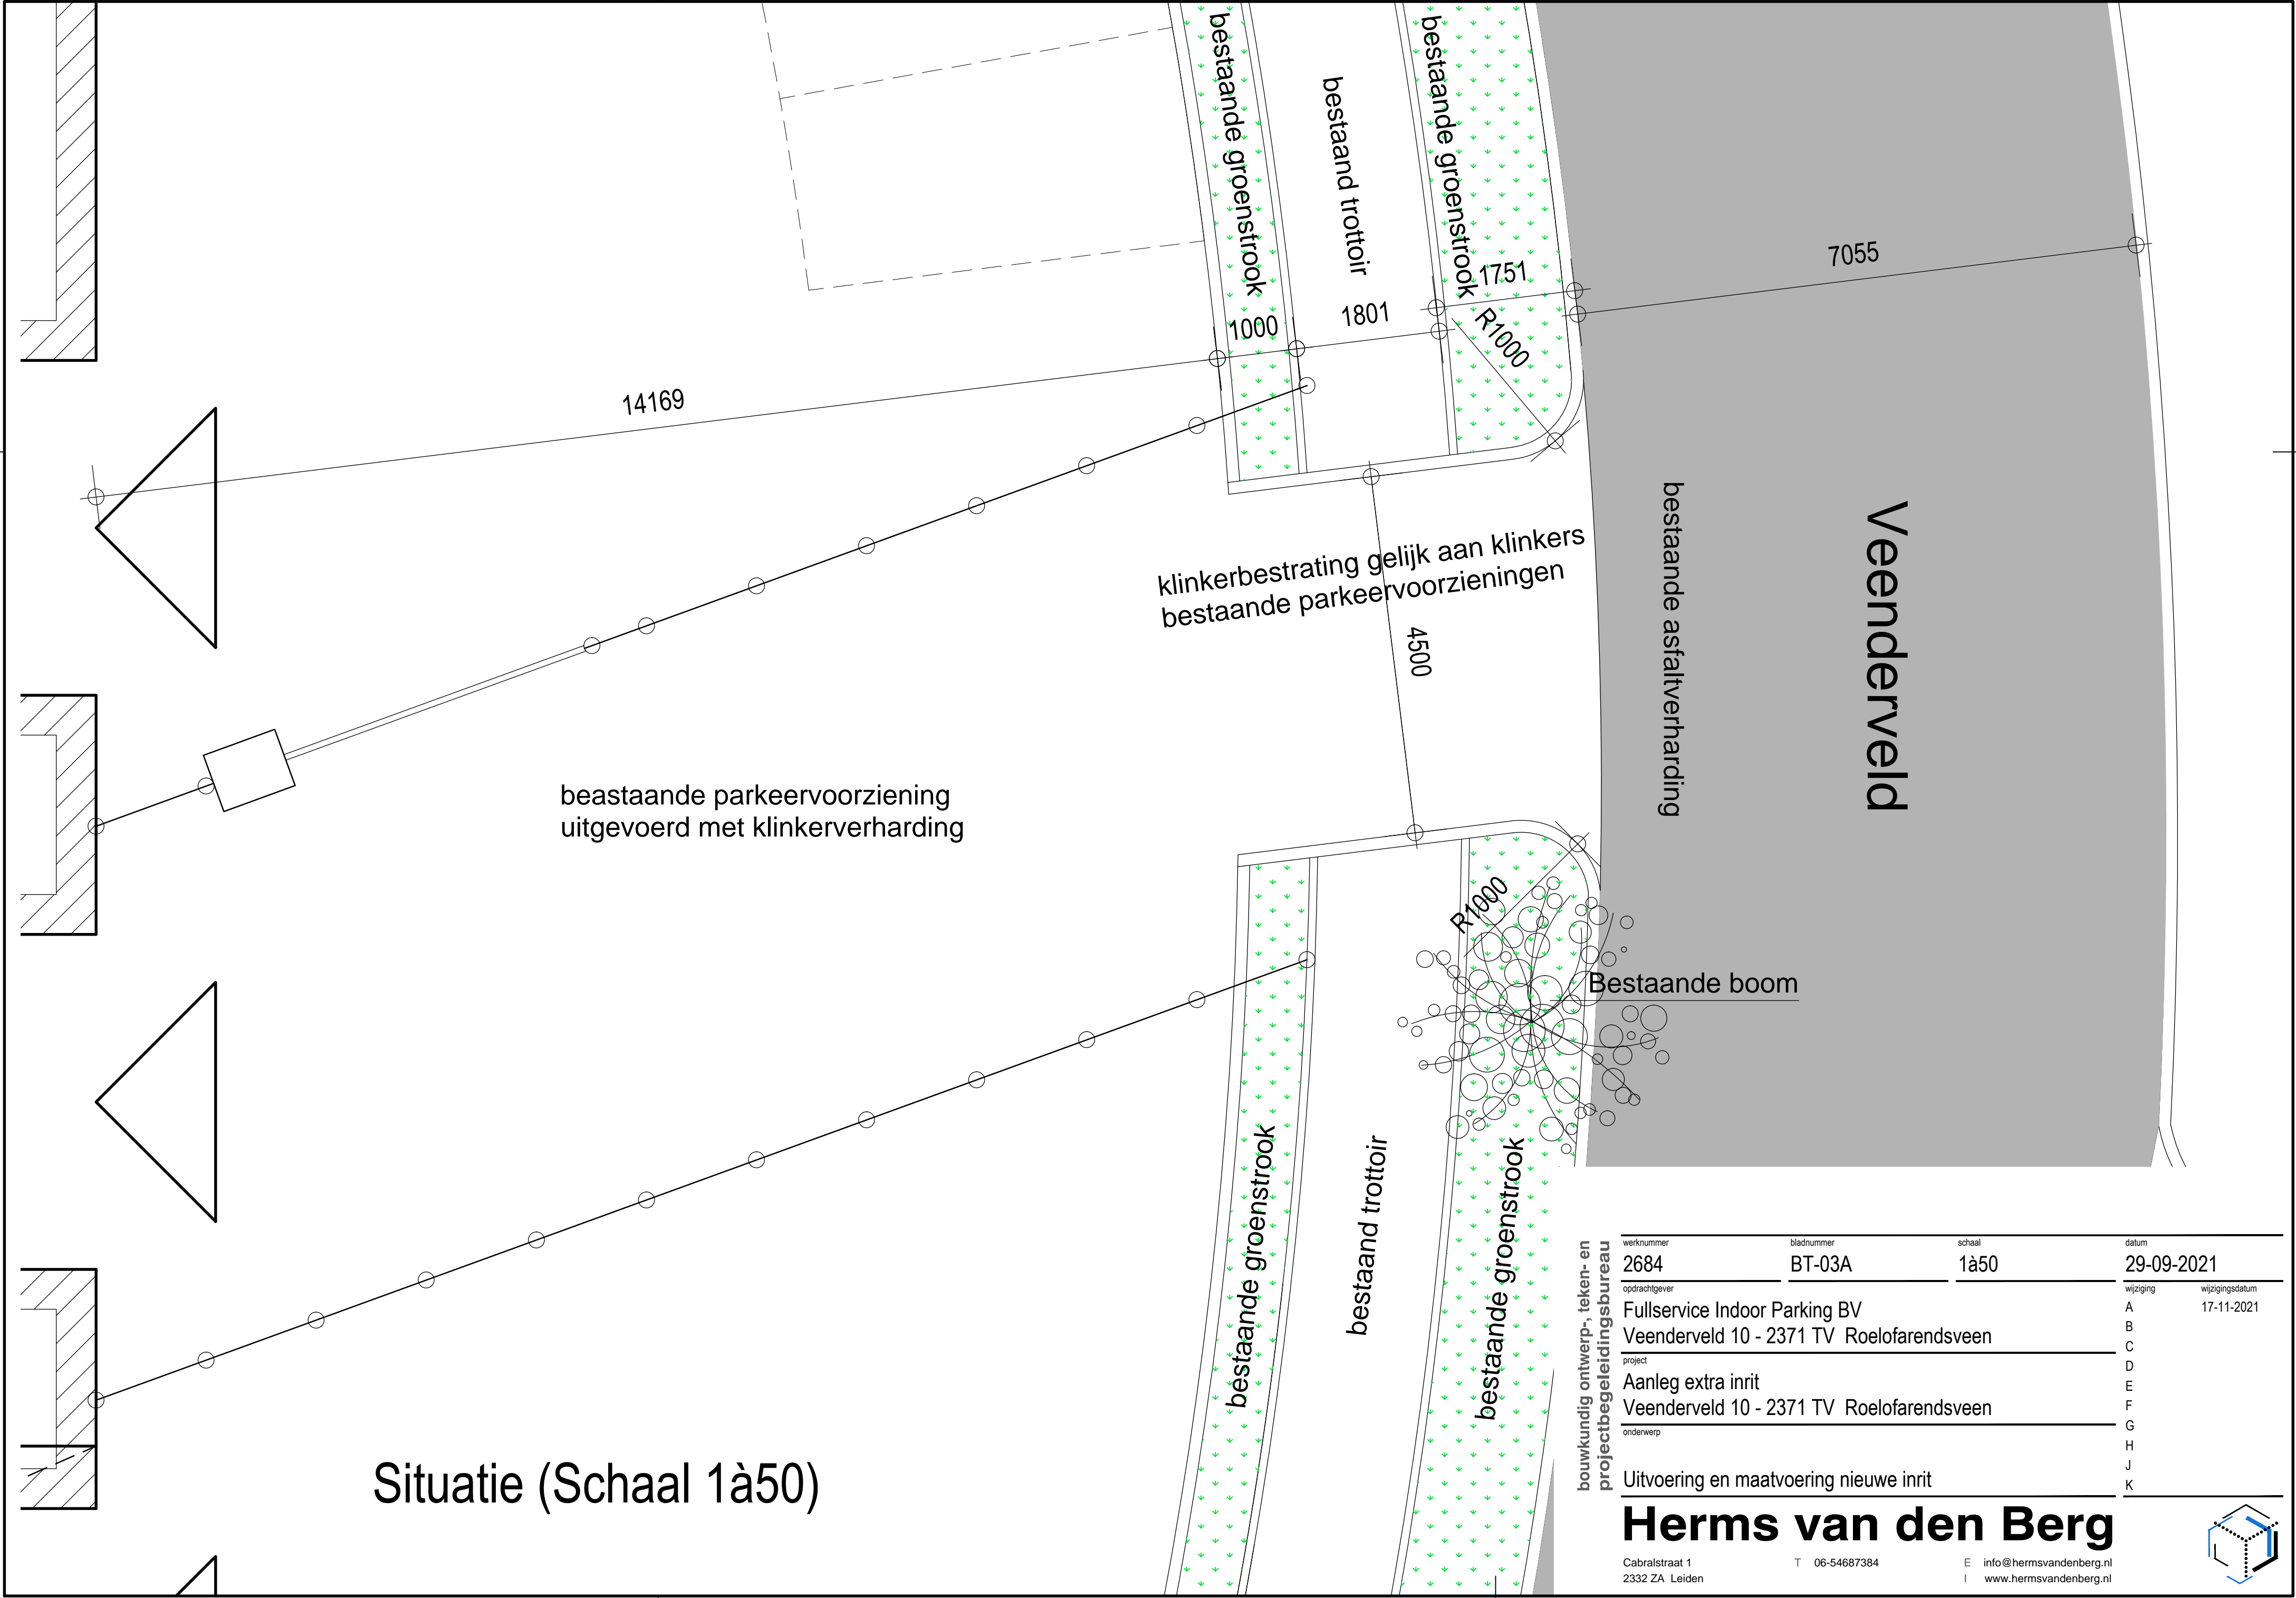

Situatie (Schaal 1à50)

bouwkundig ontwerp-, teken- en projectbegeleidingsbureau

werknnummer	bladnummer	schaal	datum	
2684	BT-03A	1à50	29-09-2021	
opdrachtgever			wijziging	wijzigingsdatum
Fullservice Indoor Parking BV			A	17-11-2021
Veenderveld 10 - 2371 TV Roelofarendsveen			B	
			C	
			D	
			E	
			F	
			G	
			H	
			J	
			K	
onderwerp				
Uitvoering en maatvoering nieuwe inrit				
Herms van den Berg				
Cabralstraat 1 2332 ZA Leiden		T 06-54687384	E info@hermsvandenbergh.nl I www.hermsvandenbergh.nl	







# Hekwerken en tijdelijke reclamevoering

bouwkundig ontwerp-, teken- en  
projectbegeleidingsbureau

werknnummer	bladnummer	schaal	datum
2684	BT-04	n.v.t.	17-11-2021
opdrachtgever	wijziging		
Fullservice Indoor Parking BV	A		
Veenderveld 10 - 2371 TV Roelofarendsveen	B		
project	wijzigingsdatum		
Aanleg extra inrit	C		
Veenderveld 10 - 2371 TV Roelofarendsveen	D		
onderwerp	E		
Foto's hekwerken en tijdelijke reclamevoering	F		
	G		
	H		
	J		
	K		

**Herms van den Berg**

Cabralstraat 1 T 06-54687384 E info@hermsvandenbergnl  
2332 ZA Leiden I www.hermsvandenbergnl

