
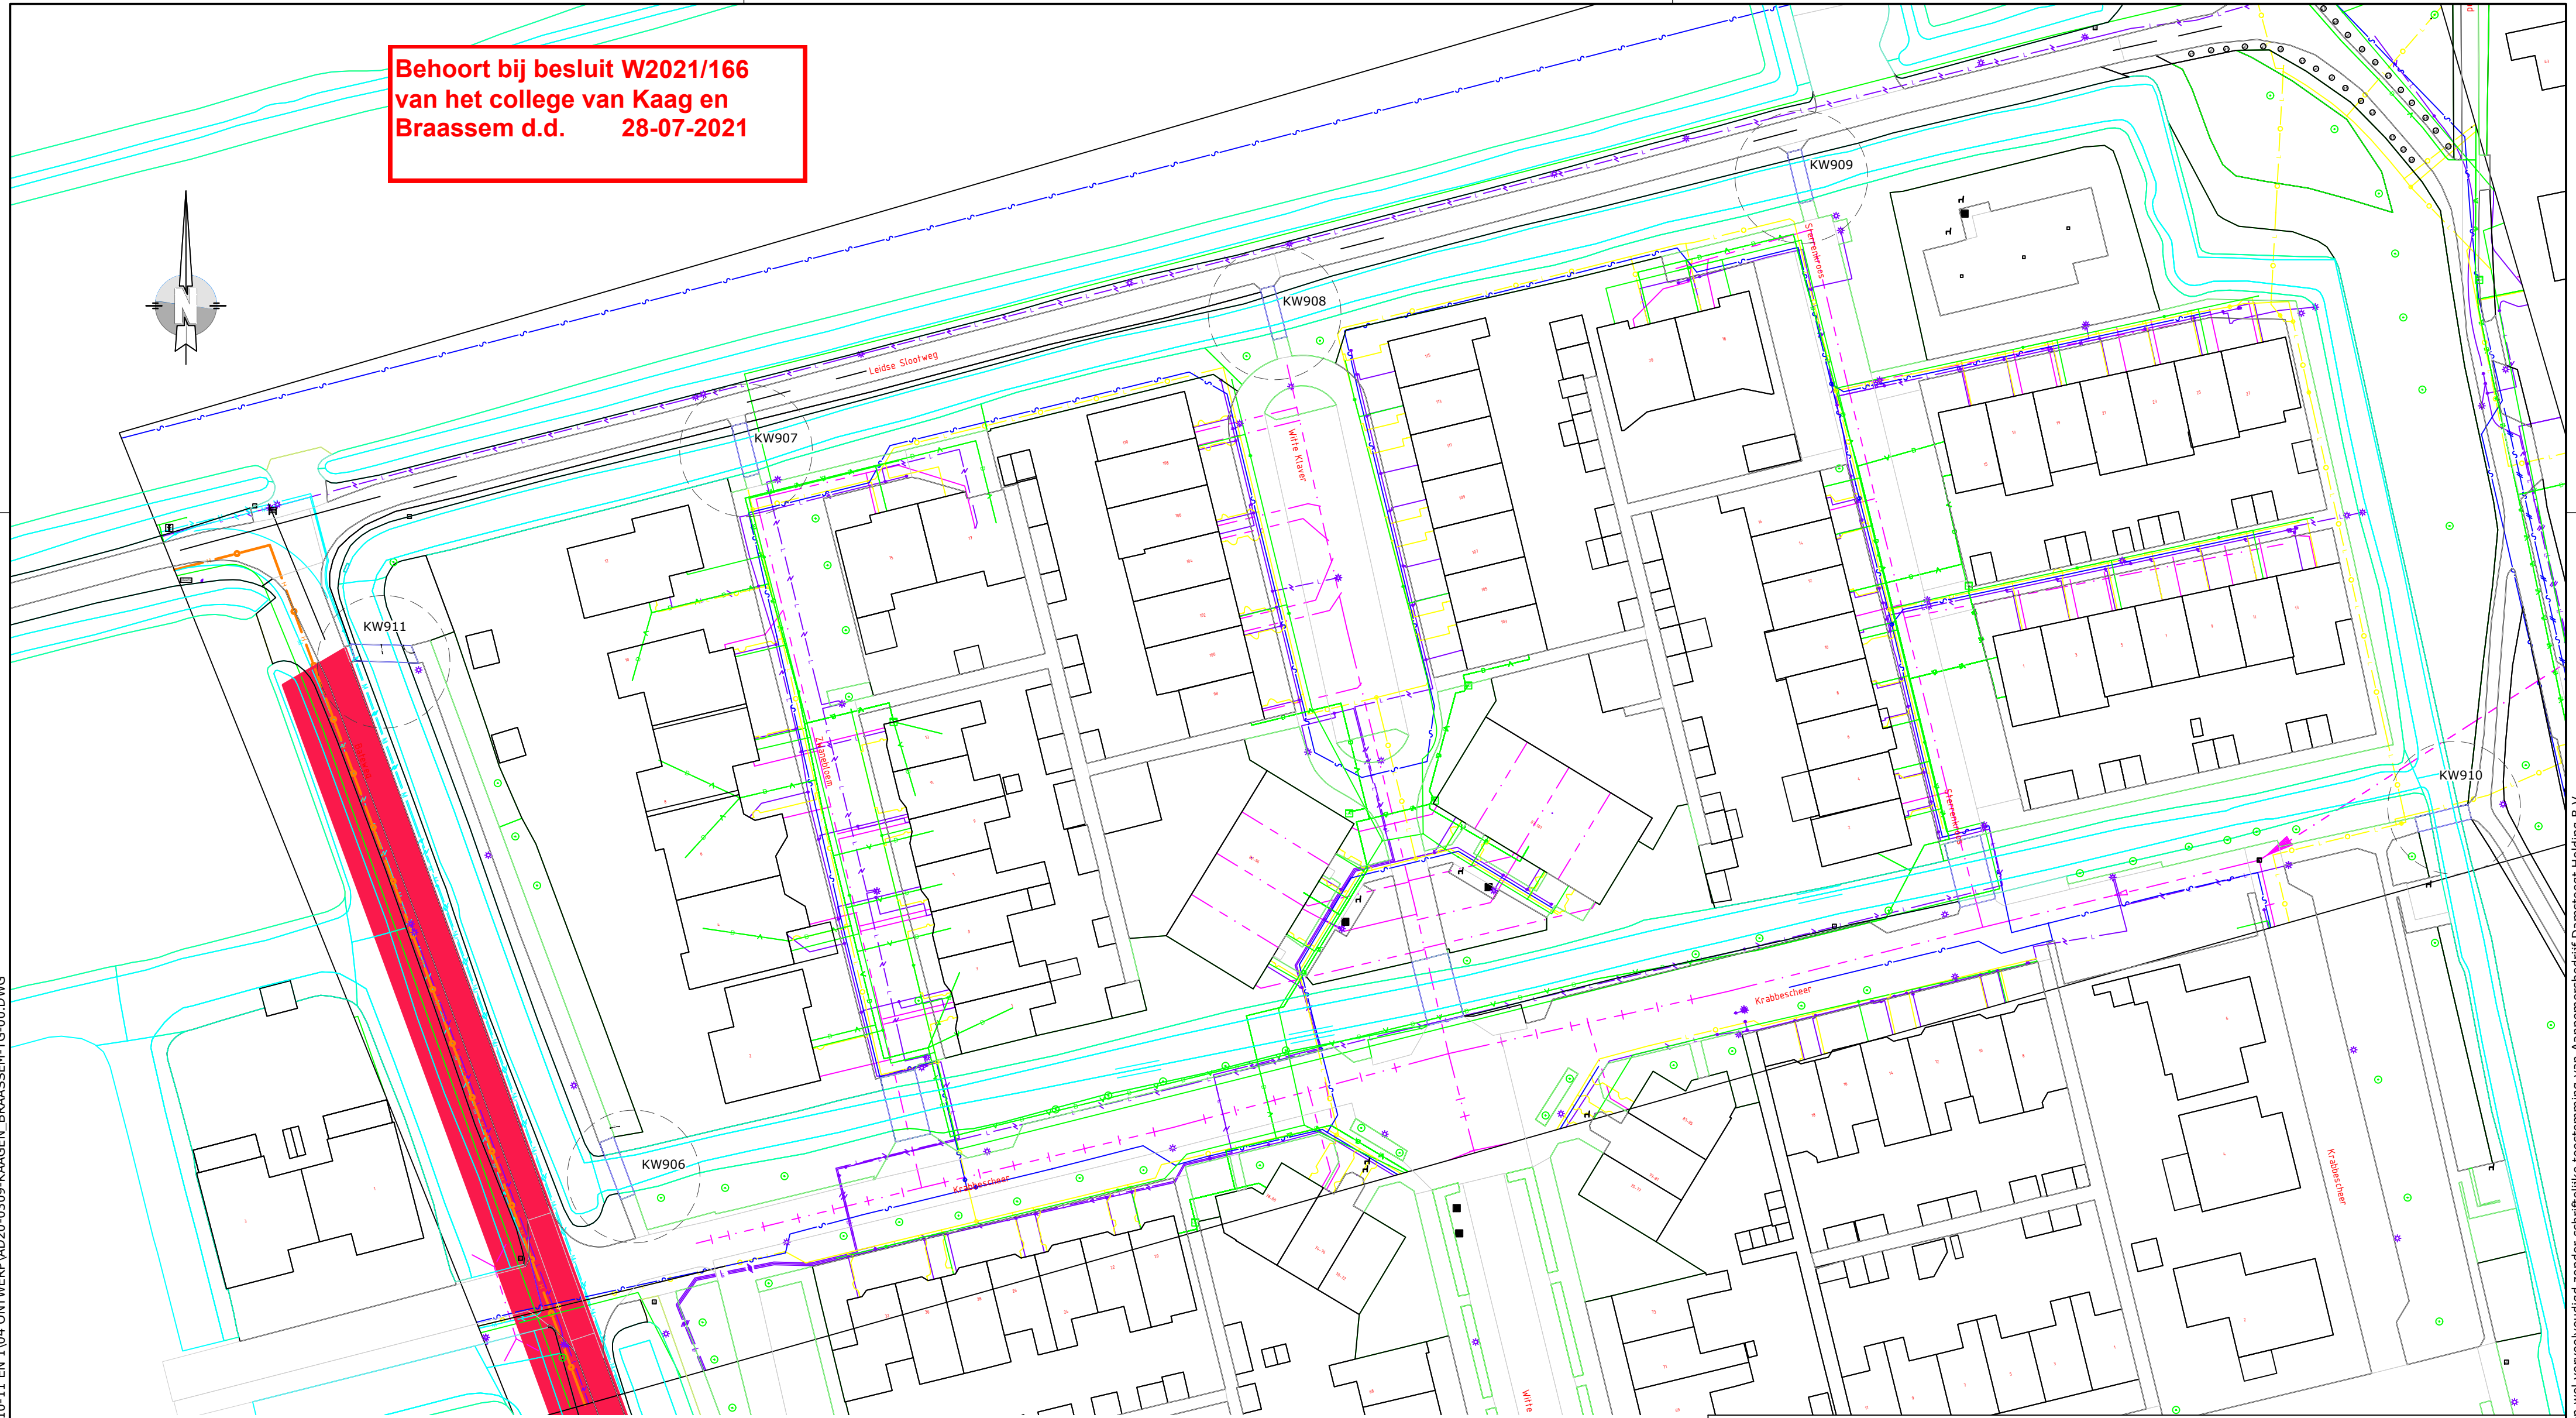


Behoort bij besluit W2021/166
van het college van Kaag en
Braassem d.d. 28-07-2021

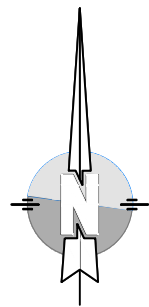

Situatie
Schaal: 1:1000

Legenda KLIC

datatransport	
hoogspanning	
laagspanning	
middenspanning	
gas hoge druk	
gas lage druk	
water	
riolering	
kadaster	

Projectomschrijving		Bruggen 7-8-9-10-11 en 12 te Gemeente Kaag en Braassem			
Tekening onderdeel		Situatietekening (incl. KLIC)			
Opdrachtgever		Gemeente Kaag en Braassem			
Documentnaam		AD20-0309-00-TEK-003		Revisie	00
Opsteller	JWE	Bladnr.	1 van 1	Status	Ter Goedkeuring
Projectleider	BB	Formaat	A2	Datum	22-04-2021

