

Tekening alleen beoordeeld op afstand deur voorportaal en
deur trappenhuis. Overige zaken moeten voldoen aan
Bouwbesluit en brandveiligheidsrapport


GEMEENTE ROTTERDAM
BRANDPREVENTIECOMMISSIE

CDABDNUR
2021/02/11
10:13:36 AM CET


CDMARHOUT
2021/02/10
03:55:05 PM CET

vergunningen:
brandweer:
AKKOORD


De vloeren in de
meterkasten zijn WBDBO 60
min

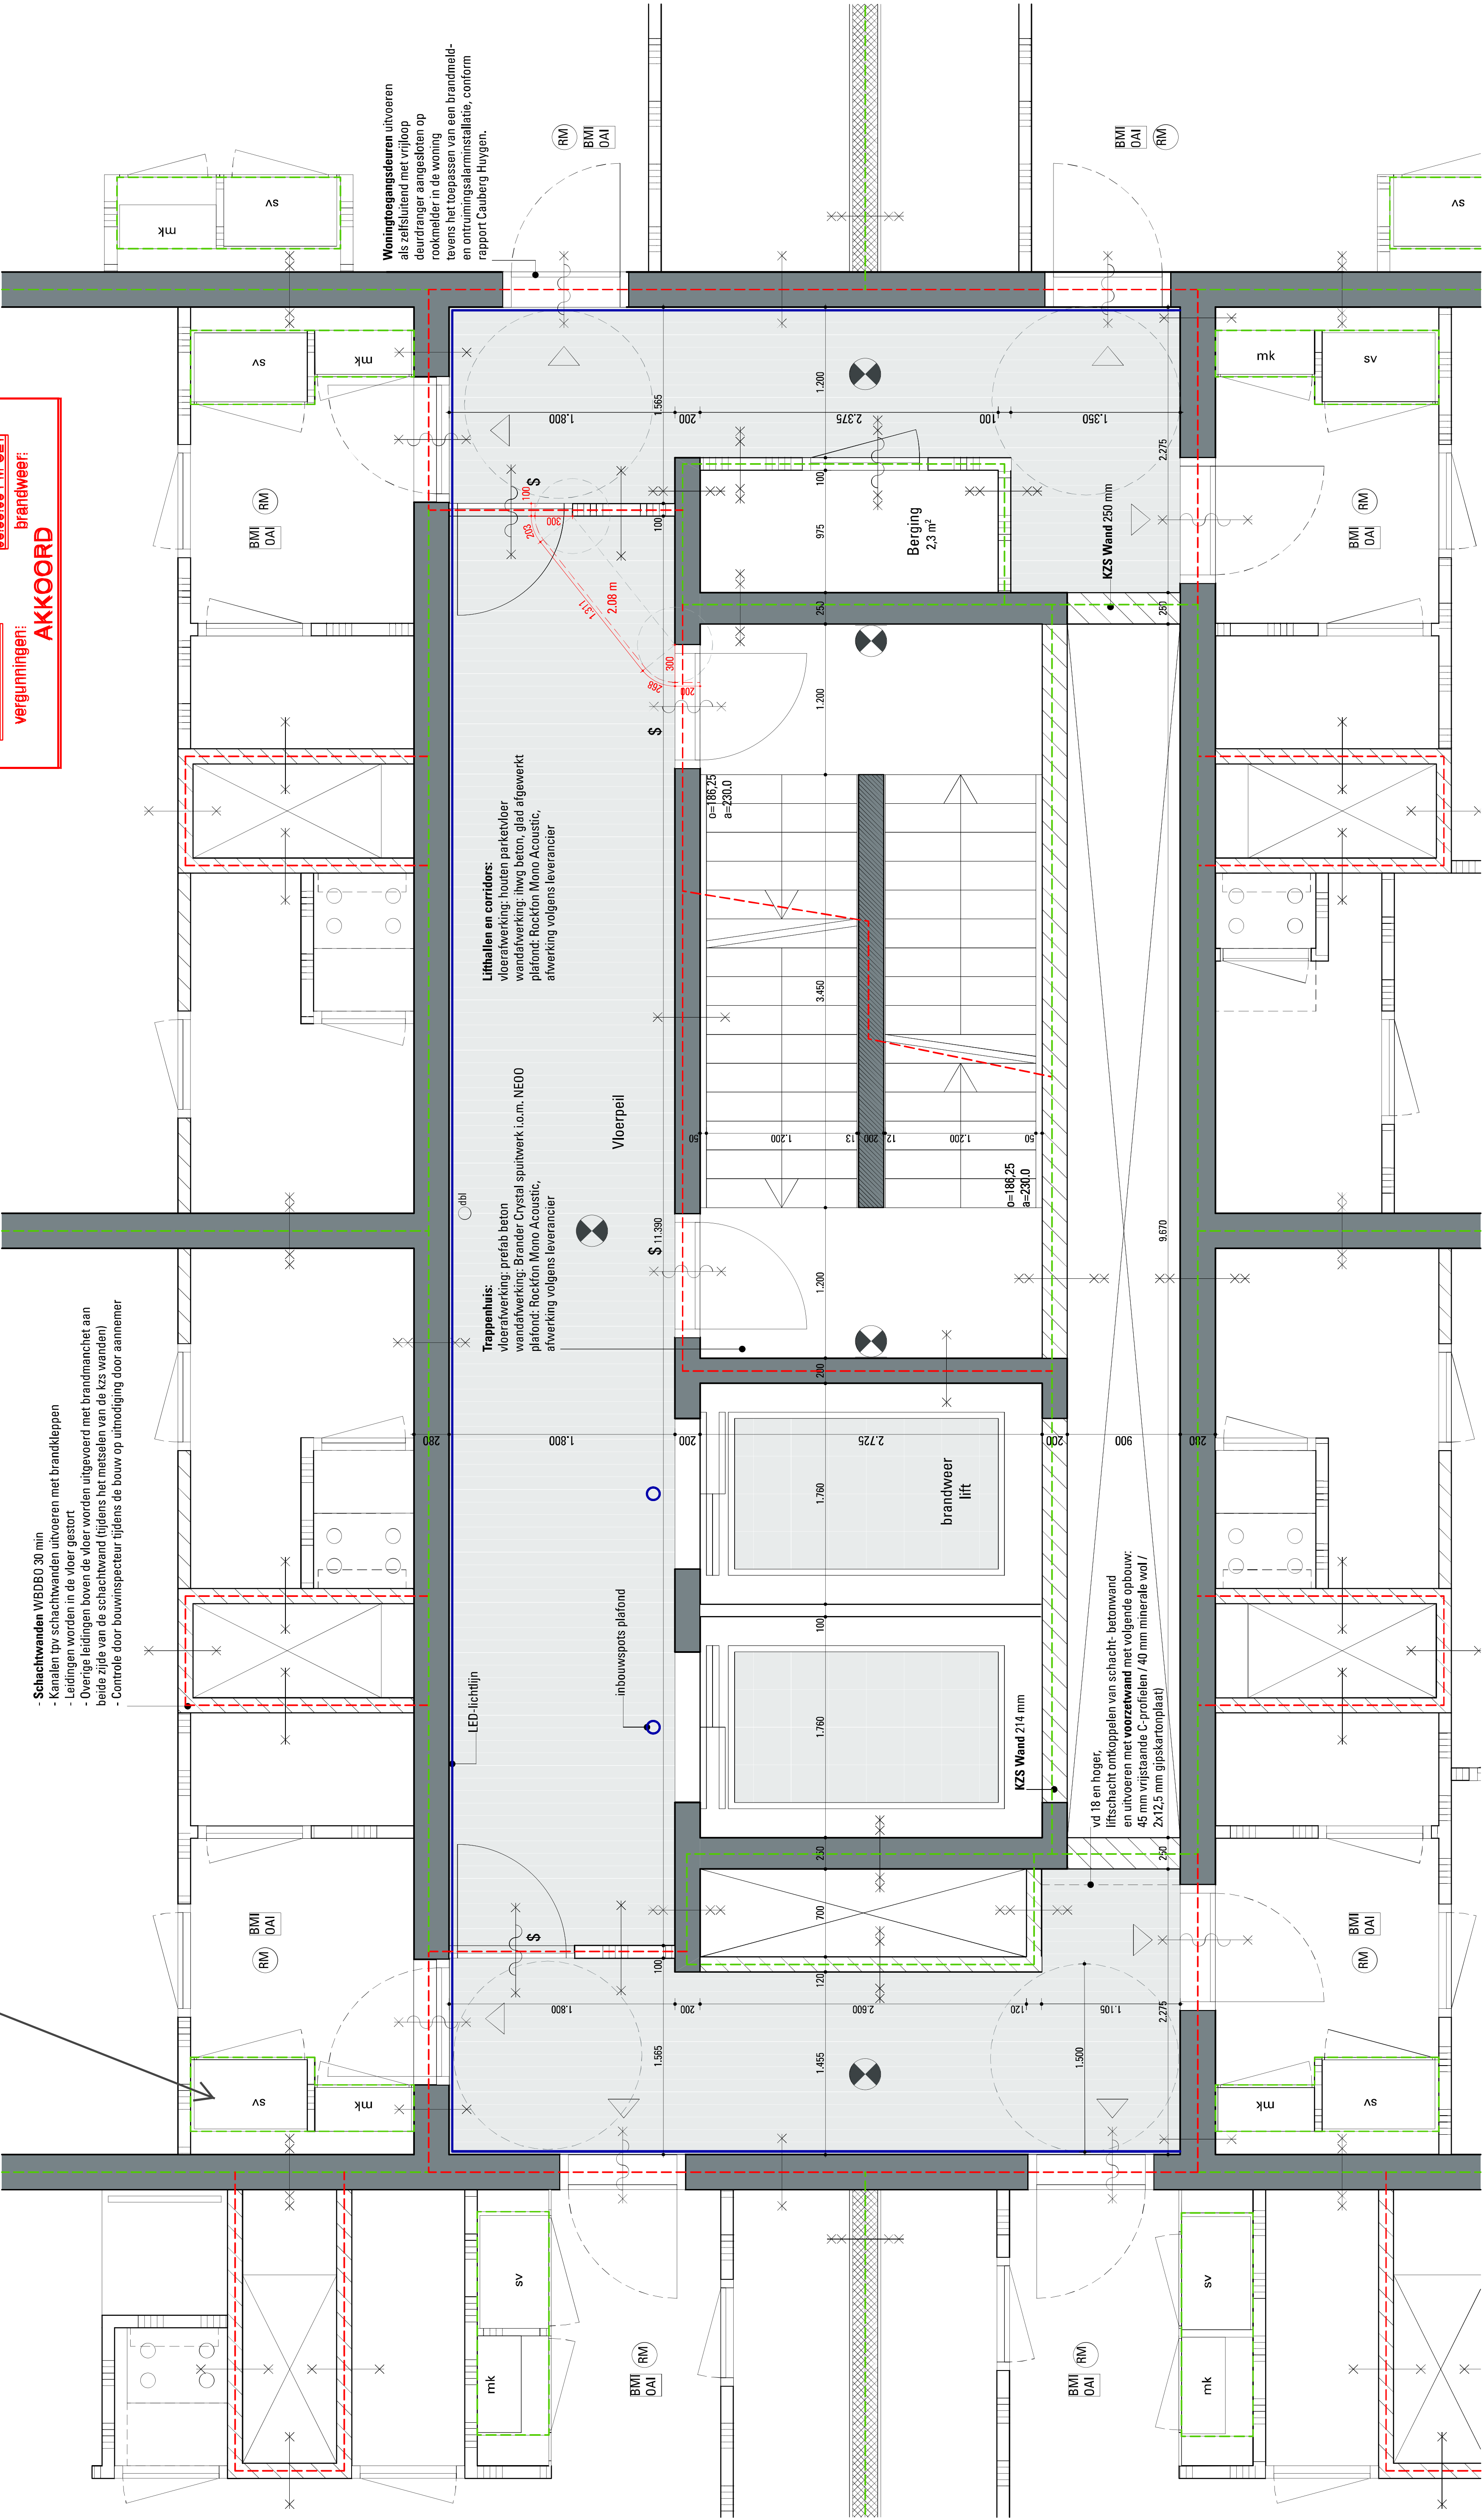

Wandafwerking entreehal

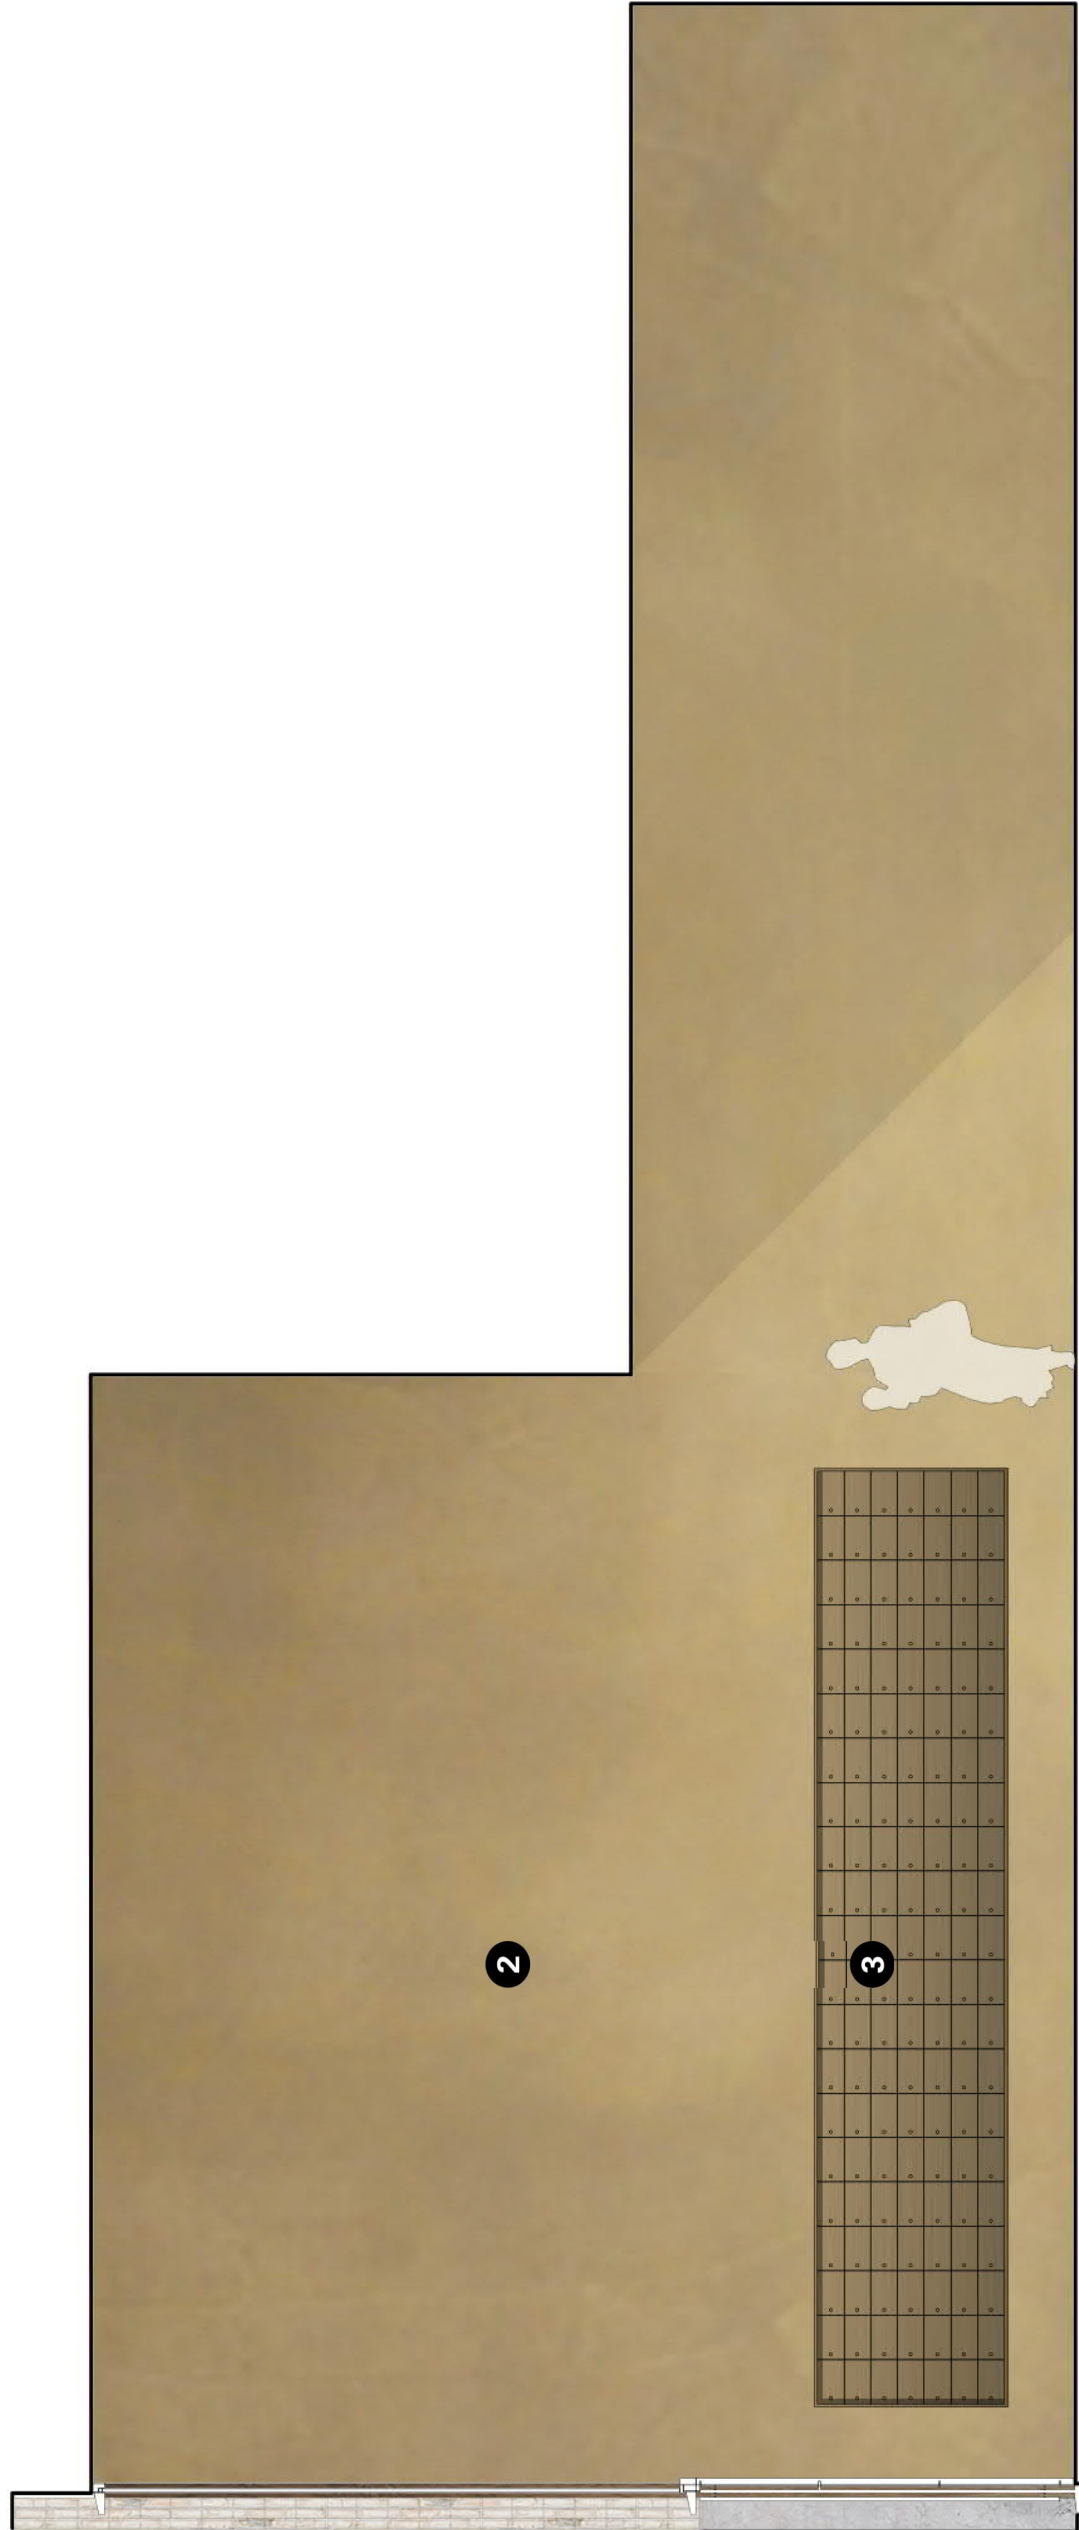


2. Wandaanzicht A

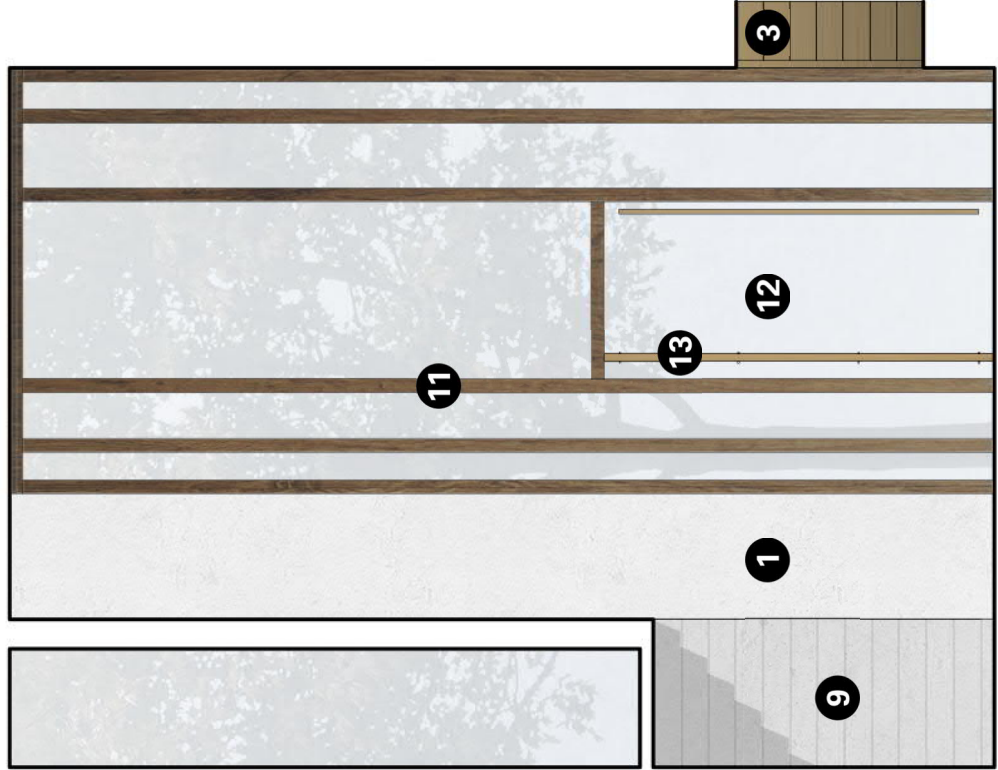


- 1 schoon beton in zicht
- 2 pandomo stuc met goudtoeslag op betonnen wand
- 3 brievenbussen met gebortseid metaal goud/messing look
- 4 liftdeuren met goudgetinte coating op frontplaat
- 5 balie bekleed met fineer gerookt eiken
- 9 'in situ' betontrap
- 10 eikenhoutfineer deur
- 11 eiken frame
- 12 blank glas
- 13 deurprofiel met goudgetinte coating
- 14 mat vinyl bewegwijzering plakt op betonnen wand


4. Wandaanzicht C

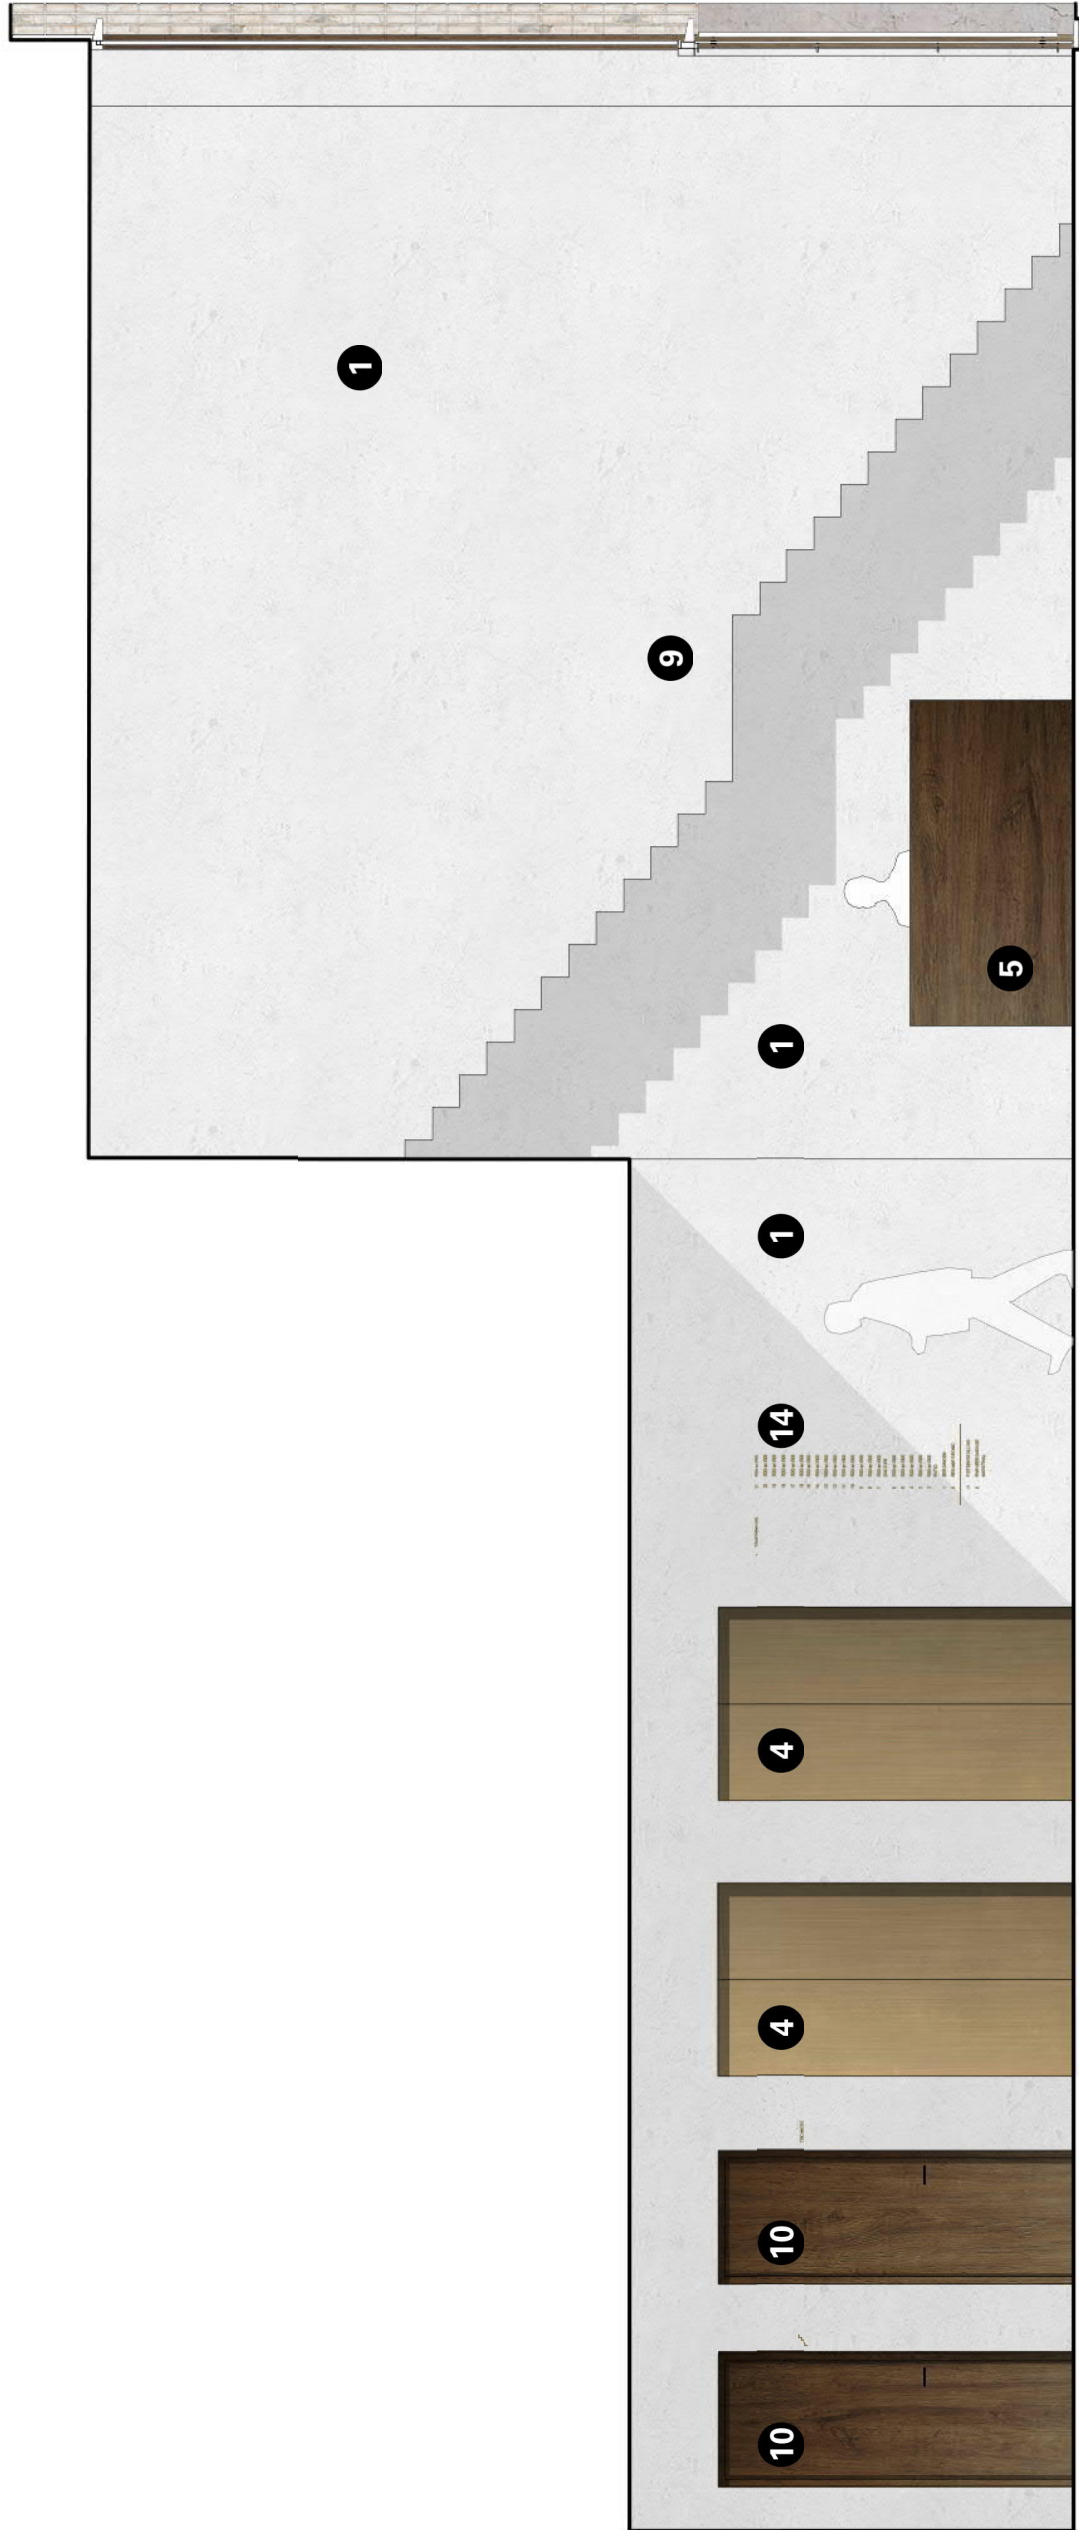


3. Wandaanzicht B

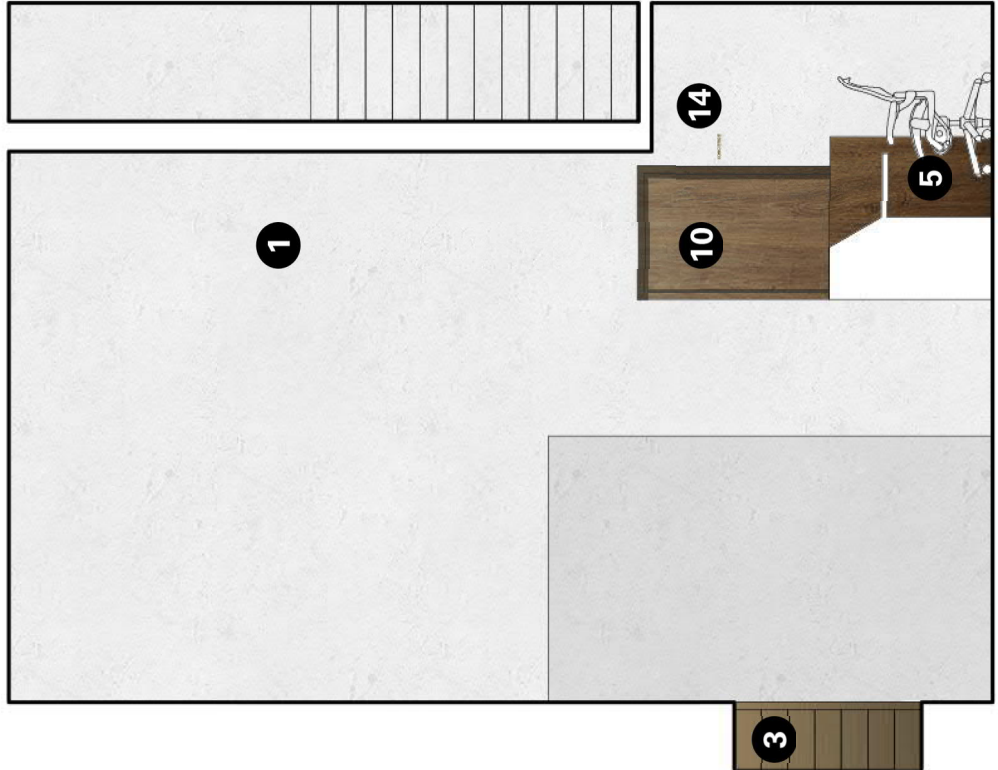

5. Wandaanzicht D

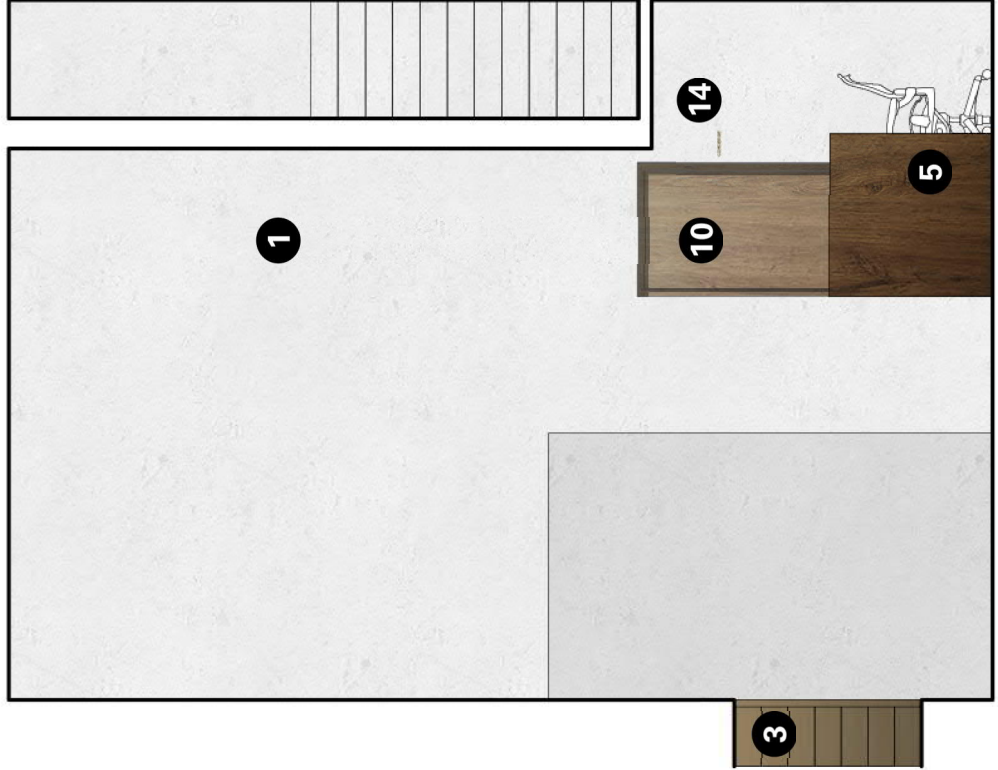

Bewegwijzering entreehal

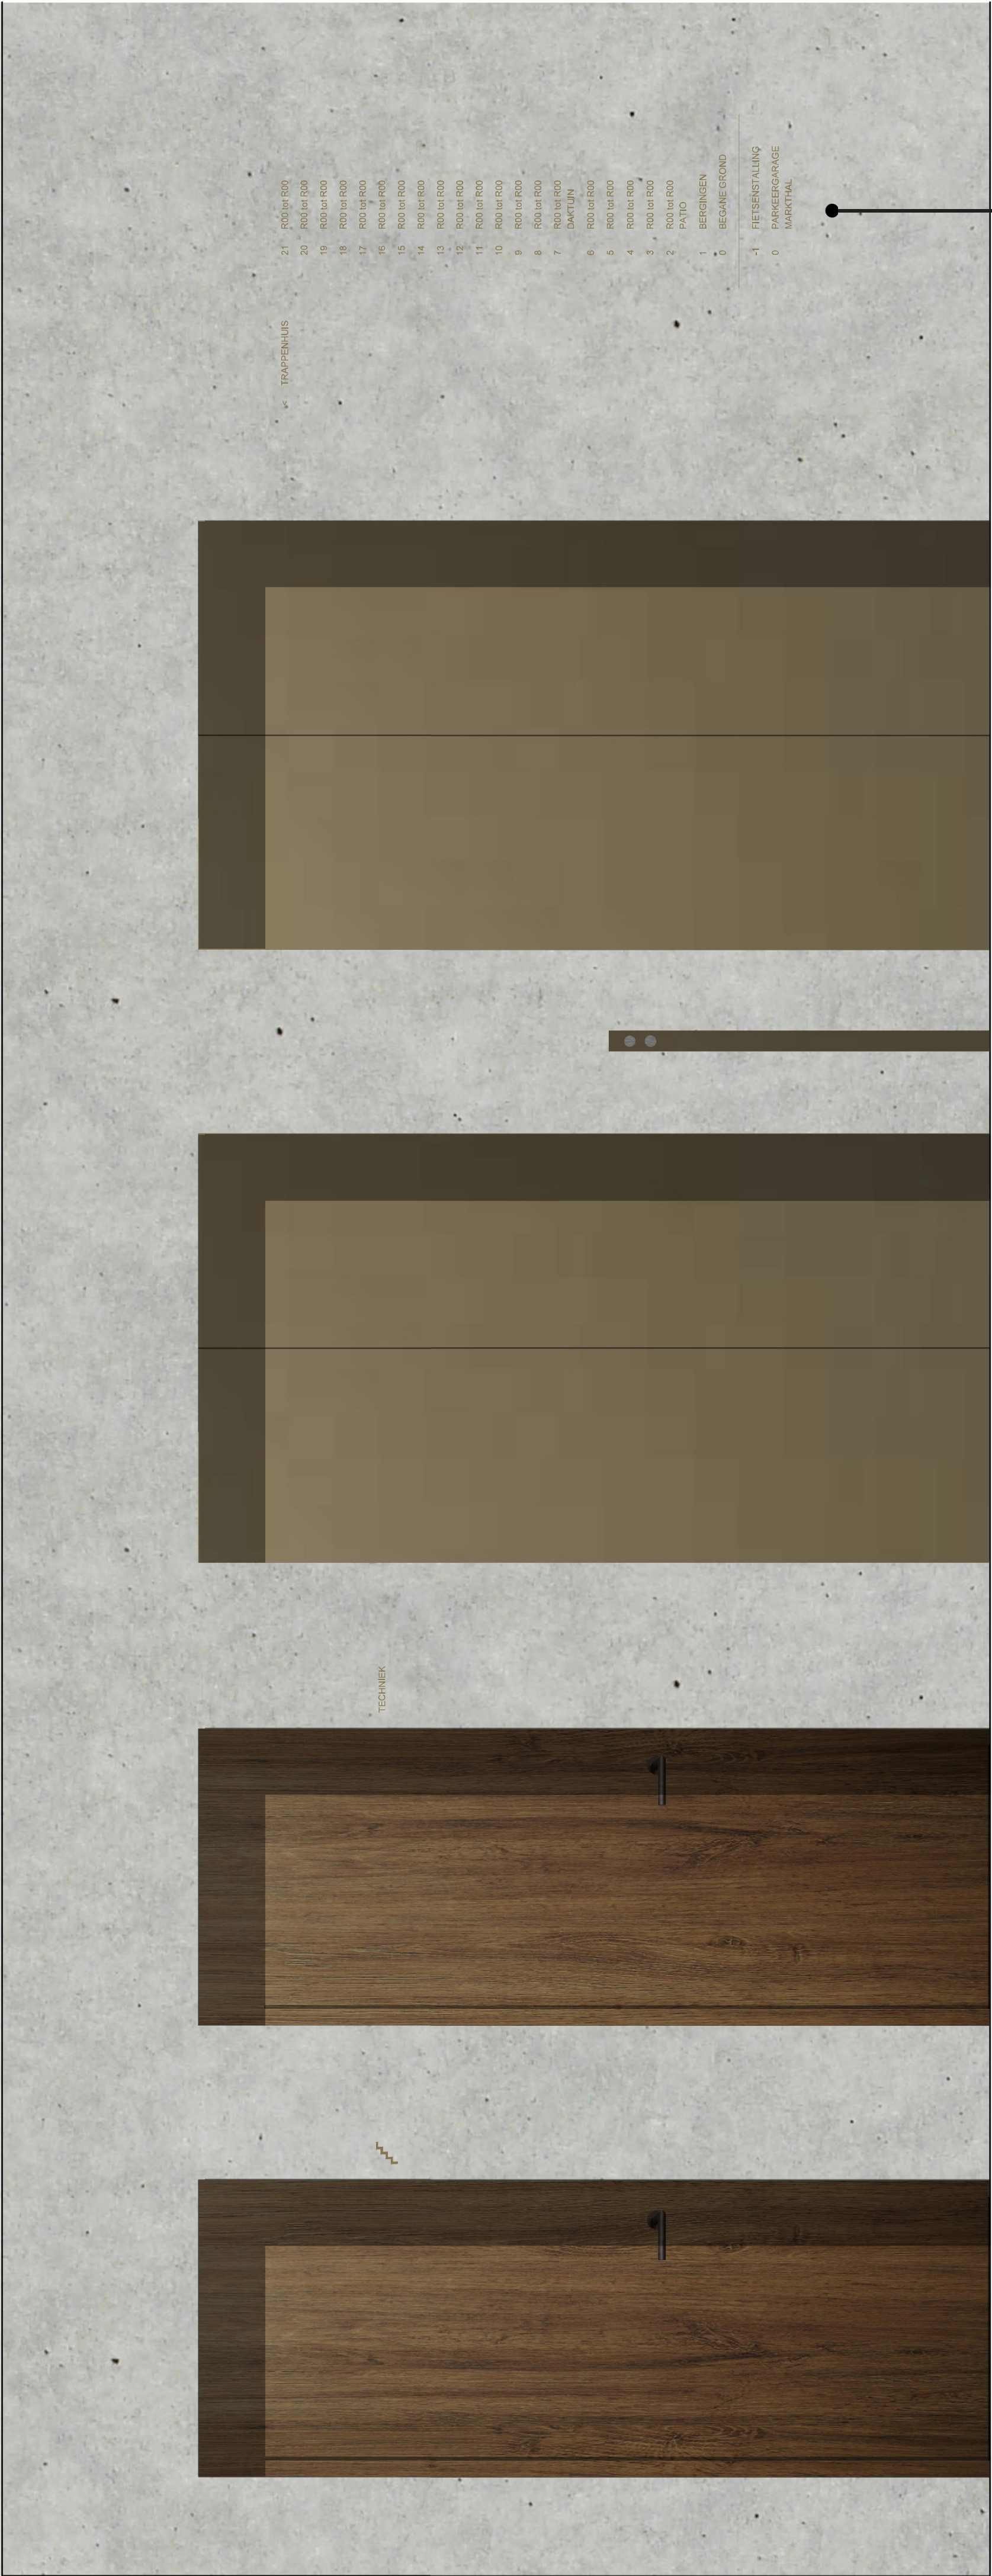

DEUR



brand deur bekleed met
gerookt eiken fineer



deurkruk
FSB model 1076 brons

LIFT



detail liftdeur terugliggend in
de betonnen muur
lift: Thyssenkrupp TWIN



detail liftknop



vinyl bewegwijzering plakt op beton in zicht



BEWEGWIJZERING OP BEGANE GROND

materiaal:
mat vinyl

montage:
plakken op betonnen wand

kleur:
metallic goud Pantone 871 U

lettertype:
ntb, ca. 20mm hoog met 40mm
tussenruimte

Vloerafwerking entreehal

- 1

beton
- 5

balie bekleed met fineer gerookt eiken
- 8

natuursteen vloertegels
- 9

'in situ' betontrap
- 10


eikenhoutfineer deur
- 15

schoonloopmat kleur ntb
- 16

wandtegels kleur ntb
- 17

pantry
- 18

opbergrek

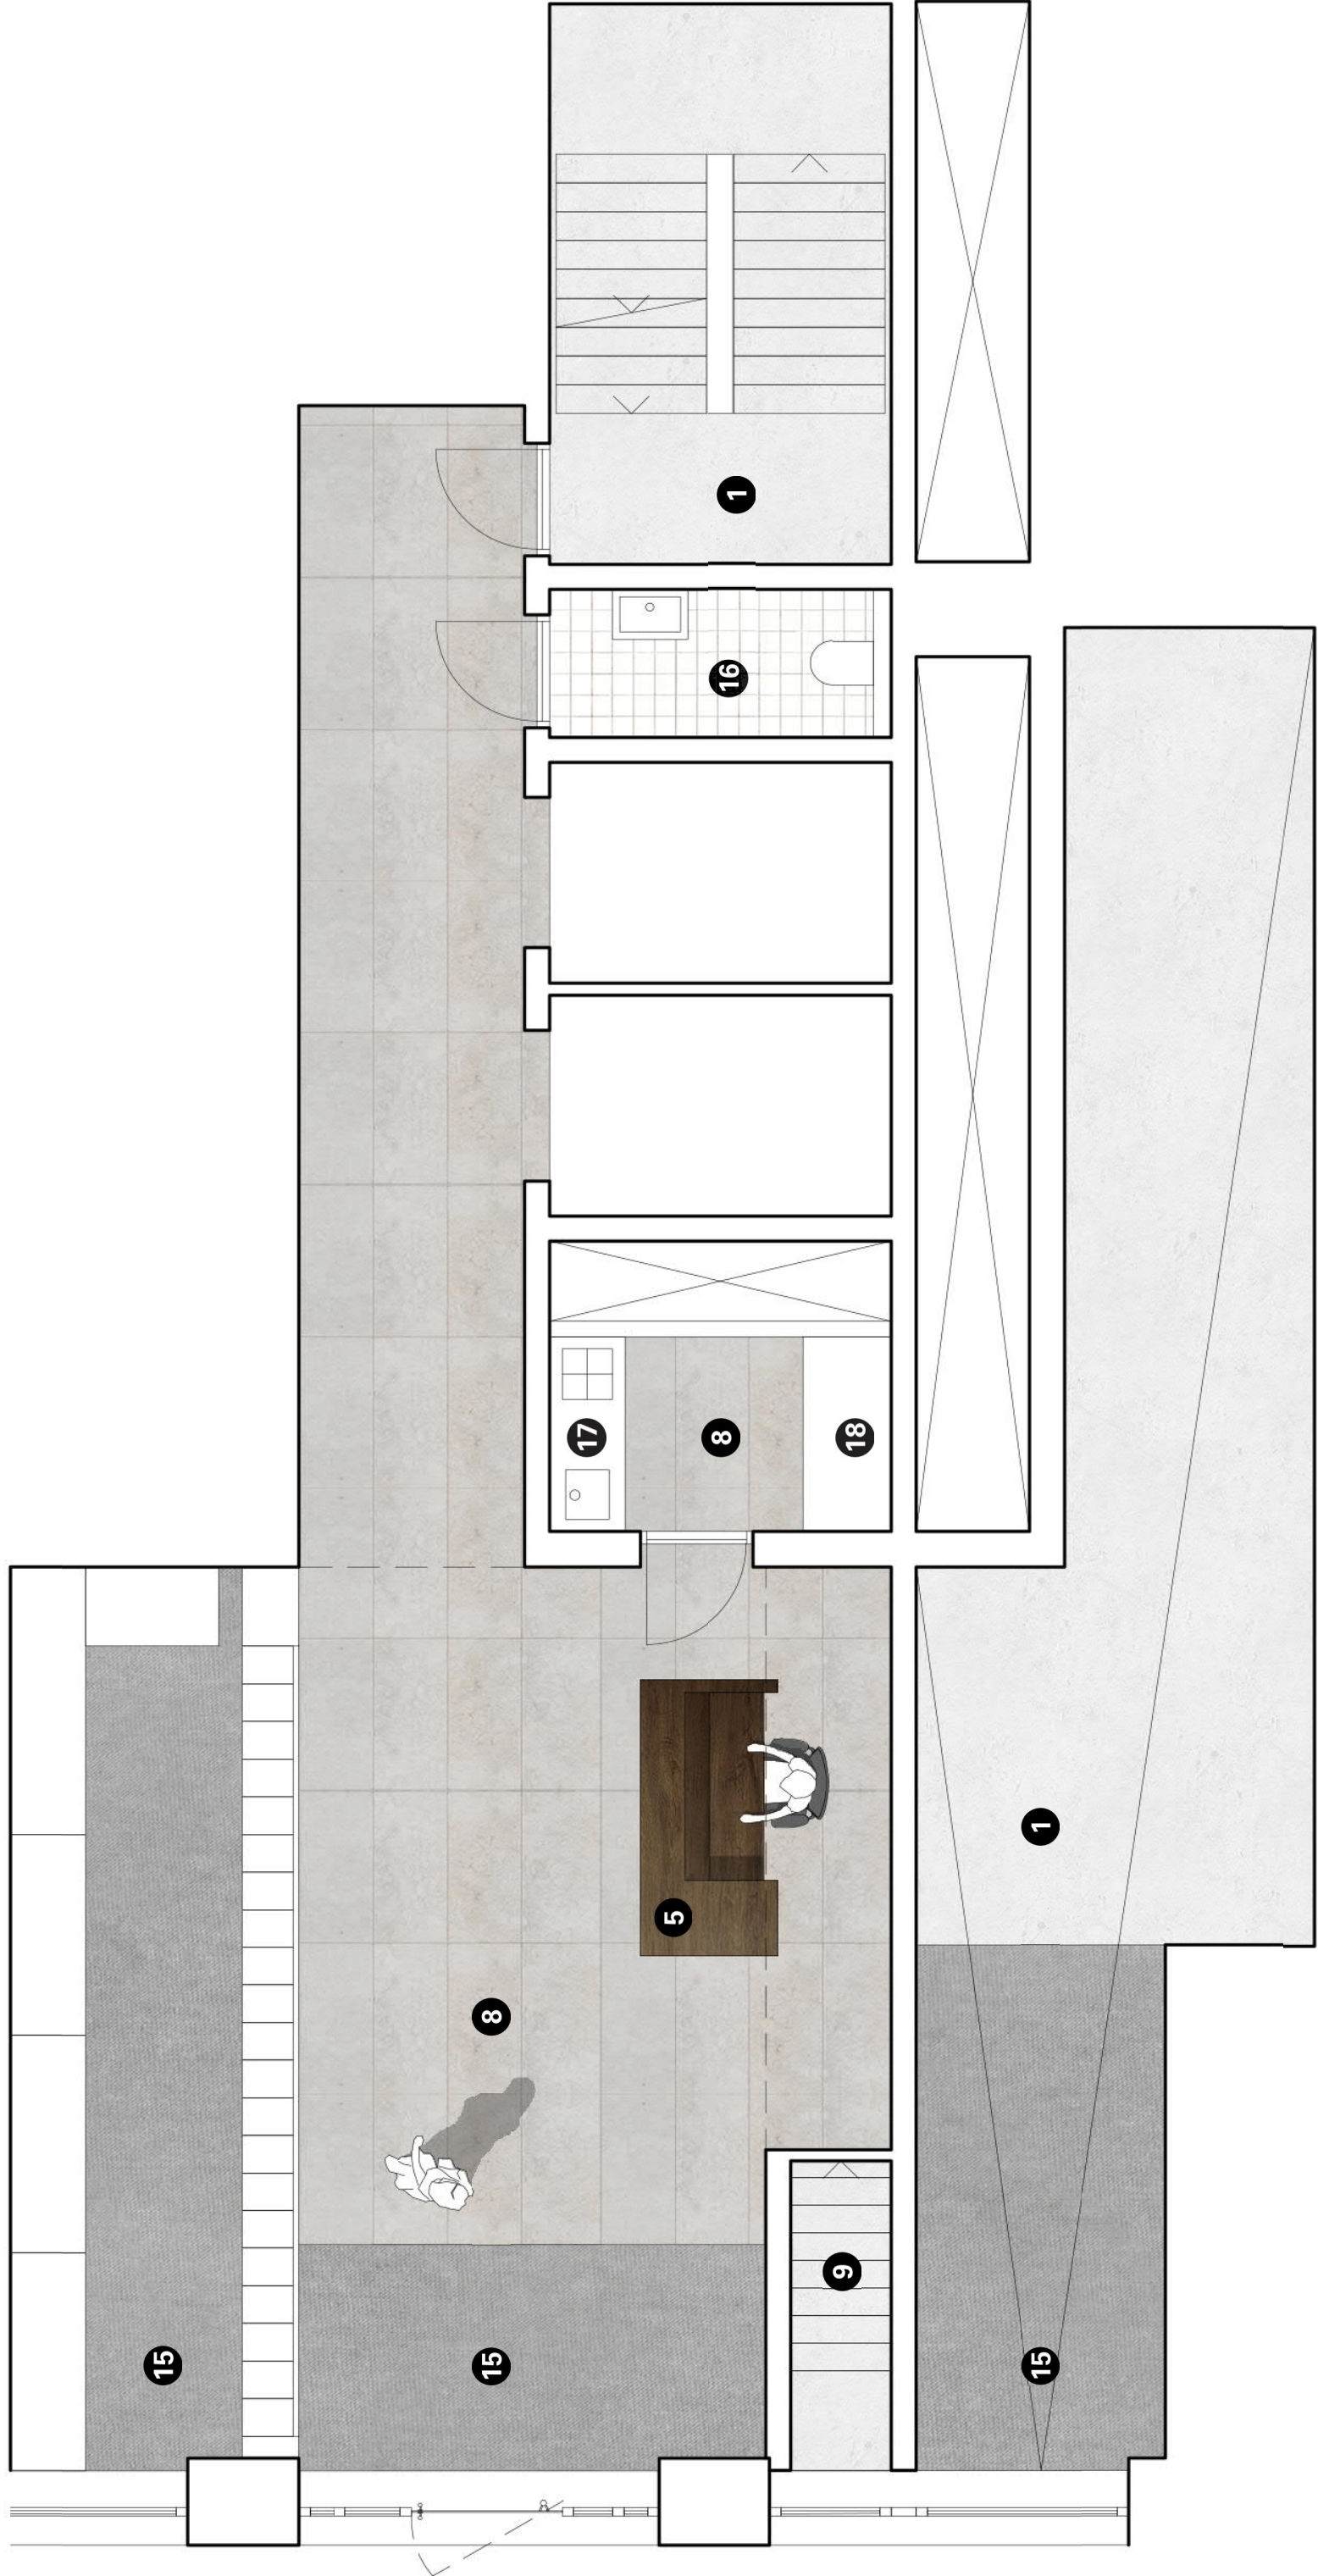


0. Plattegrond entreehal

Concierge balie en voorzieningen - OPTIE 1

BALIE VOORAANZICHT



BALIE ZIJAAANZICHT

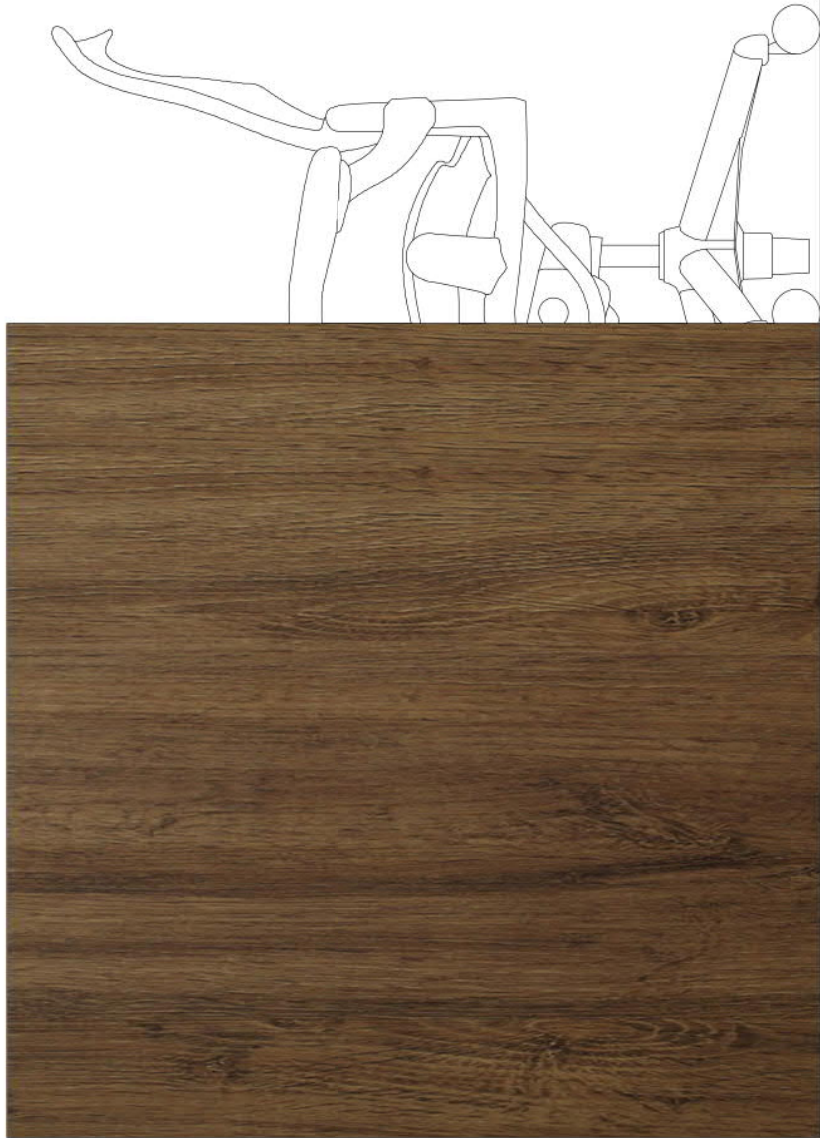

hoger vlak gedeelte

ingebouwde schermen


ingebouwde brandmeldpaneel



BALIE BOVENAANZICHT


ingebouwde brandmeldpaneel

hoek van 30 graden

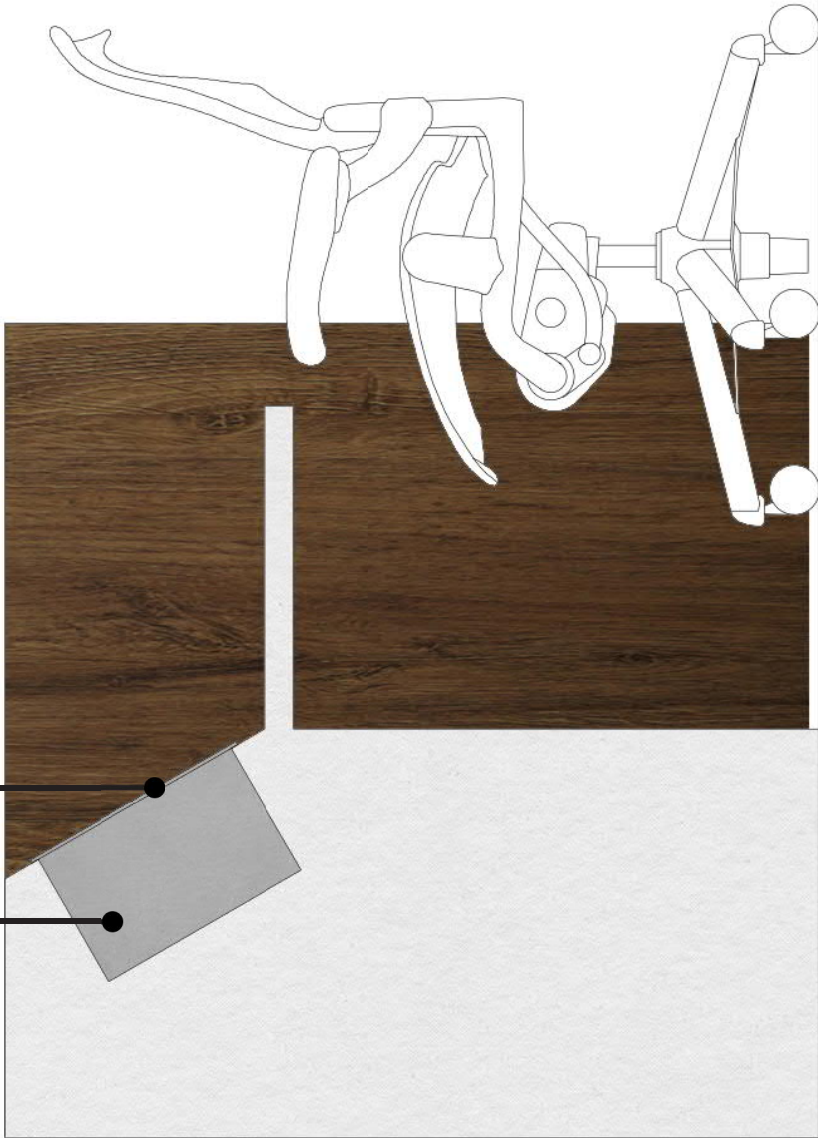

BALIE DOORSNEDE

mat vinyl bewegwijzing
plakt op betonnen wand

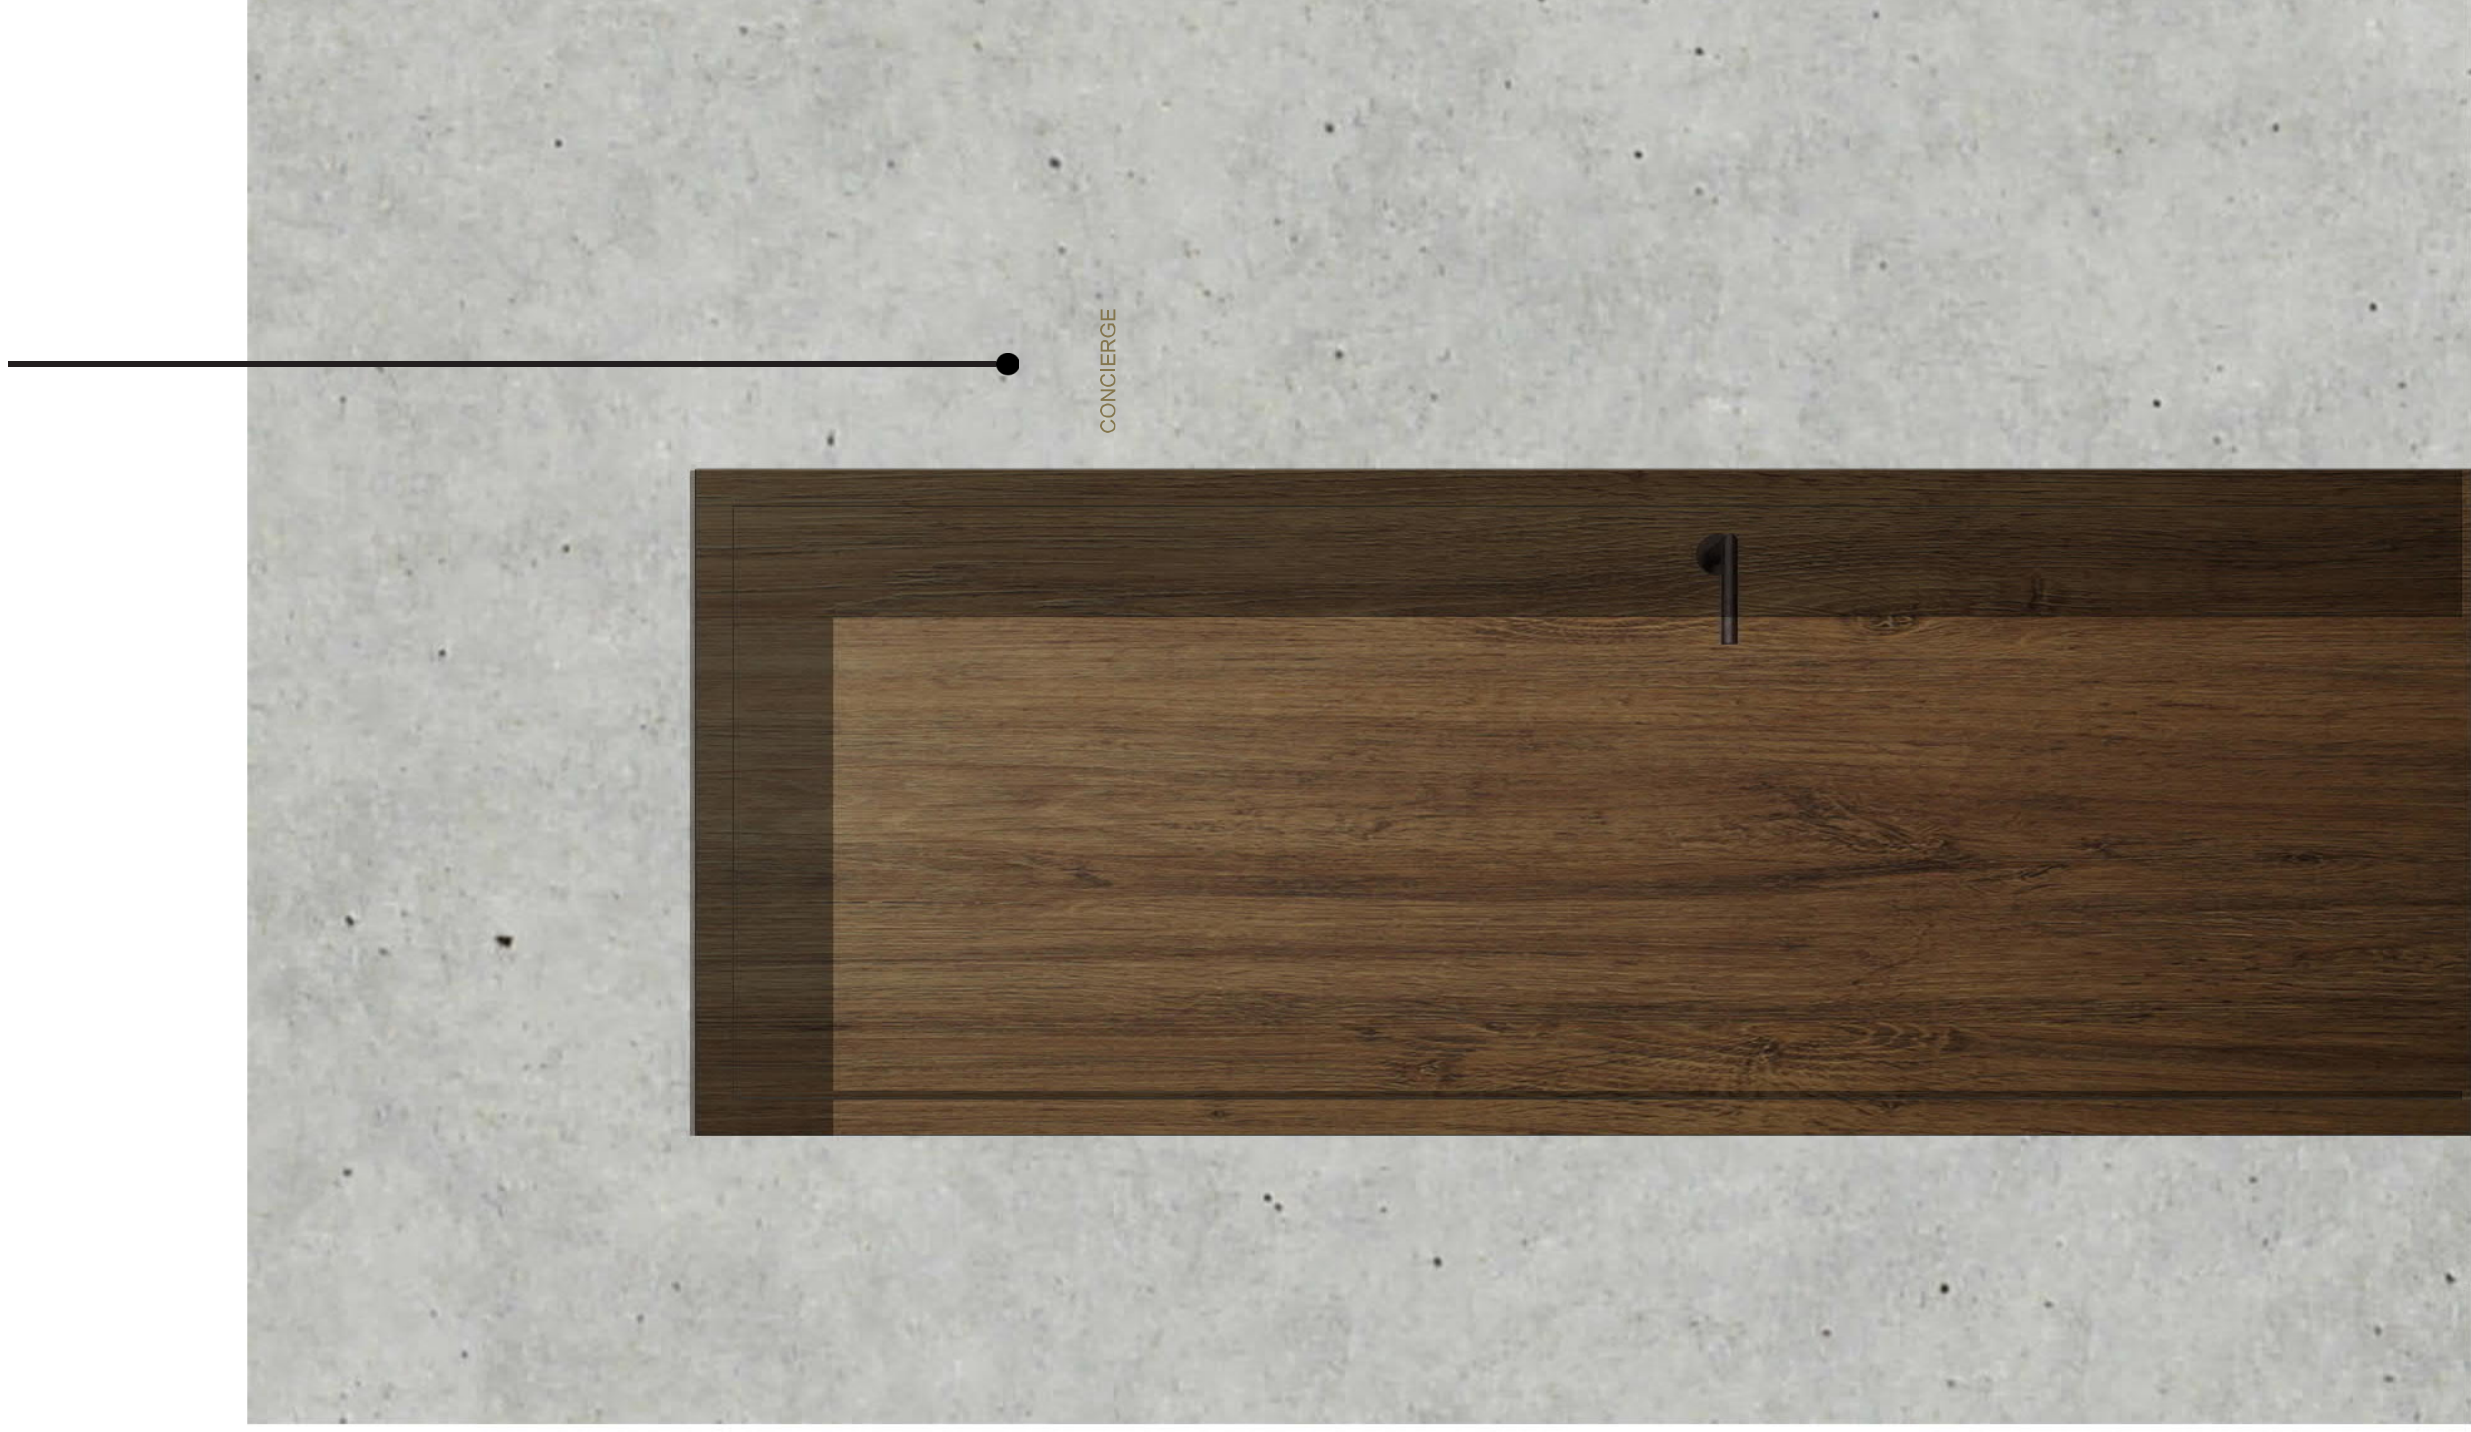

DEUR AANZICHT

Concierge balie en voorzieningen - OPTIE 2

kast met twee
openslaande deuren

mat vinyl bewegwijzering
plakt op fineer


BALIE ZIJAAANZICHT DICHT



kast geopend




BALIE ZIJAAANZICHT OPEN

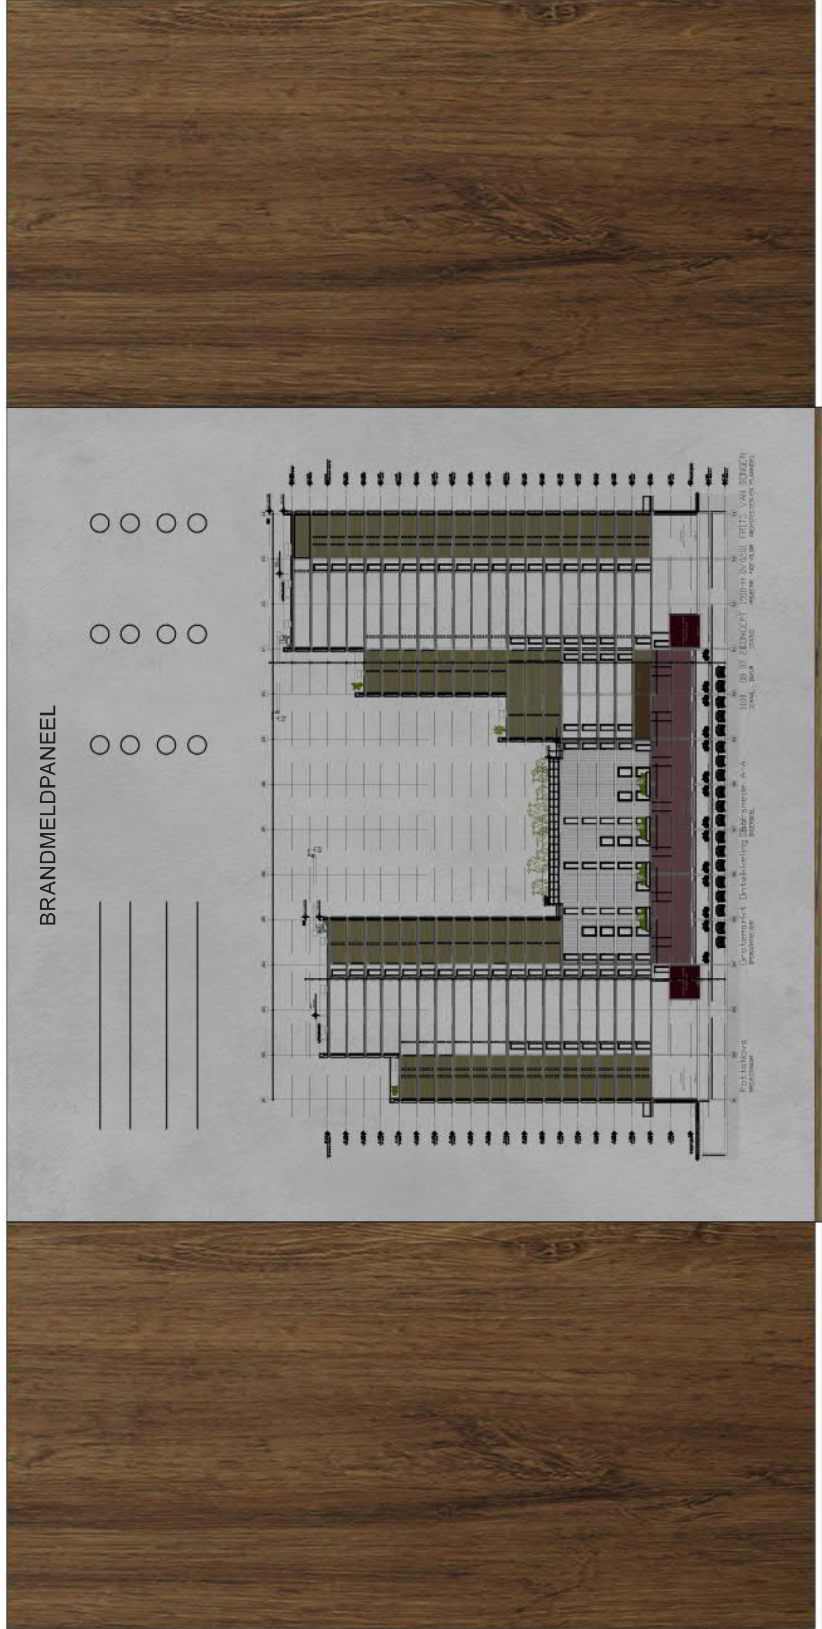

brandmeldpaneel

mat vinyl bewegwijzering
plakt op betonnen wand

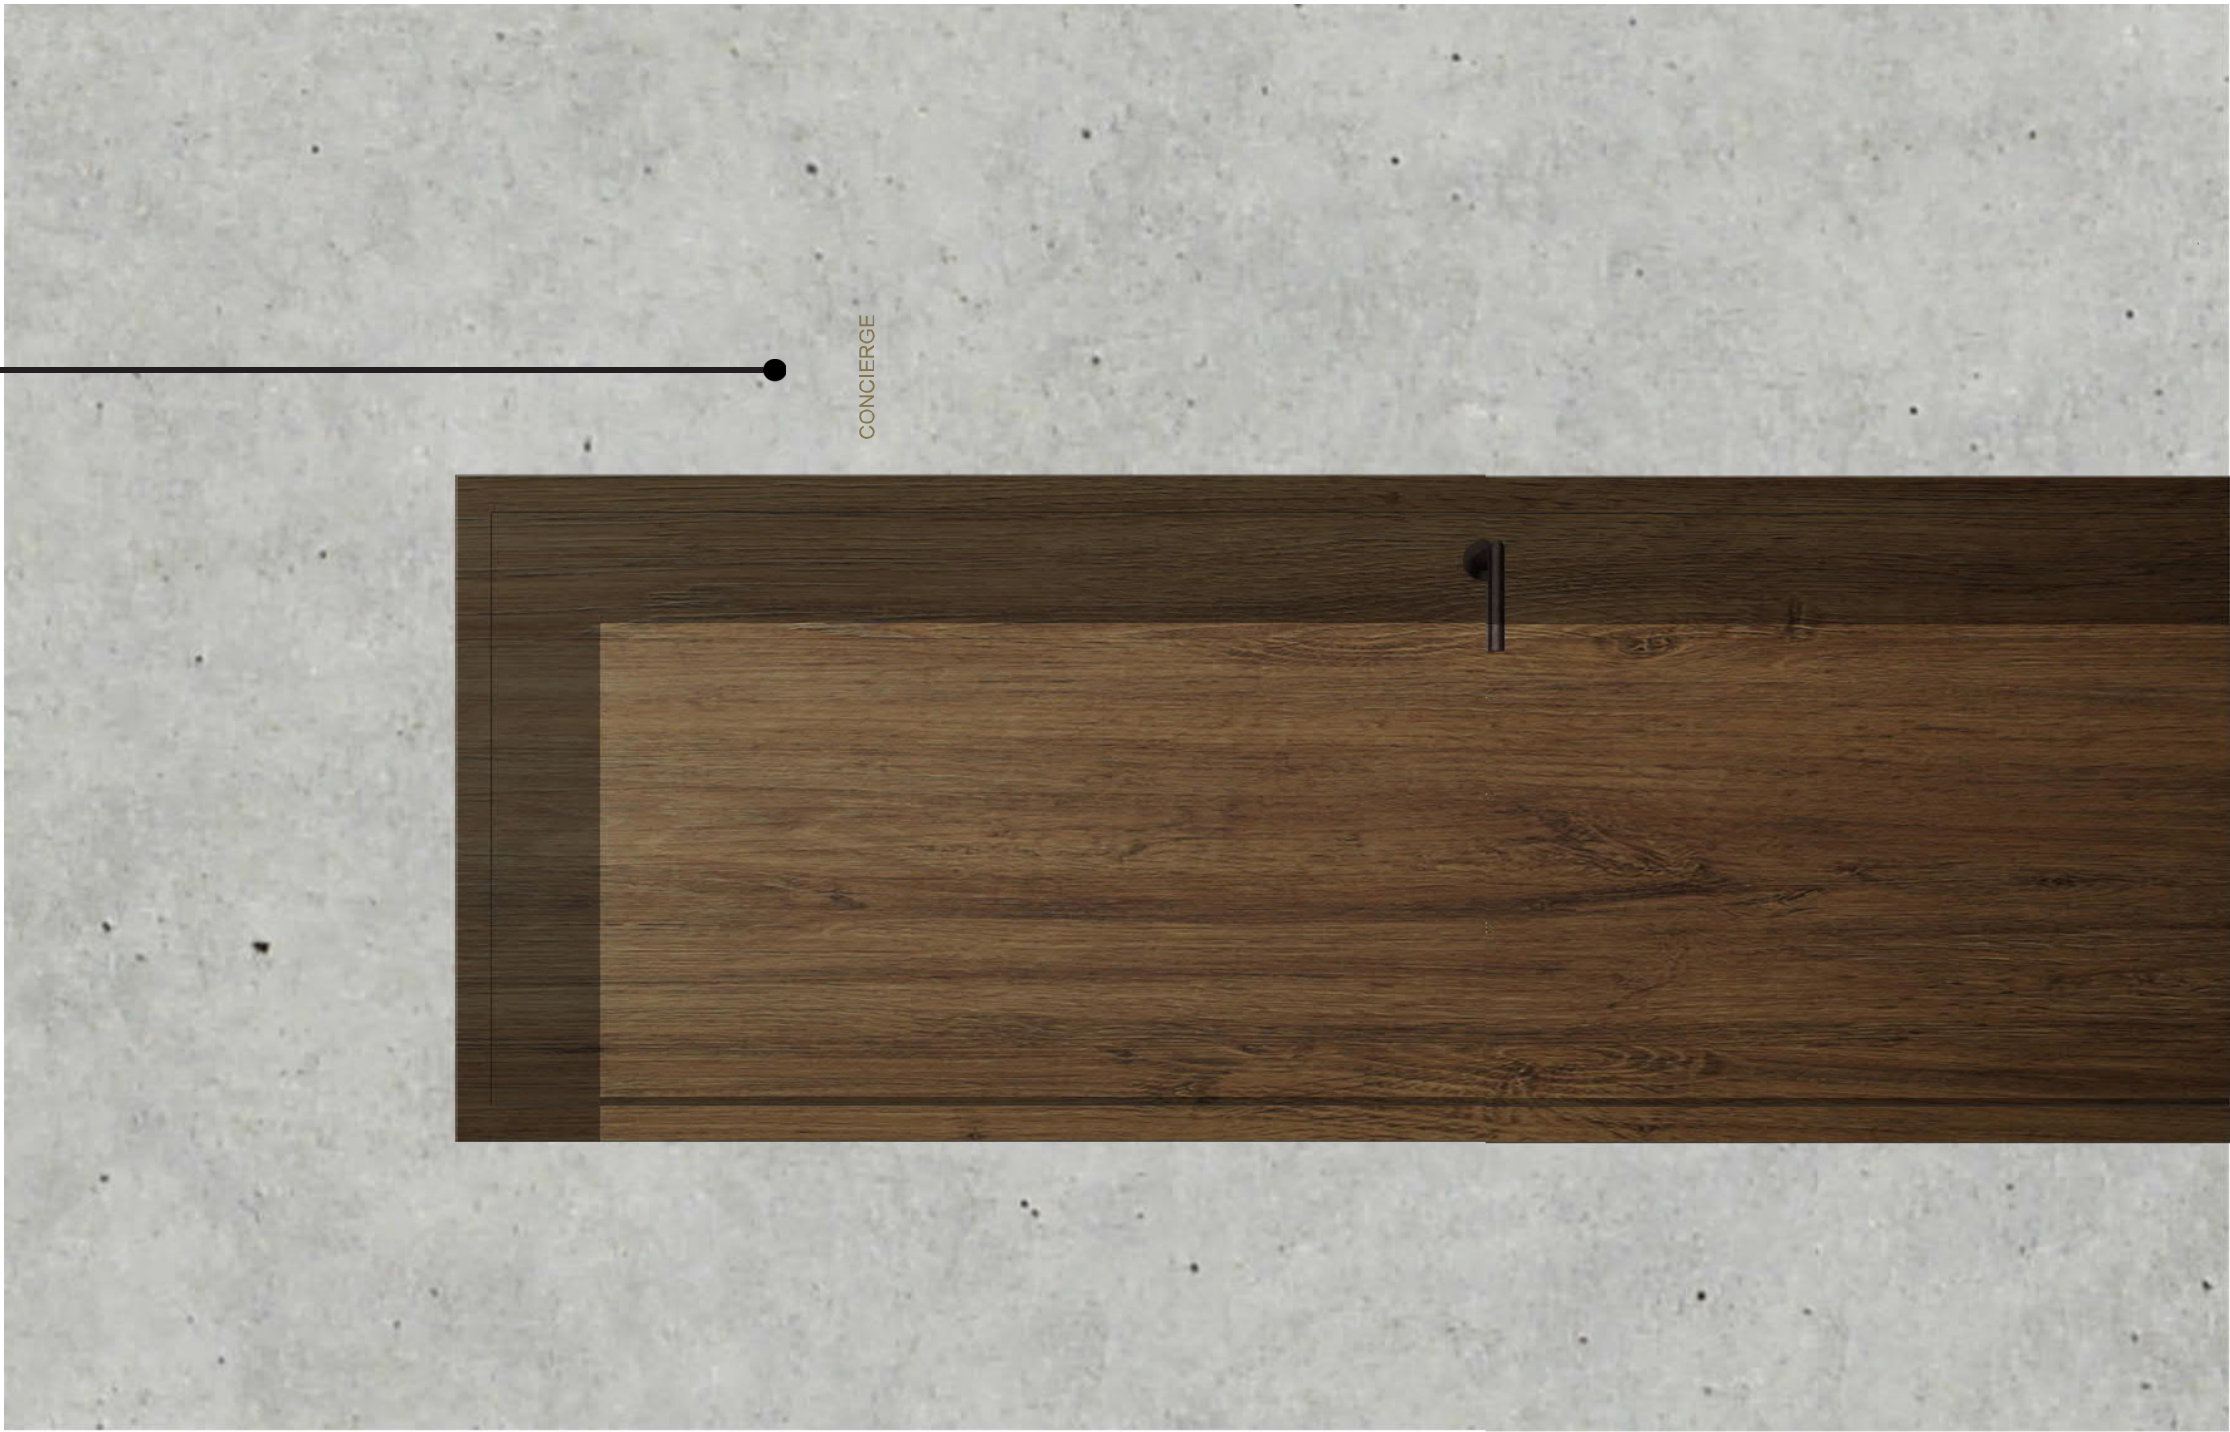

BALIE BOVENAANZICHT

hoger vlak gedeelte



ingebouwde
verlichting

hoek van 15 graden

ondersteuning voor
een ipad, notebook
oid



BALIE DOORSNEDE

Plafondafwerking entreehal


- 1

beton
- 6

geperforeerd akoestische panelen gerookt eiken op verlaagd plafond
- 7

paneel verlichting op verlaagd plafond
- 9

’in situ’ betontrap

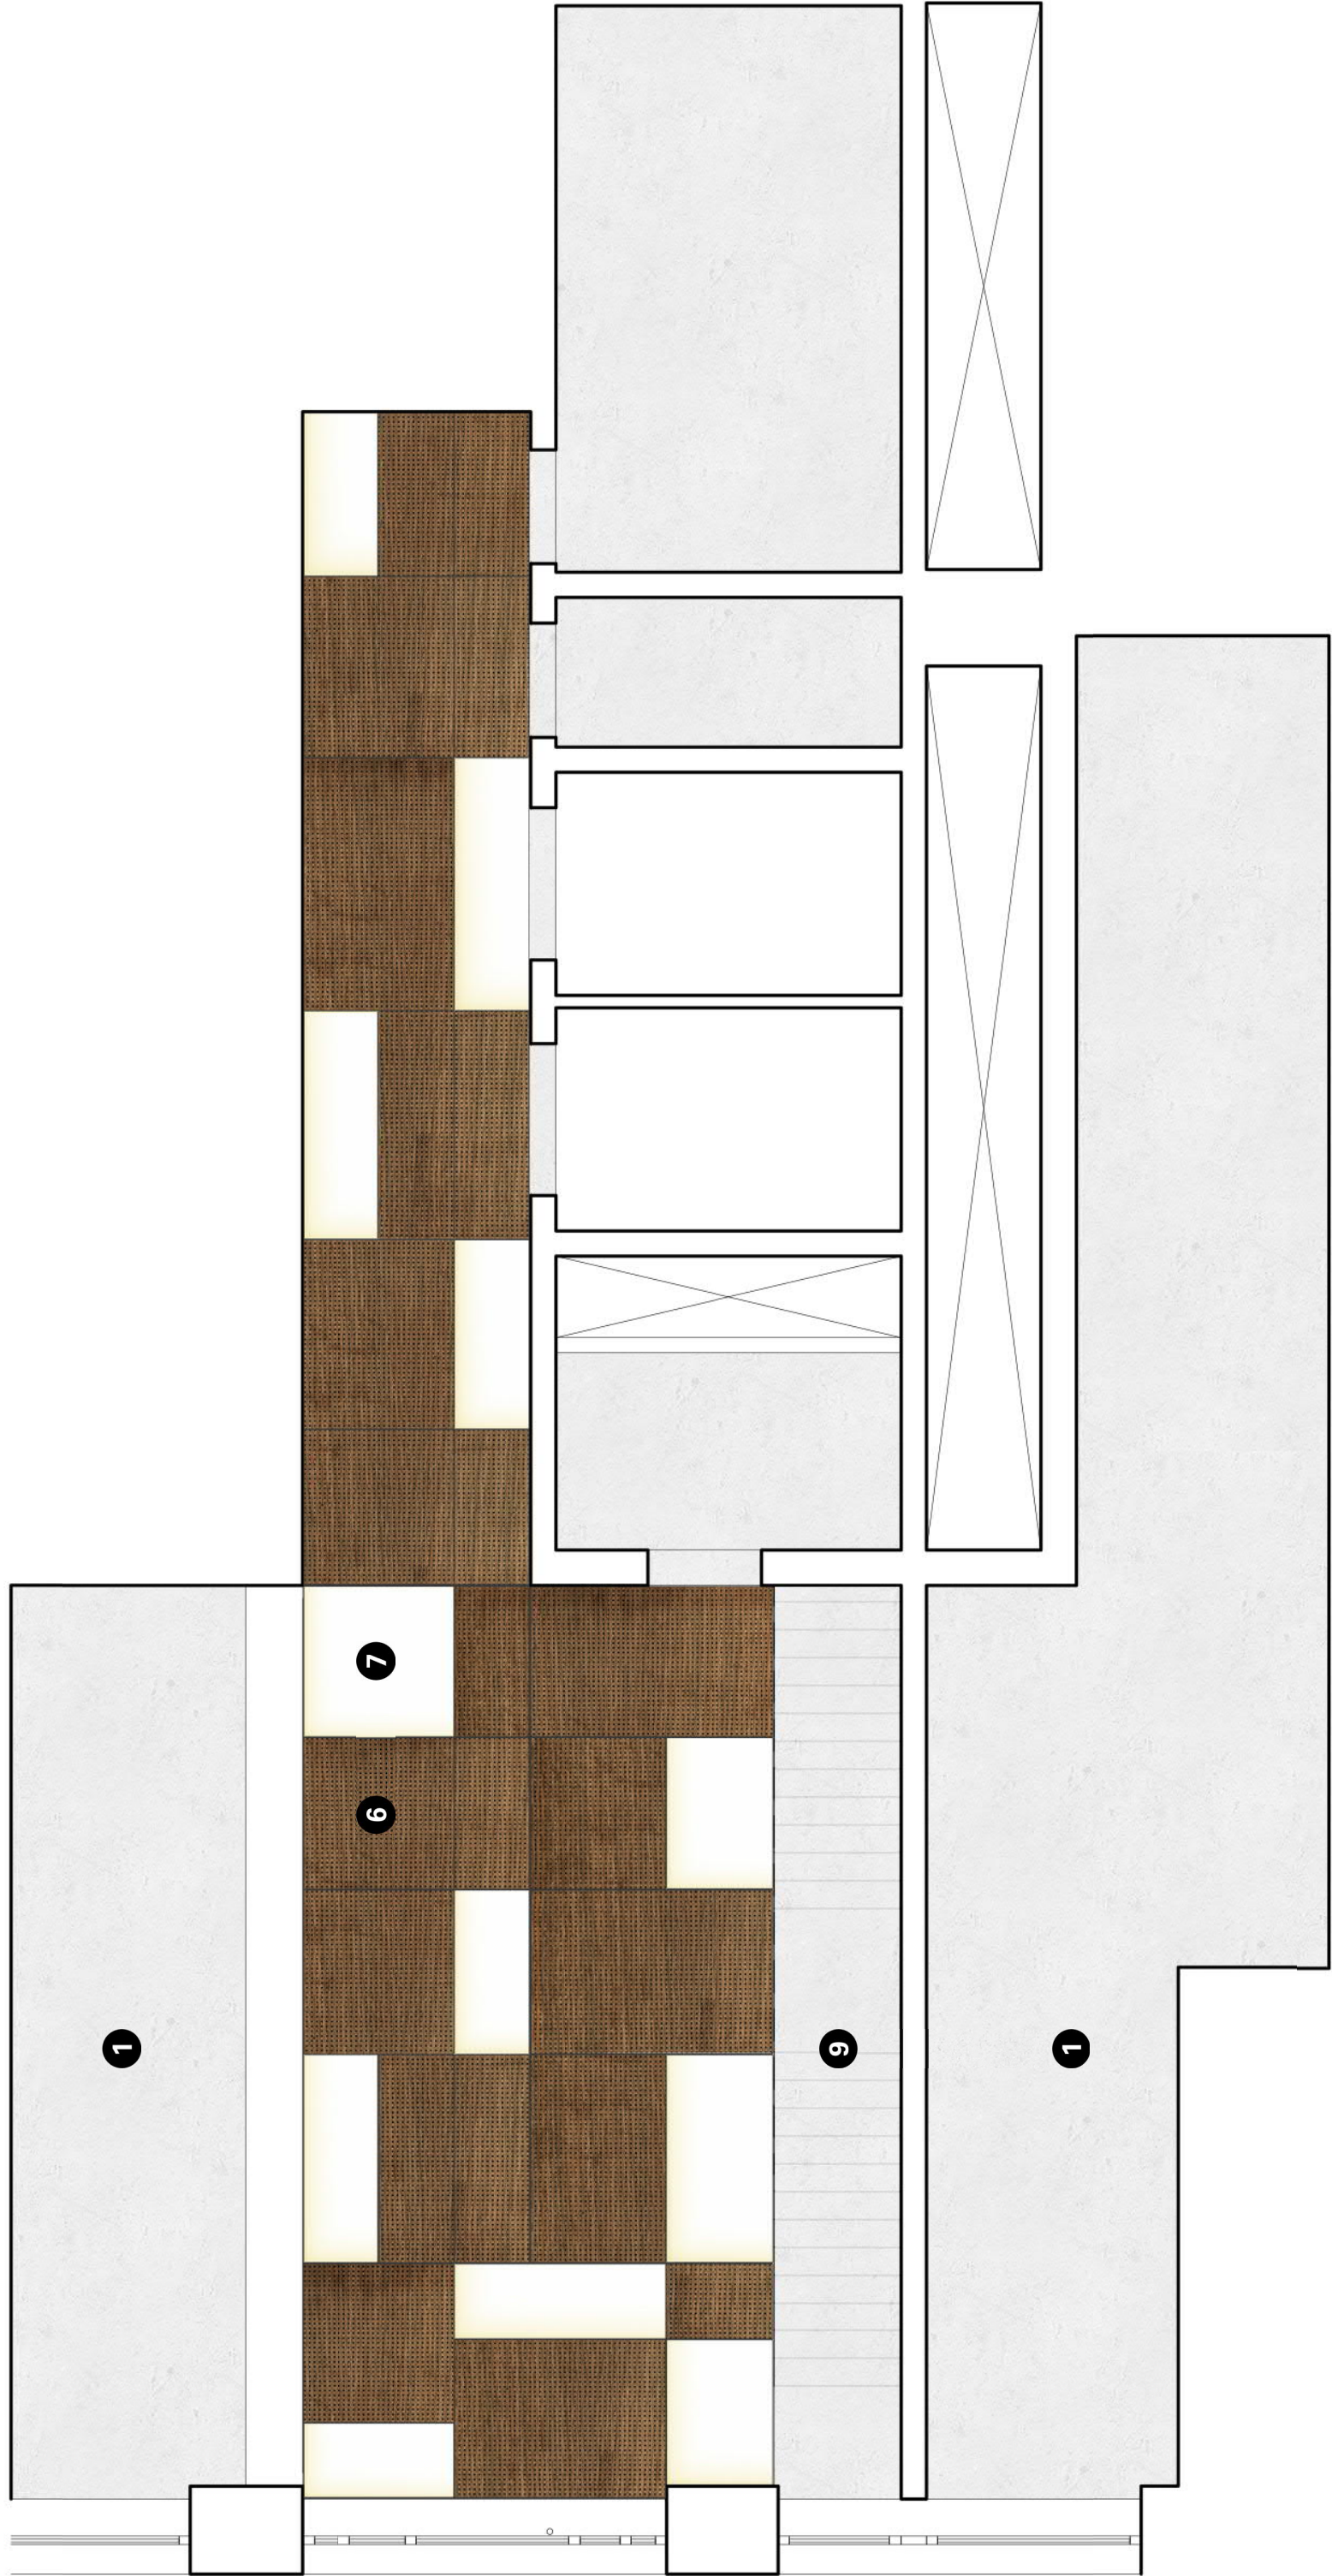

1. Plafond entreehal

Afwerkings materialen


ENTREEHAL:



1 schoon beton:
beplating in kist +
nawerken + olie



2 pandomo stuc met
goudtoeslag

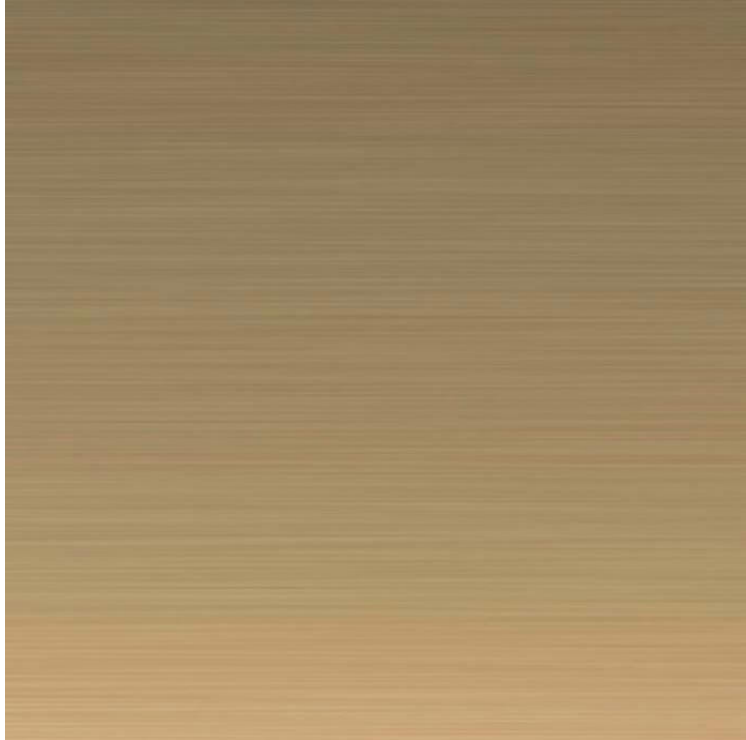

3 gebortseid metaal goud/
messing look



4 goudgetinte coating

HAL WONINGEN:



wand:
schoon beton in zicht




liftdeur:
goudgetinte frontplaat



5 finer gerookt eiken



6 geperforeerd akoestische
panelen gerookt eiken

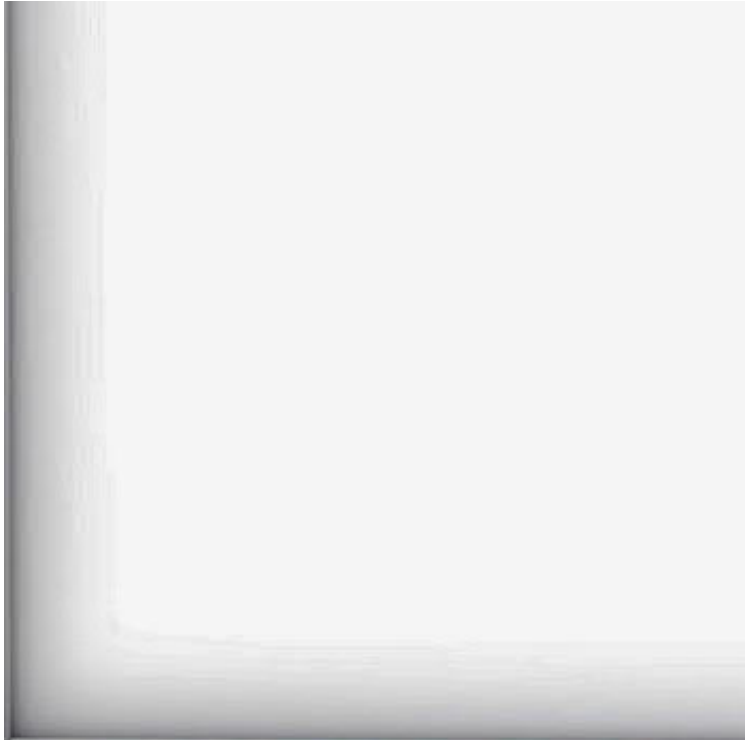


7 paneel verlichting



8 natuursteen vloertegels



vloer:
parket gerookt eiken

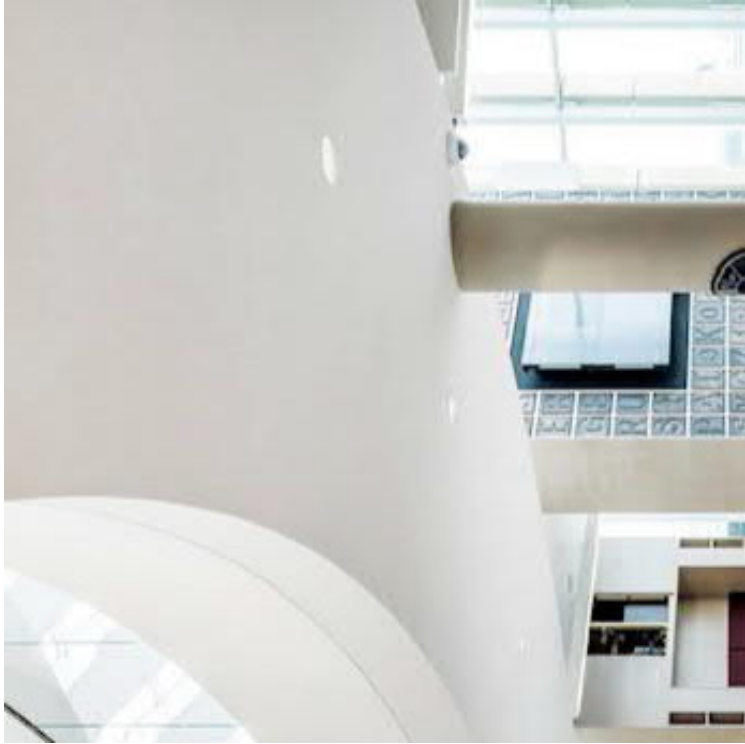

plafond:
Rockfon® Mono® Acoustic wit



9 'in situ' betontrap



10 deur bekleed met
eikenhoutfineer



14 mat vinyl bewegwijzing
plakt op betonnen wand
kleur: pantone 871 U



woningentredeuren:
bekleed met eikenhoutfineer



huisnummer:
messing cijfers vast op de
betonnen wand


Referentie entreehal



Frame Houthavens, Amsterdam



Referentie natuursteen vloertegels

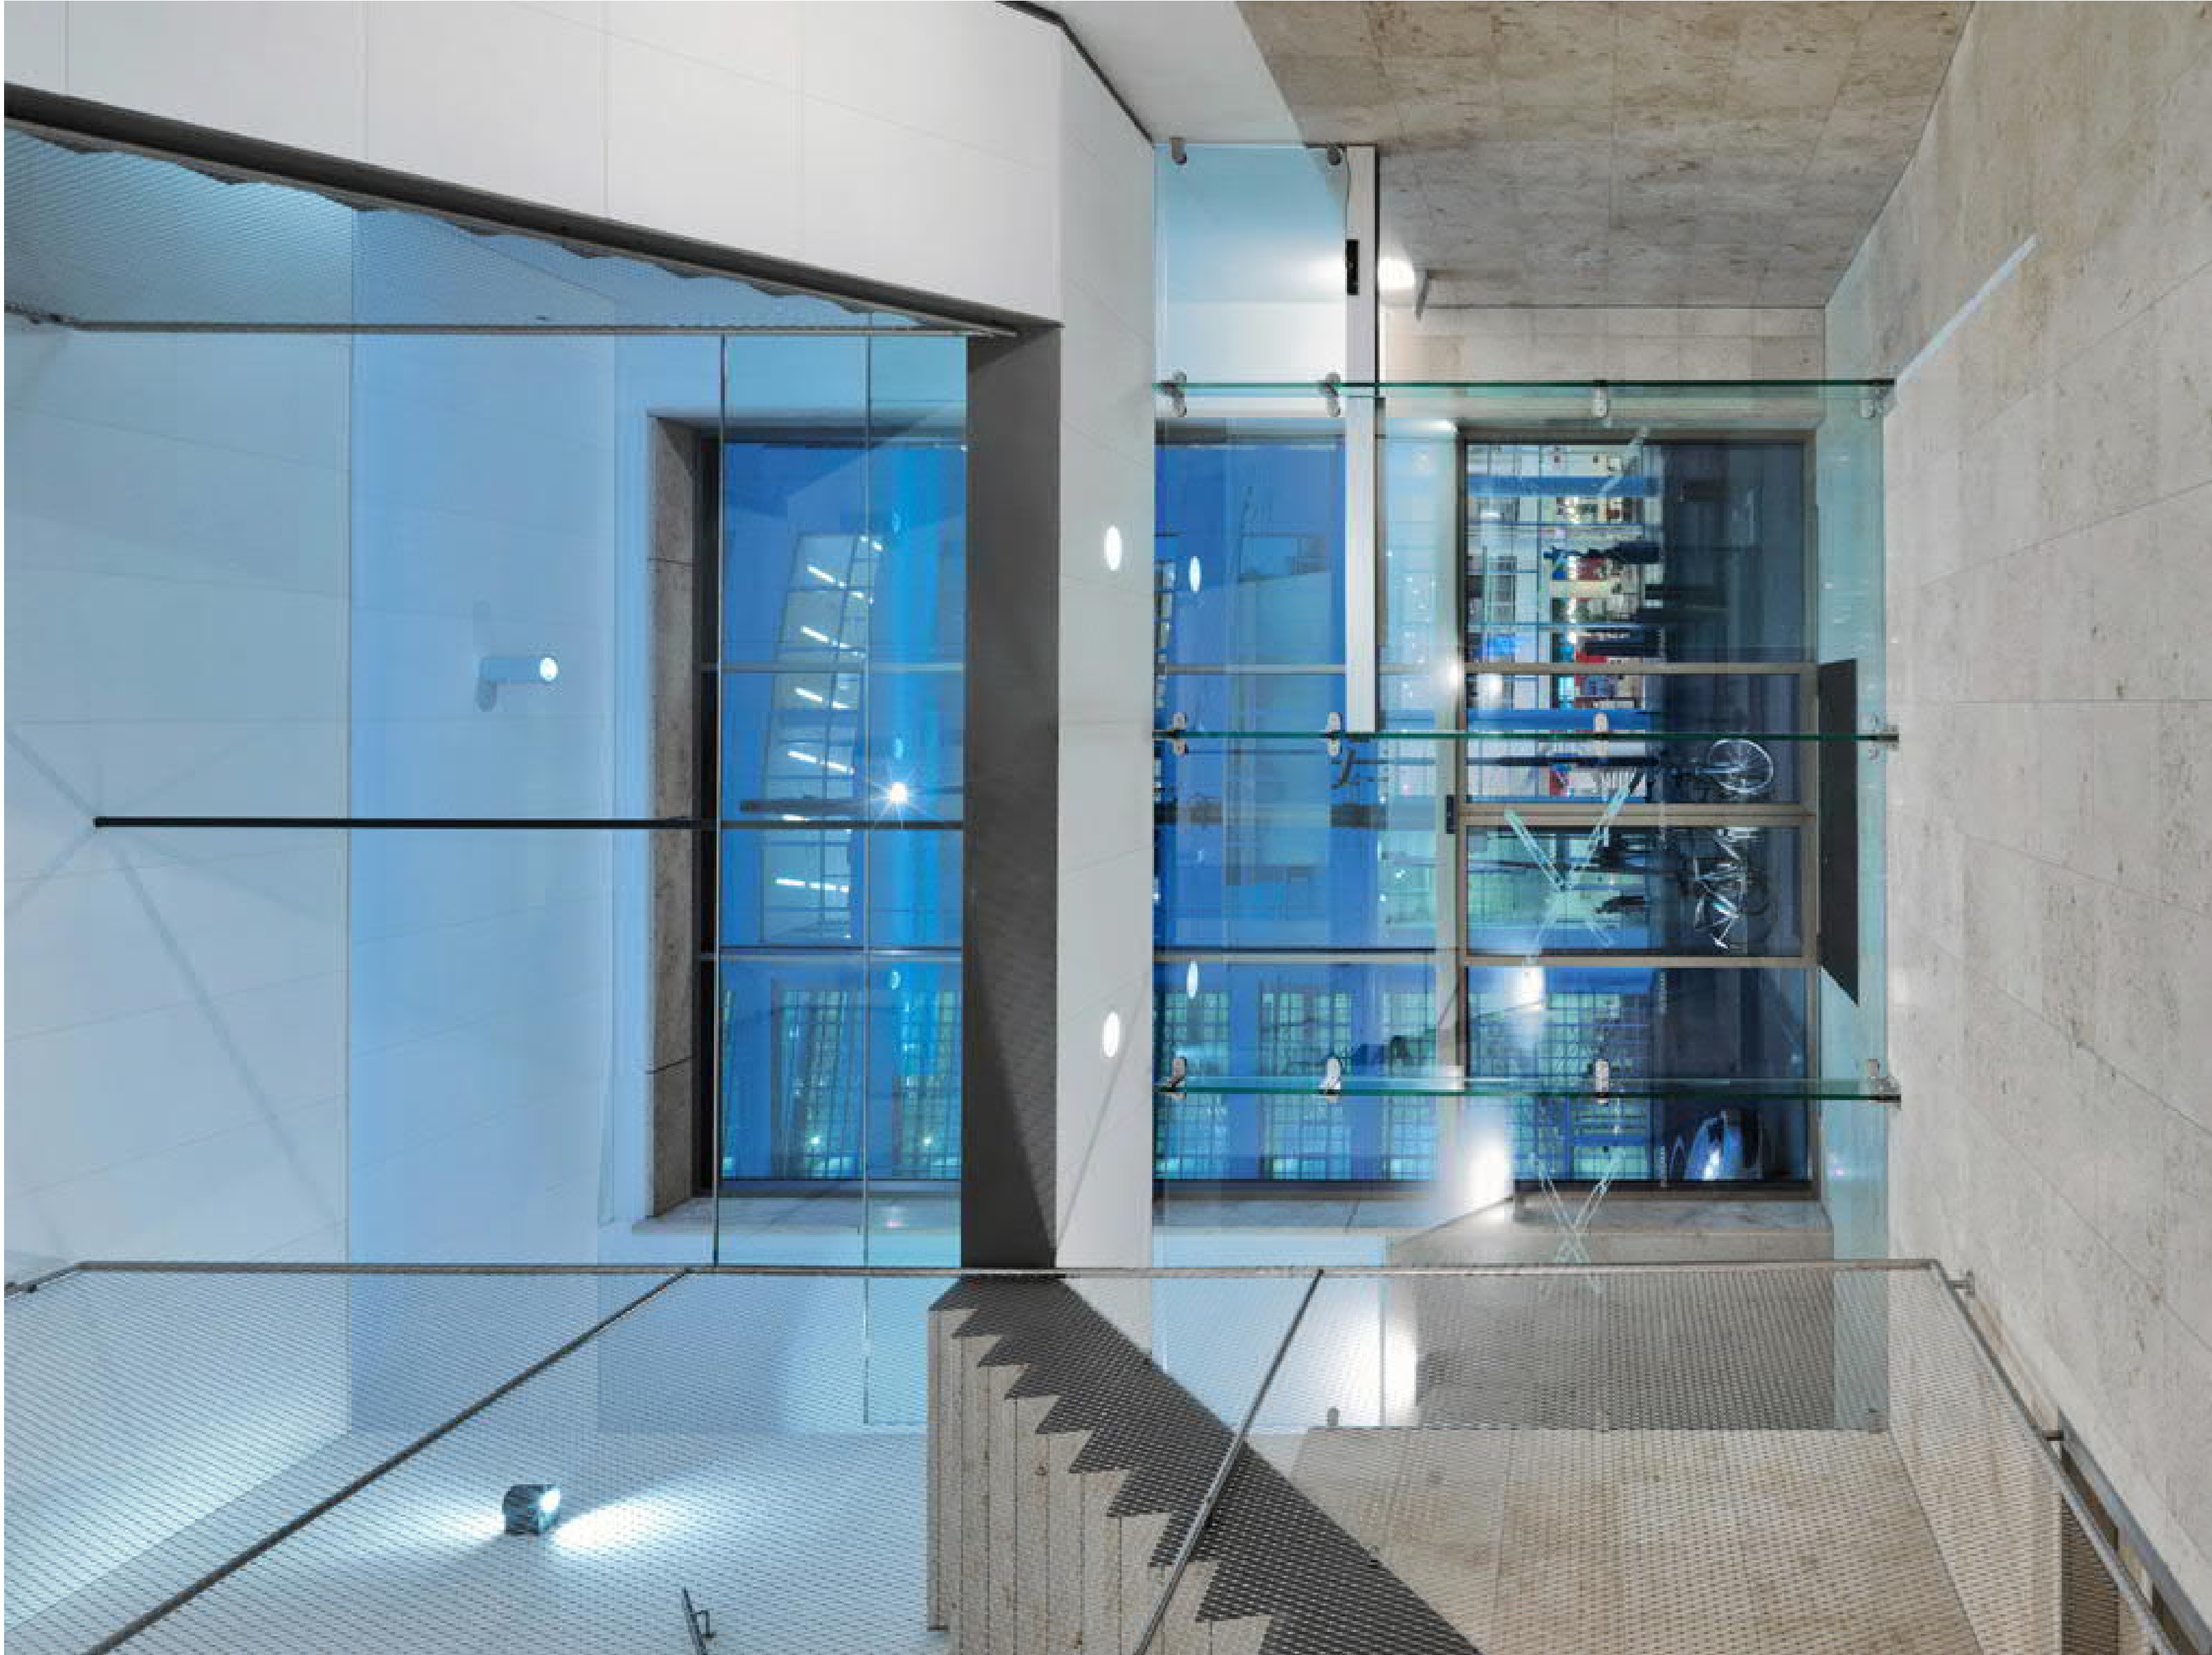

Dietfurt kalksteen - Amadeus Den Haag, Bedaux de Brouwer Architecten




Dietfurt kalksteen Gala® beige
leverancier: Franken-Schotter




Dietfurt kalksteen Gala® grijs
leverancier: Franken-Schotter


Mooser muschelkalk

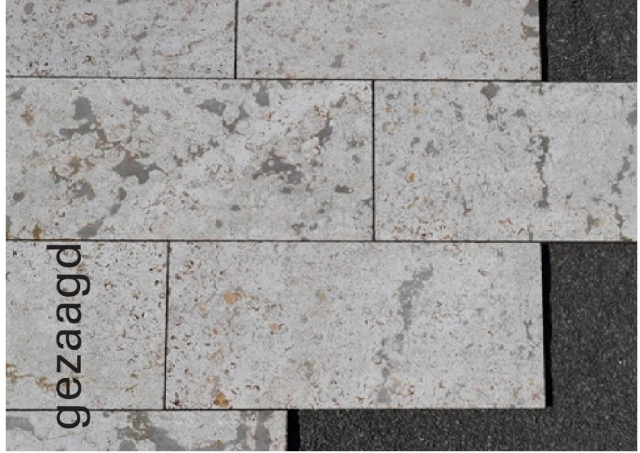

gezaagd

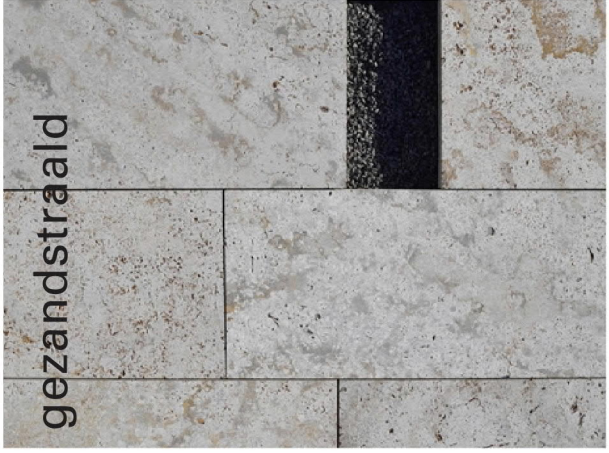

gezaandstraald

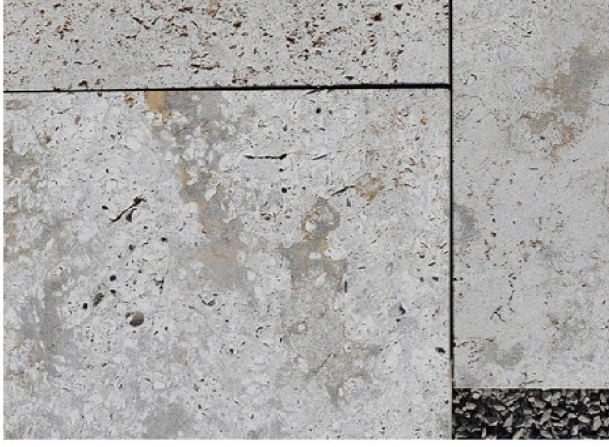

Pliezhausen sandstone



Gauing travertine



Referentie messing look brievenbussen




Brievenbussen De Rotterdam, OMA




brievenbusnummers gegraveerd in messing

Brievenbussen huur en koop

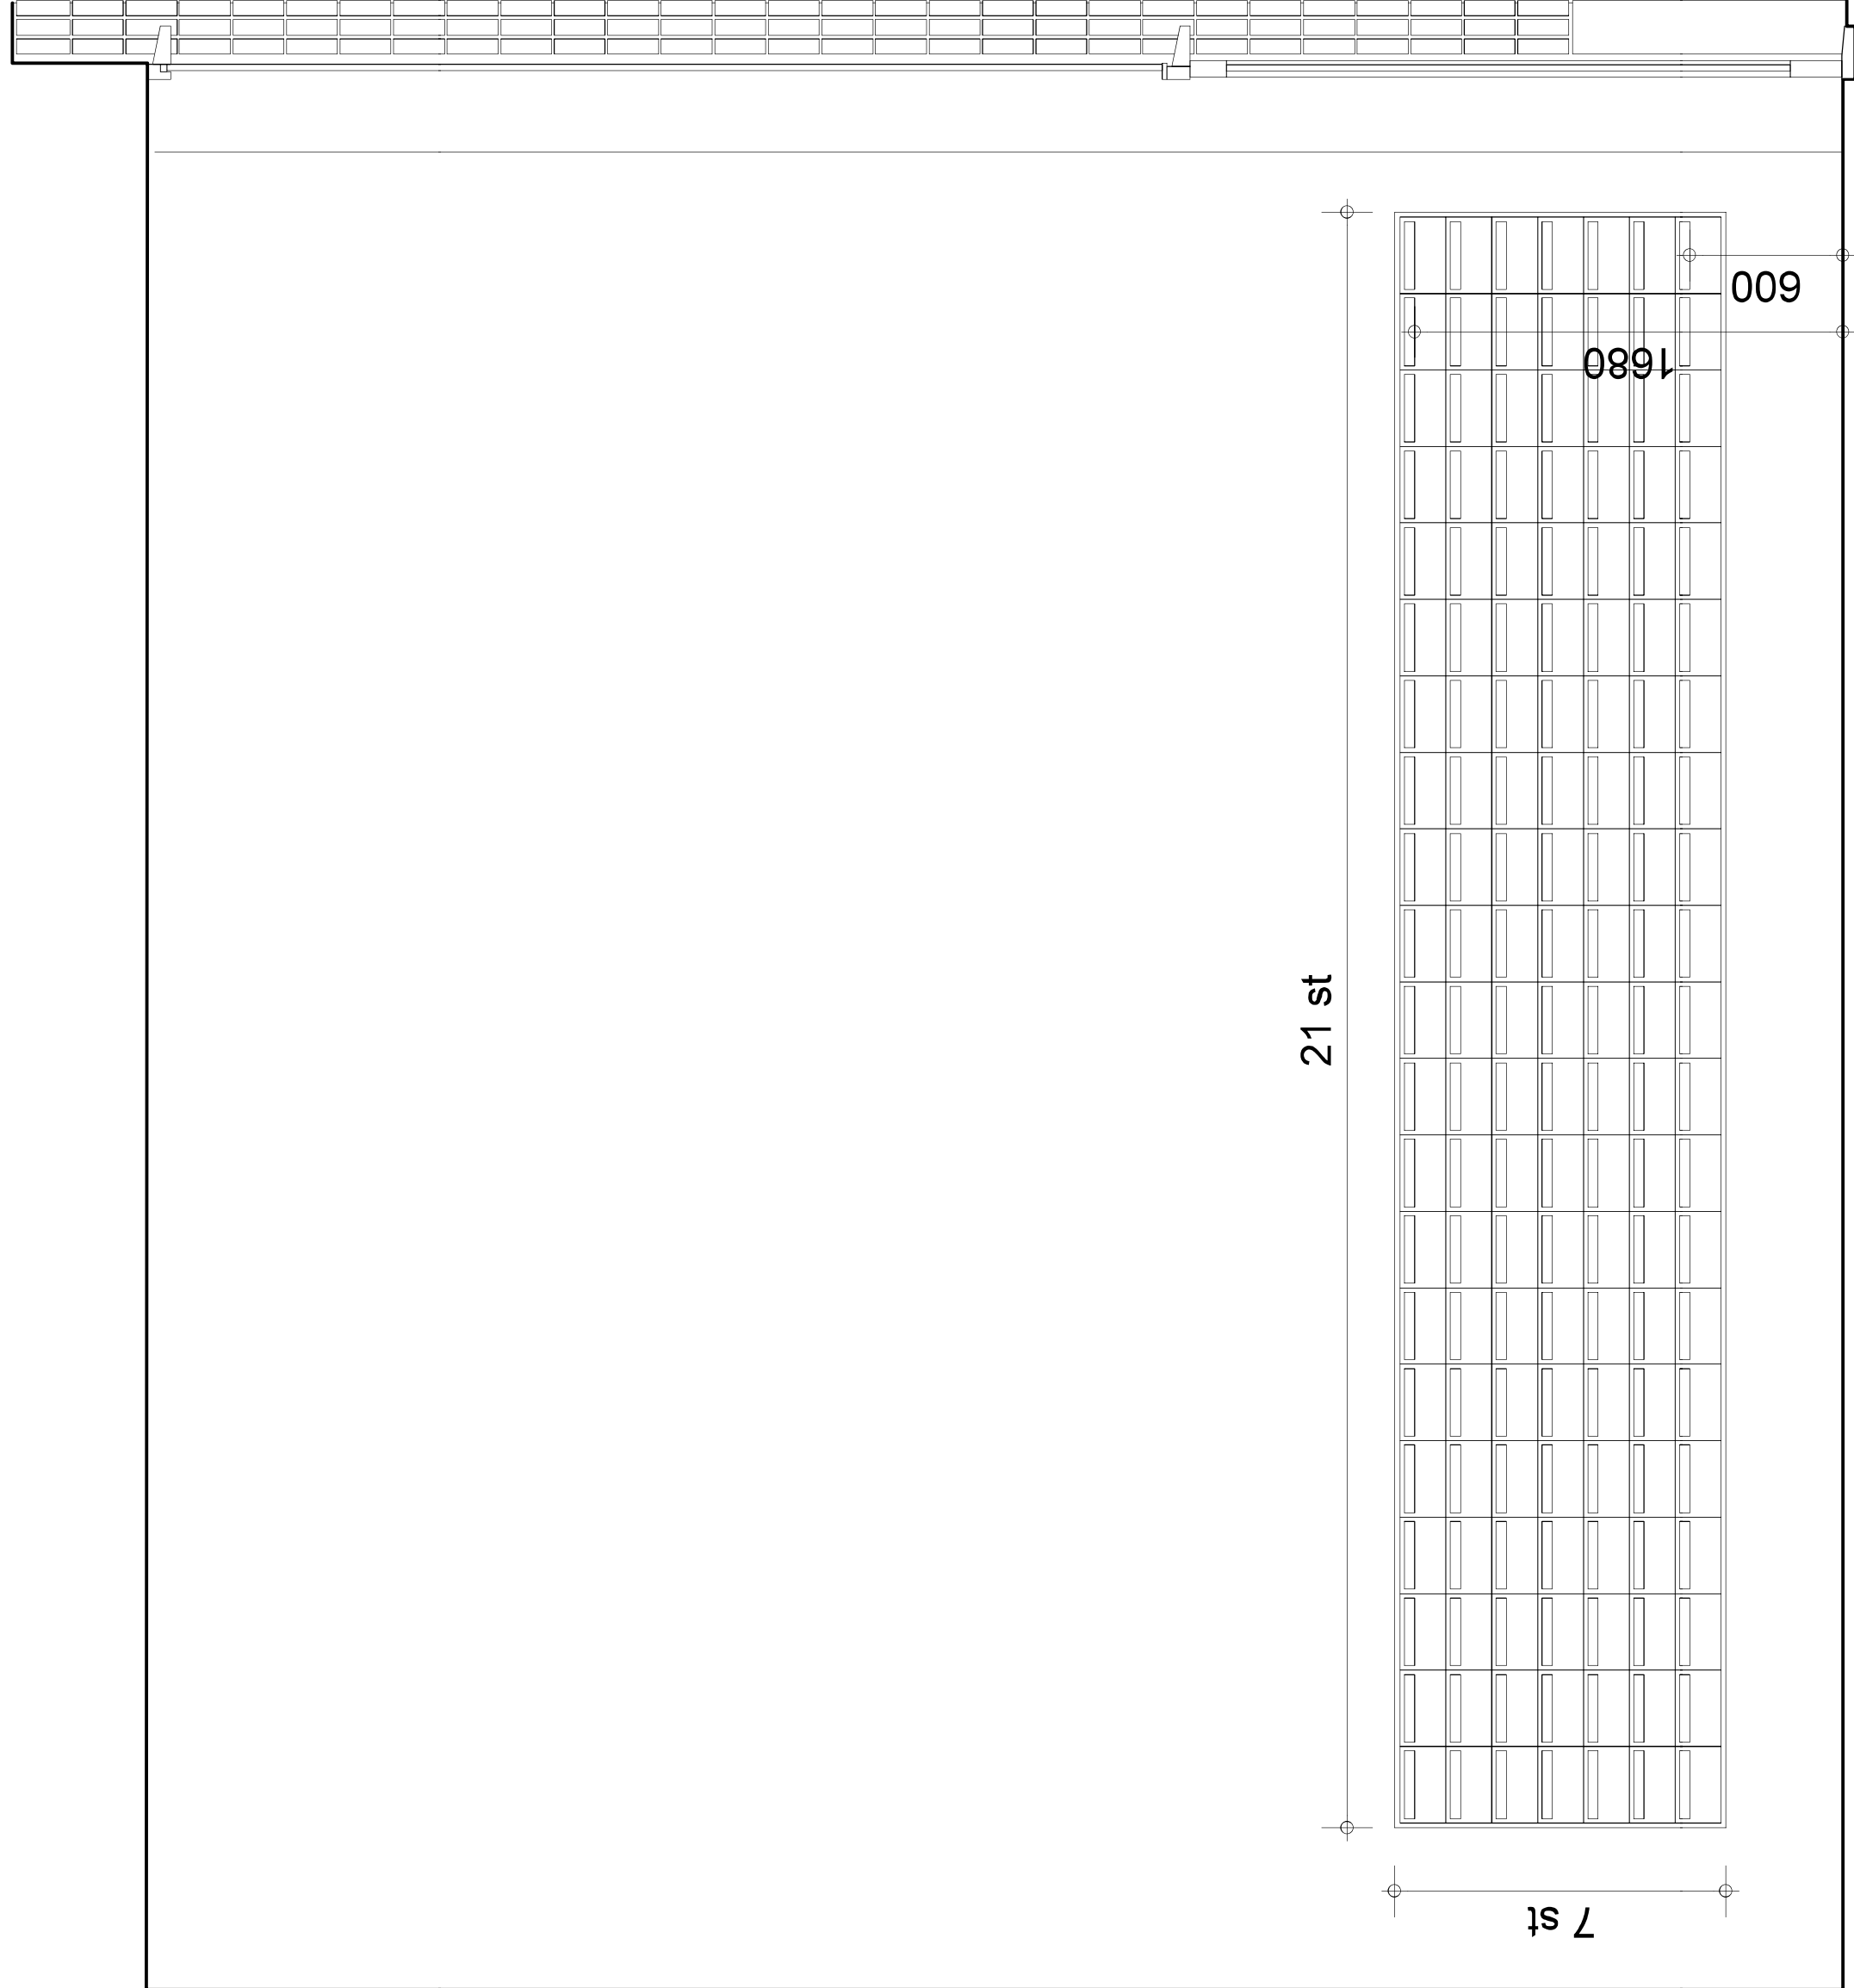

huur
147 brievenbussen

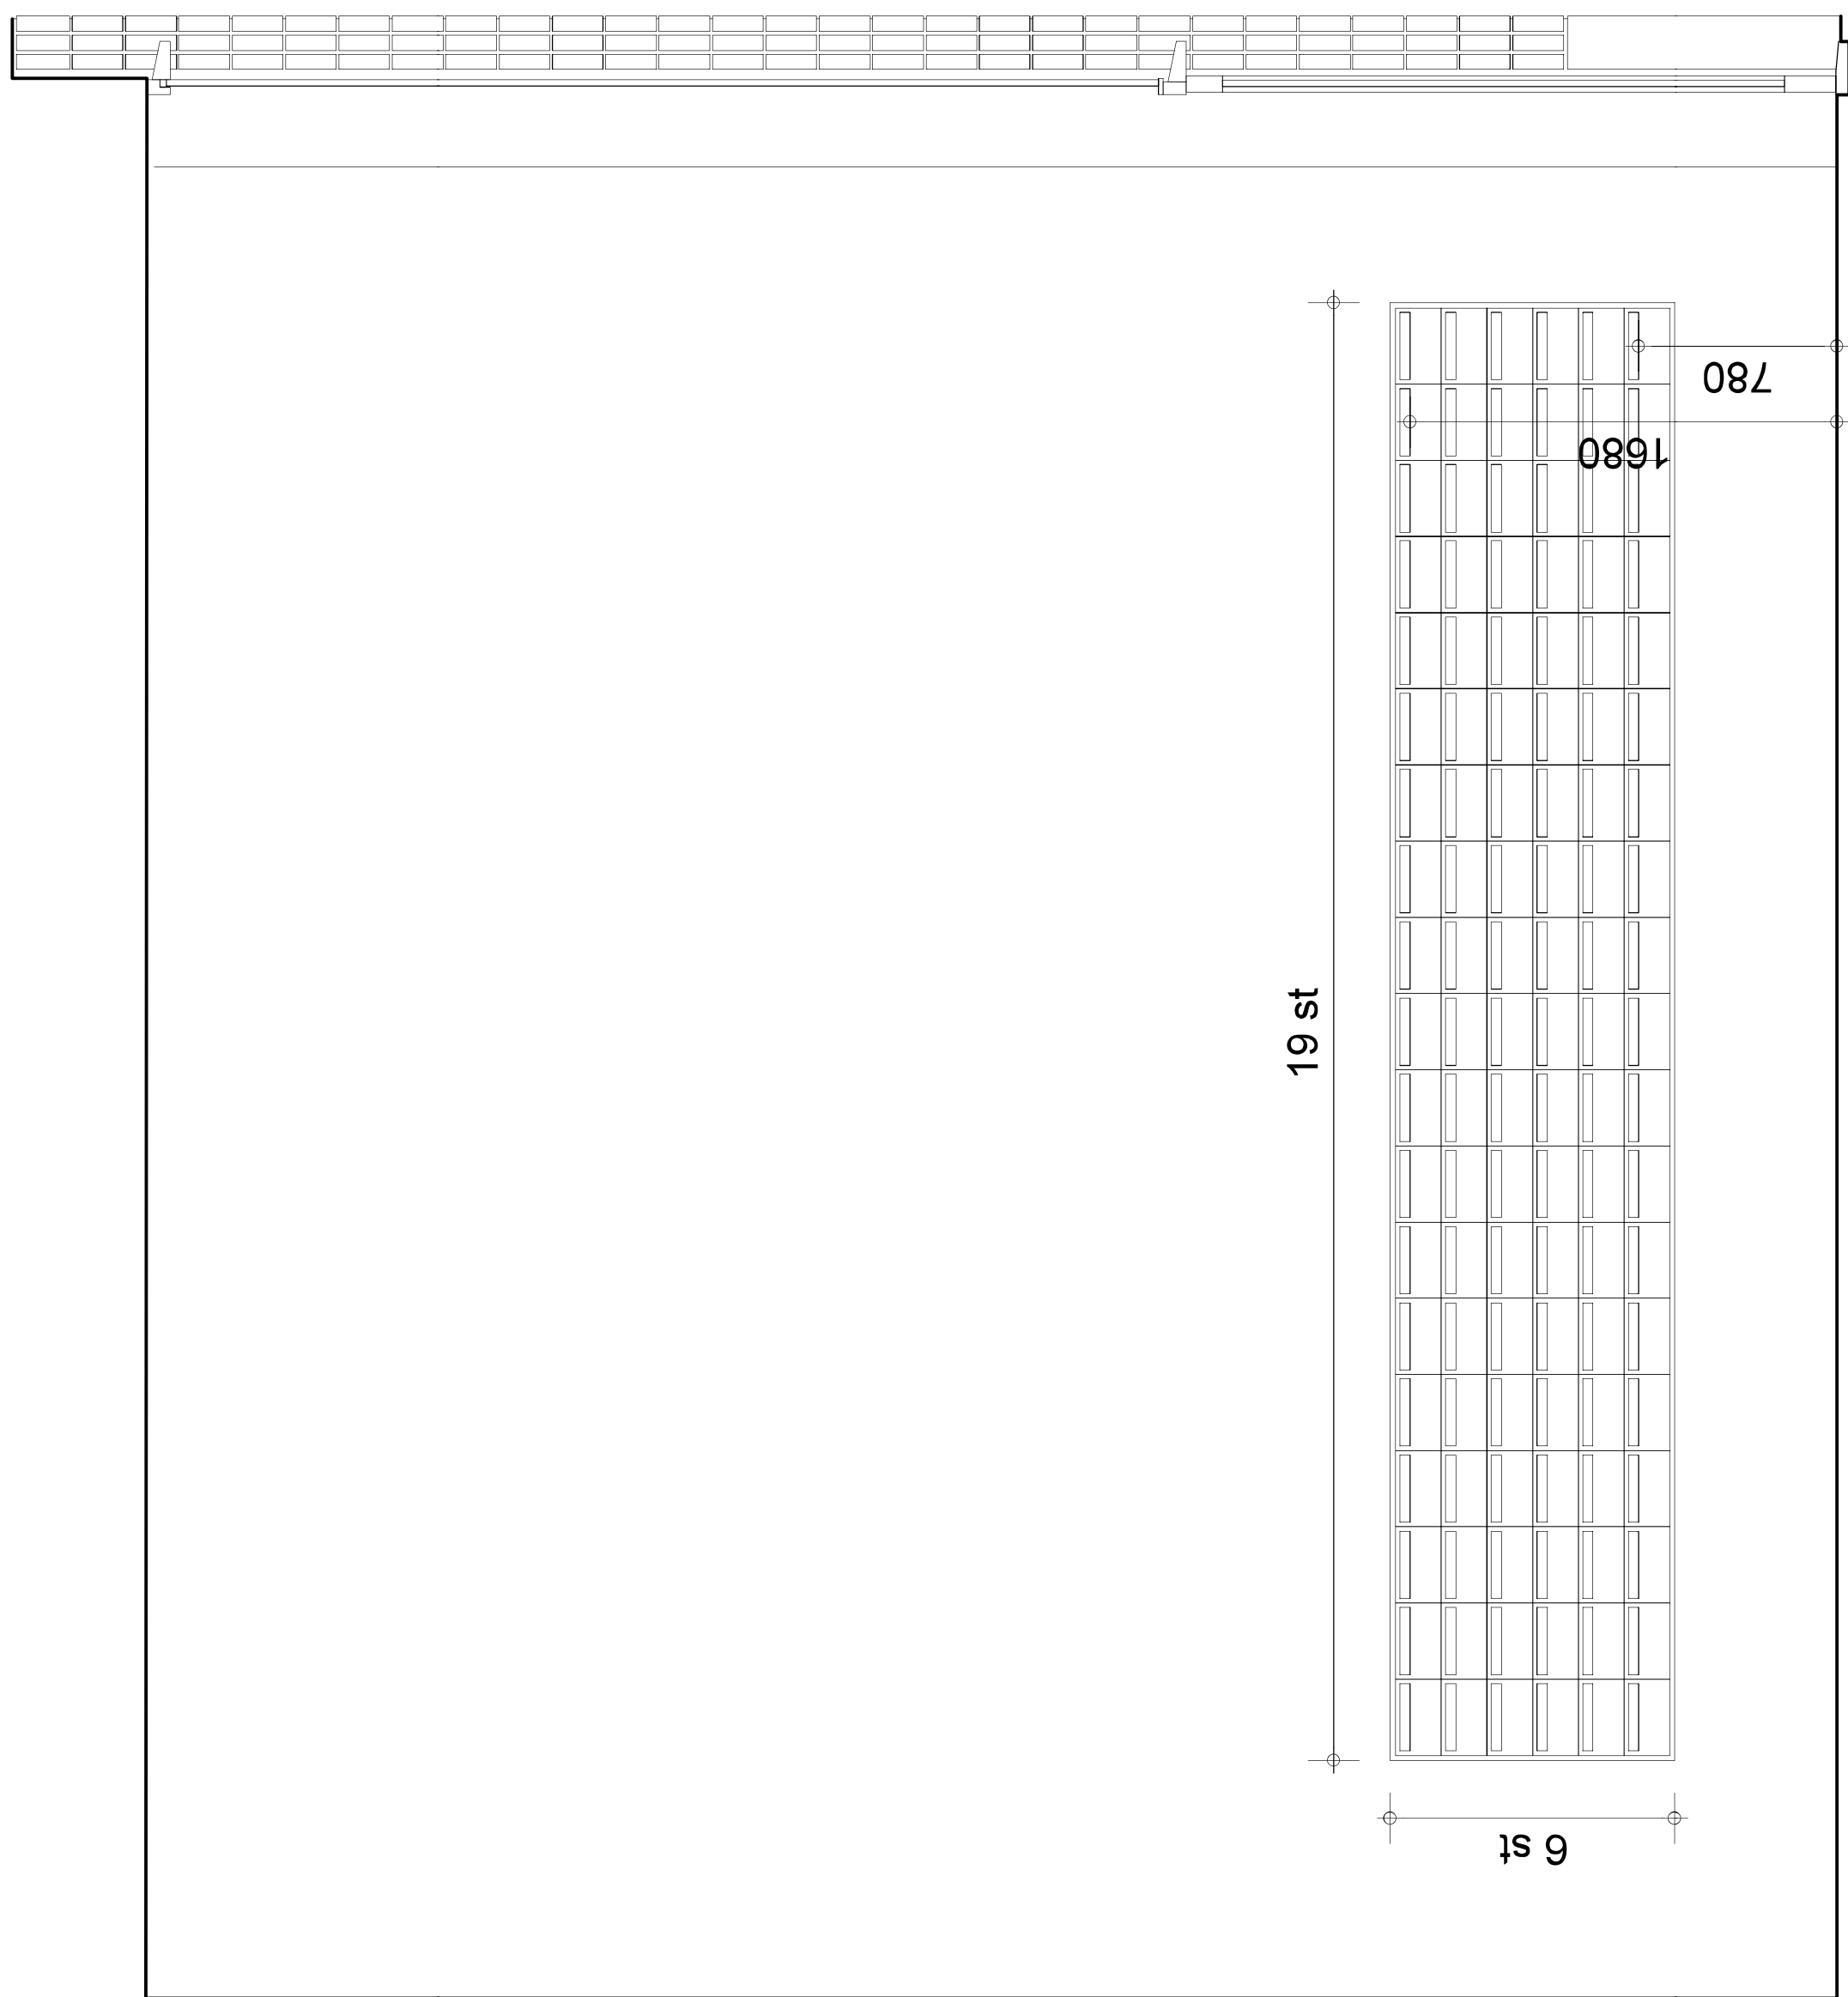

koop
114 brievenbussen