

OPMERKINGEN

LEGENDA



B	23.MAR.21	INGEDIEND VOOR OMGEVINGSVERGUNNING	LH	LH	ROR
A	05.MAR.21	INGEDIEND VOOR SOR/CONCEPT	LH	LH	ROR
HERZ.	DATUM	OMSCHRIJVING	GET	ONT	GEC
FASE					

OPDRACHTGEVER



ONTWERP




DEZE TEKENING IS EIGENDOM VAN DPS EN ZAL NIET WORDEN GEBRUIKT, GEREPRODUCEERD
GEGEVEN AAN IEMAND ZONDER DE VOORAFGAANDE SCHRIFTELIJKE TOESTEMMING VAN DPS
WORDT OP VERZOEK TERUGGEGEVEN.

PROJECT	EU CELLENTHERAPIE
---------	-------------------

TITEL
ALGEMENE INDELING
ONDERGRONDSE OPSLAG
BEOOGDE HOOFDLEIDING ZONE

PROJECT Nr. A20DB06	AD SCHAAAL 1:200	DISCIPLINE LEIDINGEN	
CLIENT TEKENING NR. N/A		TEKENING NO. A20DB067-PSK-001	

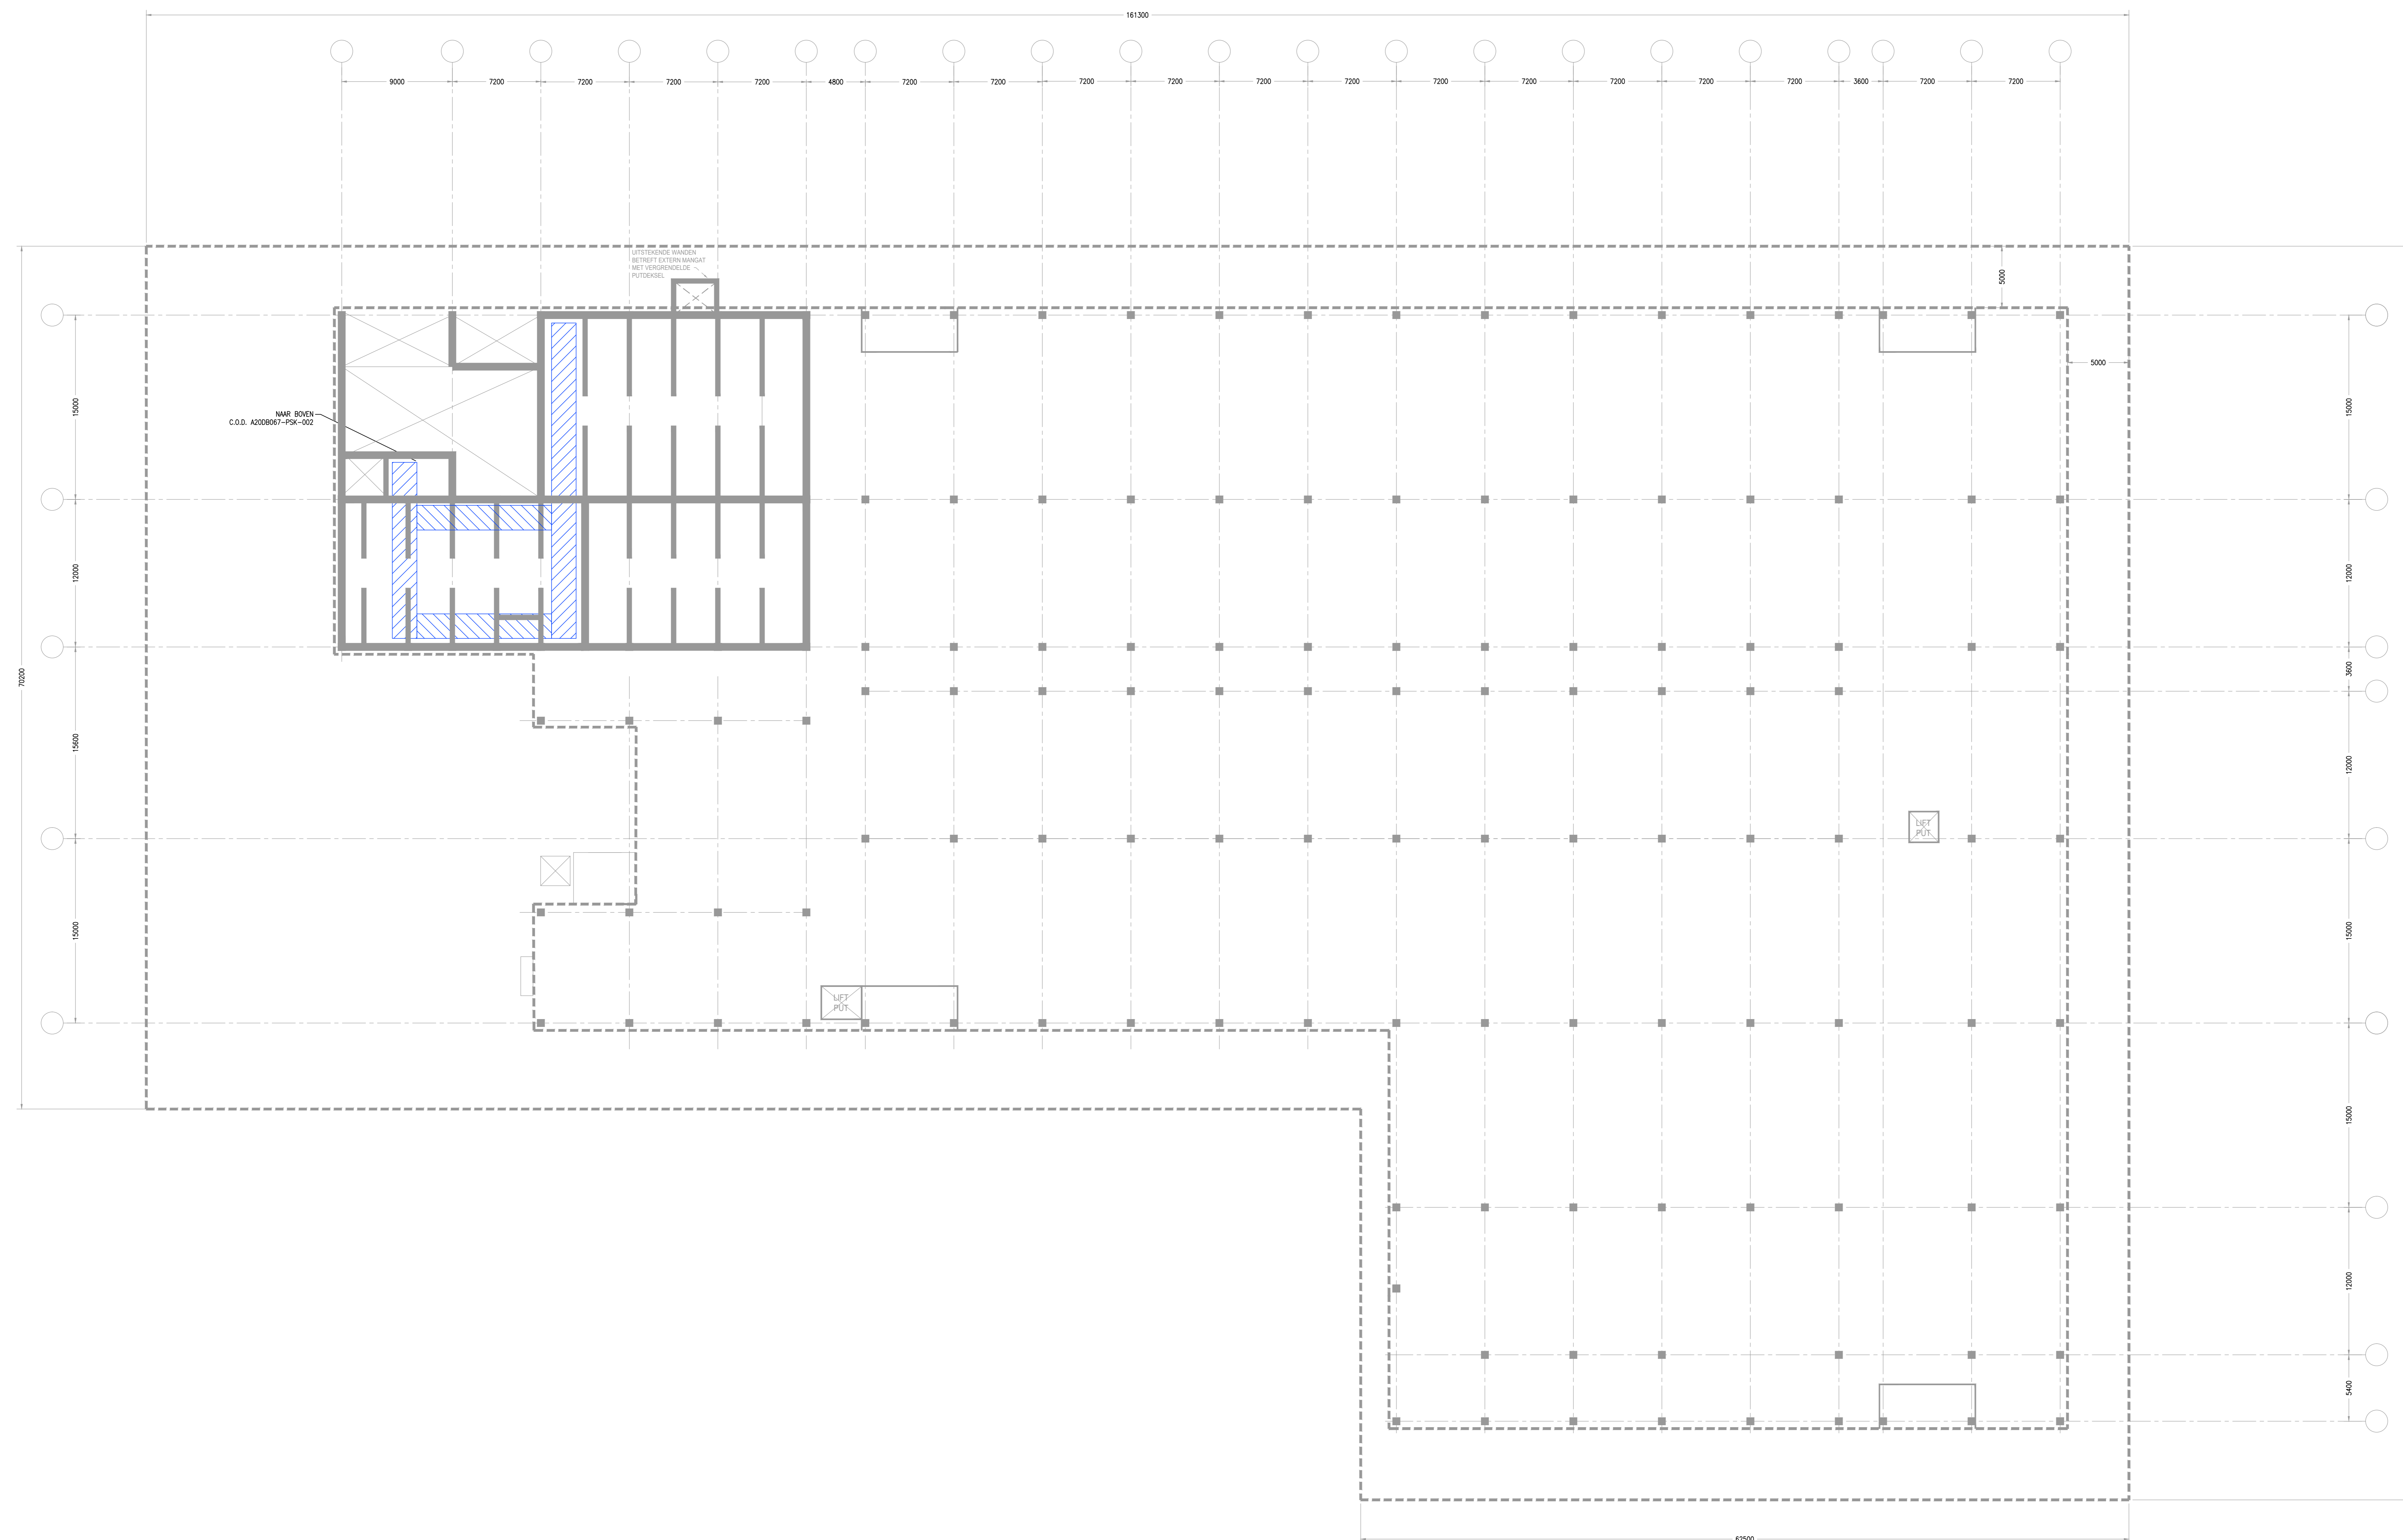

1 ONDERGRONDSE OPSLAG