


OPMERKINGEN

LEGENDA

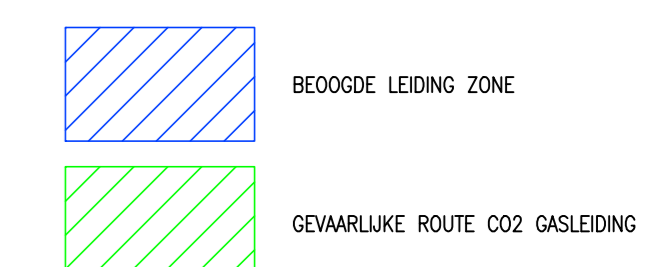

B	23.MAR.21	INGEDIEND VOOR OMGEVINGSVERGUNNING	LH	LH	ROR	I
A	05.MAR.21	INGEDIEND VOOR SOR/CONCEPT	LH	LH	ROR	I
HERZ.	DATUM	OMSCHRIJVING	GET	ONT	GEC	A

FASE

**OMGEVINGSVERGUNNING**



ONTWERP




DEZE TEKENING IS EIGENDOM VAN DPS EN ZAL NIET WORDEN GEBRUIKT, GEREPRODUCEERD OF  
GEGEVEN AAN IEMAND ZONDER DE VOORAFGAANDE SCHRIFTELIJKE TOESTEMMING VAN DPS EN  
WORDT OP VERZOEK TERUGGEGEVEN.

PROJECT	EU CELLENTHERAPIE
---------	-------------------

TITEL  
ALGEMENE INDELING  
EERSTE VERDIEPING  
BEOOGDE HOOFDLEIDING ZONE

PROJECT Nr. A20DB06	A0 SCHAAL 1:200	DISCIPLINE LEIDINGEN	
CLIENT TEKENING NR. N/A		TEKENING NO. A20DB067-PSK-004	HEF B

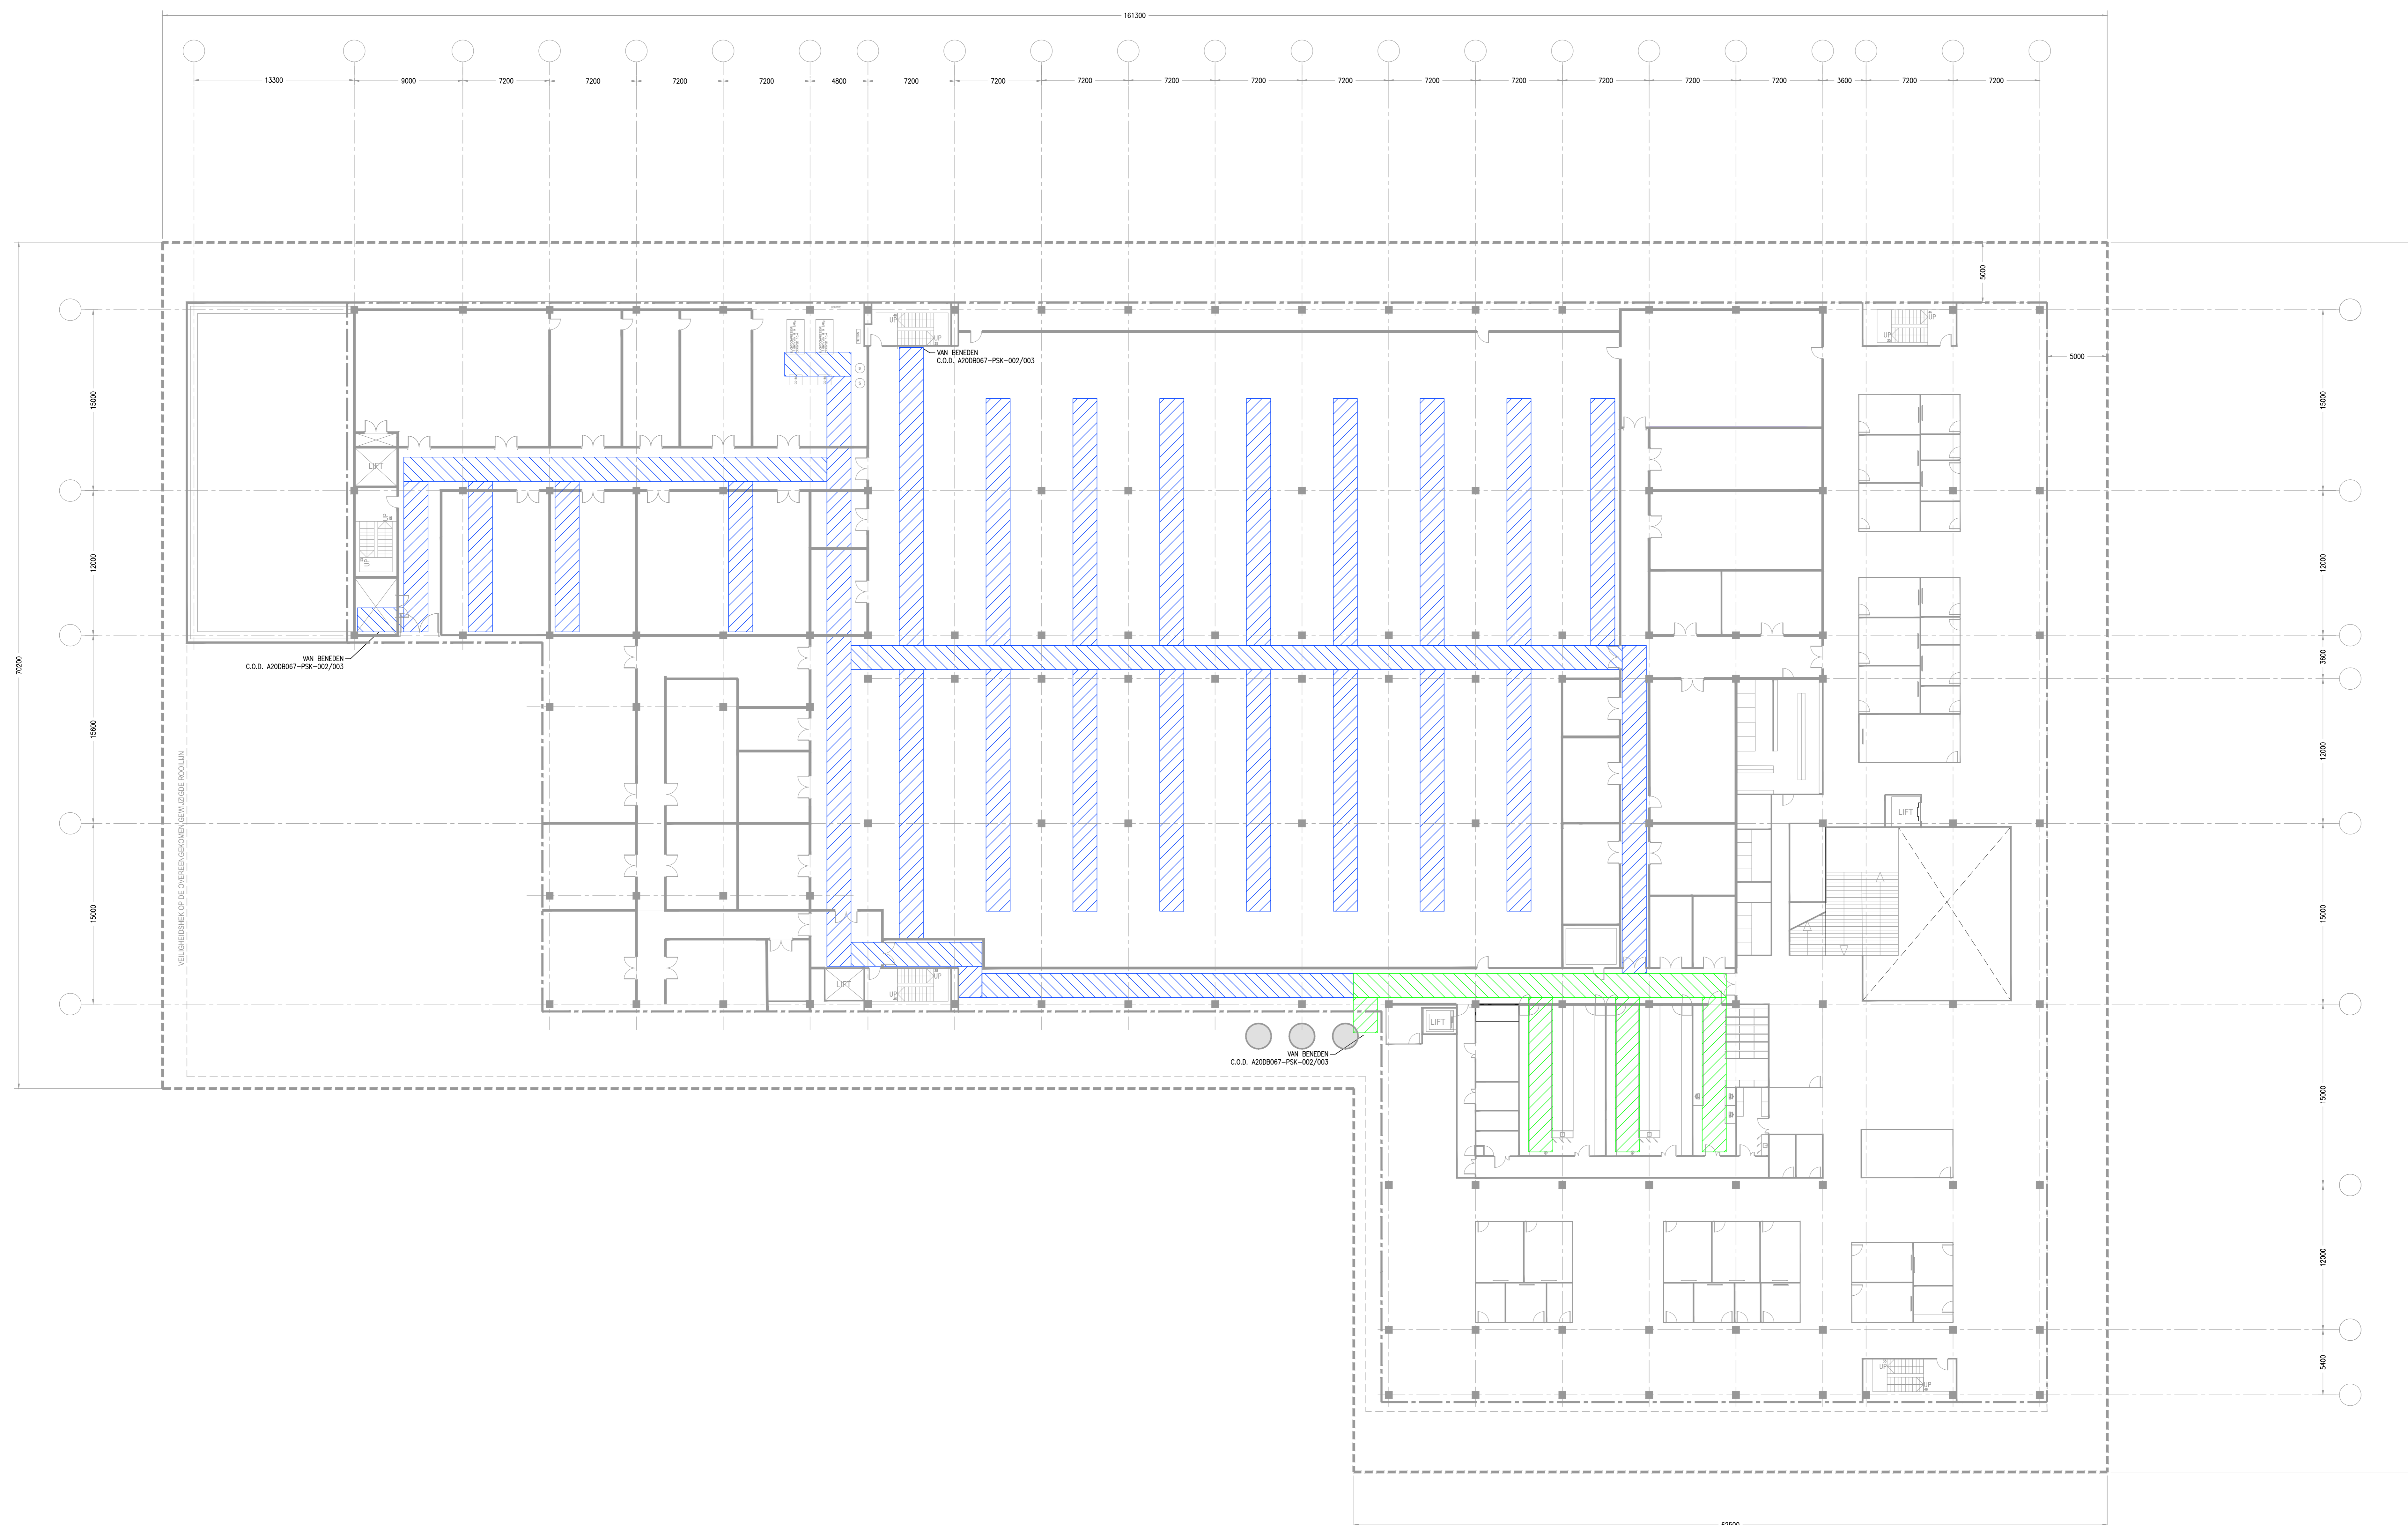

1 EERSTE VERDIEPING  
SCHAAL: 1:200