



OPMERKINGEN


LEGENDA

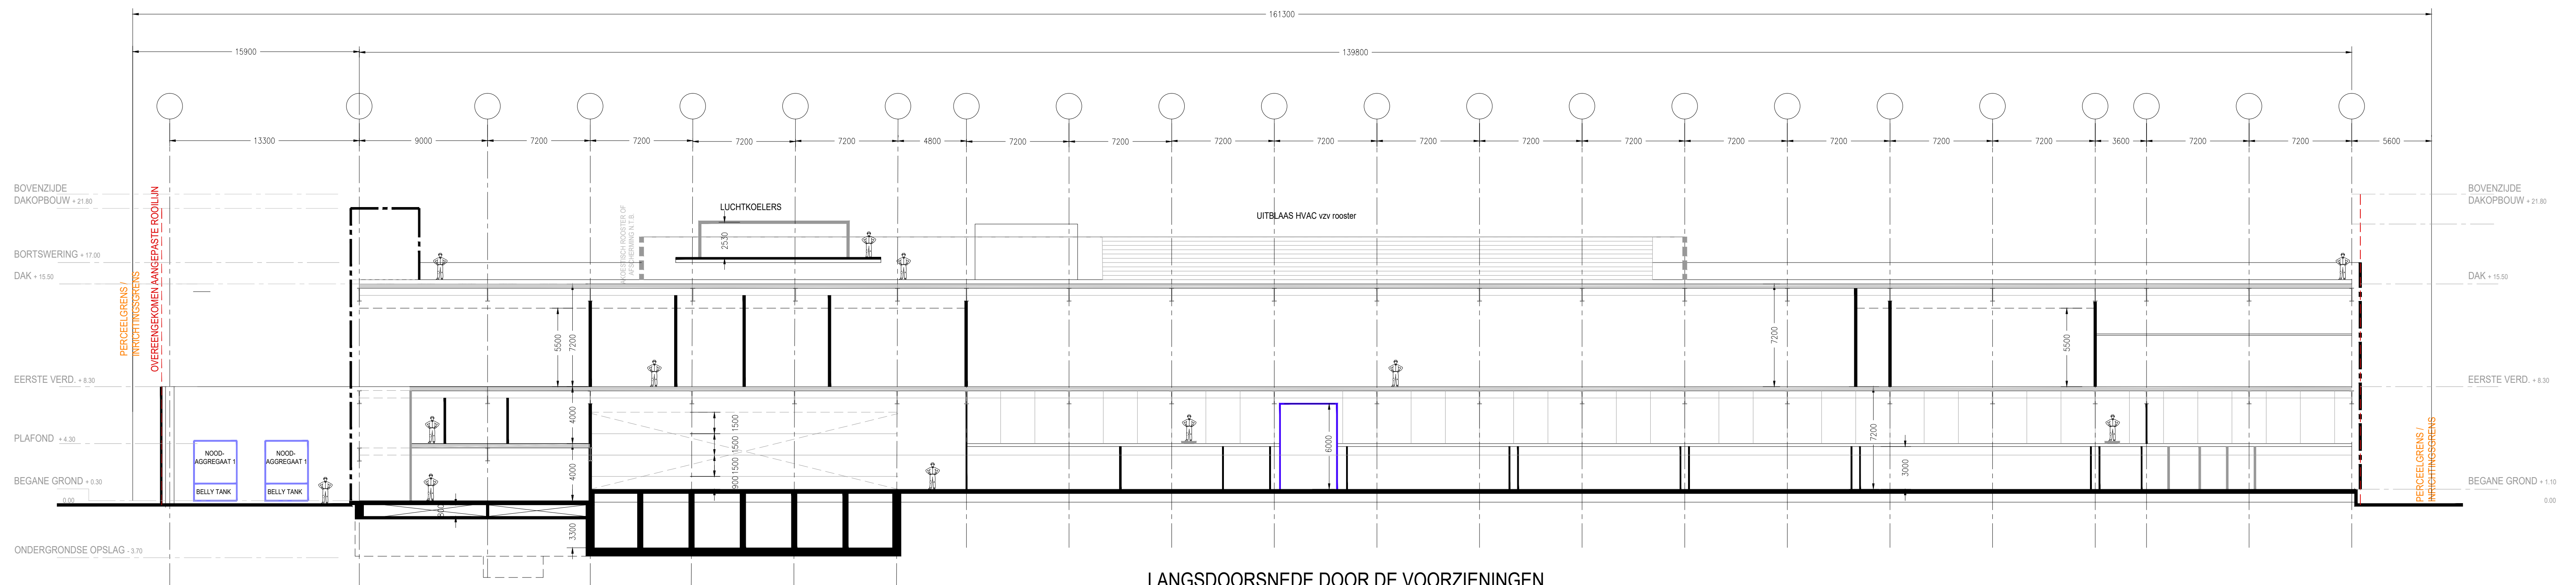


1 DOORSNEDE A-A
SCALE: 1:200

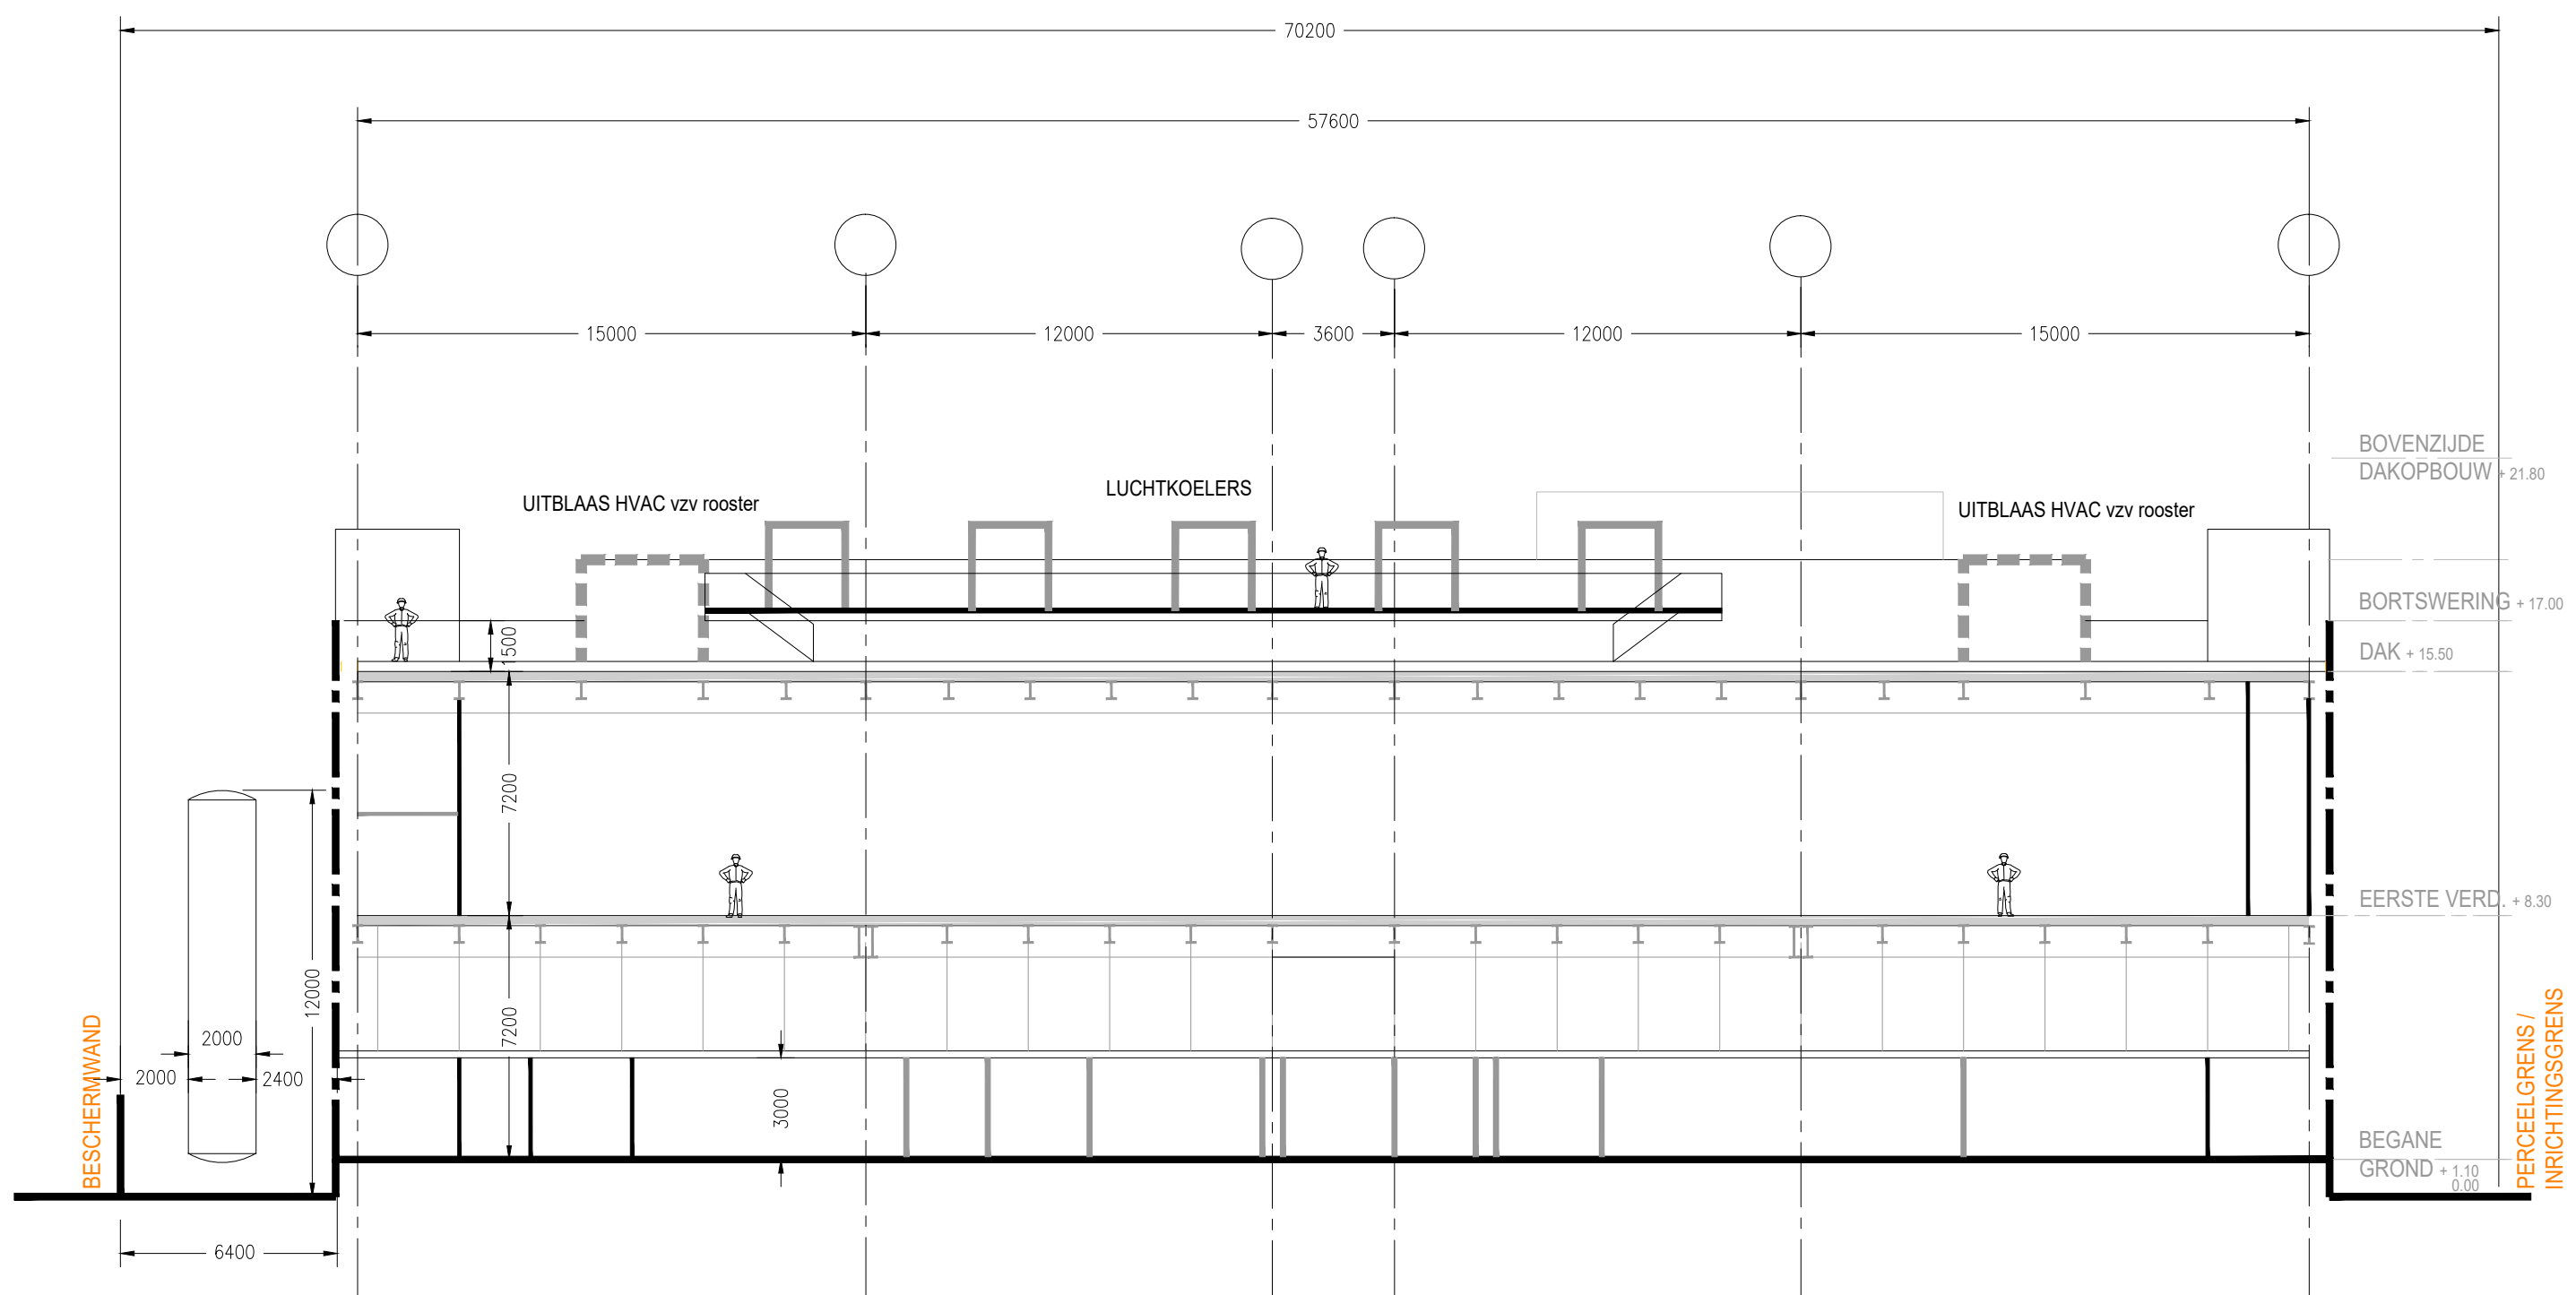


2 DOORSNEDE B-B
SCALE: 1:200

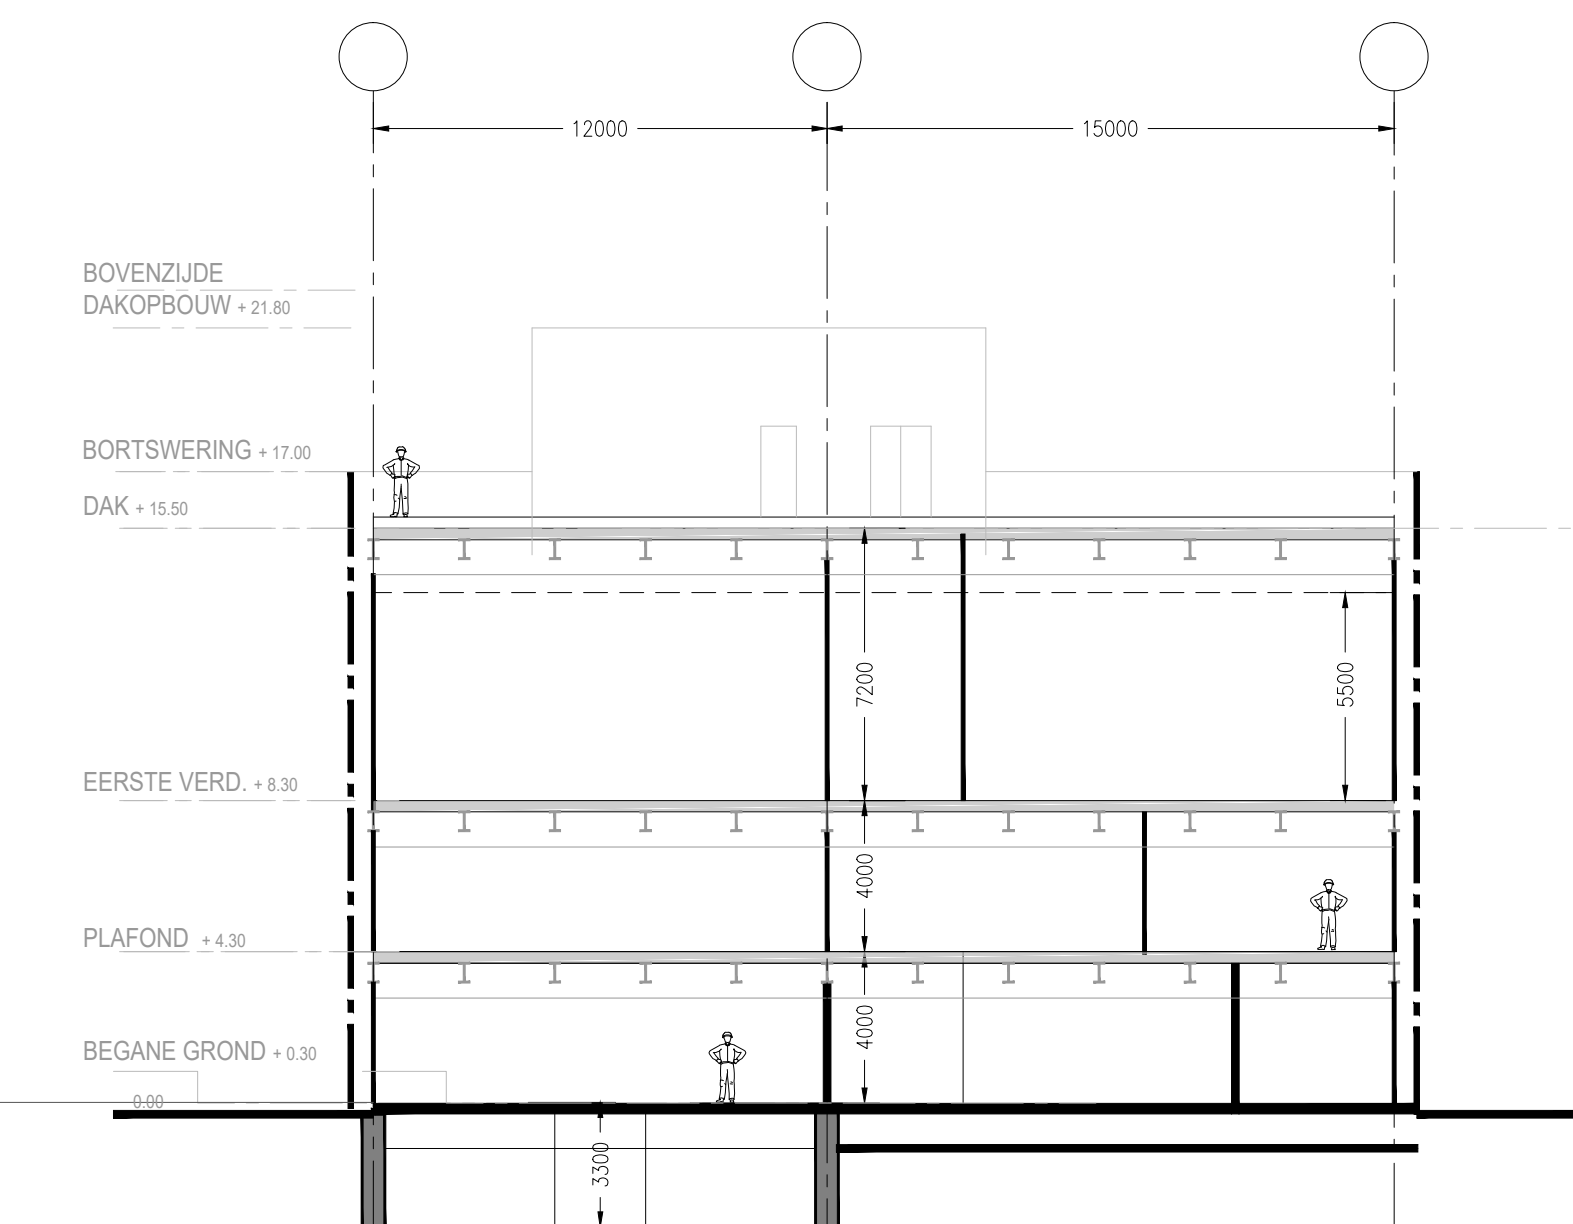

3 DOORSNEDE C-C
SCALE: 1:200

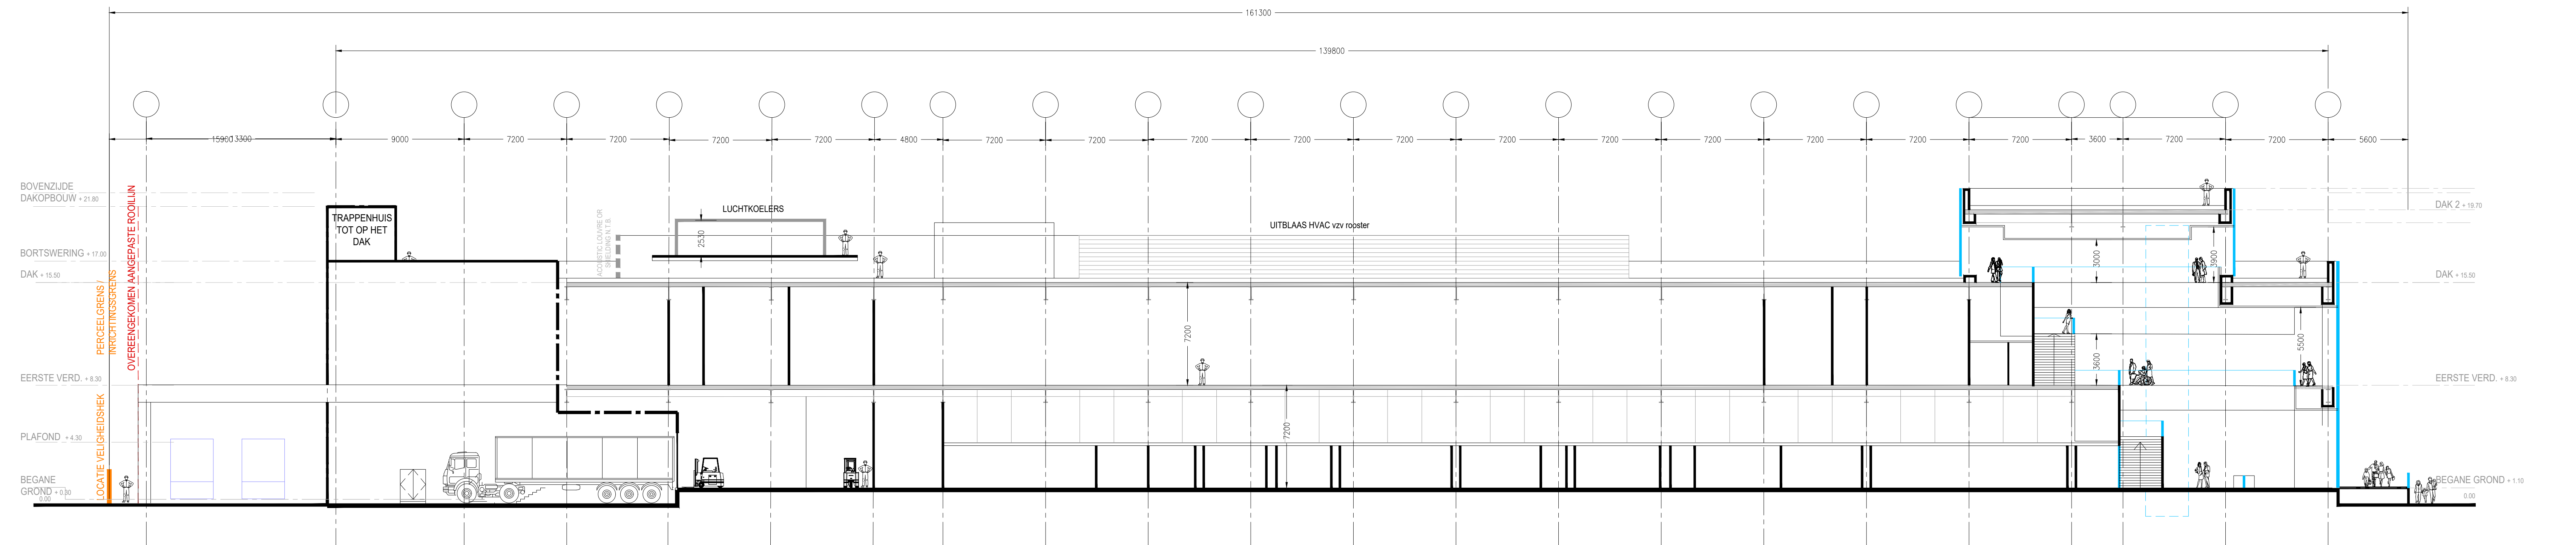

3 DOORSNEDE D-D
SCALE: 1:200

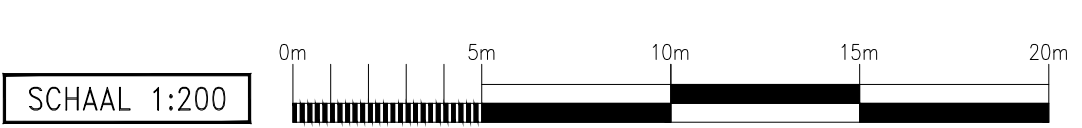

C	23 MAR.21	INGEDIEND TER GOEDKEURING	JS	PC	AQ	ES
B	17 FEB.21	INGEDIEND TER GOEDKEURING	JS	PC	AQ	ES
A	29 JAN.21	INGEDIEND TER GOEDKEURING	JS	PC	AQ	ES
HERZ.	DATUM	OMSCHRIJVING	GET	ONT	DEC	AKK

OMGEVINGSVERGUNNING

OPDRACHTGEVER

Bristol Myers Squibb

ONTWERP



DEZE TEKENING IS EIGENDOM VAN DPS EN ZAL NIET WORDEN GEBRUIKT, GEREPRODUCEERD OF
GEGEVEN AAN IEDER ZONDER DE VOORAFGAANDE SCHRIFTELIJKE TOESTEMMING VAN DPS EN
WOORDT OP VERZOEK TERUGGEGEVEN.

PROJECT

EU CELLENTHERAPIE FACILITEIT

TITEL

ALGEMENE INDELING
DOORSNEDE A-A, B-B, C-C EN D-D

PROJECT Nr.	A0 SCHAAL	DISCIPLINE
AZ0DB067	1:200	ARCHITECT
CLIENT TEKENING NR.	TEKENING NO.	HERZ.
LDN-310-PE-03-006	LDN-310-PE-03-006	C