

MAAIVELDINRICHTING INDICATIEF
 HOOGTES TEN OPZICHT VAN NIVEAU HOOFDWEG (3750-NAP) = 0 = BOUWPEIL



- — KADASTRALE GRENS - SECTIENUMMERS : 5754- 5755
- - - PROJECTGRENS
- BESTAANDE BOOM
- BESTAANDE VUILCONTAINERS
- NIEUWE VUILCONTAINERS
- NIEUWE FIETSNIETJES
- ▲ INGANG WONING EN GEBOUW
- ▲ INGANG ANDERE RUIMTE
- ▲ INGANG TECHNIEKRUIJME
- ▲ INGANG GARAGE
- m BOUWHOOGTE
- BR BESTAAND WATER BRANDLEIDING BRANDHYDRANT ONDERGROND
- WKO monobron WKO MONOBRAN

Project Woongebouw Alexandrium	Opdrachtgever Triple Living
Fase Definitief Ontwerp	Datum 31-03-2021
Onderdeel Situatie bestaand	Projectnummer 19013
Schaal 1:500	Formaat A2 420.0 x 594.0
Bladcode DO-001	

KCAP Architects&Planners
 Piekstraat 27
 3071 EL Rotterdam (NL)
 T +31 (0) 10 789 03 00

Postbus 50528
 3007 JA Rotterdam
 www.kcap.eu
 rotterdam@kcap.eu



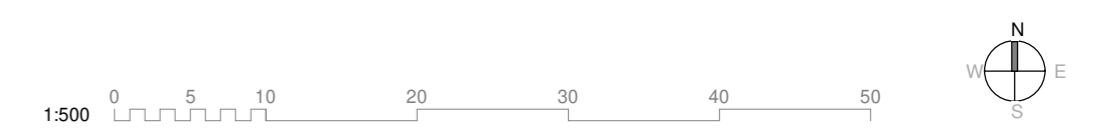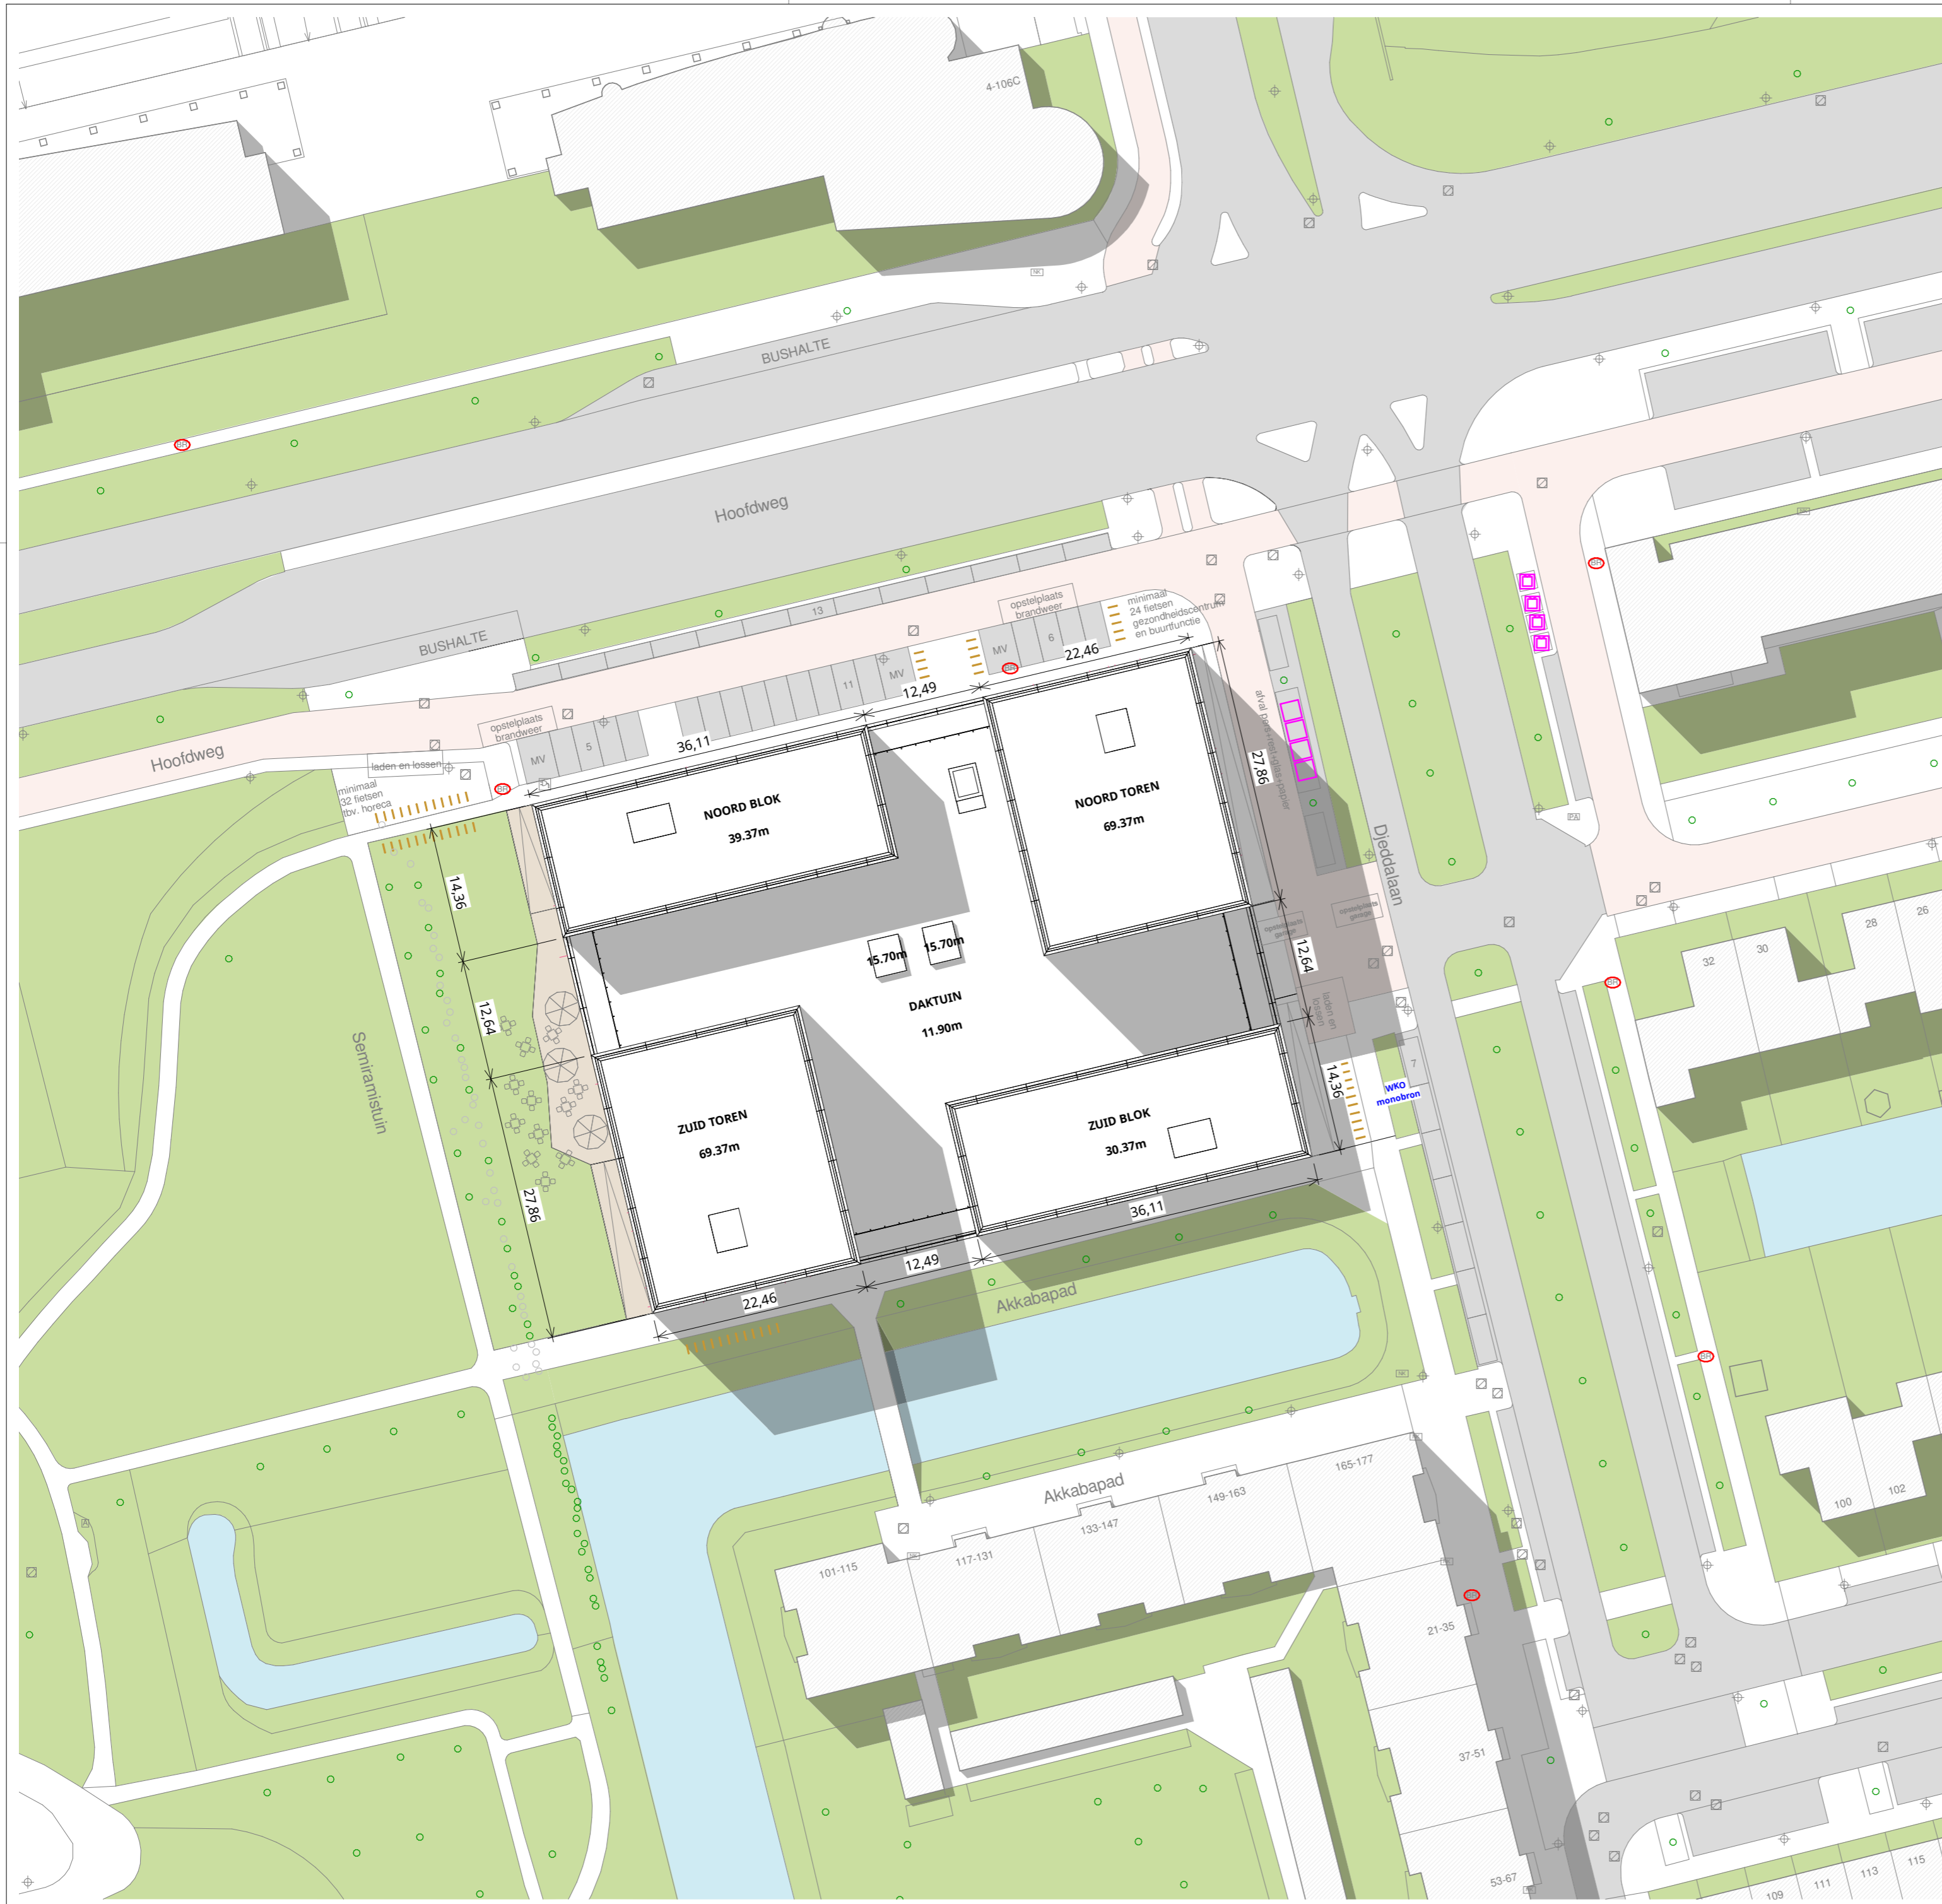

MAAIVELDINRICHTING INDICATIEF
 HOOGTES TEN OPZICHT VAN NIVEAU HOOFDWEG (3750-NAP) = 0 = BOUWPEIL

- KADASTRALE GRENS - SECTIENUMMERS : 5754- 5755
- PROJECTGRENS
- BESTAANDE BOOM
- BESTAANDE VUILCONTAINERS
- NIEUWE VUILCONTAINERS
- NIEUWE FIETSNIETJES
- ▲ INGANG WONING EN GEBOUW
- ▲ INGANG ANDERE RUIMTE
- ▲ INGANG TECHNIEKRUIMTE
- ▲ INGANG GARAGE
- m BOUWHOOGTE
- BR BESTAAND WATER BRANDLEIDING BRANDHYDRANT ONDERGROND
- WKO monobron WKO MONOBRAN

Project Woongebouw Alexandrium	Opdrachtgever Triple Living
Fase Definitief Ontwerp	Datum 31-03-2021
Onderdeel Situatie nieuw	Projectnummer 19013
Schaal 1:500	Formaat A2 420.0 x 594.0
Bladcode DO-002	<div style="display: flex; justify-content: space-between;"> <div style="width: 45%;"> KCAP Architects&Planners Piekstraat 27 3071 EL Rotterdam (NL) T +31 (0) 10 789 03 00 </div> <div style="width: 45%;"> Postbus 50528 3007 JA Rotterdam www.kcap.eu rotterdam@kcap.eu </div> </div>

