

RENVOOI MATERIALEN / SYMBOLEN

Table with 2 columns: Material/Symbol and Description. Includes items like prefab beton, HSB-element, aluminium beglazing, and schachtwanden.

RENVOOI BRANDVEILIGHEID

Table with 2 columns: Fire Protection Level (e.g., zelfsluitende deur, brandscheidings) and corresponding requirements.





RENVOOI REGELGEVING

Minimum IC-waarden: gsmets, dak, platfons uitkragingen, begane grondvloer. U-waarden: gsmets, vloer. EPC berekening, daglichtberekening, ventilatieberekening, geluidsoverlast, brandveiligheid volgens rapport LBP d.d. xx-xx-xxxx.

RENVOOI VERWERKING

Binnenwanden: geen ledigwerk in weersgevoelige wanden, m.u.v. electra onder voorwaarden attest. Geen ledigwerk in schachtwanden. Koppe kanten van metselwanden afwerken met met beglazing.

SITUATIE

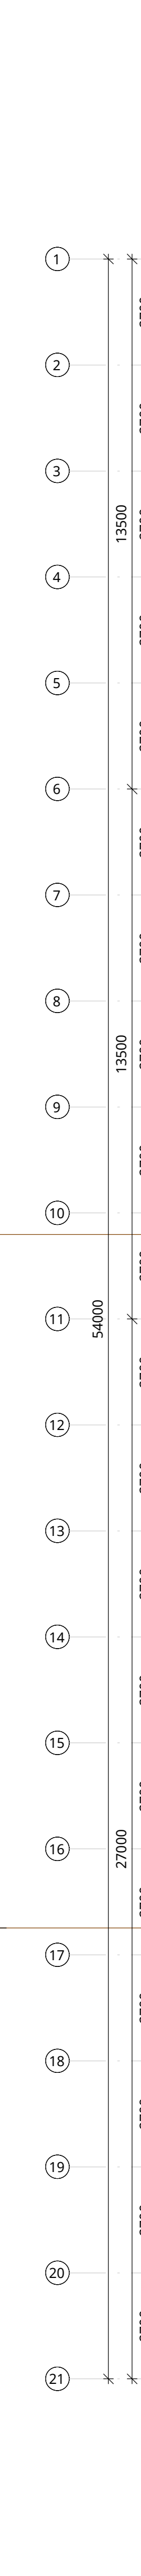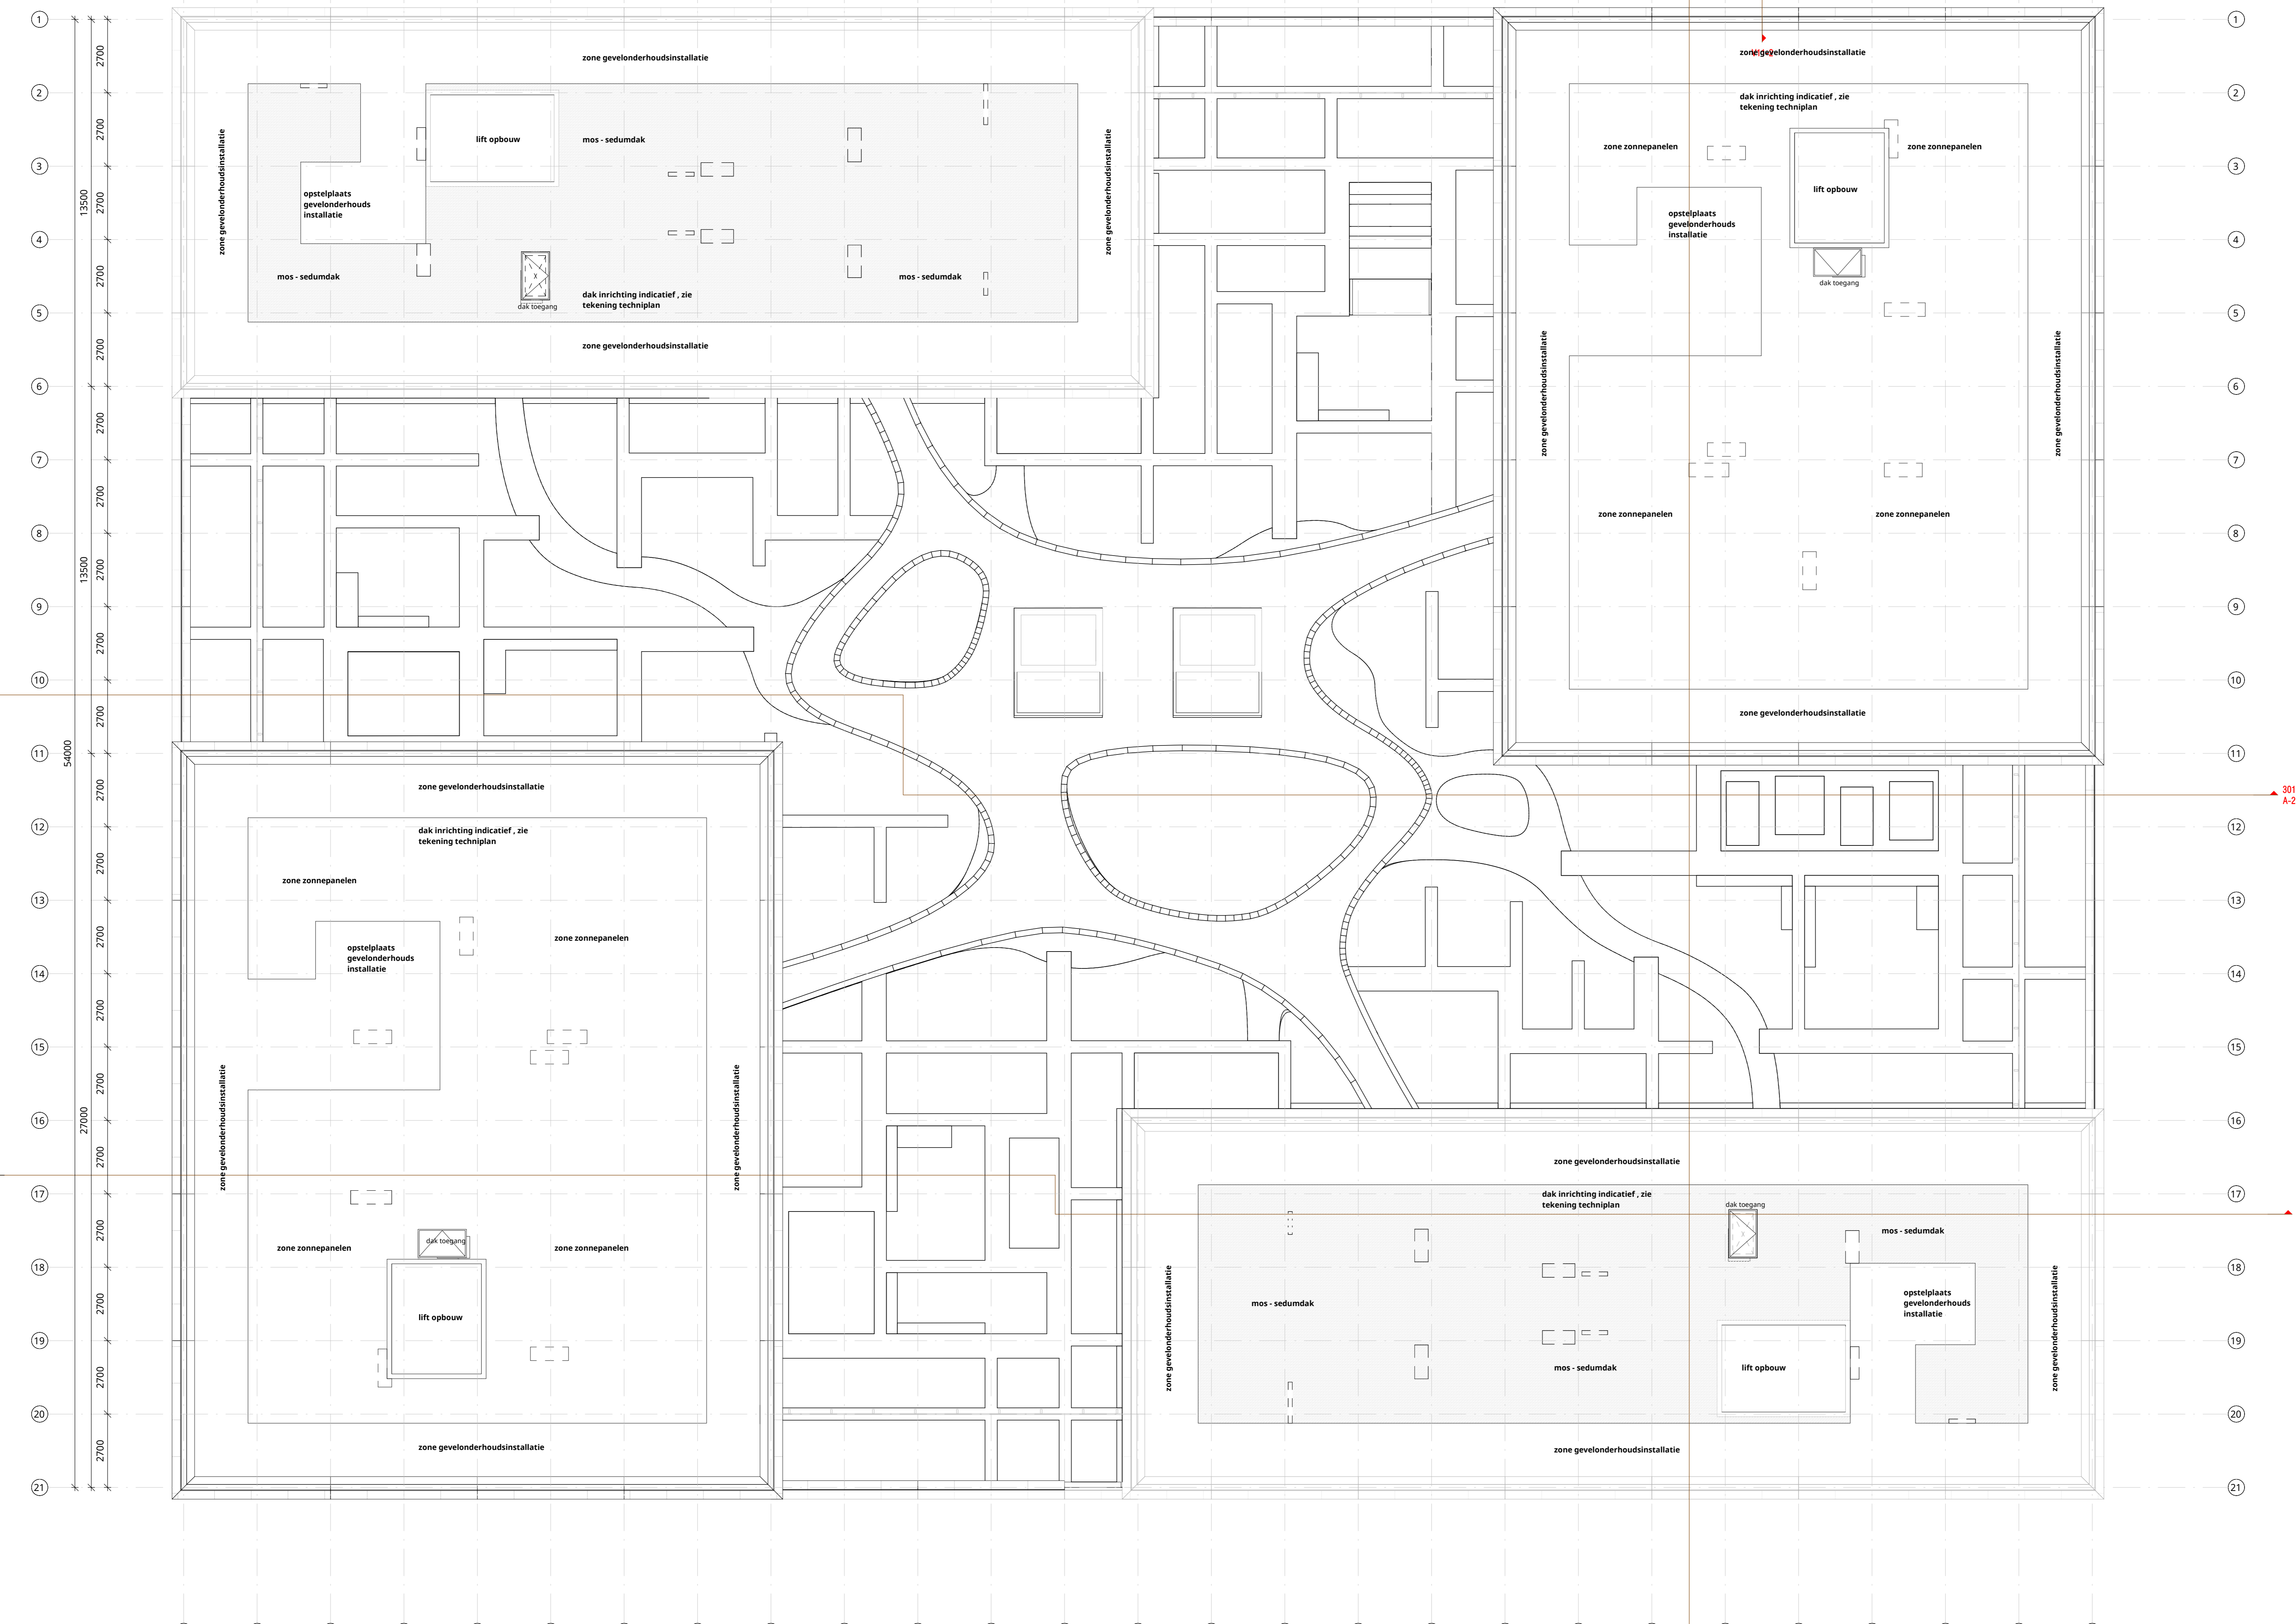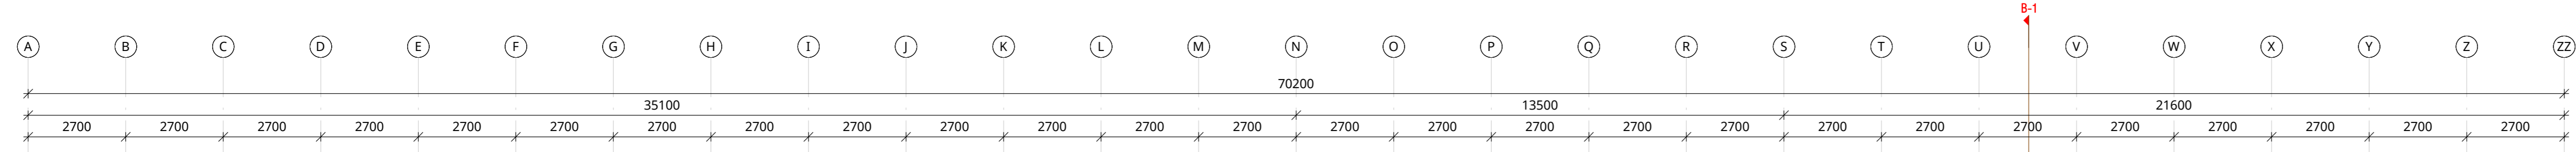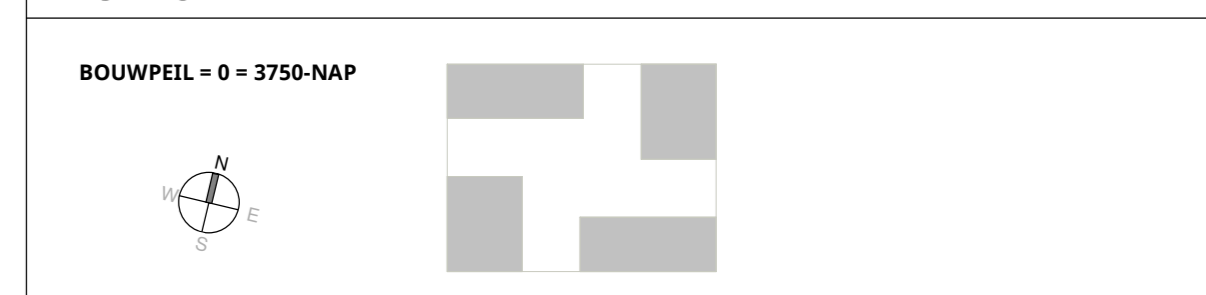

Project information table: Project (Woongebouw Alexandrium), Fase (Definitief Ontwerp), Onderdeel (Plattegrond daken), Schaal (1:100), Formaat (A0), Opdrachtgever (Triple Living), Datum (31-03-2021), Projectnummer (19013), Bladcode (DO-123).

