


Doorsnede G-1

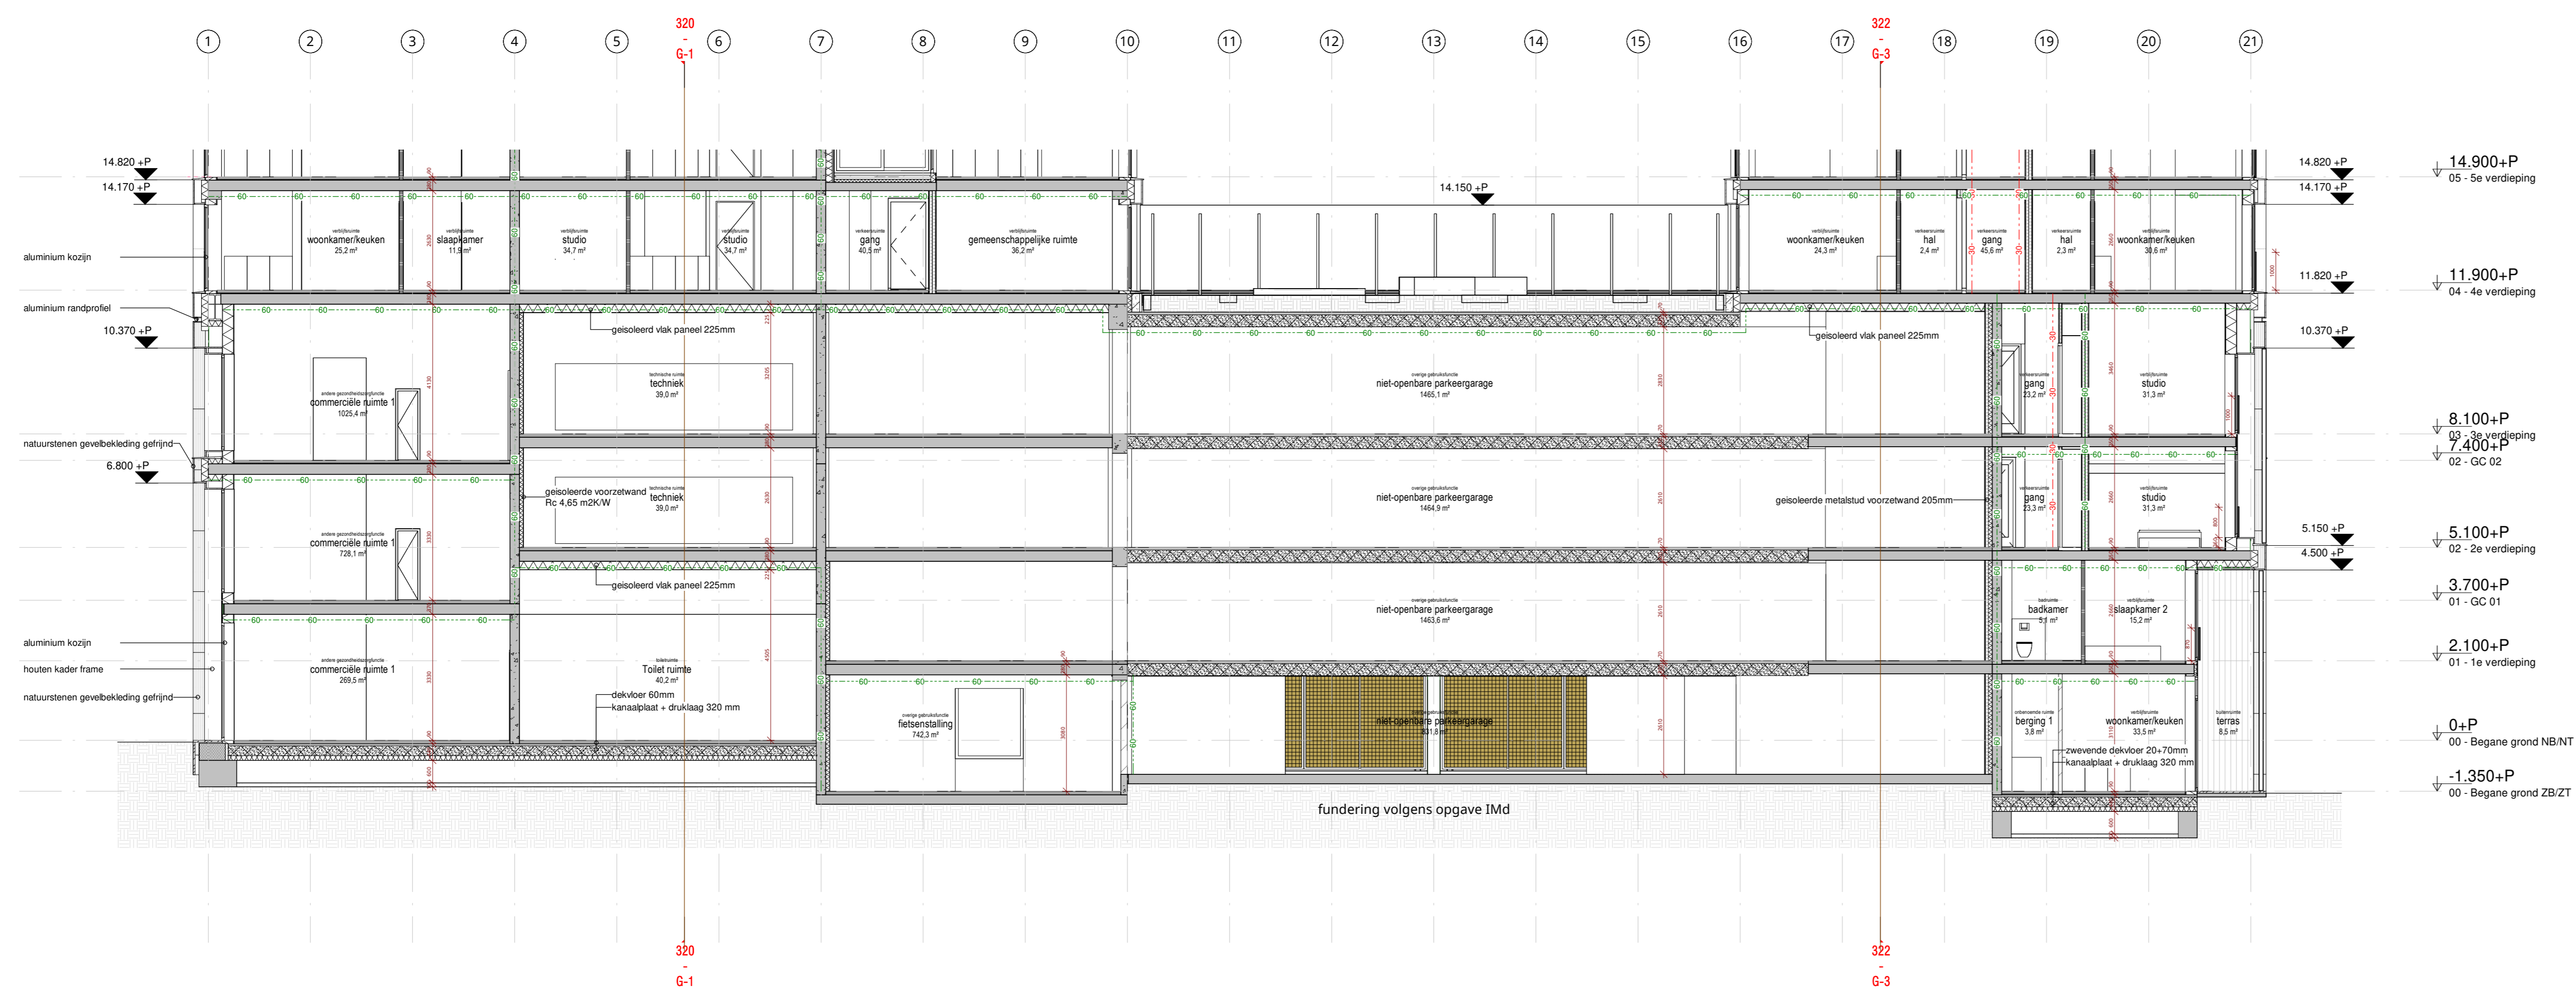

Doorsnede G-2

Project Woongebouw Alexandrium	Oprachtgever Triple Living
Fase Definitief Ontwerp	Datum 31-03-2021
Onderdeel Doorsneden G-1 / G-2	Projectnummer 19013
Schaal 1:100	Bladcode DO-320
Formaat A0 841,0 x 1188,0	
KCAP Architects&Planners Pieterstraat 27 3071 GR Rotterdam (NL) T +31 (0) 10 789 03 00 Postbus 50528 3007 JA Rotterdam www.kcap.eu rotterdam@kcap.eu	
KCAP	