

REVENOOI MATERIALEN / SYMBOLEN

Metalstud binnen- en voorzetwanden	
	prefab beton
	l.h.w.g. beton volgens loge constructie
	HSB-element
	isolatie minerale wol/hoogwaardig
	aluminium beglazing
	natuursteen gevelbekleding
	styroc kantplank
	stalen kolom gevuld met beton
	l.h.w.g. betonnen kolom
	stalen kolom
	anhydriet dekvlies, zoned
	zandcement dekvlies

REVENOOI BRANDVEILIGHEID

	zelfsluitende deur	schachtwanden 1 rijkig 60min brandwerend
	zelfsluitende deur, 30 minuten WBOBO	voorzeturen wachposten, voorzien van vrijloopdrager
	zelfsluitende deur, 60 minuten WBOBO	⬆ vrijloopdrager
	brandwerende deur 20 minuten WBOBO	⬆ vluchtrookaanleiding
	brandwerende deur 30 minuten WBOBO	⬆ vluchtrookaanleiding d.m.v. sticker
	brandwerende deur 60 minuten WBOBO	⬆ brandslanglang (slanglengte 30 meter)

REVENOOI REGELGEVING

minimale IC-waarden:	
dak	6,0 m ² W
plafonds uitragingen	6,0 m ² W
begane grondvloer	3,5 m ² W
U-waarden:	

EPC berekening, daglichtberekening, ventilatieberekening, geluidsoverlast, brandveiligheid volgens rapport LBP d.d. 20-09-2020
Deuren, ramen, kozijnen en vergelijkbare constructieonderdelen in een uitwendige schiedingconstructie die overeenkomstig NEN 5080, bereikbaar zijn, zullen overeenkomstig uitgevoerd worden.
Er wordt voldaan aan weerstandsklasse 2 uit NEN 5096



Dakafwerking / balkaf. c.f. NEN 4707 + W97
Dakveiligheid c.f. EN 795
Beglazing >85% = vloer uitvoeren c.f. NEN EN 1996, NEN EN 1991, NEN 2008
Dak-, vloer- en raamparties voldoen aan afdeling 2.1 Bouwbesluit:
Indien de vloer- en raamparties zijn vervaardigd van glas, wordt het 'niet bezwaakt'
als bedoeld in artikel 2.2 en 2.3 bepaald volgens NEN 2008
Voorzetwanden aangebreng c.f. artikel en 2.1.8.1 en 2.20 Bouwbesluit 2012

REVENOOI VERWERKING

Binnenwanden:	
• geen ledigwerk in weersgevoerde wanden, m.u.v. electra onder voorwaarden attest	
• geen ledigwerk in schachtwanden	
• koppel kamers van metalstudwanden afwerken met met beglazing	
Houten binnenkozijnen:	
• houten binnenkozijnen c.f. attesten brandwerend afstemmen / afkitten	

tegelfwerking:
balkamer: min. h = 2,1 m
toilet: min. h = 2,2 m

SITUATIE

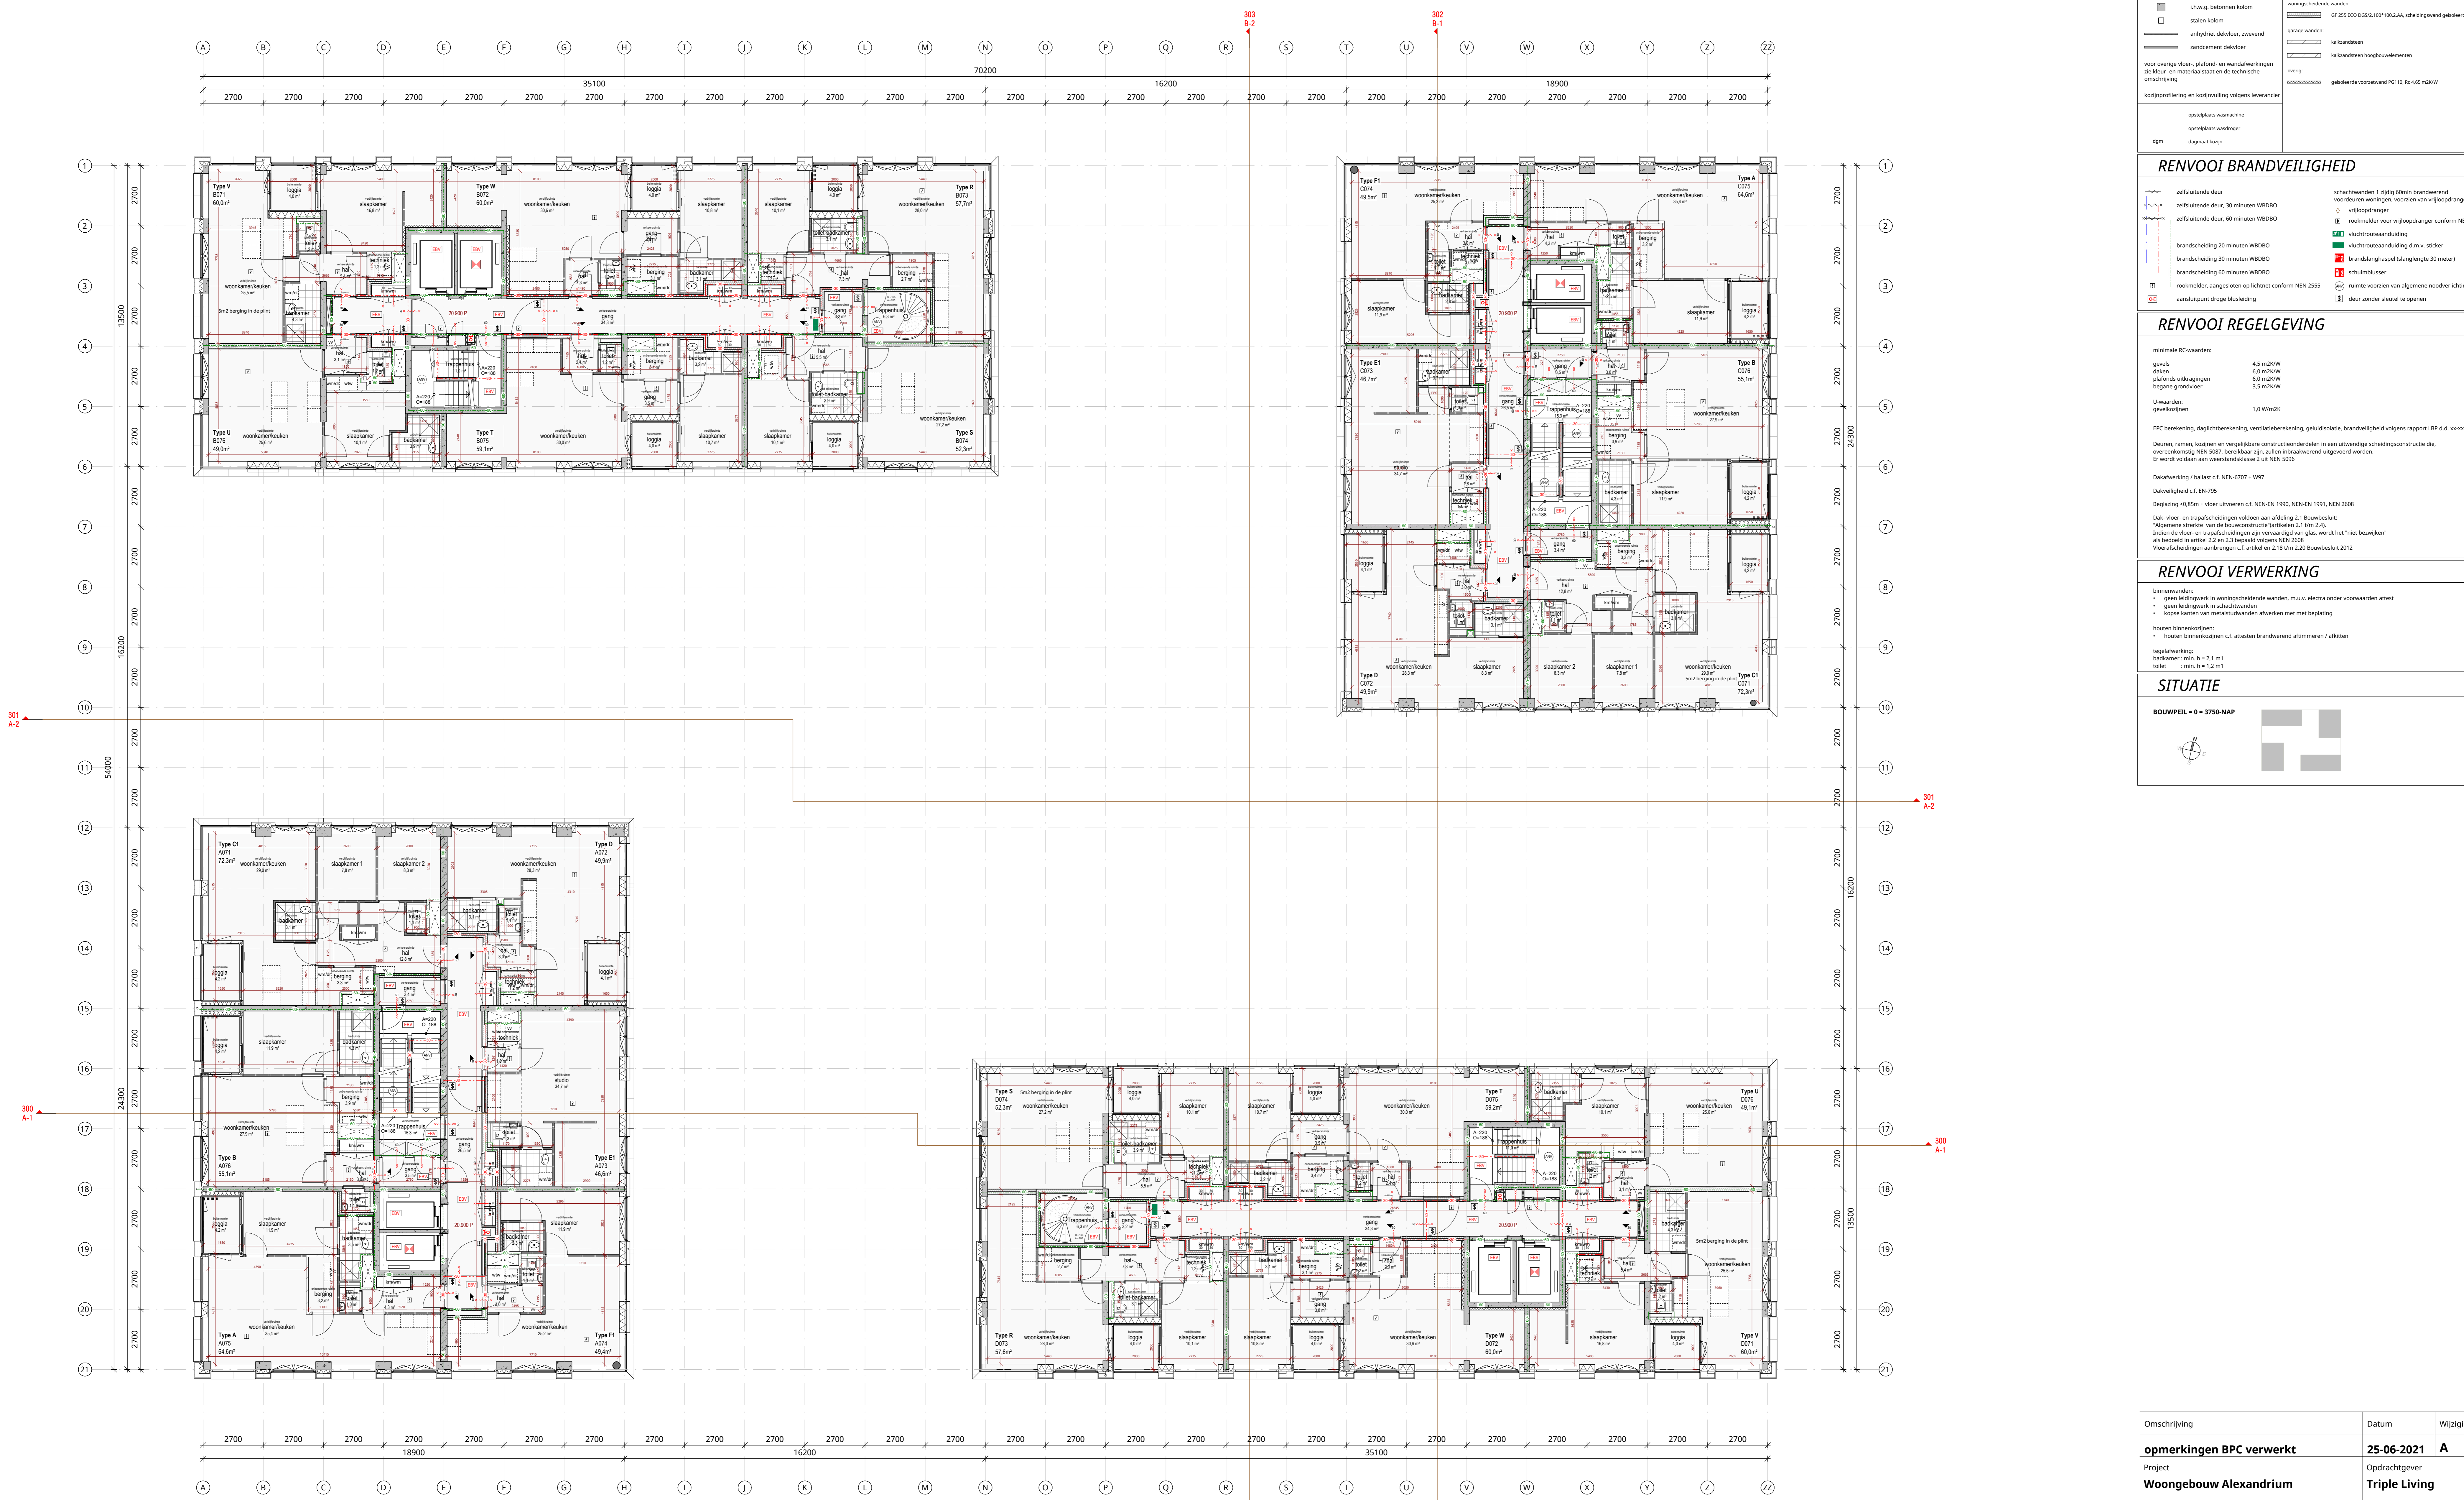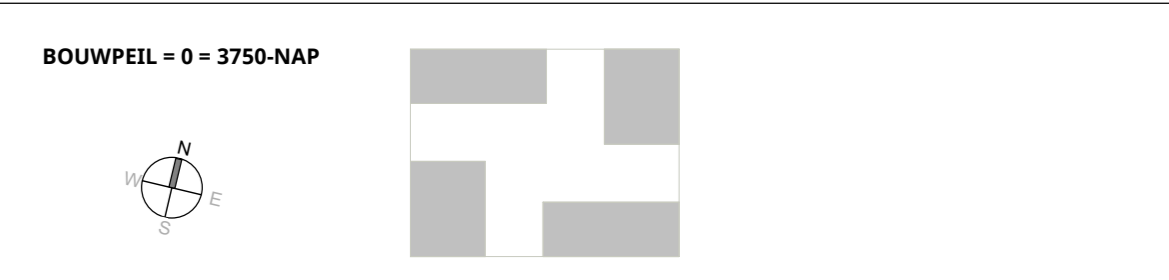

Omschrijving	Datum	Wijziging
opmerkingen BPC verwerkt	25-06-2021	A
Project	Opdrachtgever	
Woongebouw Alexandrium	Triple Living	
Fase	Datum	
Definitief Ontwerp	31-03-2021	
Onderdeel	Projectnummer	
Plattegrond 7e verdieping	19013	
Schaal	Formaat	Bladcode
1 : 100	A0 841,0 x 1188,0	DO-107