


Bijlage III

Aanvalsroutes brandweer

Situatietekening



Begane grond

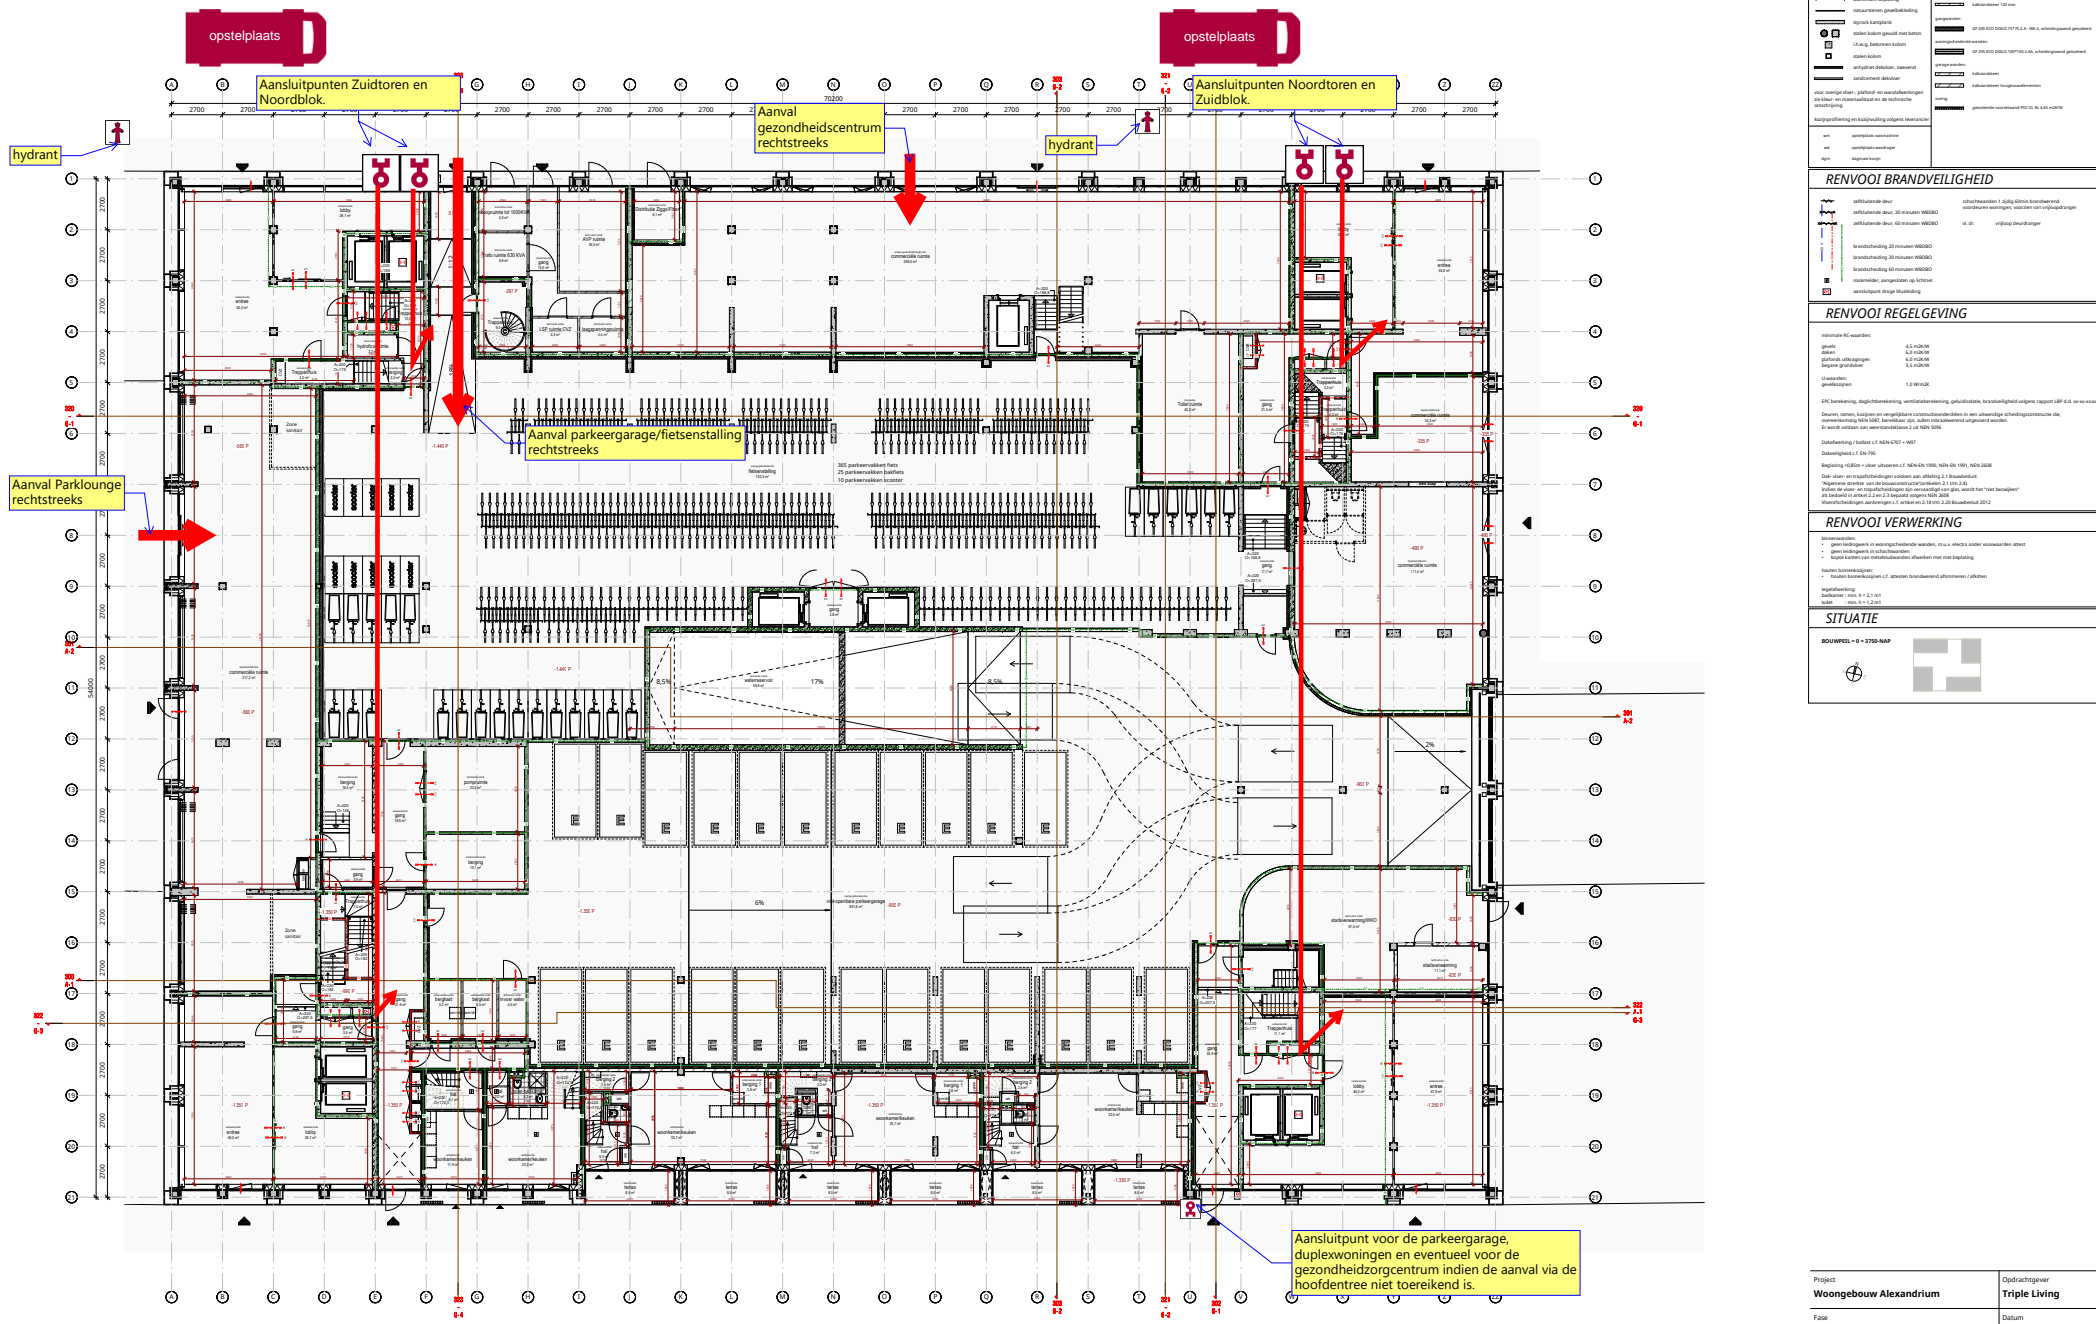

RENVOOI MATERIELEN / SYMBOLEN

















Project	Woongebouw Alexandrium	Opdrachtgever	Triple Living
Fase	Definitief Ontwerp	Datum	31-03-2021
Ondertitel	Plattegrond begane grond	Projectnummer	19013
Schaal	1 : 100	Bladcode	DO-100
KCAP Architects&Planners Postbus 50228 3021 BA Rotterdam (NL) T +31 (0) 10 789 02 00 www.kcap.nl rotterdam@kcap.eu		KCAP Postbus 50228 3021 BA Rotterdam (NL) T +31 (0) 10 789 02 00 www.kcap.nl rotterdam@kcap.eu	

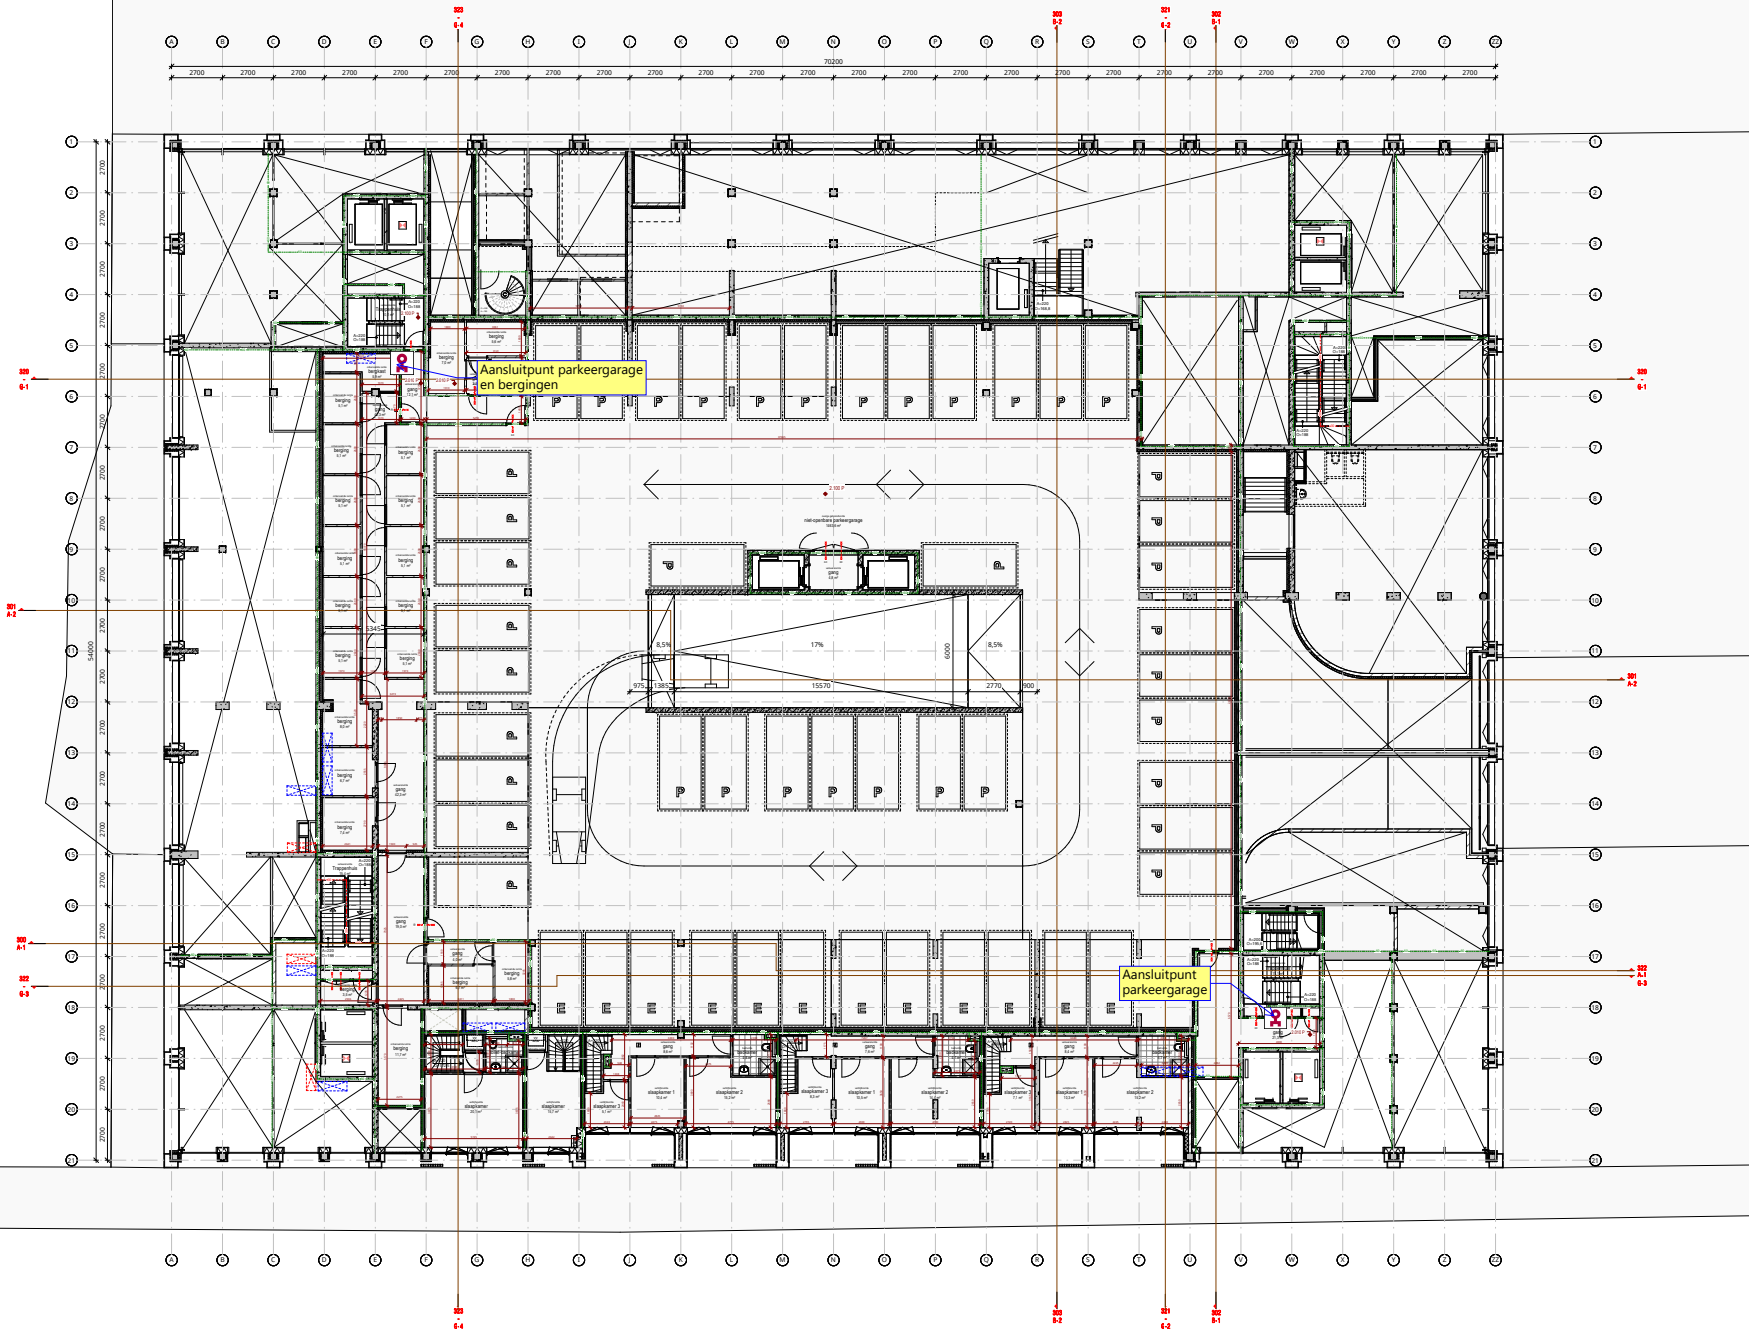

RENVOOI MATERIALEN / SYMBOLEN	






Project	Woongebouw Alexandrium	Opdrachtgever	Triple Living
Fase	Definitief Ontwerp	Datum	31-03-2021
Ondertitel	Plattegrond 1e verdieping	Projectnummer	19013
Schaal	1:100	Bladcode	DO-101



4^e verdieping

Principe voor bovenliggende bouwlagen zijn gelijk aan deze

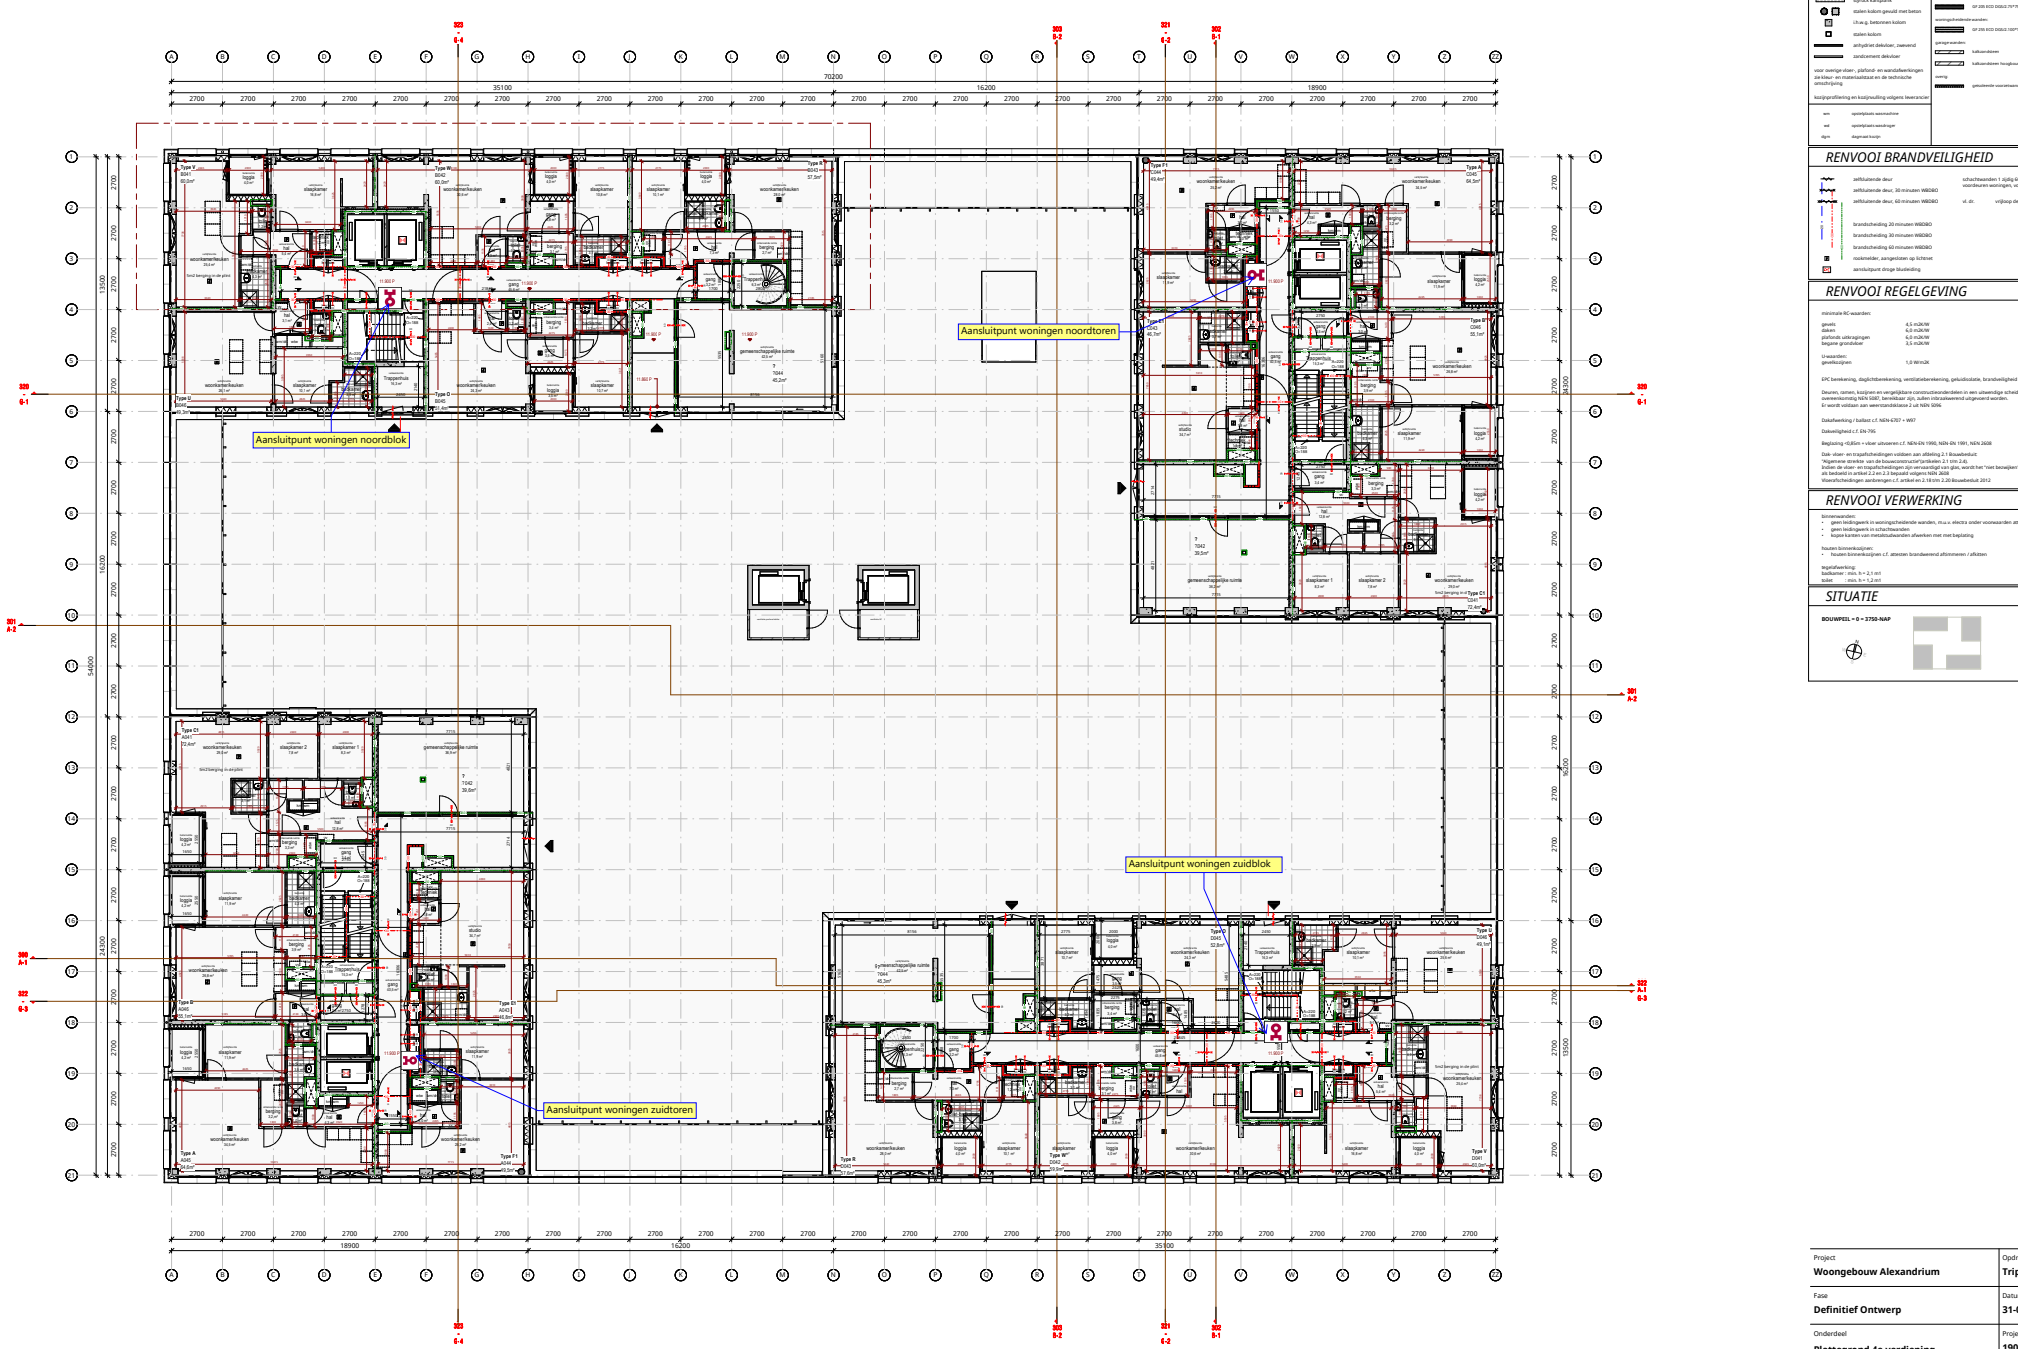

RENVOOI MATERIALEN / SYMBOLEN	




SITUATIE	

Project	Woongebouw Alexandrium	Opdrachtgever	Triple Living
Fase	Definitief Ontwerp	Datum	31-03-2021
Ondertitel	Plattegrond 4e verdieping	Projectnummer	19013
Schaal	1:100	Bladcode	DO-104
Formaat	A0		
	118x0		
KCAP Architects&Planners	Postbus 50228 3007 BA Rotterdam (NL) www.kcap.nl T +31 (0) 10 799 03 00	KCAP	