

**NOTICE**  
 DE TEKENINGEN EN ANDERE INFORMATIE OP DEZE TEKENING ZIJN EIGENDOM VAN BRISTOL MYERS SQUIBB. TECHNICAL OPERATIONS DIVISIONS, FACILITIES ENGINEERING EN WORDT AAN UITLIEFEND ONDER VOORBEREIDING VAN TERUGNAME OF VERDRIEF EN OP DE UITDRUKKELIJKE VOORWAARDE DAT ALLE VERTROUWELIJKE ONDERWERPEN STRIKT VERTROUWELIJK WORDEN GEHOUDEN EN NIET ZAL WORDEN GEBRUIKT OP ENH NIJZ DIE SCHADELIJK IS VOOR DE BELANGEN VAN BRISTOL MYERS SQUIBB. TECHNICAL OPERATIONS DIVISION, FACILITIES ENGINEERING EN VOOR GEEN ENKEEL ANDER DOEL DAN DEZE LENING.

**NOTES**

1. VERWIJZING NAAR LEGENDA & SYMBOLEN TEKENINGEN: NUMMERS LEI-310-E-01-001, LEI-310-E-01-002 & LEI-310-E-01-003.
2. NOODVERLICHTINGARMATUREN ZULLEN OP 100% VERKOZEN WORDEN IN DE NOODSTAND OP HET CENTRALE BATTERIJSYSTEEM.
3. NOODVERLICHTING ZAL WORDEN AANGEBRACHT IN DE LIPSCHACHTEN, HEFTBUCKS, EN LIFTKOKERS VOLGENS LOKALE EN NATIONALE REGELGEVING.
4. NOODVERLICHTING ZAL WORDEN VERSTREKT IN OUBEREIENSTEMMING MET DE RICHTLIJNEN VOLGENS BOUWBELETT 2012, DE WET ARBEIDSCONDITIEGEGEDEN (ARBOWET) EN NEN-NEN-EN-1838.
5. DE CENTRALE BATTERIJ NOODVERLICHTING SYSTEEM IS VOORZEEN MET STROOM VIA HET NOODSTROOM AGGREGAAT.
6. NOODVERLICHTING EN UITGANGSTEKENIS ZULLEN VOORZIEN ZIJN VOLGENS LOKAAL EN NATIONAAL REGELGEVING INCLUSIEF VAN: NEN-EN-1838, NEN-EN-ISO 7010, NEN-3011, NEN-EN-50171, NEN-EN-IEC 60994-2-22, NEN-1010.

**LEGEND**

E - NOODVERLICHTINGARMATUUR


GOEDGEKEURD DOOR: EB

TEKENER: Author

PROJECTLEIDER: EB

INGENIEUR MANAGER:

KWALITEITSVERZEKE RING:

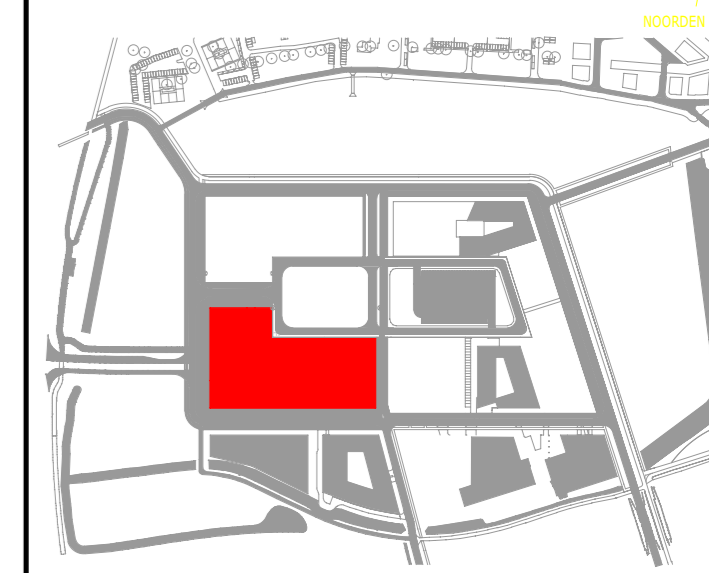

REV	DATE	DESCRIPTION	BY
A	15/06/2021	DEFINITIEF	JOB

**Bristol Myers Squibb**

TITLE: VERLICHTING & NOODVERLICHTING LAYOUT - TUSSENVERDIEPING & LOCORBARPLAATOND - BLAD 3 VAN 3

PROJECT: EU CELL THERAPY FACILITY

PHASE: DEFINITIEF

LOCATION: LEIDEN BIO SCIENCE PARK NETHERLANDS


CAR: 110621 SHEET: 3 OF 3

SCHAAL: 1:100 DRAWING #: LEI-310-E-12-006-PMT

PROJECTLEIDER: EB JOB

SCHRIJVER: COC

DISCIPLINE: SYSTEM: APPARATUUR: CSH CATEGORIE: NAAM VAN HET OBJECT: DOCUMENT TYPE: ADELUNG:

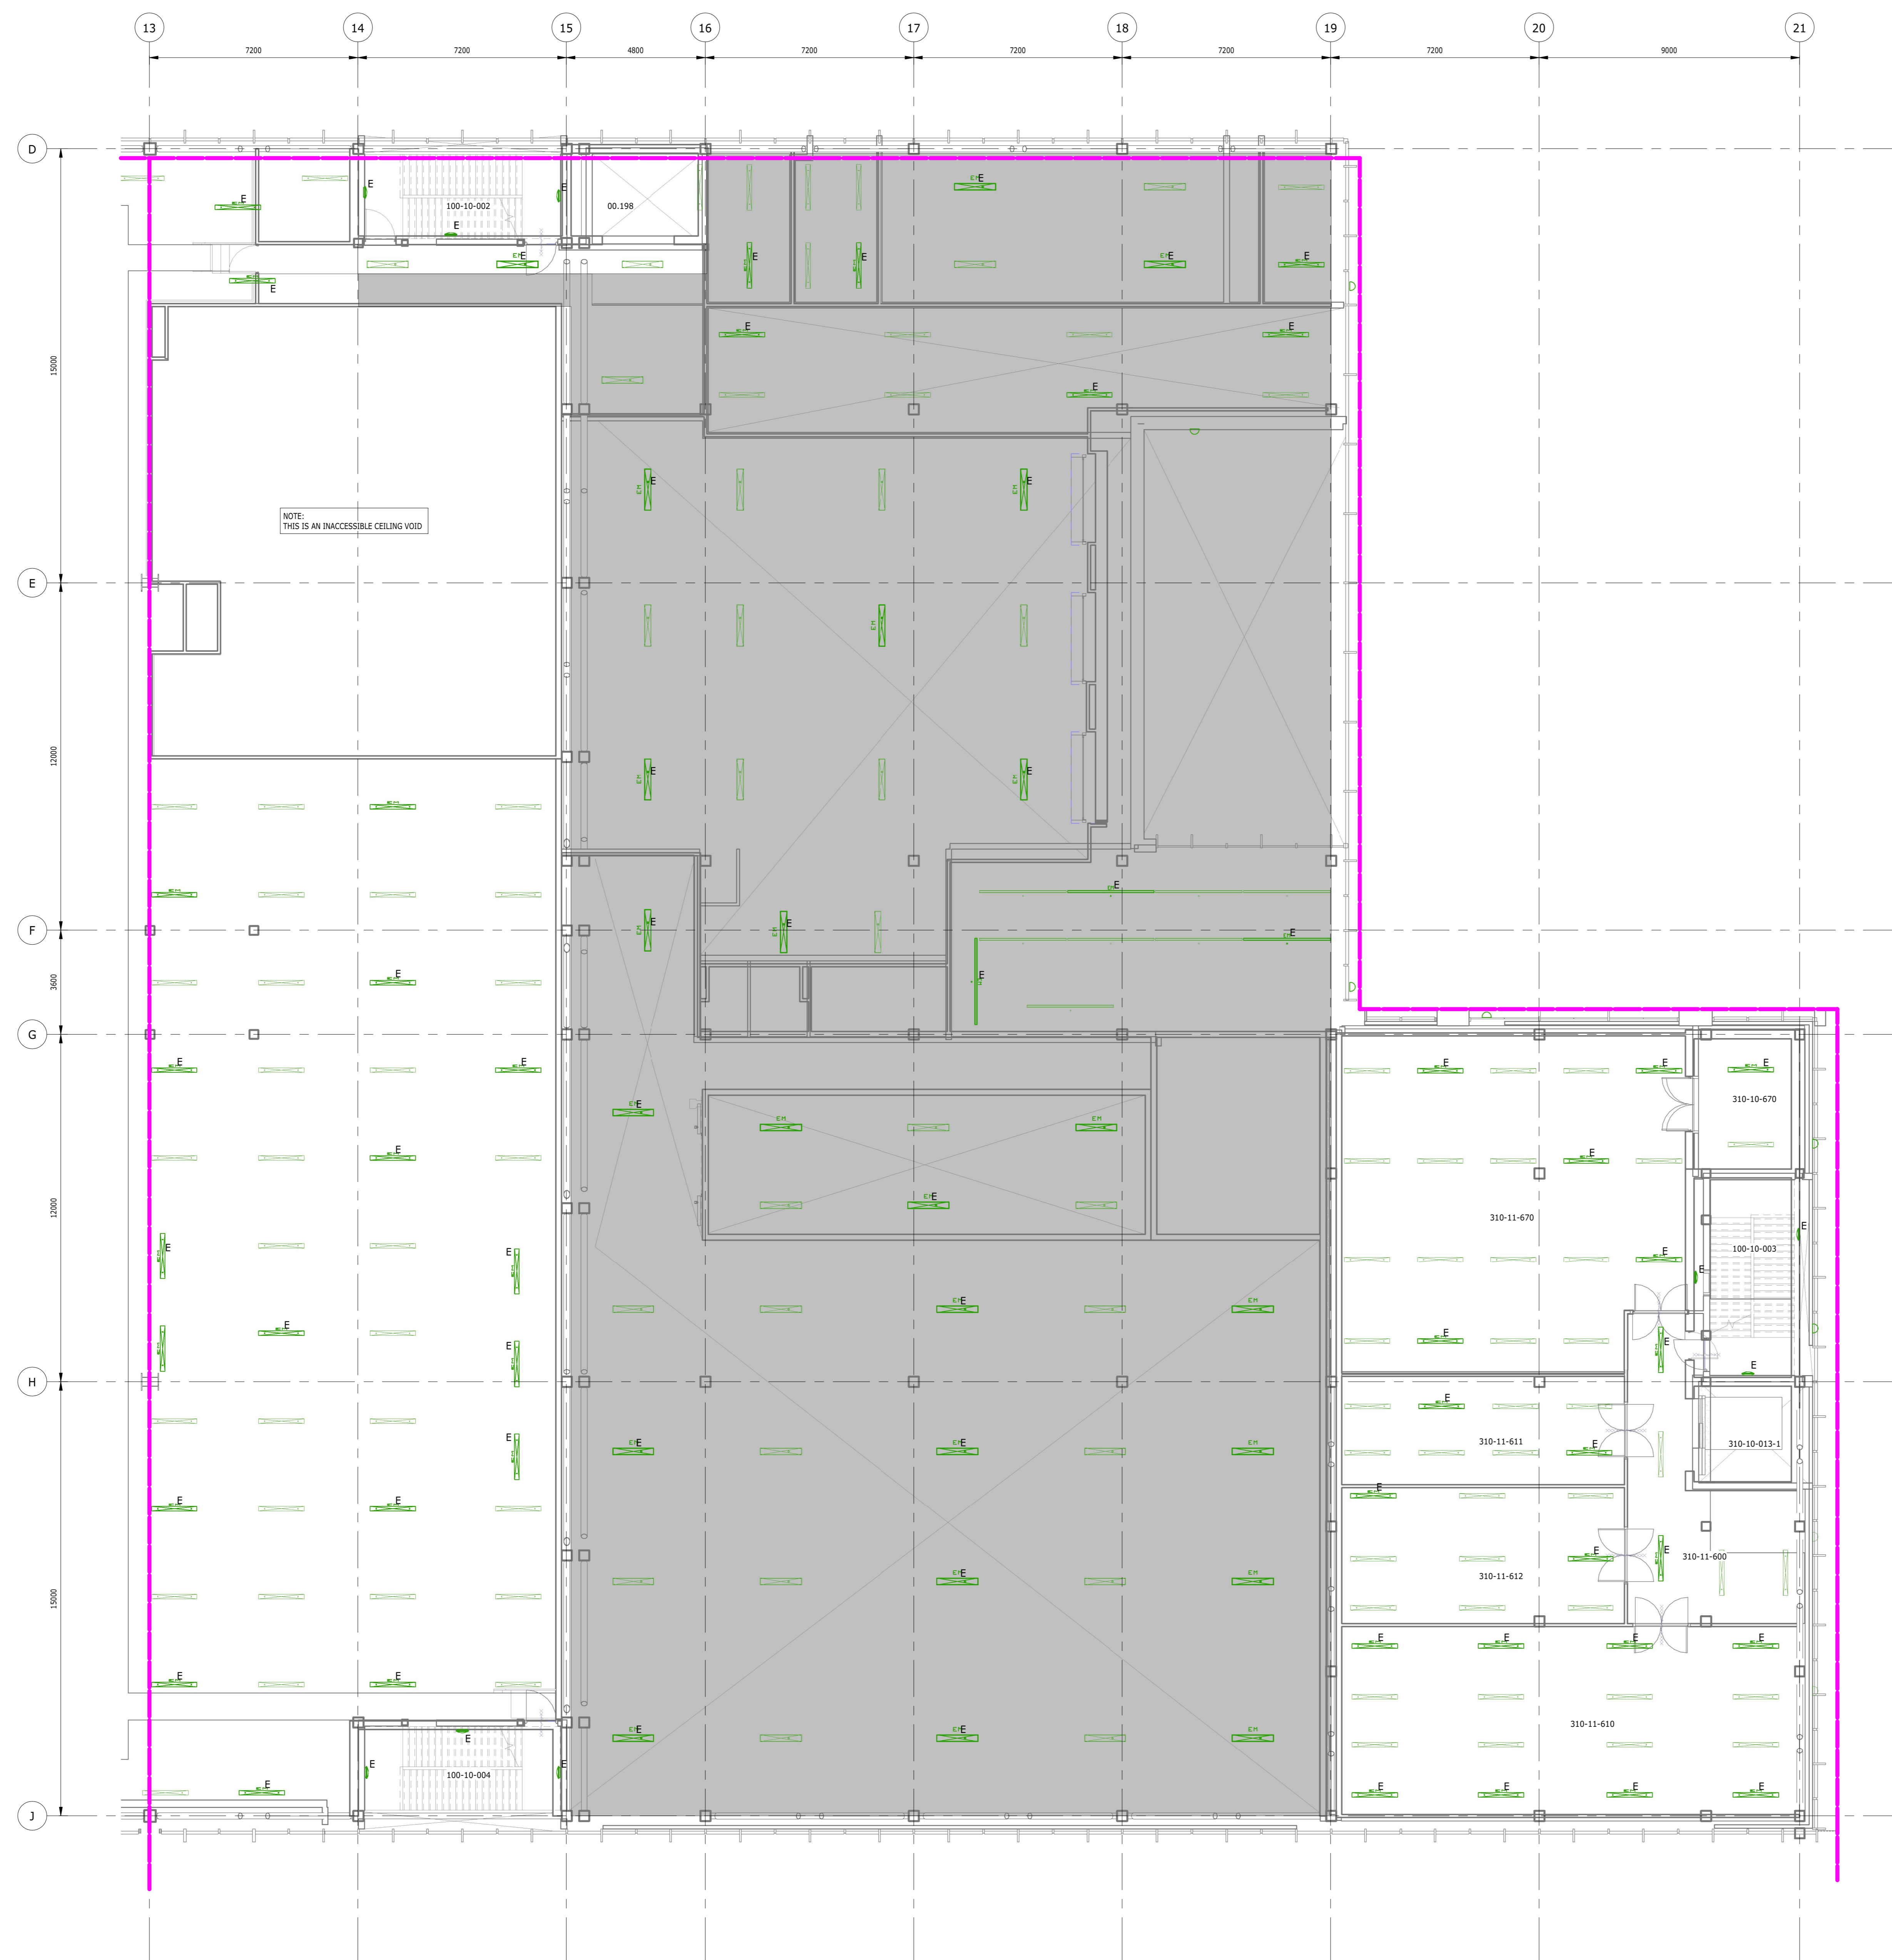



**DOC-COM002 : Document Status Change**

**Author:** Mary Shaw, DPS Group

**Date:** 14-Jun-2021 16:03 WET

**Comment** Document Status was changed from DPS - TA (Technical Approval) to DPS - QA (QA Approved) by Mary Shaw,  
**Content:** DPS Group on 14-Jun-2021.Reason for Change : q/a approved.

**Comment Distribution**

**Recipient**

Kieran Fallon, DPS Group  
Sean Kinnane, DPS Group  
Eddie Bolger, DPS Group  
Claire Connor, DPS Group  
James O'Boyle, DPS Group  
Gavin Elliott, DPS Group  
Elizabeth Fagan, DPS Group  
Philip Gamble, DPS Group  
Niall Kissane, DPS Group

**DOC-COM003 : Document Status Change**

**Author:** Philip Gamble, DPS Group

**Date:** 14-Jun-2021 16:26 WET

**Comment** Document Status was changed from DPS - QA (QA Approved) to DPS - PM (PM Approved) by Philip Gamble,  
**Content:** DPS Group on 14-Jun-2021.Reason for Change : PM Approved.

**Comment Distribution**

**Recipient**

Mary Shaw, DPS Group  
Kieran Fallon, DPS Group  
Sean Kinnane, DPS Group  
Eddie Bolger, DPS Group  
Claire Connor, DPS Group  
James O'Boyle, DPS Group  
Gavin Elliott, DPS Group  
Elizabeth Fagan, DPS Group  
Niall Kissane, DPS Group