


**NOTICE**  
 DE TEKENINGEN EN ANDERE INFORMATIE OP DEZE TEKENING ZIJN EIGENDOM VAN BRISTOL MYERS SQUIBB. TECHNICAL OPERATIONS DIVISIONS, FACILITIES ENGINEERING EN WORDT AAN UITLENDEND ONDER VOORBEHOUD VAN TERUGGAVE OF VERZOEK EN OP DE UITDRUKKELIJKE VOORWAARDE DAT ALLE VERTROUWELIJKE ONDERWERPEN STRIKT VERTROUWELIJK WORDEN GEHOUDEN EN NIET ZAL WORDEN GEBRUIKT OP ENH WILZIE SCHADELIJK IS VOOR DE BELANGEN VAN BRISTOL MYERS SQUIBB. TECHNICAL OPERATIONS DIVISION, FACILITIES ENGINEERING EN VOOR GEEN ENKEEL ANDER DOEL DAN DEZE LENING.

**NOTES**

1. VERWIJZING NAAR LEGENDA & SYMBOLEN TEKENINGEN: NUMMERS LEI-310-E-01-001, LEI-310-E-01-002 & LEI-310-E-01-003.
2. NOODVERLICHTINGARMATUUREN ZULLEN OP 100% VERKOZEN BRANDE IN DE NOODSTAD OP HET CENTRALE BATTERIESTYEM.
3. NOODVERLICHTING ZAL WORDEN AANGEBRACHT IN DE LIFTSCHACHTEN, HEFTRUCKS, EN LIFTKOKERS VOLGENS LOKALE EN NATIONALE REGELGEVING.
4. NOODVERLICHTING ZAL WORDEN VERSTREKT IN OUBERENSTEMMING MET DE RICHTLIJNEN VOLGENS BOUWBELETT 2012, DE WET ARBEIDSCONDITIEGEGEDEN (ARBOWET) EN NEN-NEN-EN-1838.
5. DE CENTRALE BATTERIJ NOODVERLICHTING SYSTEEM IS VOORZEEN MET STROOM VIA HET NOODSTROOM AGGREGAAT.
6. NOODVERLICHTING EN UITGANGSTEKENS ZALLEN VOORZIEN ZIJN VOLGENS LOKAAL EN NATIONAAL REGELGEVING INCLUSIEF VAN: NEN-EN-1838, NEN-EN-ISO 7010, NEN-311, NEN-EN-50171, NEN-EN-IEC 60998-2-22, NEN-1010.

**LEGEND**

E - NOODVERLICHTINGARMATUUR

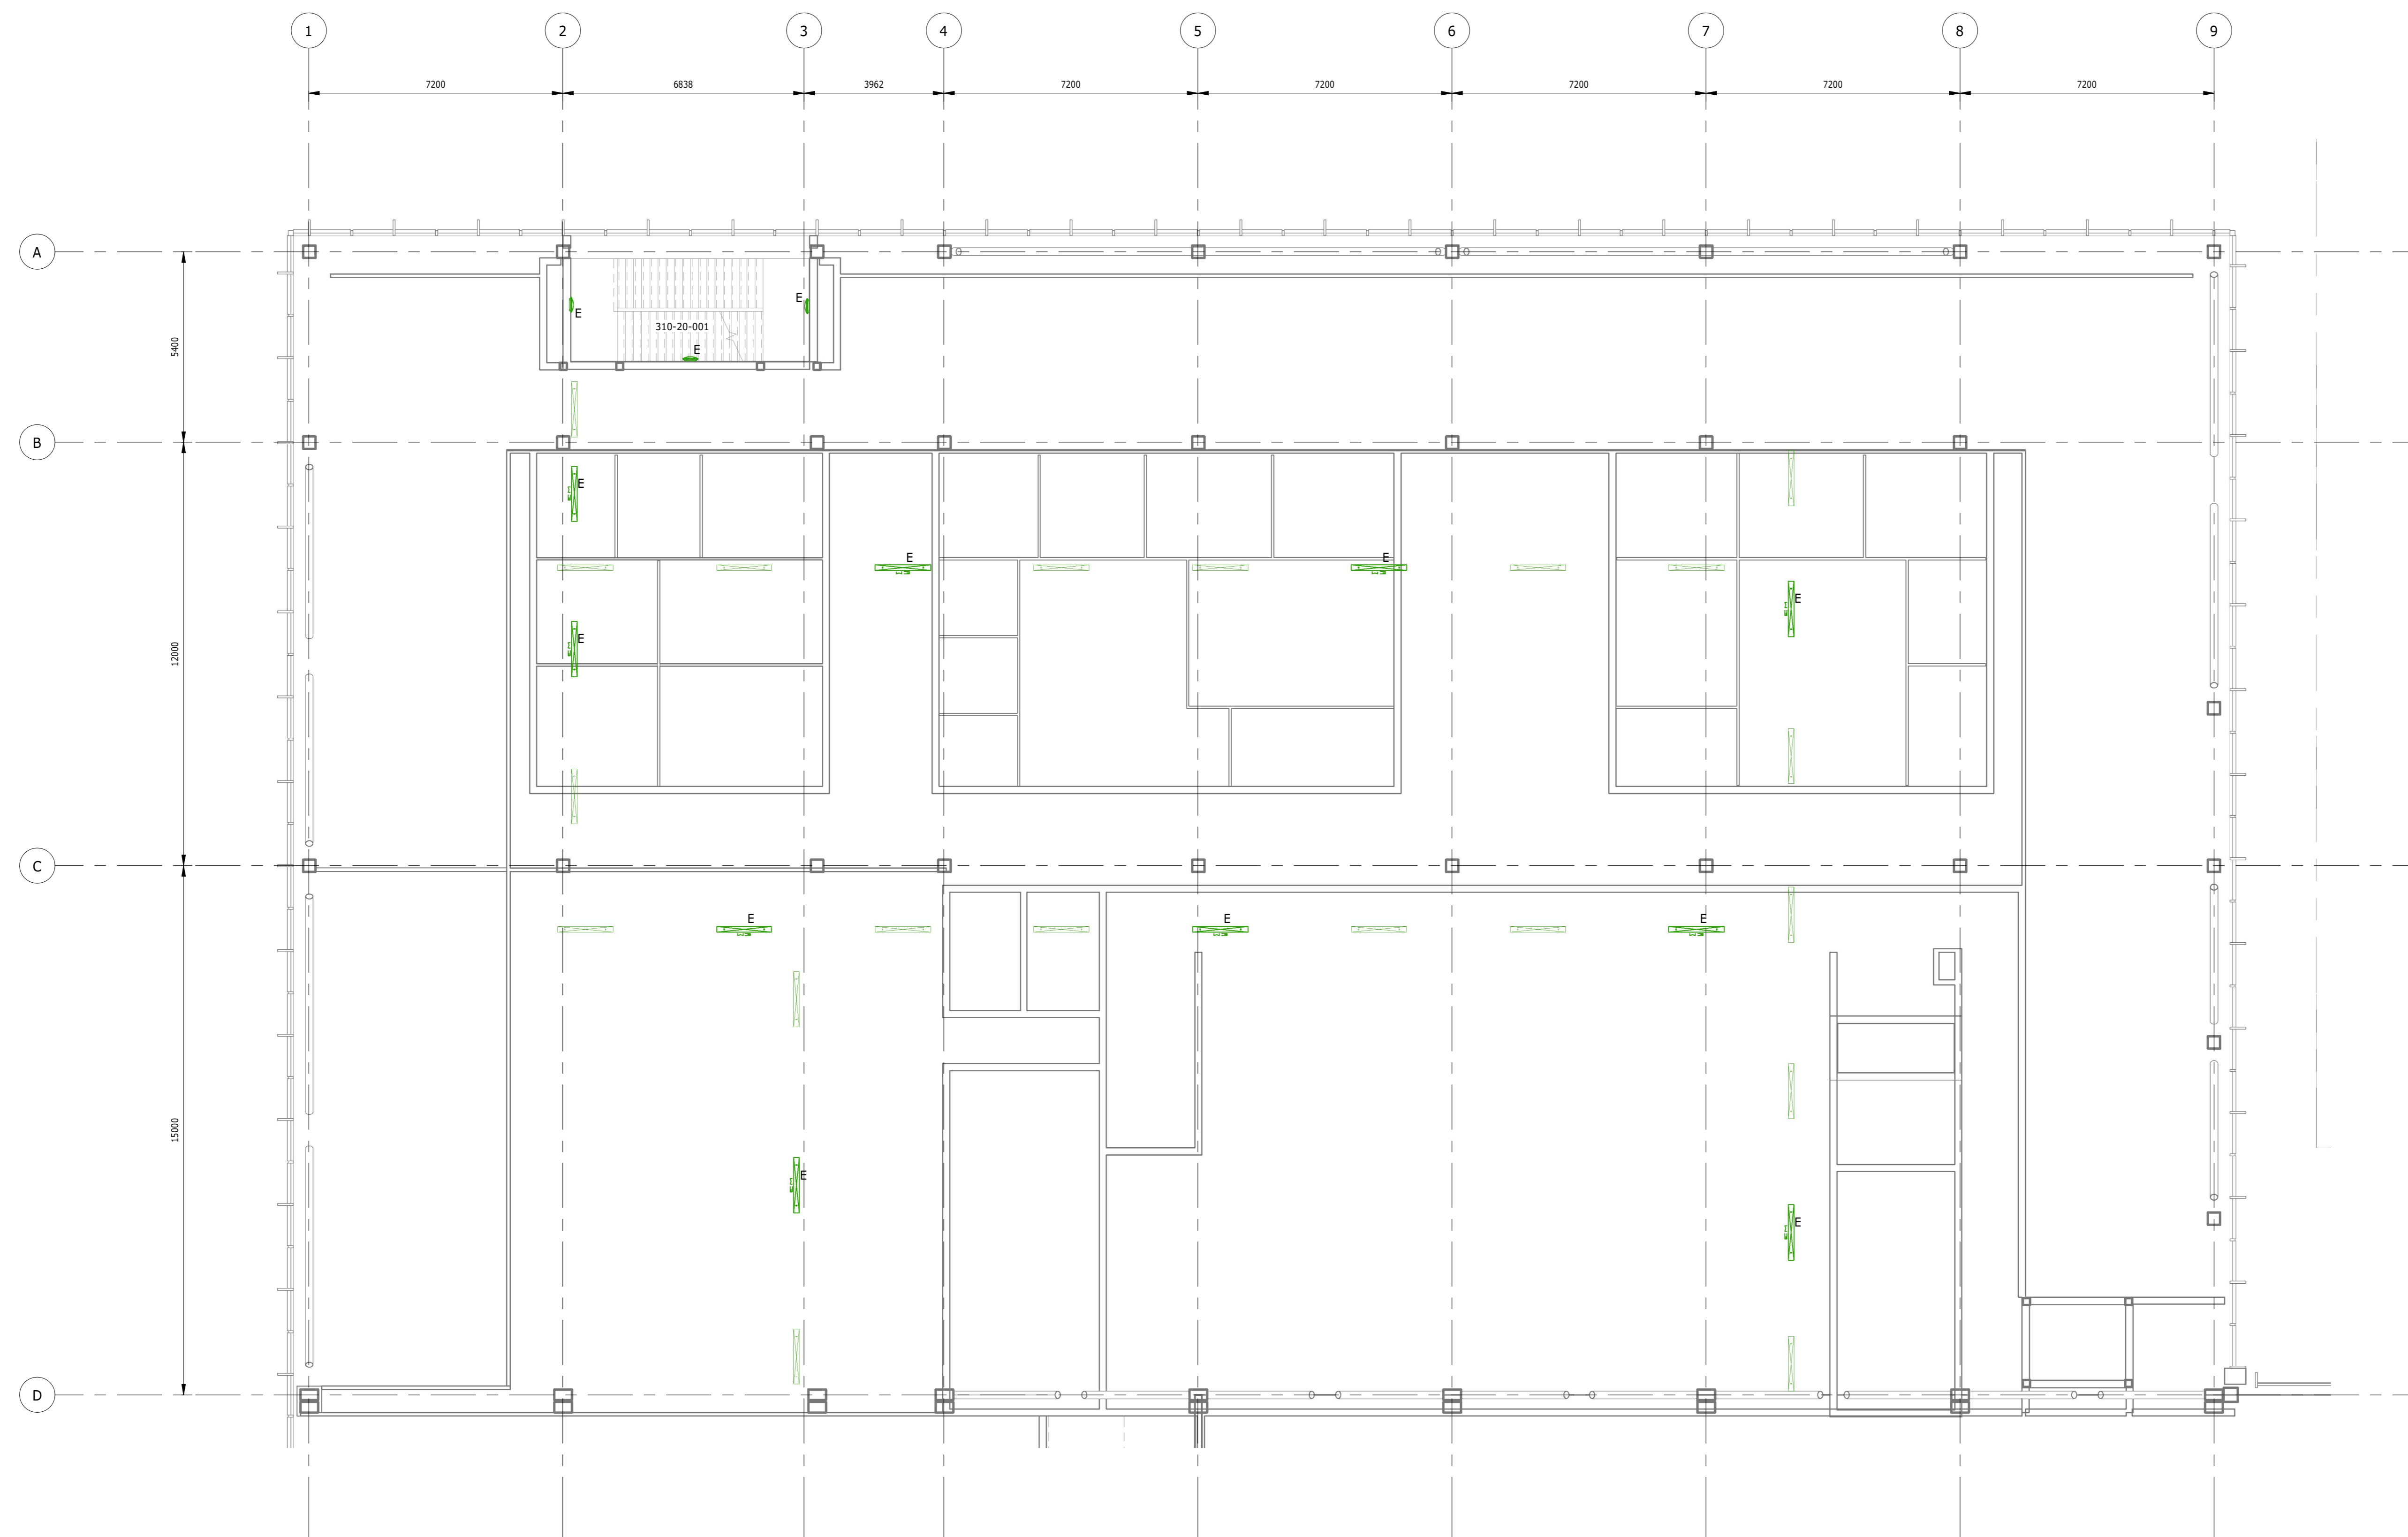


GOEDGEKEURD DOOR: EB

TEKENER: Author

PROJECTLEIDER: EB

INGENIEUR MANAGER:

KWALITEITSVERZEKE RING:

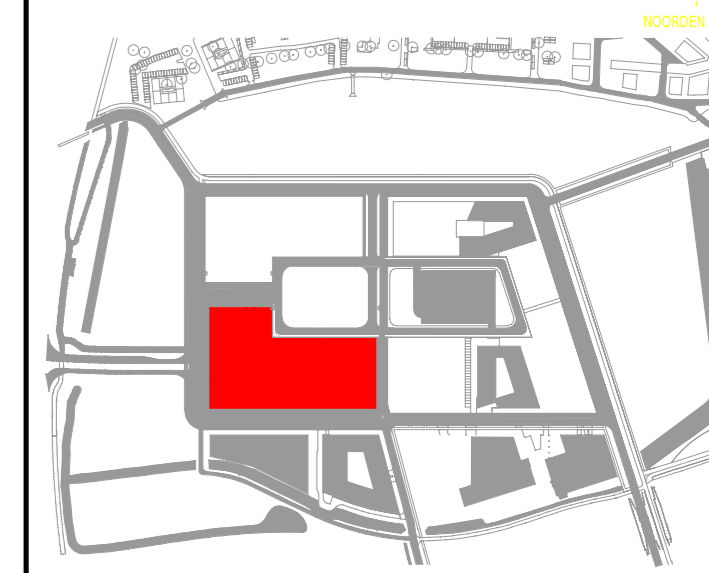

REV	DATE	DESCRIPTION	BY
A	15/06/2021	DEFINITIEF	EB

**Bristol Myers Squibb**

TITLE: VERLICHTING & NOODVERLICHTING LAYOUT - EERSTE VERDIEPING (COORDEINATIE)

PROJECT: EU CELL THERAPY FACILITY

PHASE: DEFINITIEF

LOCATION: LEIDEN BIO SCIENCE PARK NETHERLANDS

CAR:	110621	SHEET:	1 OF 1
SCHAAL:	1 : 100	DRAWING #:	
PROJECTLEIDER:	EB	LEI-310-E-12-010-PMT	
ONTWERPER:	JOB		
NAAM VAN DE LEVERANCIER:			
SCHRIJVER:	COC		
DISCIPLINE:			
SYSTEEM:			
SYSTEEM:			
APPARATUUR:			
CSH CATEGORIE:			
NAAM VAN HET OBJECT:			
DOCUMENT TYPE:			
AFDELING:			



**DOC-COM002 : Document Status Change**

**Author:** Mary Shaw, DPS Group

**Date:** 14-Jun-2021 15:38 WET

**Comment** Document Status was changed from DPS - TA (Technical Approval) to DPS - QA (QA Approved) by Mary Shaw,  
**Content:** DPS Group on 14-Jun-2021.Reason for Change : q/a approved.

**Comment Distribution**

**Recipient**

Kieran Fallon, DPS Group  
Sean Kinnane, DPS Group  
Eddie Bolger, DPS Group  
Claire Connor, DPS Group  
James O'Boyle, DPS Group  
Gavin Elliott, DPS Group  
Elizabeth Fagan, DPS Group  
Philip Gamble, DPS Group  
Niall Kissane, DPS Group

**DOC-COM003 : Document Status Change**

**Author:** Philip Gamble, DPS Group

**Date:** 14-Jun-2021 15:57 WET

**Comment** Document Status was changed from DPS - QA (QA Approved) to DPS - PM (PM Approved) by Philip Gamble,  
**Content:** DPS Group on 14-Jun-2021.Reason for Change : PM Approved.

**Comment Distribution**

**Recipient**

Mary Shaw, DPS Group  
Kieran Fallon, DPS Group  
Sean Kinnane, DPS Group  
Eddie Bolger, DPS Group  
Claire Connor, DPS Group  
James O'Boyle, DPS Group  
Gavin Elliott, DPS Group  
Elizabeth Fagan, DPS Group  
Niall Kissane, DPS Group