


NOTICE
 DE TEKENINGEN EN ANDERE INFORMATIE OP DEZE TEKENING ZIJN EIGENDOM VAN BRISTOL MYERS SQUIBB. TECHNICAL OPERATIONS DIVISIONS, FACILITIES ENGINEERING EN WORDT AAN LIJTTREKEND ONDER VOORBEREIDING VAN TEGENWOORDIGE OF VERDER EN OP DE UITDRUKKELIJKE VOORWAARDE DAT ALLE VERTROUWELIJKE ONDERWERPEN STRIKT VERTROUWELIJK WORDEN GEHOUDEN EN NIET ZAL WORDEN GEBRUIKT OP ENIG WIJZE DIE SCHADELIJK IS VOOR DE BELANGEN VAN BRISTOL MYERS SQUIBB. TECHNICAL OPERATIONS DIVISION, FACILITIES ENGINEERING EN VOOR EEN ENKEEL ANDER DOEL DAN DEZE LENING.

- NOTES**
1. VERWIJZING NAAR LEGENDA & SYMBOLEN TEKENINGEN: NUMMERS LEI-310-E-01-001, LEI-310-E-01-002 & LEI-310-E-01-003.
 2. NOODVERLICHTINGARMATUUREN ZULLEN OP 100% VERKOZEN BRANDE IN DIE NOODSTAND OP HET CENTRALE BATTERIJSTEL.
 3. NOODVERLICHTING ZAL WORDEN AANGEBRACHT IN DE LIFTSCHACHTEN, HEFTRUCKS, EN LIFTKOKERS VOLGENS LOKALE EN NATIONALE REGELGEVING.
 4. NOODVERLICHTING ZAL WORDEN VERSTREKT IN OUBERENSTEMMING MET DE RICHTLIJNEN VOLGENS BOUWBELETT 2012, DE WET ARBEIDSCONDITIEGEGEDEN (ARBOWET) EN NEN-NEN-EN-1838.
 5. DE CENTRALE BATTERIJ NOODVERLICHTING SYSTEEM IS VOORZIEEN MET STROOM VIA HET NOODSTROOM AGGREGAAT.
 6. NOODVERLICHTING EN UITGANGSTEKENS ZULLEN VOORZIEN ZIJN VOLGENS LOKAAL EN NATIONAAL REGELGEVING INCLUSIEF VAN: NEN-EN-1838, NEN-EN-180 7010, NEN 301, NEN-EN-50171, NEN-EN-IEC 60989-2-22, NEN 1010.

LEGEND
 E - NOODVERLICHTINGARMATUUR

GOEDGEKEURD DOOR:	EB
TEKENER:	Author
PROJECTLEIDER:	EB
INGENIEUR MANAGER:	
KWALITEITSVERZEKE RING:	

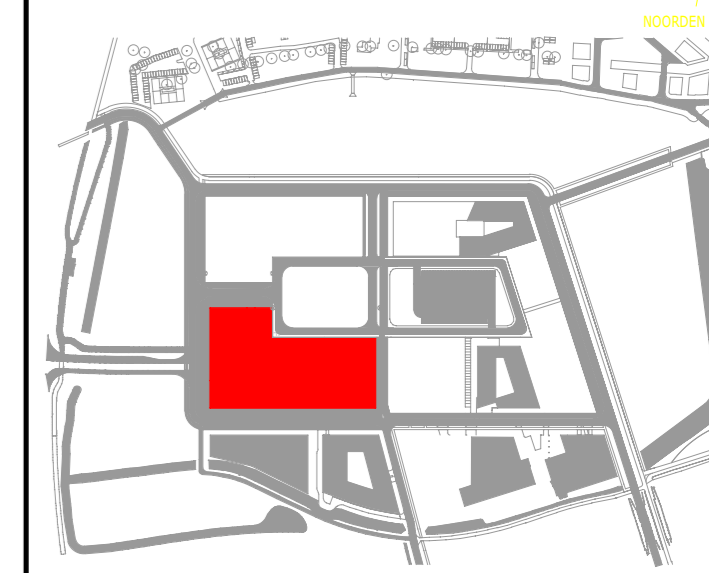


A	15/06/2021	DEFINITIEF	DOOR
REV	DATE	OMSCHRIJVING	DOOR

Bristol Myers Squibb

TITLE: VERLICHTING & NOODVERLICHTING LAYOUT - DAKNIVEAU - BLAD 2 VAN 3
 PROJECT: EU CELL THERAPY FACILITY
 PHASE: DEFINITIEF
 LOCATION: LEIDEN BIO SCIENCE PARK NETHERLANDS

CAR: 110621 SHEET: 2 OF 3
 SCHAALE: 1:100 DRAWING #: LEI-310-E-12-012-PMT
 PROJECTLEIDER: EB JOB
 ONTWERPER: JOB
 NAAM VAN DE LEVERANCIER:
 SCHRIJVER: COC
 DISCIPLINE:
 SYSTEEM:
 SYSTEEM:
 APPARATUUR:
 CSH CATEGORIE:
 NAAM VAN HET OBJECT:
 DOCUMENT TYPE:
 AFDELING:

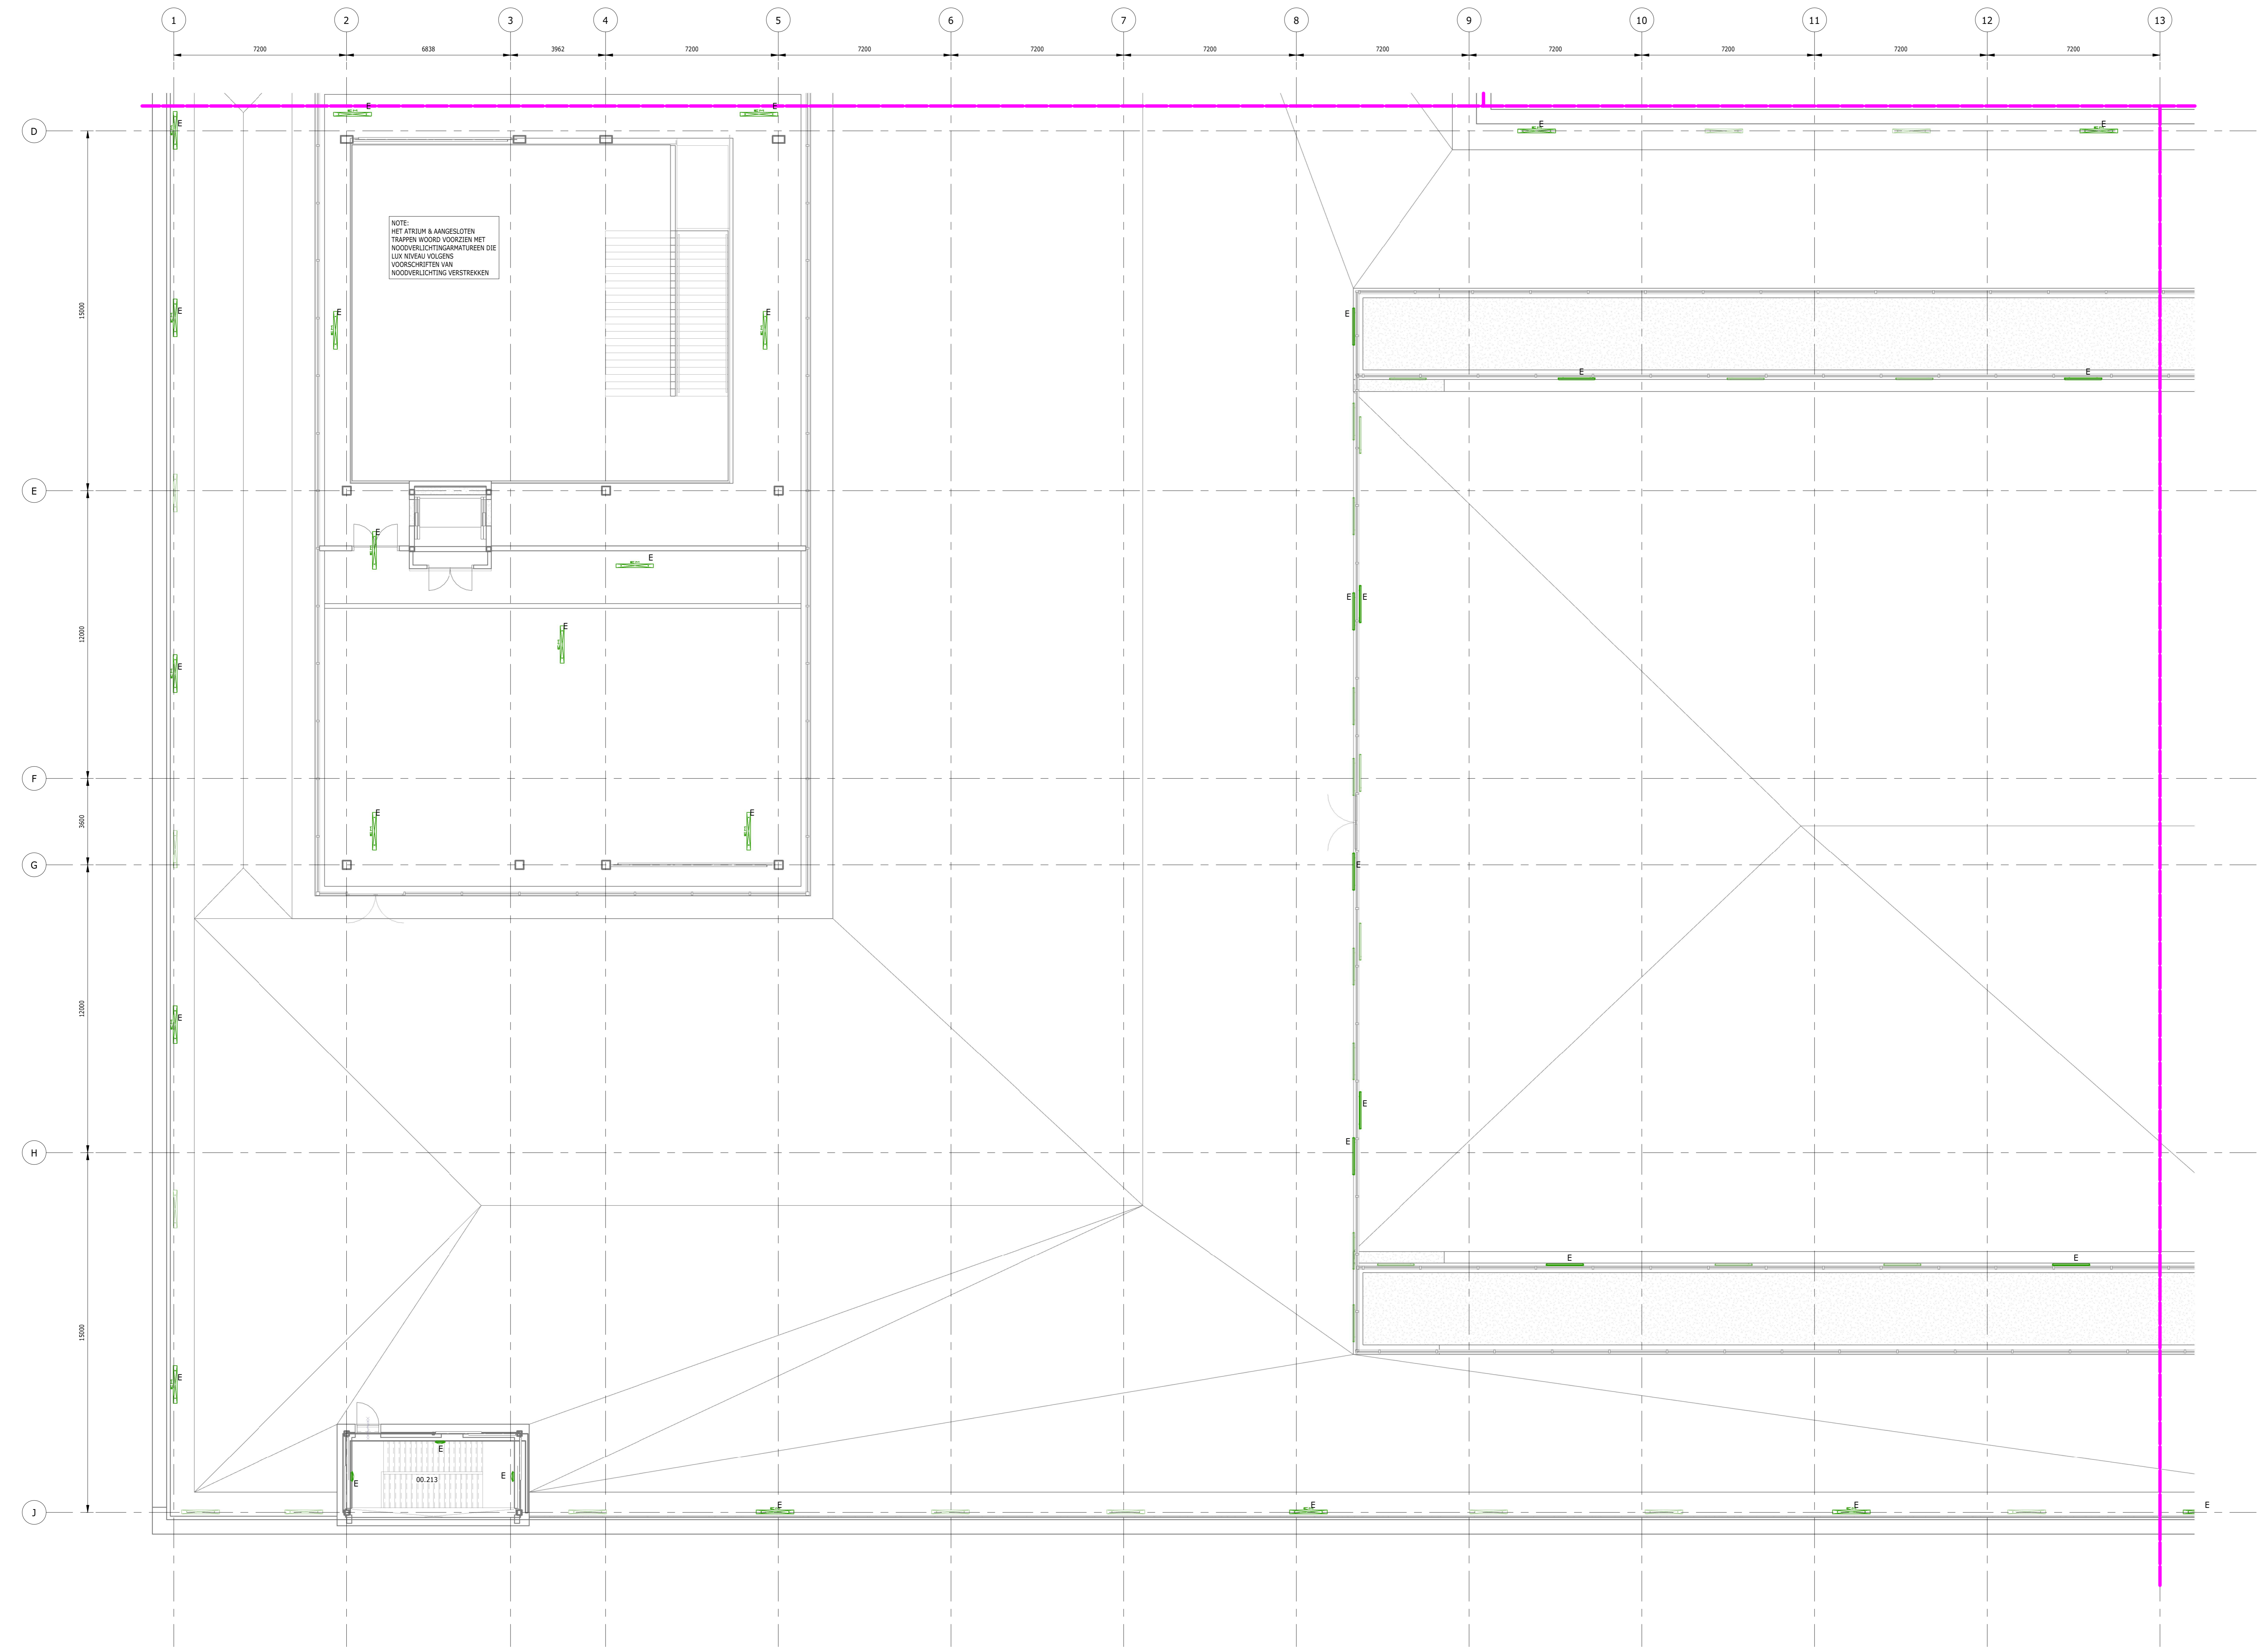

NOTE:
 HET ATRIJUM & AANGESLOTEN TOEGANGEN WORDEN VOORZIEN MET NOODVERLICHTINGARMATUUREN DIE LUX NIVEAU VOLGENS VOORSCHIFTEN VAN NOODVERLICHTING VERSTREKKEN

00.213

DOC-COM002 : Document Status Change

Author: Mary Shaw, DPS Group

Date: 14-Jun-2021 15:38 WET

Comment Document Status was changed from DPS - TA (Technical Approval) to DPS - QA (QA Approved) by Mary Shaw,
Content: DPS Group on 14-Jun-2021.Reason for Change : q/a approved.

Comment Distribution

Recipient

Kieran Fallon, DPS Group
Sean Kinnane, DPS Group
Eddie Bolger, DPS Group
Claire Connor, DPS Group
James O'Boyle, DPS Group
Gavin Elliott, DPS Group
Elizabeth Fagan, DPS Group
Philip Gamble, DPS Group
Niall Kissane, DPS Group

DOC-COM003 : Document Status Change

Author: Philip Gamble, DPS Group

Date: 14-Jun-2021 15:51 WET

Comment Document Status was changed from DPS - QA (QA Approved) to DPS - PM (PM Approved) by Philip Gamble,
Content: DPS Group on 14-Jun-2021.Reason for Change : PM Approved.

Comment Distribution

Recipient

Mary Shaw, DPS Group
Kieran Fallon, DPS Group
Sean Kinnane, DPS Group
Eddie Bolger, DPS Group
Claire Connor, DPS Group
James O'Boyle, DPS Group
Gavin Elliott, DPS Group
Elizabeth Fagan, DPS Group
Niall Kissane, DPS Group