



NOTICE
 DE TEKENINGEN EN ANDERE INFORMATIE OP DEZE TEKENING ZIJN EIGENDOM VAN BRISTOL MYERS SQUIBB. TECHNICAL OPERATIONS DIVISIONS, FACILITIES ENGINEERING EN WORDT AAN UITBEBEIDEN ONDER VOORBEREIDING VAN TERUGNAME OF VERDEK EN OP DE UITDRUKKELIJKE VOORWAARDE DAT ALLE VERTROUWELIJKE ONDERWERPEN STRIKT VERTROUWELIJK WORDEN GEHOUDEN EN NIET ZAL WORDEN GEBRUIKT OP ENI. NIET DIE SCHAKELIJK IS VOOR DE BELANGEN VAN BRISTOL MYERS SQUIBB. TECHNICAL OPERATIONS DIVISION, FACILITIES ENGINEERING EN VOOR GEEN ENKEEL ANDER DOEL DAN DEZE LENING.

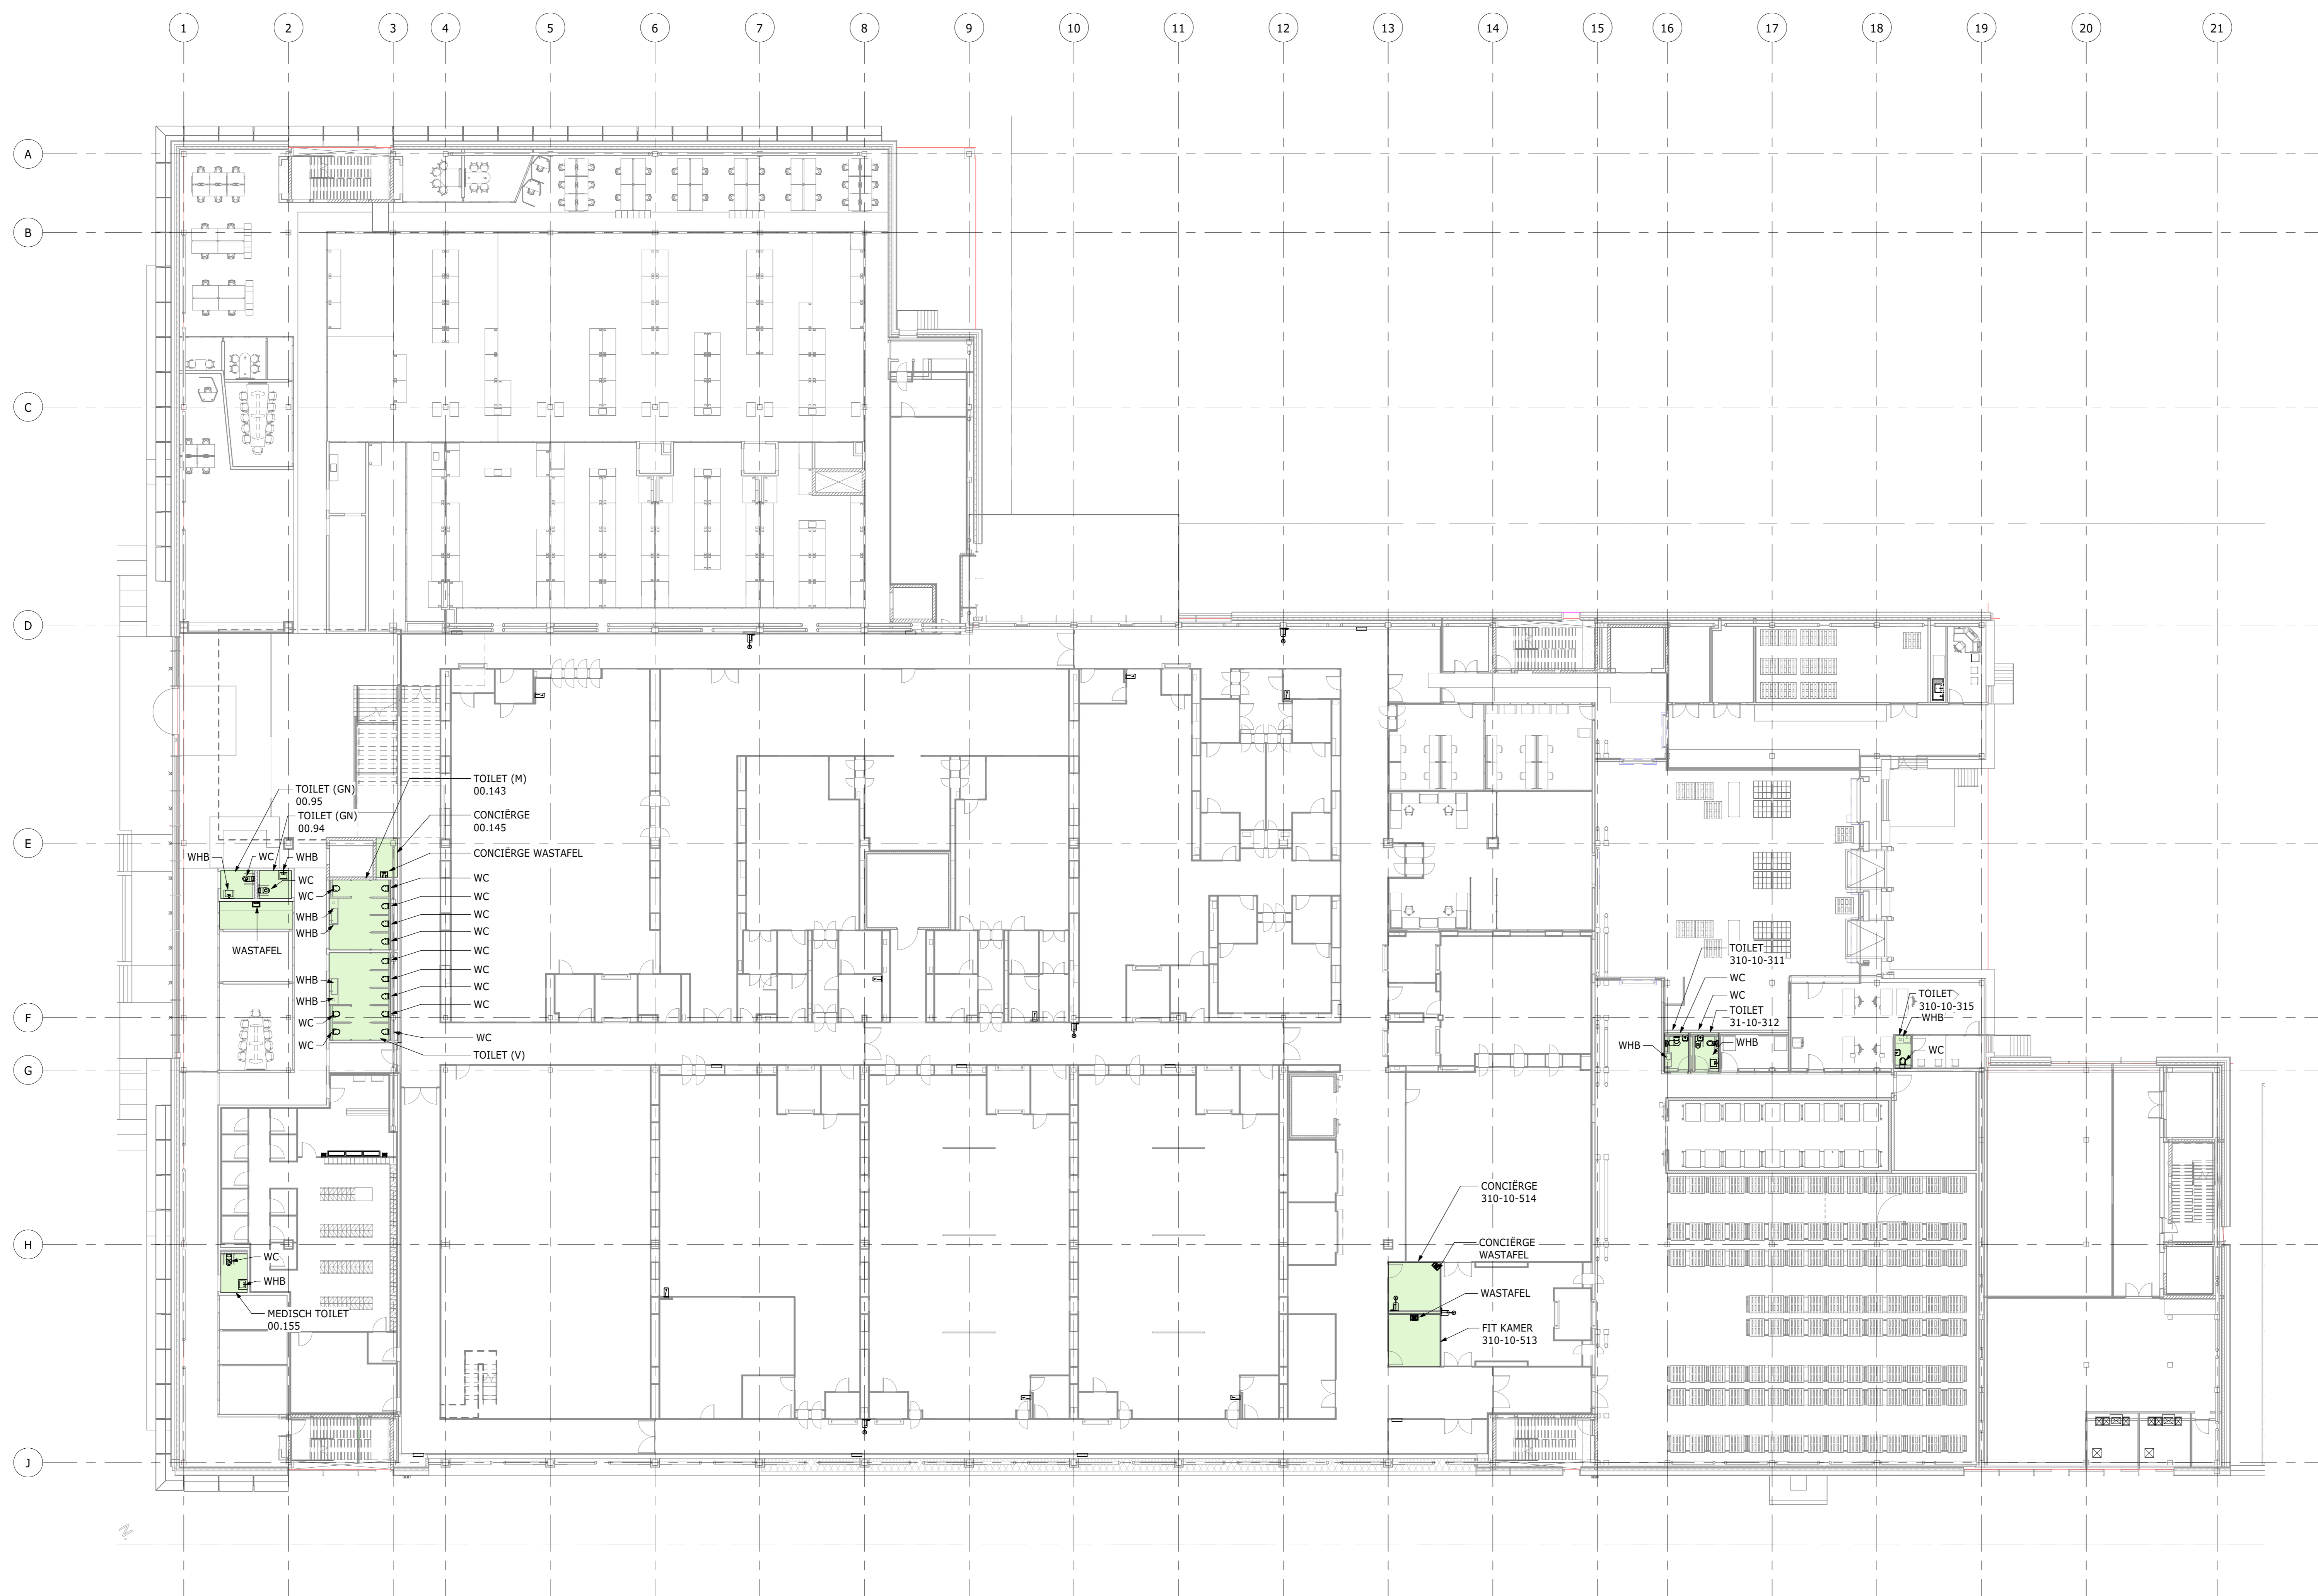

LEVEL 00 - DUTCH WATER OUTLETS GROUND FLOOR LAYOUT
 SCALE: 1 : 200

GOEDGEKEURD DOOR:	EB
TEKENER:	Author
PROJECTLEIDER:	EB
INGENIEUR MANAGER:	
KWALITEITSVERZEKE RING:	

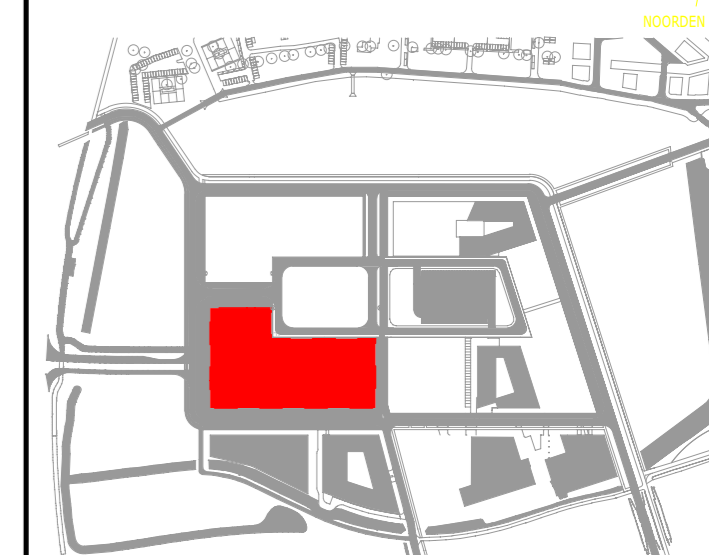

REV	DATE	OPMERKING	DOOR
A	15/06/2021	DEFINITIEF	KW



TITLE: WATERUITLATEN GROND VERDIEPING YALUT
 PROJECT: EU CELL THERAPY FACILITY
 PHASE: DEFINITIEF
 LOCATION: LEIDEN BIO SCIENCE PARK NETHERLANDS

CAR:	15/06/2021	SHEET:	1/1
SCHAAL:	1 : 200	DRAWING #:	
PROJECTLEIDER:	EB	LEI-310-R-10-001	
ONTWERPER:	KW		
NAAM VAN DE LEVERANCIER:			
SCHRIJVER:	PAUL GALLAGHER		
DISCIPLINE:	R		
SYSTEM:			
APPARATUUR:			
CSH CATEGORIE:			
NAAM VAN HET OBJECT:			
DOCUMENT TYPE:			
AFDELING:	HVAC		

DOC-COM002 : Document Status Change

Author: Elizabeth Fagan, DPS Group

Date: 14-Jun-2021 17:41 WET

Comment Document Status was changed from DPS - TA (Technical Approval) to DPS - QA (QA Approved) by Elizabeth
Content: Fagan, DPS Group on 14-Jun-2021.Reason for Change : QA.

Comment Distribution

Recipient

Mary Shaw, DPS Group
Paul Gallagher, DPS Group
Sean Kinnane, DPS Group
Eddie Bolger, DPS Group
Claire Connor, DPS Group
Kevin Walsh, DPS Group
Carl O'Connor, DPS Group
Philip Gamble, DPS Group
Ben Gregory, DPS Group