


OPMERKING
 DE TEKENINGEN EN ANDERE INFORMATIE OP DEZE TEKENING ZIJN EIGENDOM VAN BRISTOL MYERS SQUIBB. TECHNICAL OPERATIONS DIVISION, FACILITIES ENGINEERING EN WORDT AAN U UITGELEEND ONDER VOORBEREIDING VAN TERUGGAVE OP VERSOEP EN OP DE LITTEERKEUKLE VOORWAARDE DAT ALLE VERTROUWELIJKE ONDERWERPEN STRIKT VERTROUWELIJK WORDEN GEMERKT EN NIET ZAL WORDEN GEBRUIKT OP EEN WIJZE DIE SCHADELIJK IS VOOR DE BELANGEN VAN BRISTOL MYERS SQUIBB. TECHNICAL OPERATIONS DIVISION, FACILITIES ENGINEERING EN VOOR BIEN ENKEL ANDER DOEL DAN DEZE LENING.

brandveiligheid / fire safety

- 30 minuten (E) / 30 minutes (smoke)
- - - - - WBDBO 60 minuten / fire rating 60 minutes
- . - . - . WBDBO 120 minuten / fire rating 120 minutes
- brandslanghaspel (30 m) / Fire Hose reel (30 m)
- handmelder / manual alarm
- handblusstoel / fire extinguisher
- vluchtrichting / escape direction
- droge blusleiding / dry riser
- Brandmeldpaneel + Sprinklerpaneel / Fire Alarm Panel + Sprinkler Panel


Alle deuren in een brand- of rookscheiding worden zelfsluitend uitgevoerd
 All doors in a fire or smoke separation will be self closing

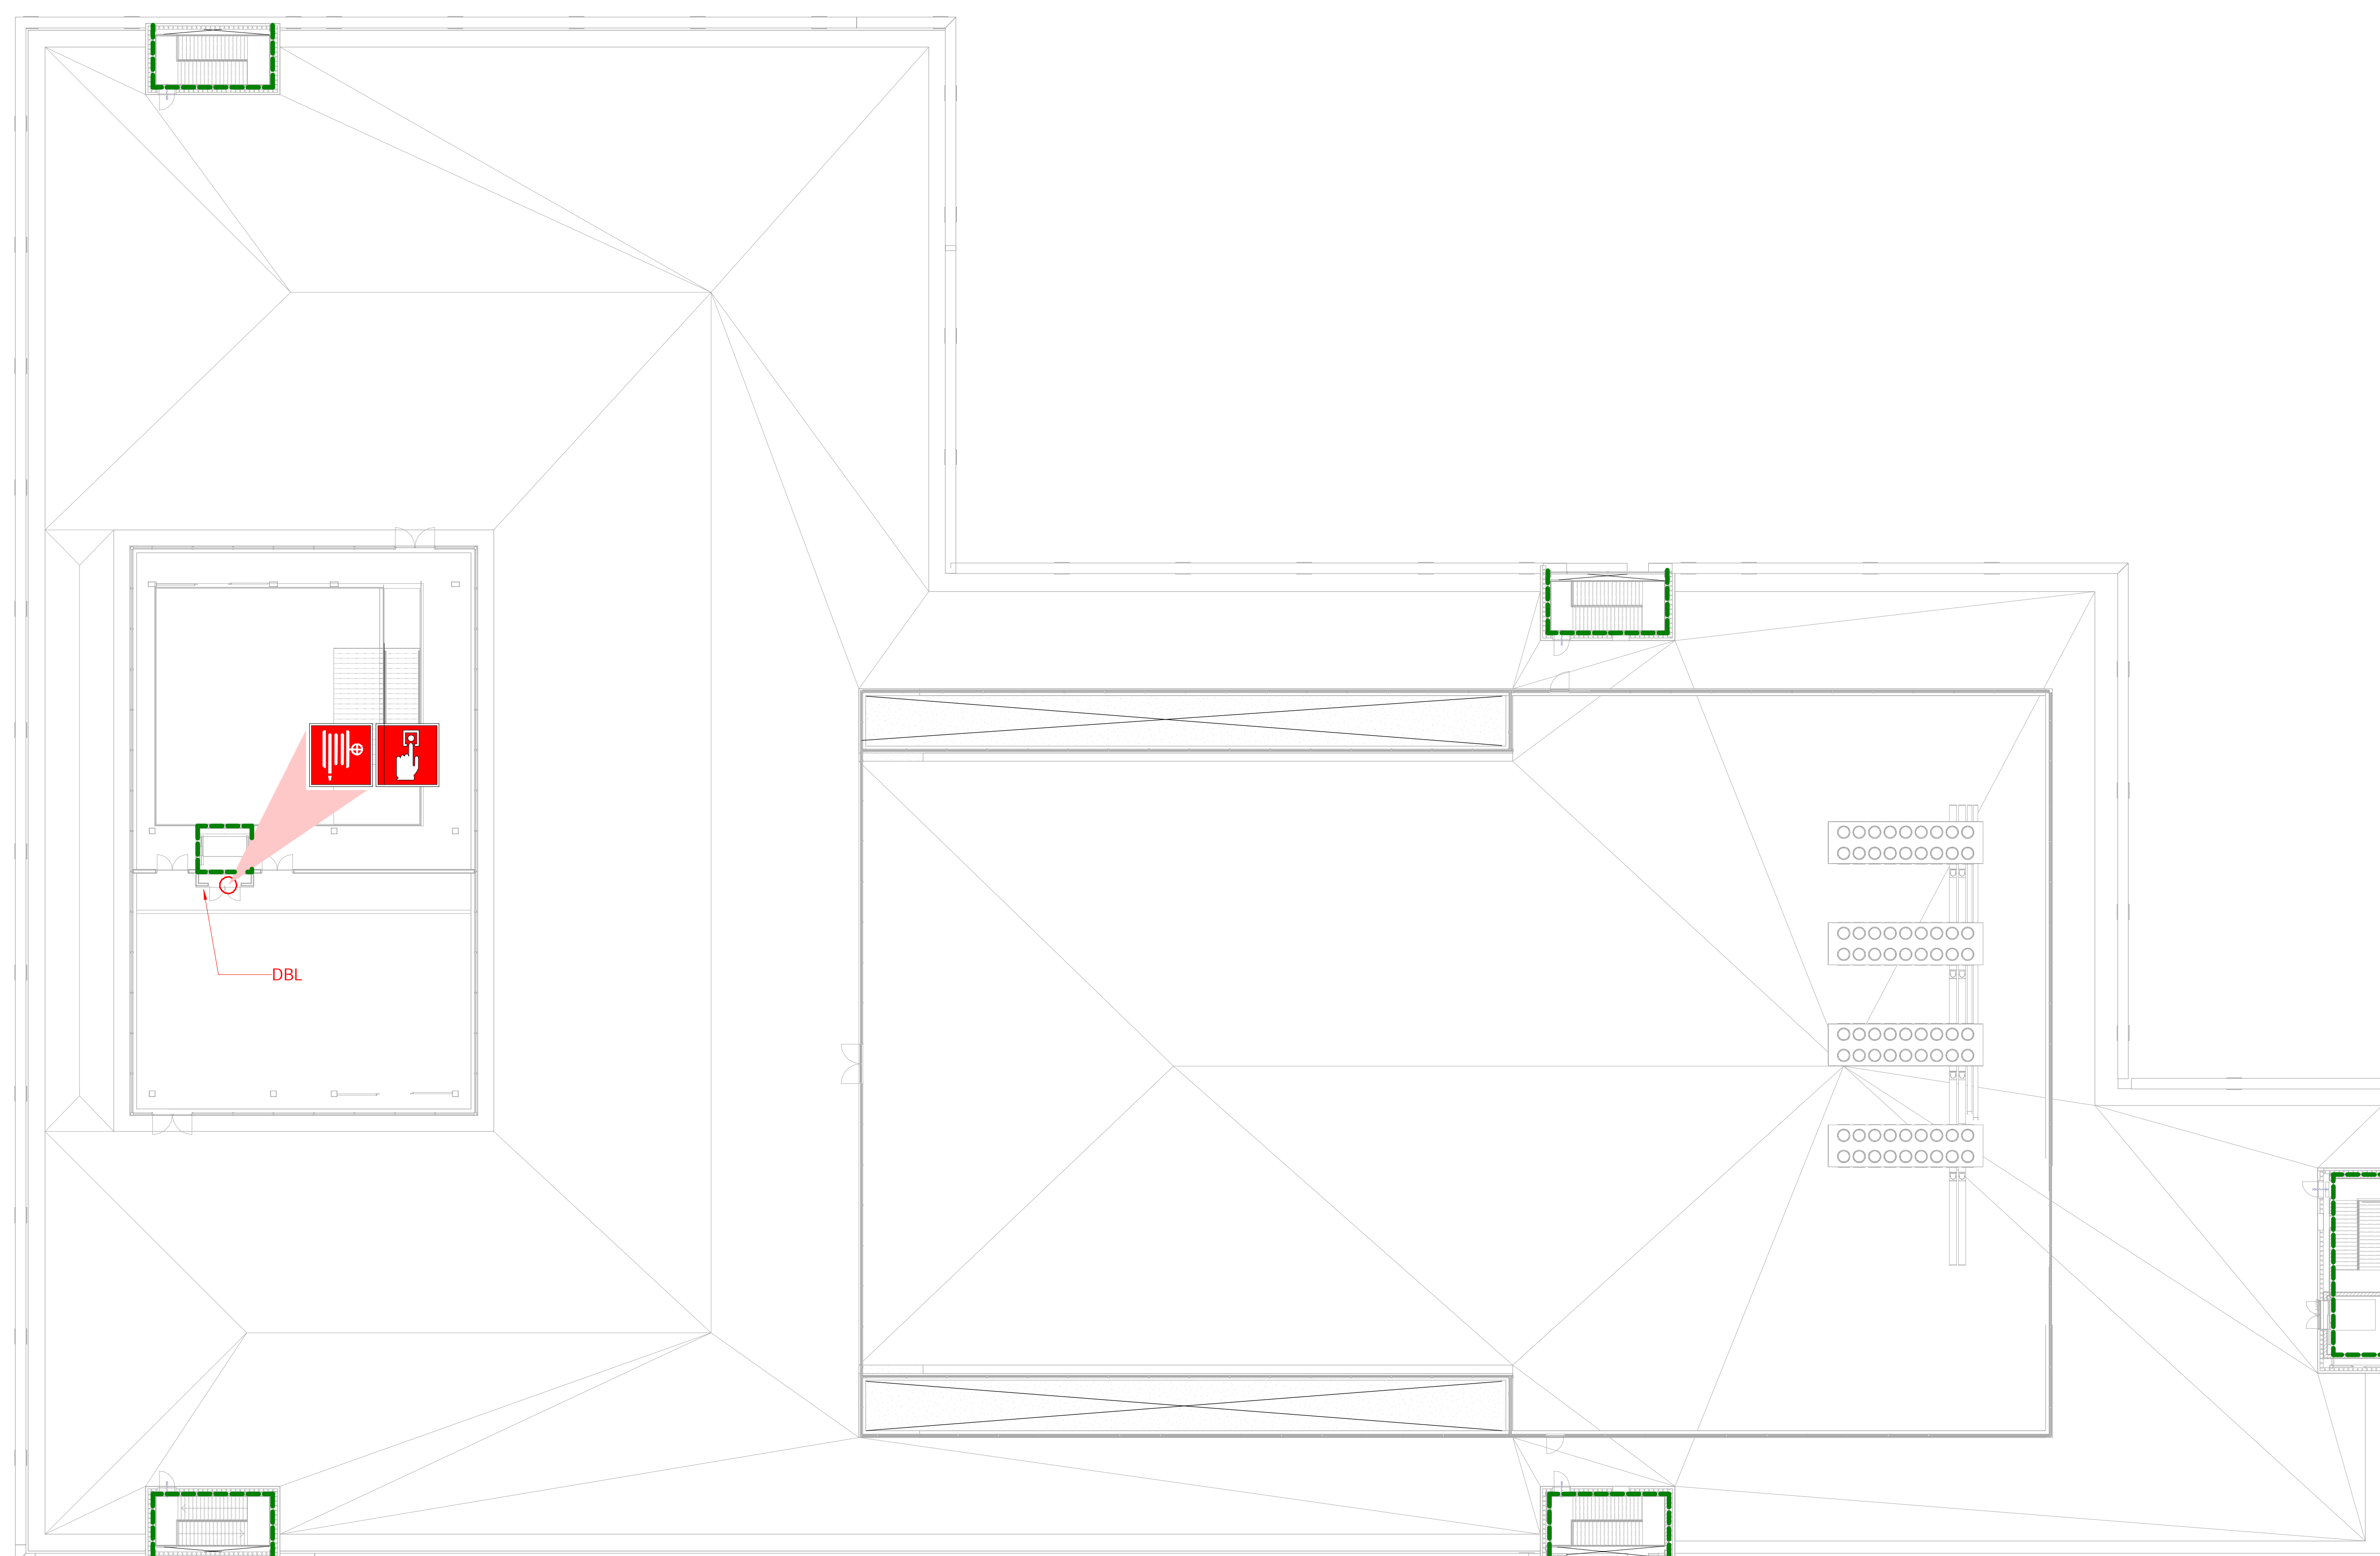

GOEDGEKEURD DOOR:

GETEKEND: KC

RC

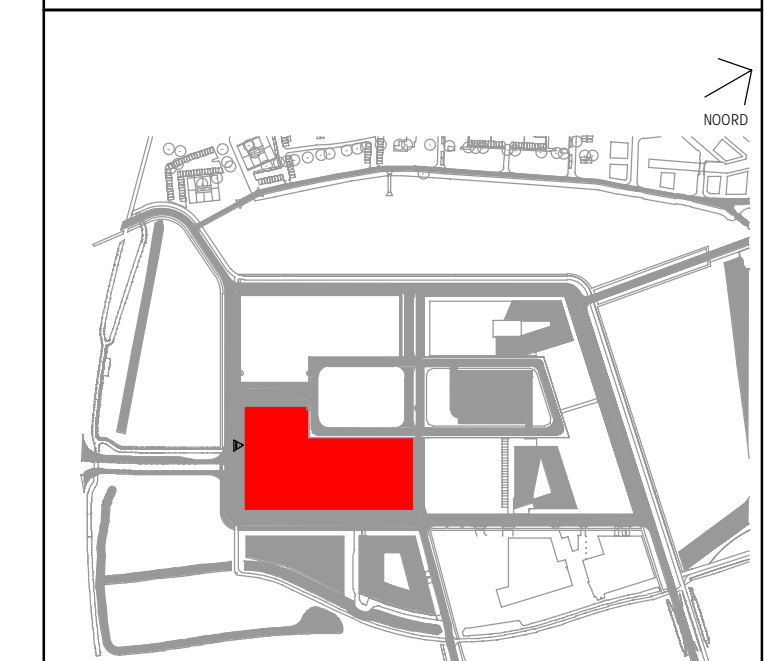

A	15/06/2021	DEFINITIEF	MB
REV	DATE	OMSCHRIJVING	AKK



TITEL: brandveiligheid tweede verdieping

PROJECT: EU CELL THERAPY FACILITY

FASE:

LOCATIE: LEIDEN BIO SCIENCE PARK
NETHERLANDS

CAR:	N.A.	BLADR:	
DATE:	15/06/2021	TEKENINGNR:	
SCHAL:	V. 200	TEKENINGNR:	
PRJ MGR:	RC	LEI - 310 - A - 004 - 10 - PMT	
ONTWERPER:	KC		
LEVERANDEUR:	N.A.		
AUTHEUR:	KC		
DISCIPLINE:	A		
SYSTEME:	N.A.		
SYSTEME:	N.A.		
APPARATUUR:	N.A.		
CSI CATEGORIE:	N.A.		
OBJECT NAAM:	N.A.		
DOCUMENT TYPE:	N.A.		
AFDELING:	N.A.		