


OPMERKING
 DE TEKENINGEN EN ANDERE INFORMATIE OP DEZE TEKENING ZIJN EIGENDOM VAN BRISTOL MYERS SQUIBB. TECHNICAL OPERATIONS DIVISION, FACILITIES ENGINEERING EN WORDT AAN U UITGELEEND ONDER VOORBEHOUD VAN TERUGGAVE OP VEROOPT EN OP DE LITTEKUNELIJKE VOORWAARDE DAT ALLE VERTROUWELIJKE ONDERWERPEN STRIKT VERTROUWELIJK WORDEN GEBEHOUWEN EN NIET ZAL WORDEN GEBRUIKT OP EEN WILZE DIE SCHADELIJK IS VOOR DE BELANGEN VAN BRISTOL MYERS SQUIBB. TECHNICAL OPERATIONS DIVISION, FACILITIES ENGINEERING EN VOOR GEEN ENKEL ANDER DOEL DAN DEZE LEENING.

brandveiligheid / fire safety

- 30 minuten (E) / 30 minutes (smoke)
- WBDBO 60 minuten / fire rating 60 minutes
- WBDBO 120 minuten / fire rating 120 minutes
- brandslanghaspel (30 m) / Fire Hose reel (30 m)
- handmelder / manual alarm
- handblusstoel / fire extinguisher
- vluchtrichting / escape direction
- droge blusleiding / dry riser
- Brandmeldpaneel + Sprinklerpaneel / Fire Alarm Panel + Sprinkler Panel

Alle deuren in een brand- of rookseparatie worden zelfsluitend uitgevoerd
 All doors in a fire or smoke separation will be self closing

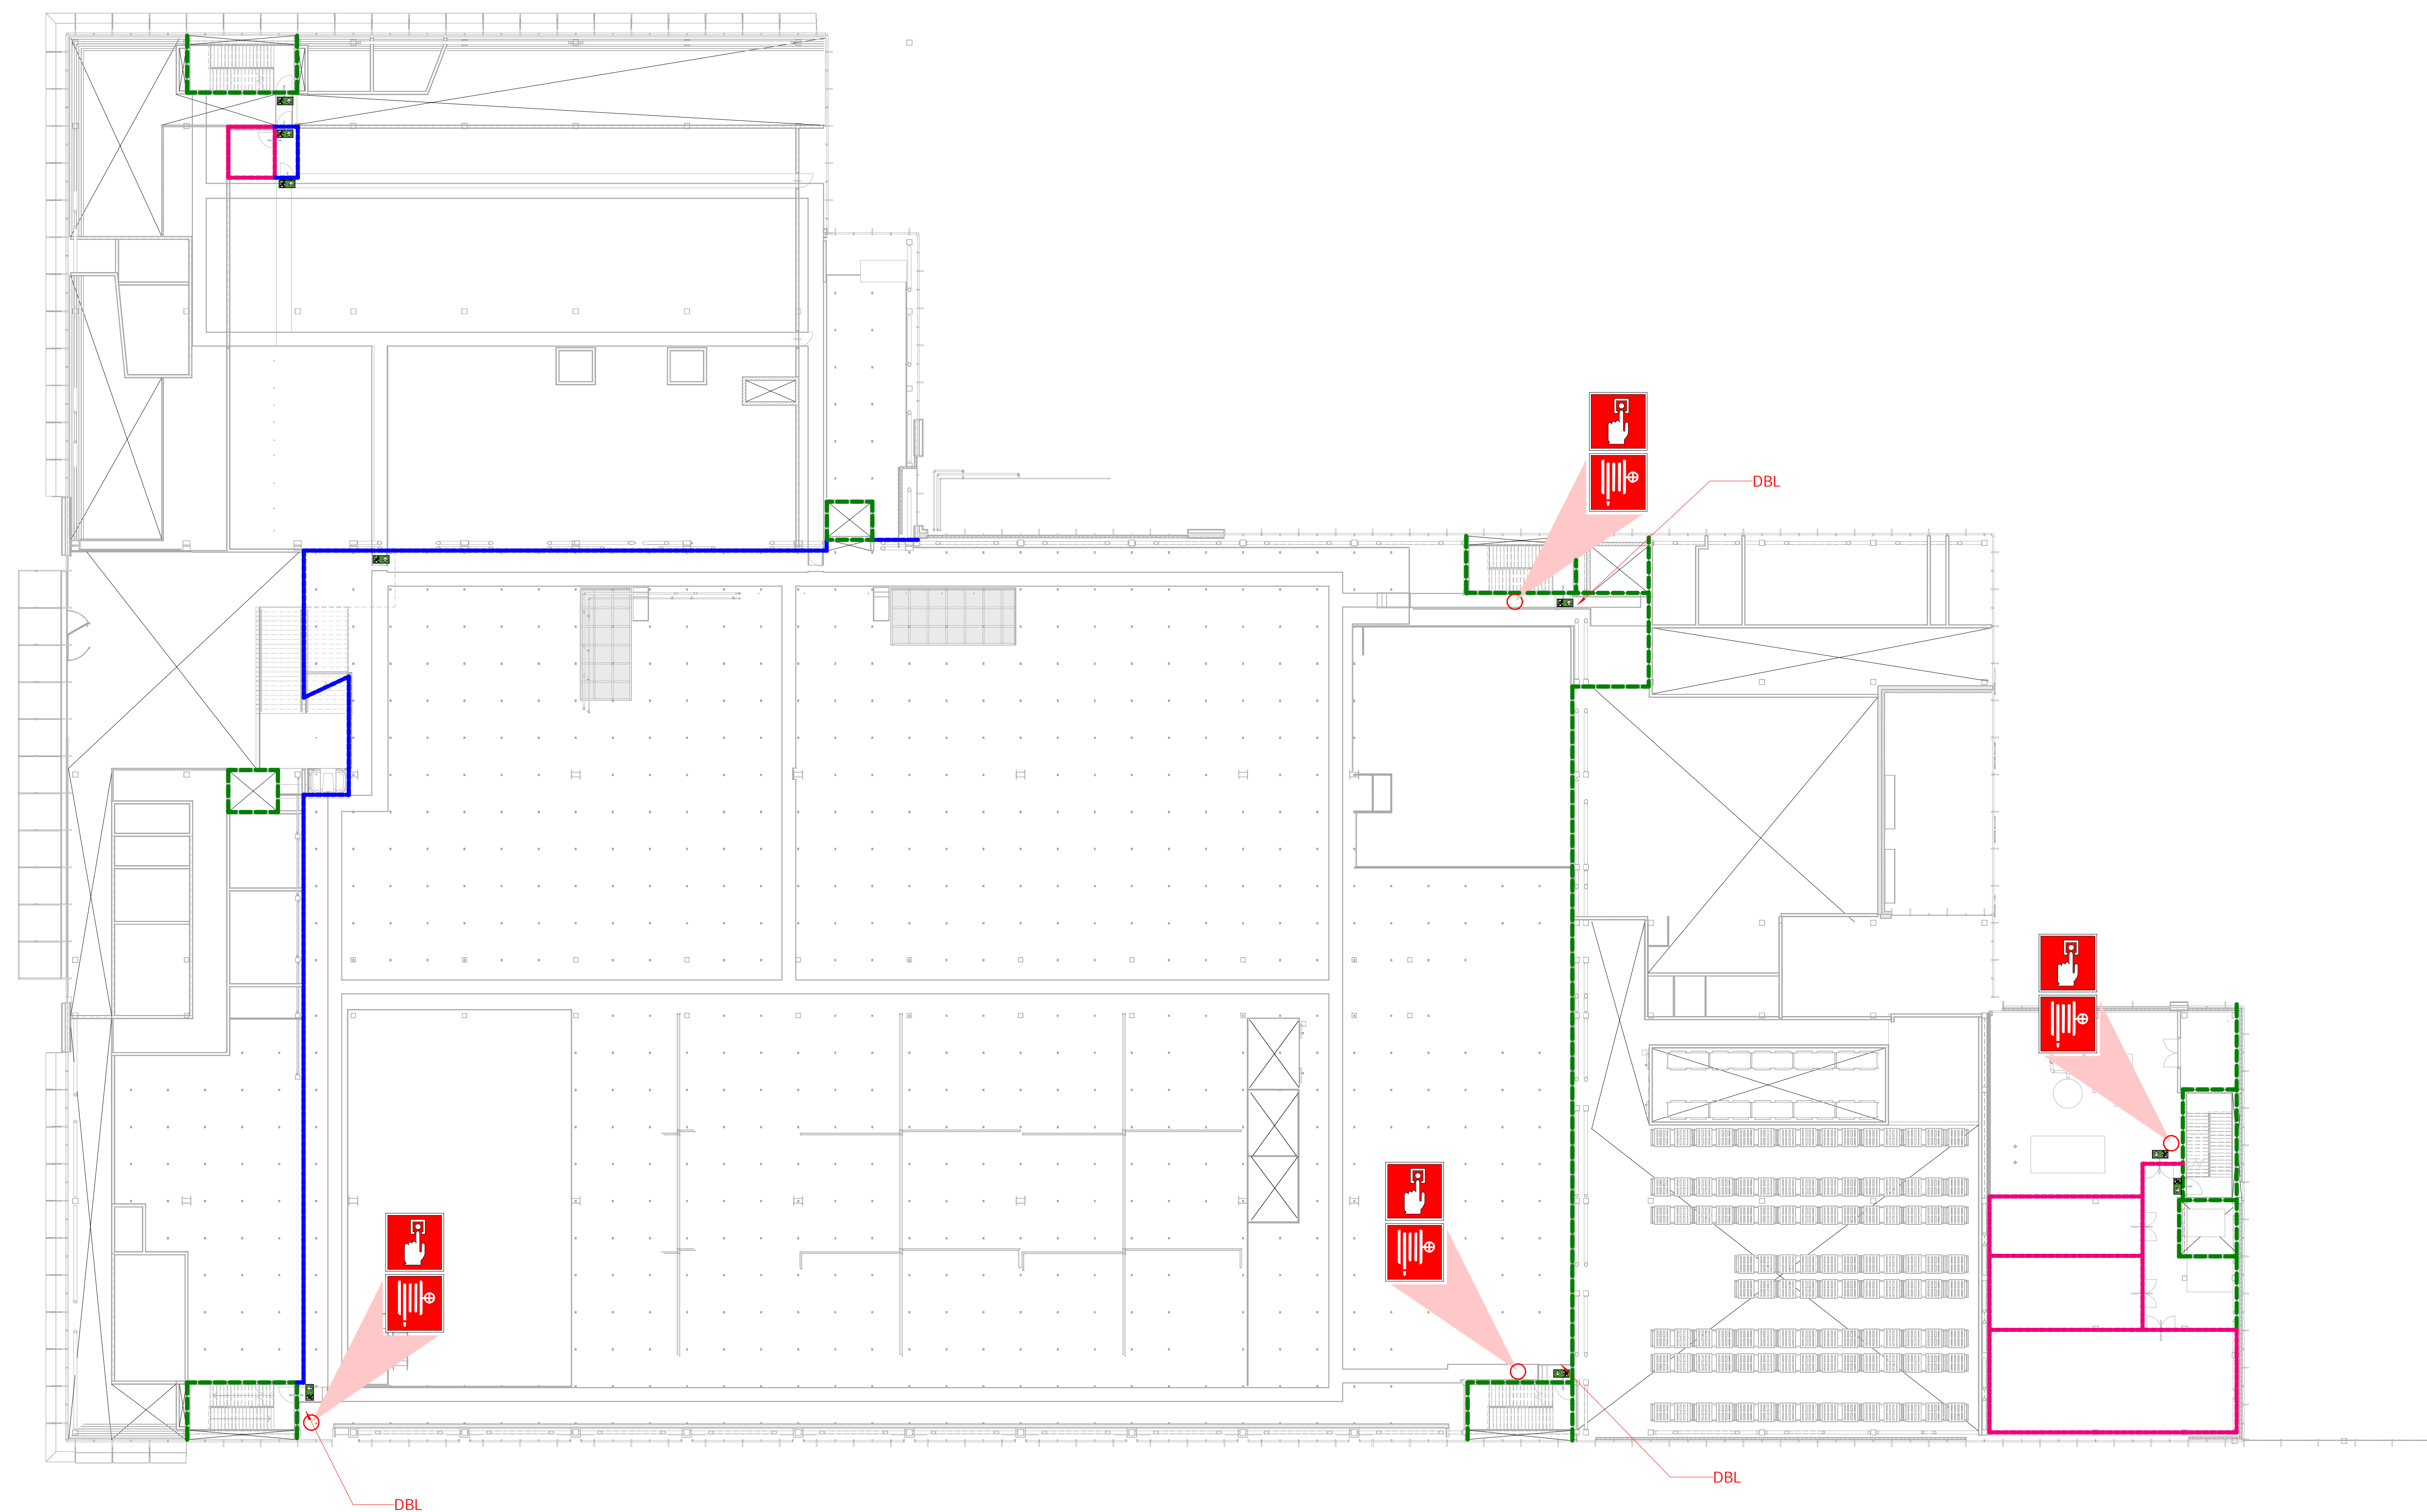

GOEDGEKEURD DOOR:

GETEKEND: KC

RK

A 15/06/2021 DEFINITIEF MB
 REV DATUM OMSCHRIJVING AKK

Bristol Myers Squibb

TITEL: brandveiligheid mezzanine

PROJECT: EU CELL THERAPY FACILITY

FASE:

LOCATIE: LEIDEN BIO SCIENCE PARK
 NETHERLANDS

CAR:	N.A.	BLADNR:
DATUM:	15/06/2021	
SCHAL:	V. 200	TEKENINGNR:
PRJ MGR:	RK	LEI-310-A-10-005-PM1
ONTWERPER:	KC	
LEVERANDEUR:	N.A.	
AUTHEUR:	KC	
DISCIPLINE:	A	
SYSTEME:	N.A.	
SYSTEME#:	N.A.	
APPARATUUR:	N.A.	
CSI CATEGORIE:	N.A.	
OBJECT NAAM:	N.A.	
DOCUMENT TYPE:	N.A.	
AFDELING:	N.A.	