


Eerste verdieping

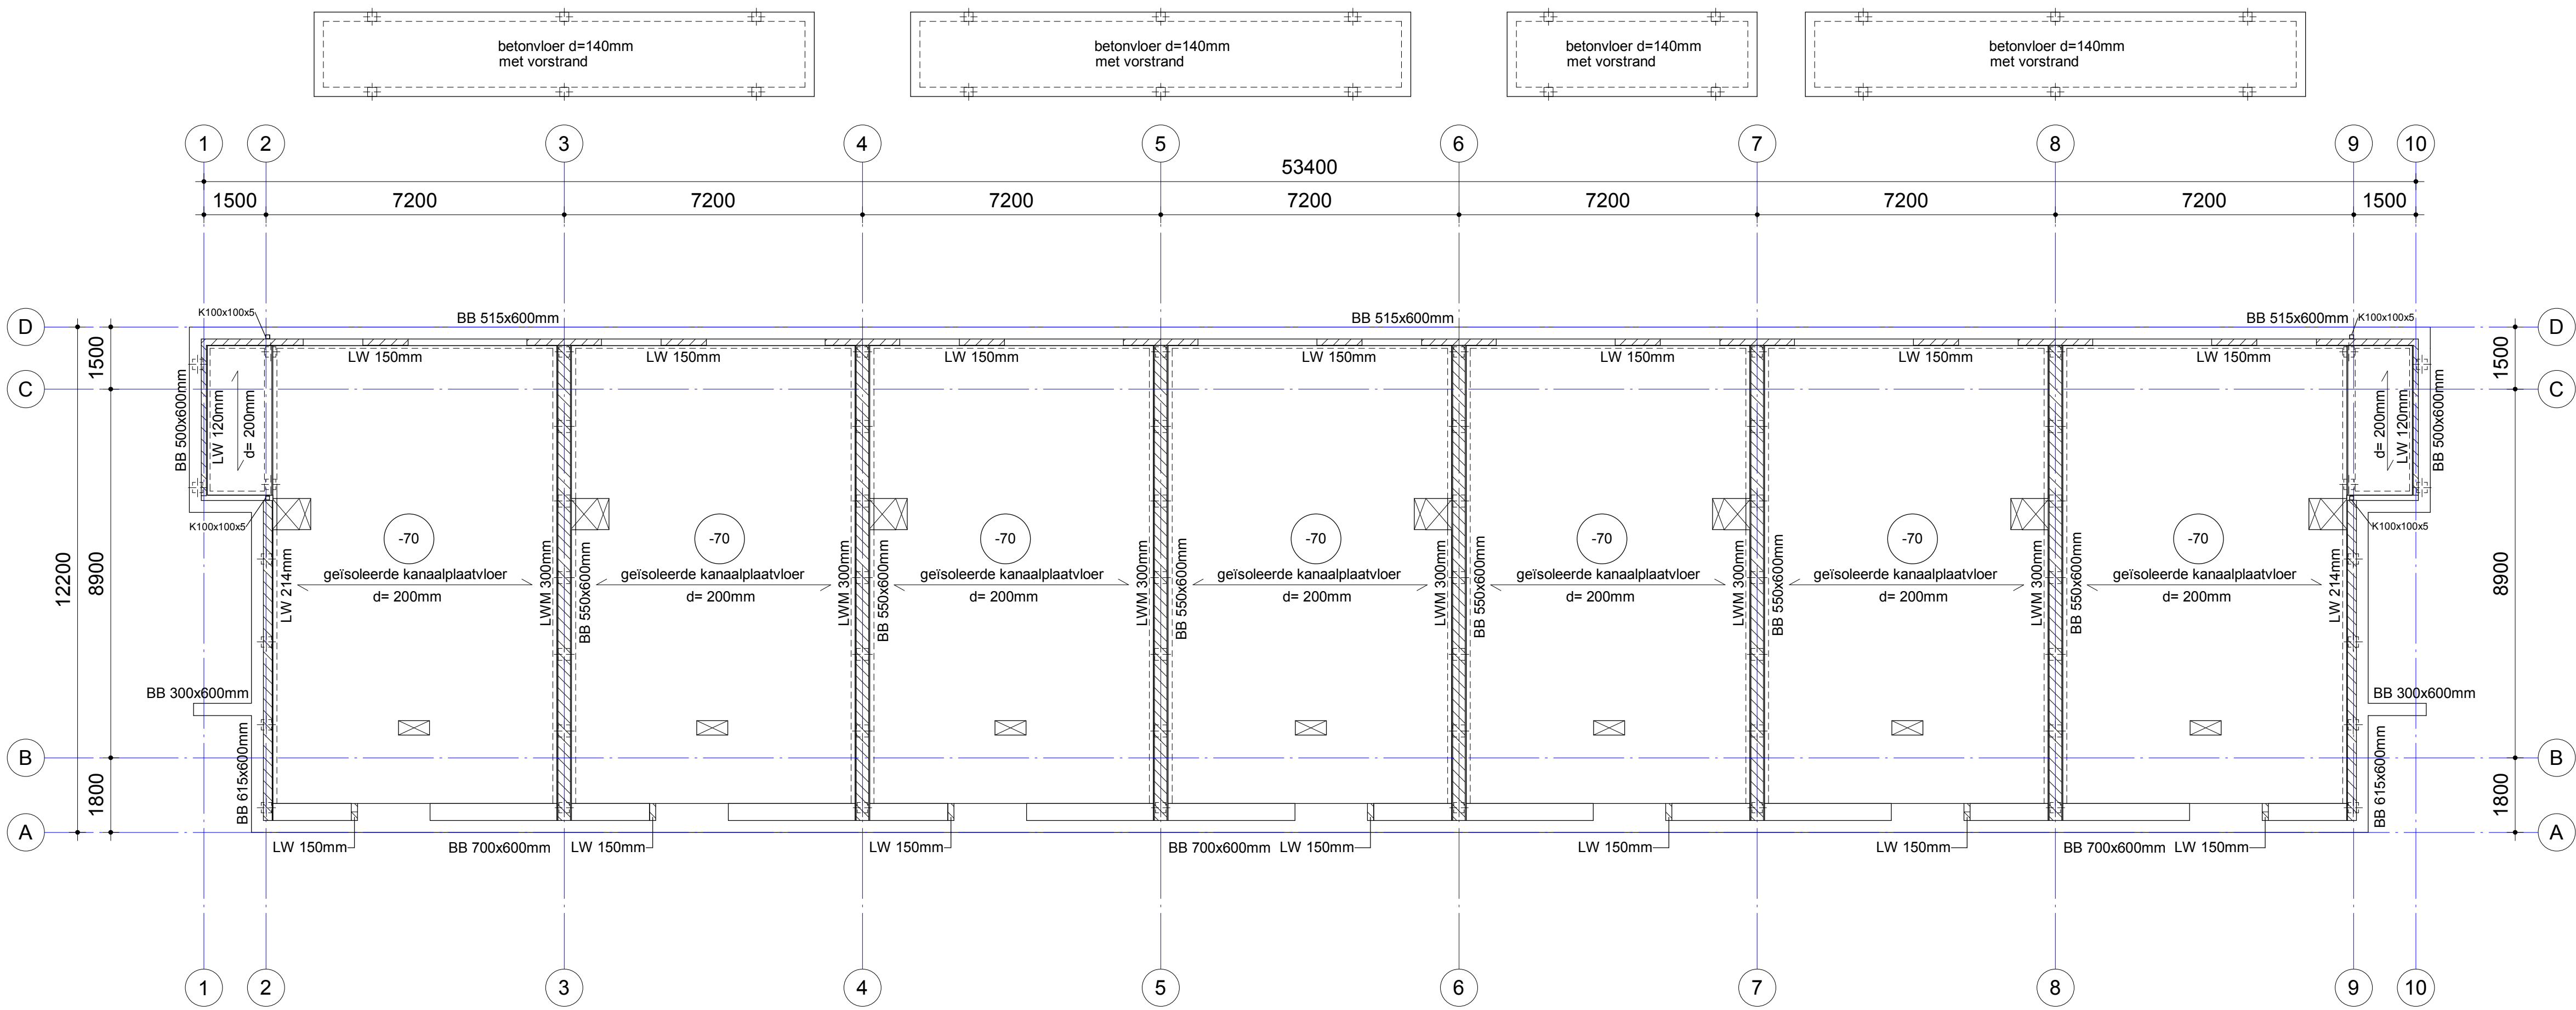

Begane grond

Behoort bij besluit W2020/321
van het college van Kaag en
Braassem d.d. 23-08-2021

Coderingen

BB = betonbalk
FB = funderingsbalk
BK = betonkolom
BPV = breedplaatvloer
BV = betonvloer (in het werk gestort)
BW = betonwand
KM = kalkzandsteen metselwerk
KPV = kanaalplaatvloer

KPV(i) = kanaalplaatvloer geïsoleerd
LW = kalkzandsteen lijnwerk
PBB = prefab betonbalk
PBK = prefab betonkolom
PBW = prefab betonwand
PBV = prefab betonvloer (bordes/balkon/galerij)
SK = stalen kolom
SBK = staal-beton kolom

omschrijving van de wijzigingen

door

project

14 BeBo woningen te Woubrugge

wijz.

datum

onderdeel

Begane grond en eerste verdieping

opdr.gever

Bebouw Midreth B.V.

architect

axiii

datum

23-11-2020

projectleider

schaal

1:100

constructeur

formaat

A1

tekenaar

LIEVENSE

WSP

Lievense WSP
Ringwede 41
3439 LM Nieuwegein

T 088 910 20 00
E utrecht@lievense.com
W www.lievense.com

fase

DEFINITIEF ONTWERP

status

DEFINITIEF

projectnummer

SGU012658

bladnummer

DO-10

wijziging

H:\SGU012658\TEKENINGEN\01_BWK-C_2006_LIE_ONTWERP\MODEL.RVT