


Kapplan

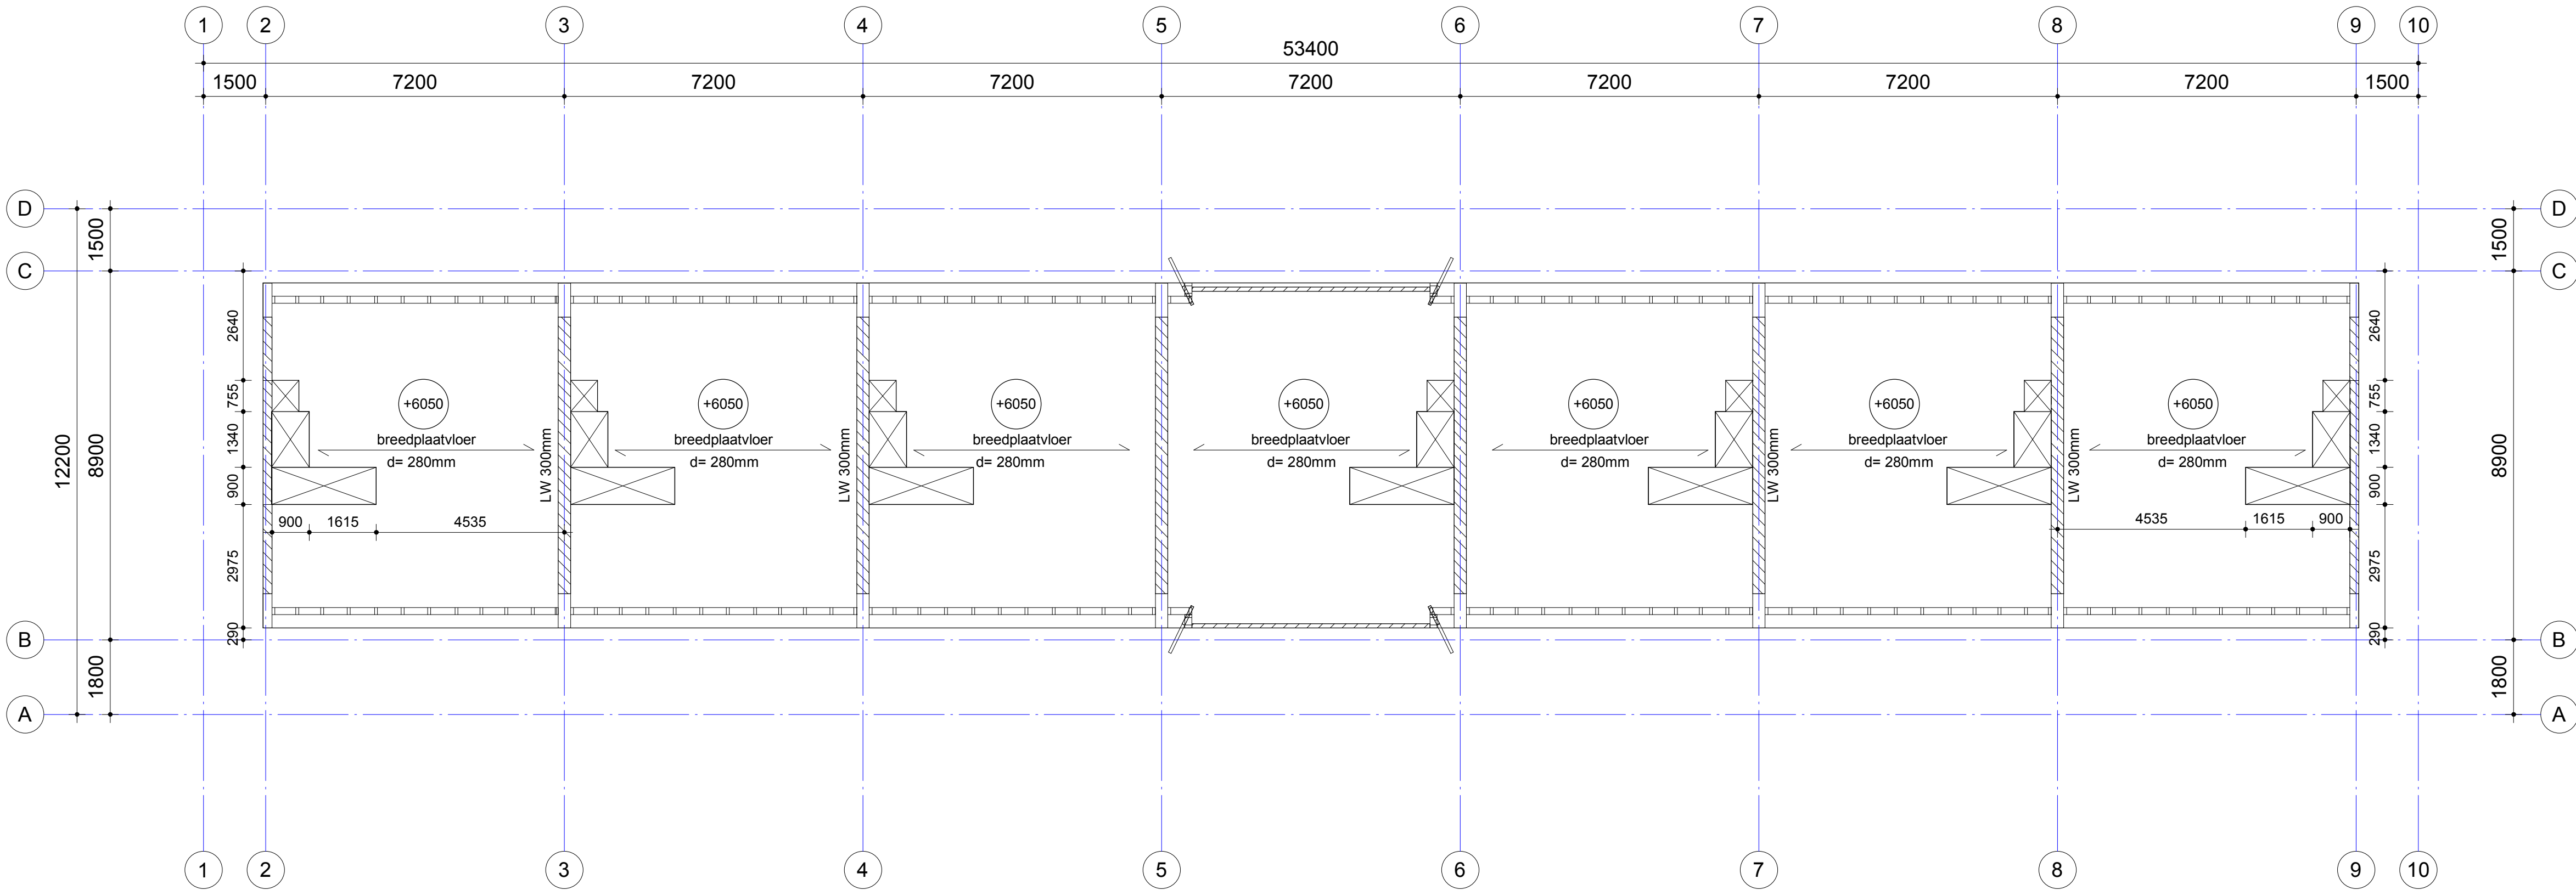

Tweede verdieping

Behoort bij besluit W2020/321
van het college van Kaag en
Braassem d.d. 23-08-2021

Coderingen

BB = betonbalk

FB = funderingsbalk

BK = betonkolom

BPV = breedplaatvloer

BV = betonvloer (in het werk gestort)

BW = betonwand

KM = kalkzandsteen metselwerk

KPV = kanaalplaatvloer

KPV(i) = kanaalplaatvloer geïsoleerd

LW = kalkzandsteen lijnwerk

PBB = prefab betonbalk

PBK = prefab betonkolom

PBW = prefab betonwand

PBV = prefab betonvloer (bordes/balkon/galerij)

SK = stalen kolom

SBK = staal-beton kolom

omschrijving van de wijzigingen

door

project

14 BeBo woningen te Woubrugge

onderdeel

Tweede verdieping en kapplan

opdr.gever

Bebouw Midreth B.V.

architect

axiii

datum

23-11-2020

schaal

1:100

formaat

A1

projectleider

constructeur

tekenaar

fase

DEFINITIEF ONTWERP

status

DEFINITIEF

projectnummer

SGU012658

bladnummer

DO-12

wijziging

LIEVENSE

WSP

Lievense WSP
Ringwede 41
3439 LM Nieuwegein

T 088 910 20 00
E utrecht@lievense.com
W www.lievense.com

H:\SGU012658\TEKENINGEN\01_BWK-C_2006_LIE_ONTWERPMODEL.RVT