



As 8
(schaal 1 : 100)

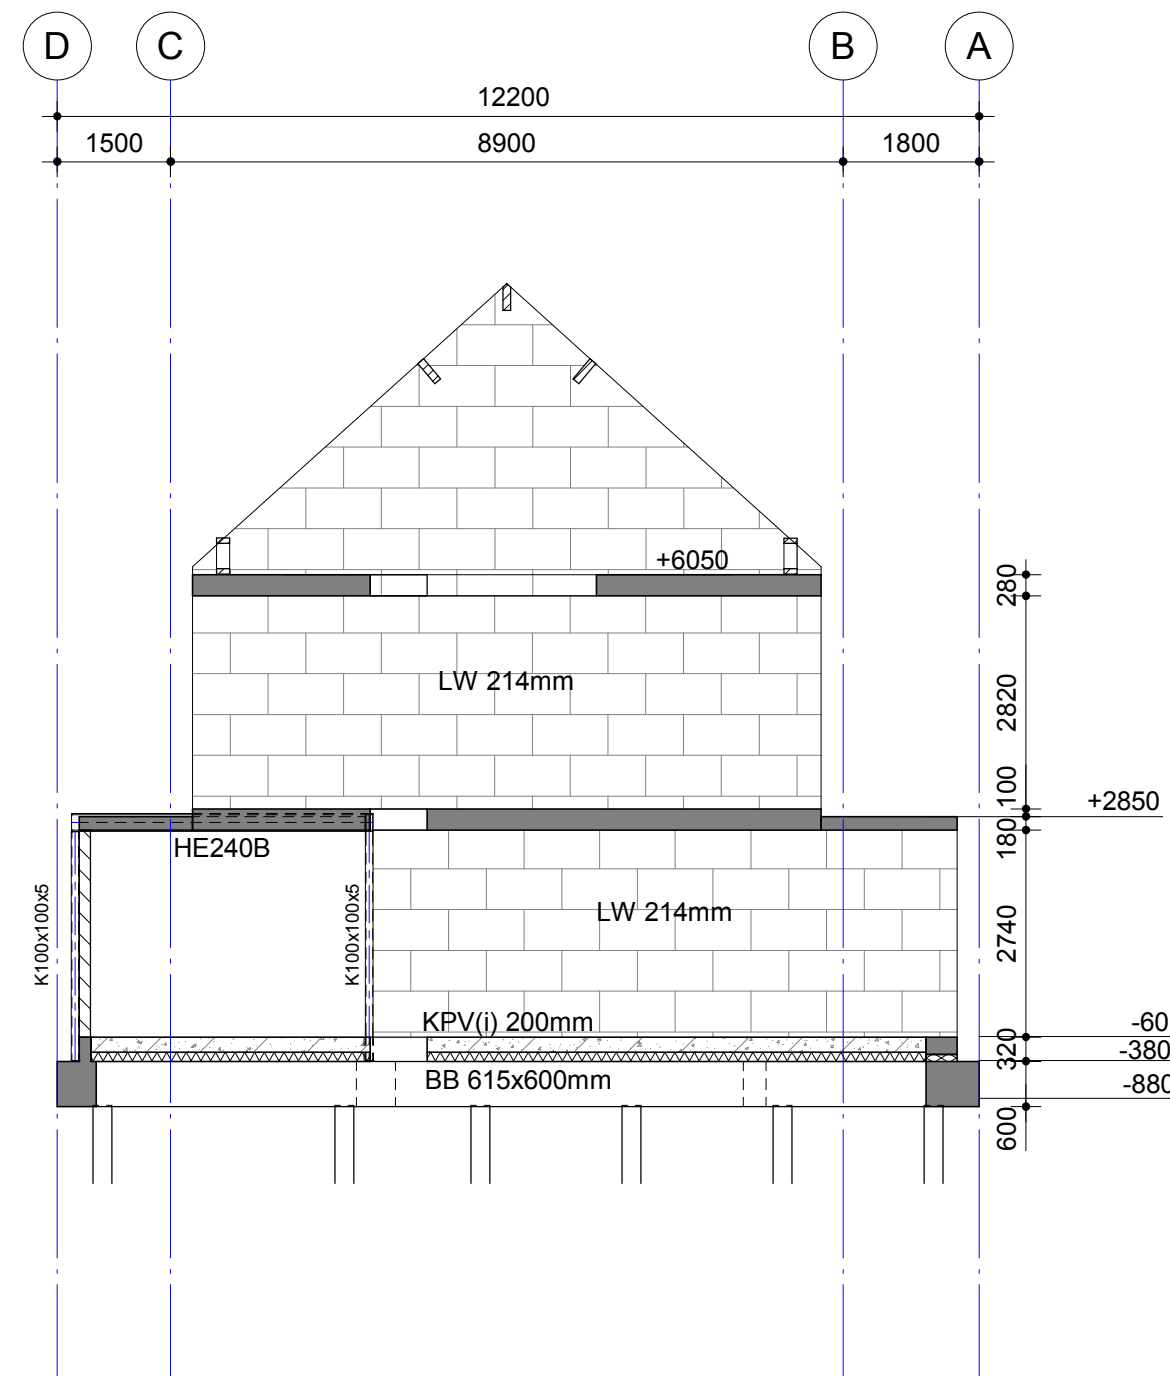

As 9
(schaal 1 : 100)

Behoort bij besluit W2020/321
van het college van Kaag en
Braassem d.d. 23-08-2021

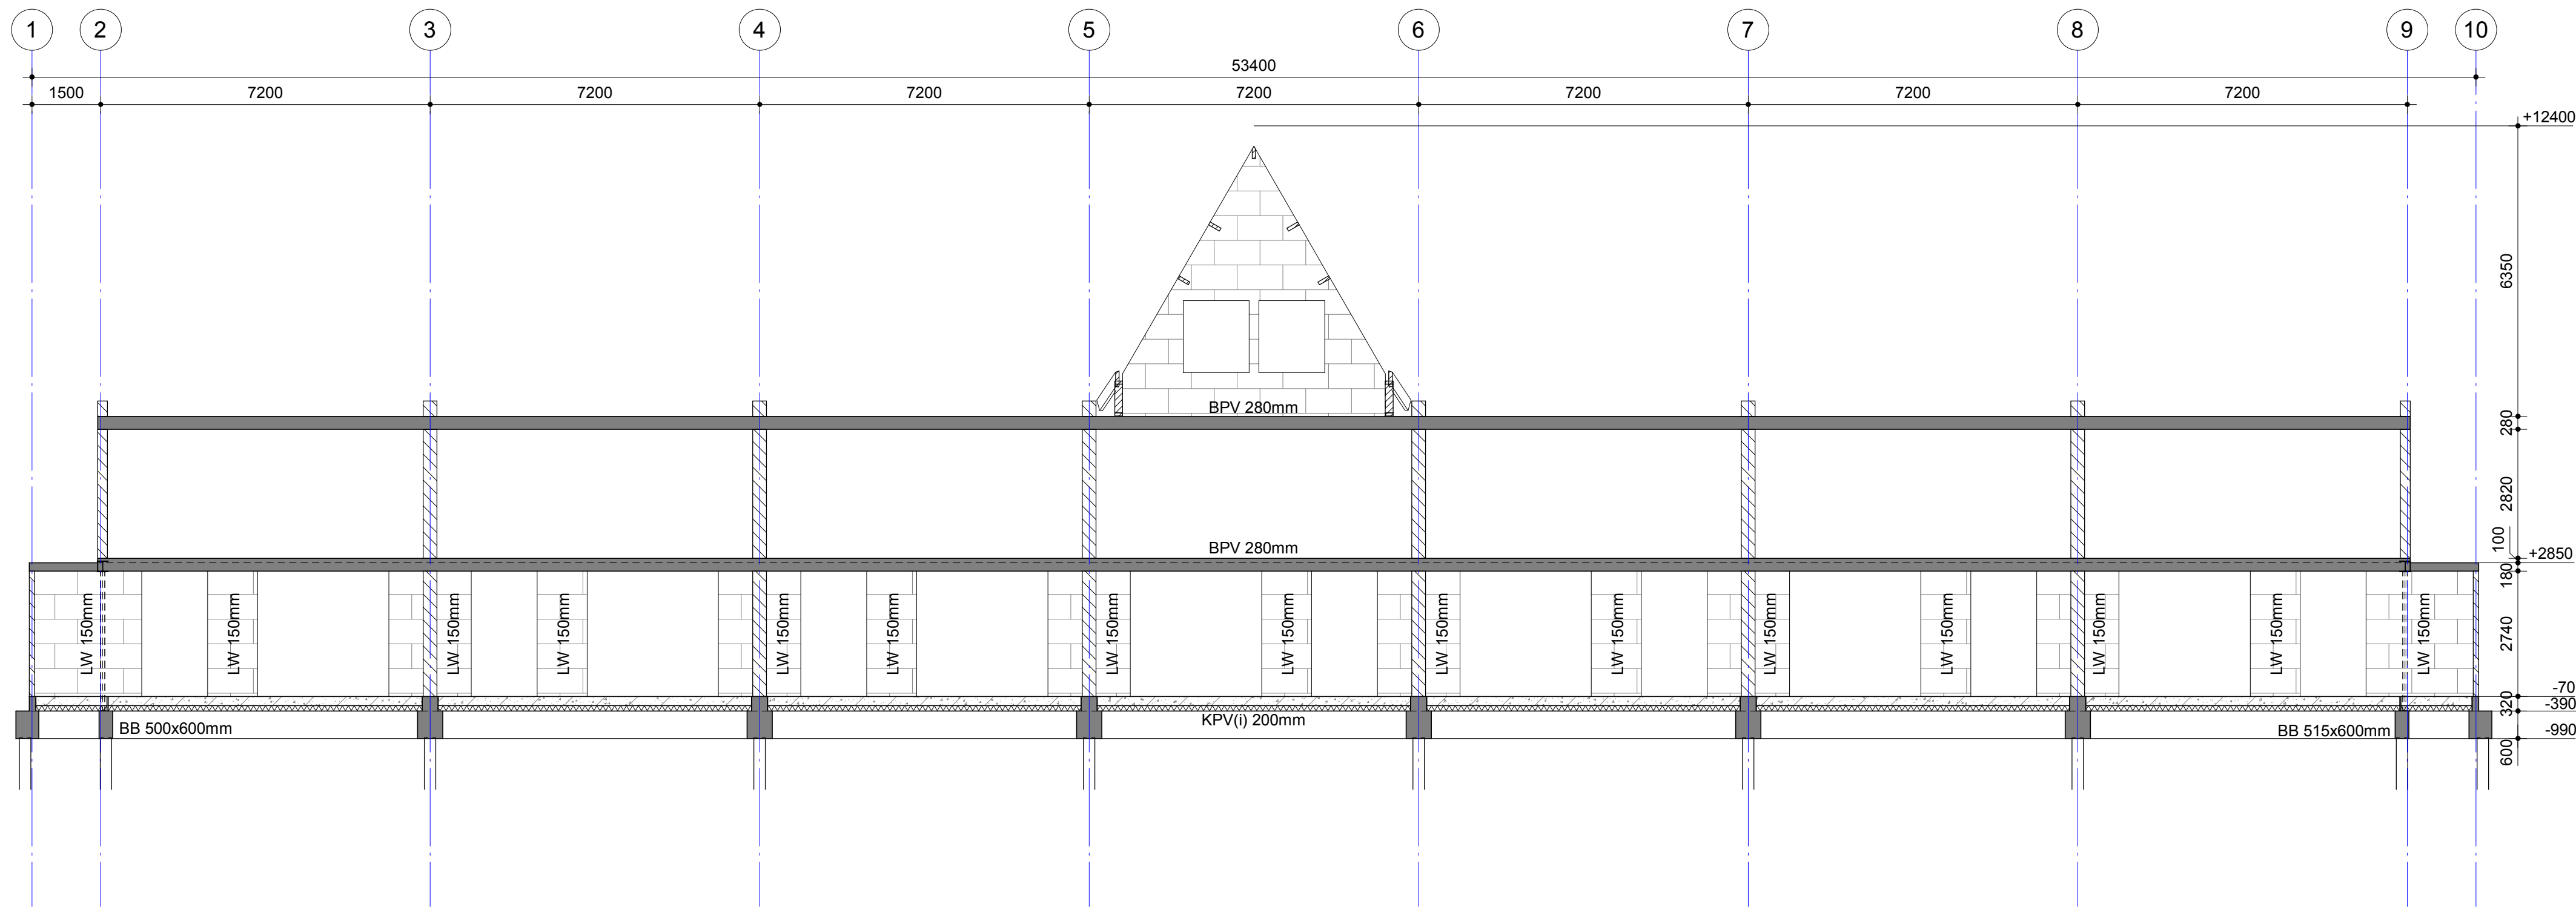

As C
(schaal 1 : 100)

Coderingen			
BB	= betonbalk	KPV(i)	= kanaalplaatvloer geïsoleerd
FB	= funderingsbalk	LW	= kalkzandsteen lijmwerk
BK	= betonkolom	PBB	= prefab betonbalk
BPV	= breedplaatvloer	PBK	= prefab betonkolom
BV	= betonvloer (in het werk gestort)	PBW	= prefab betonwand
BW	= betonwand	PBV	= prefab betonvloer (bordes/balkon/galerij)
KM	= kalkzandsteen metselwerk	SK	= stalen kolom
KPV	= kanaalplaatvloer	SBK	= staal-beton kolom

omschrijving van de wijzigingen	door		

project	14 BeBo woningen te Woubrugge		wijz.	datum
onderdeel	Doorsneden			
opdr.gever	Bebouw Midreth B.V.			
architect	axiii			
datum	23-11-2020	projectleider		
schaal	1:100	constructeur		
formaat	A1	tekenaar		

LIEVENSE		wsp		fase		DEFINITIEF ONTWERP		
Lievense WSP		T 088 910 20 00		status	DEFINITIEF			
Ringwede 41		E utrecht@lievense.com		projectnummer		bladnummer		
3439 LM Nieuwegein		W www.lievense.com		SGU012658		DO-20		
				wijziging				