
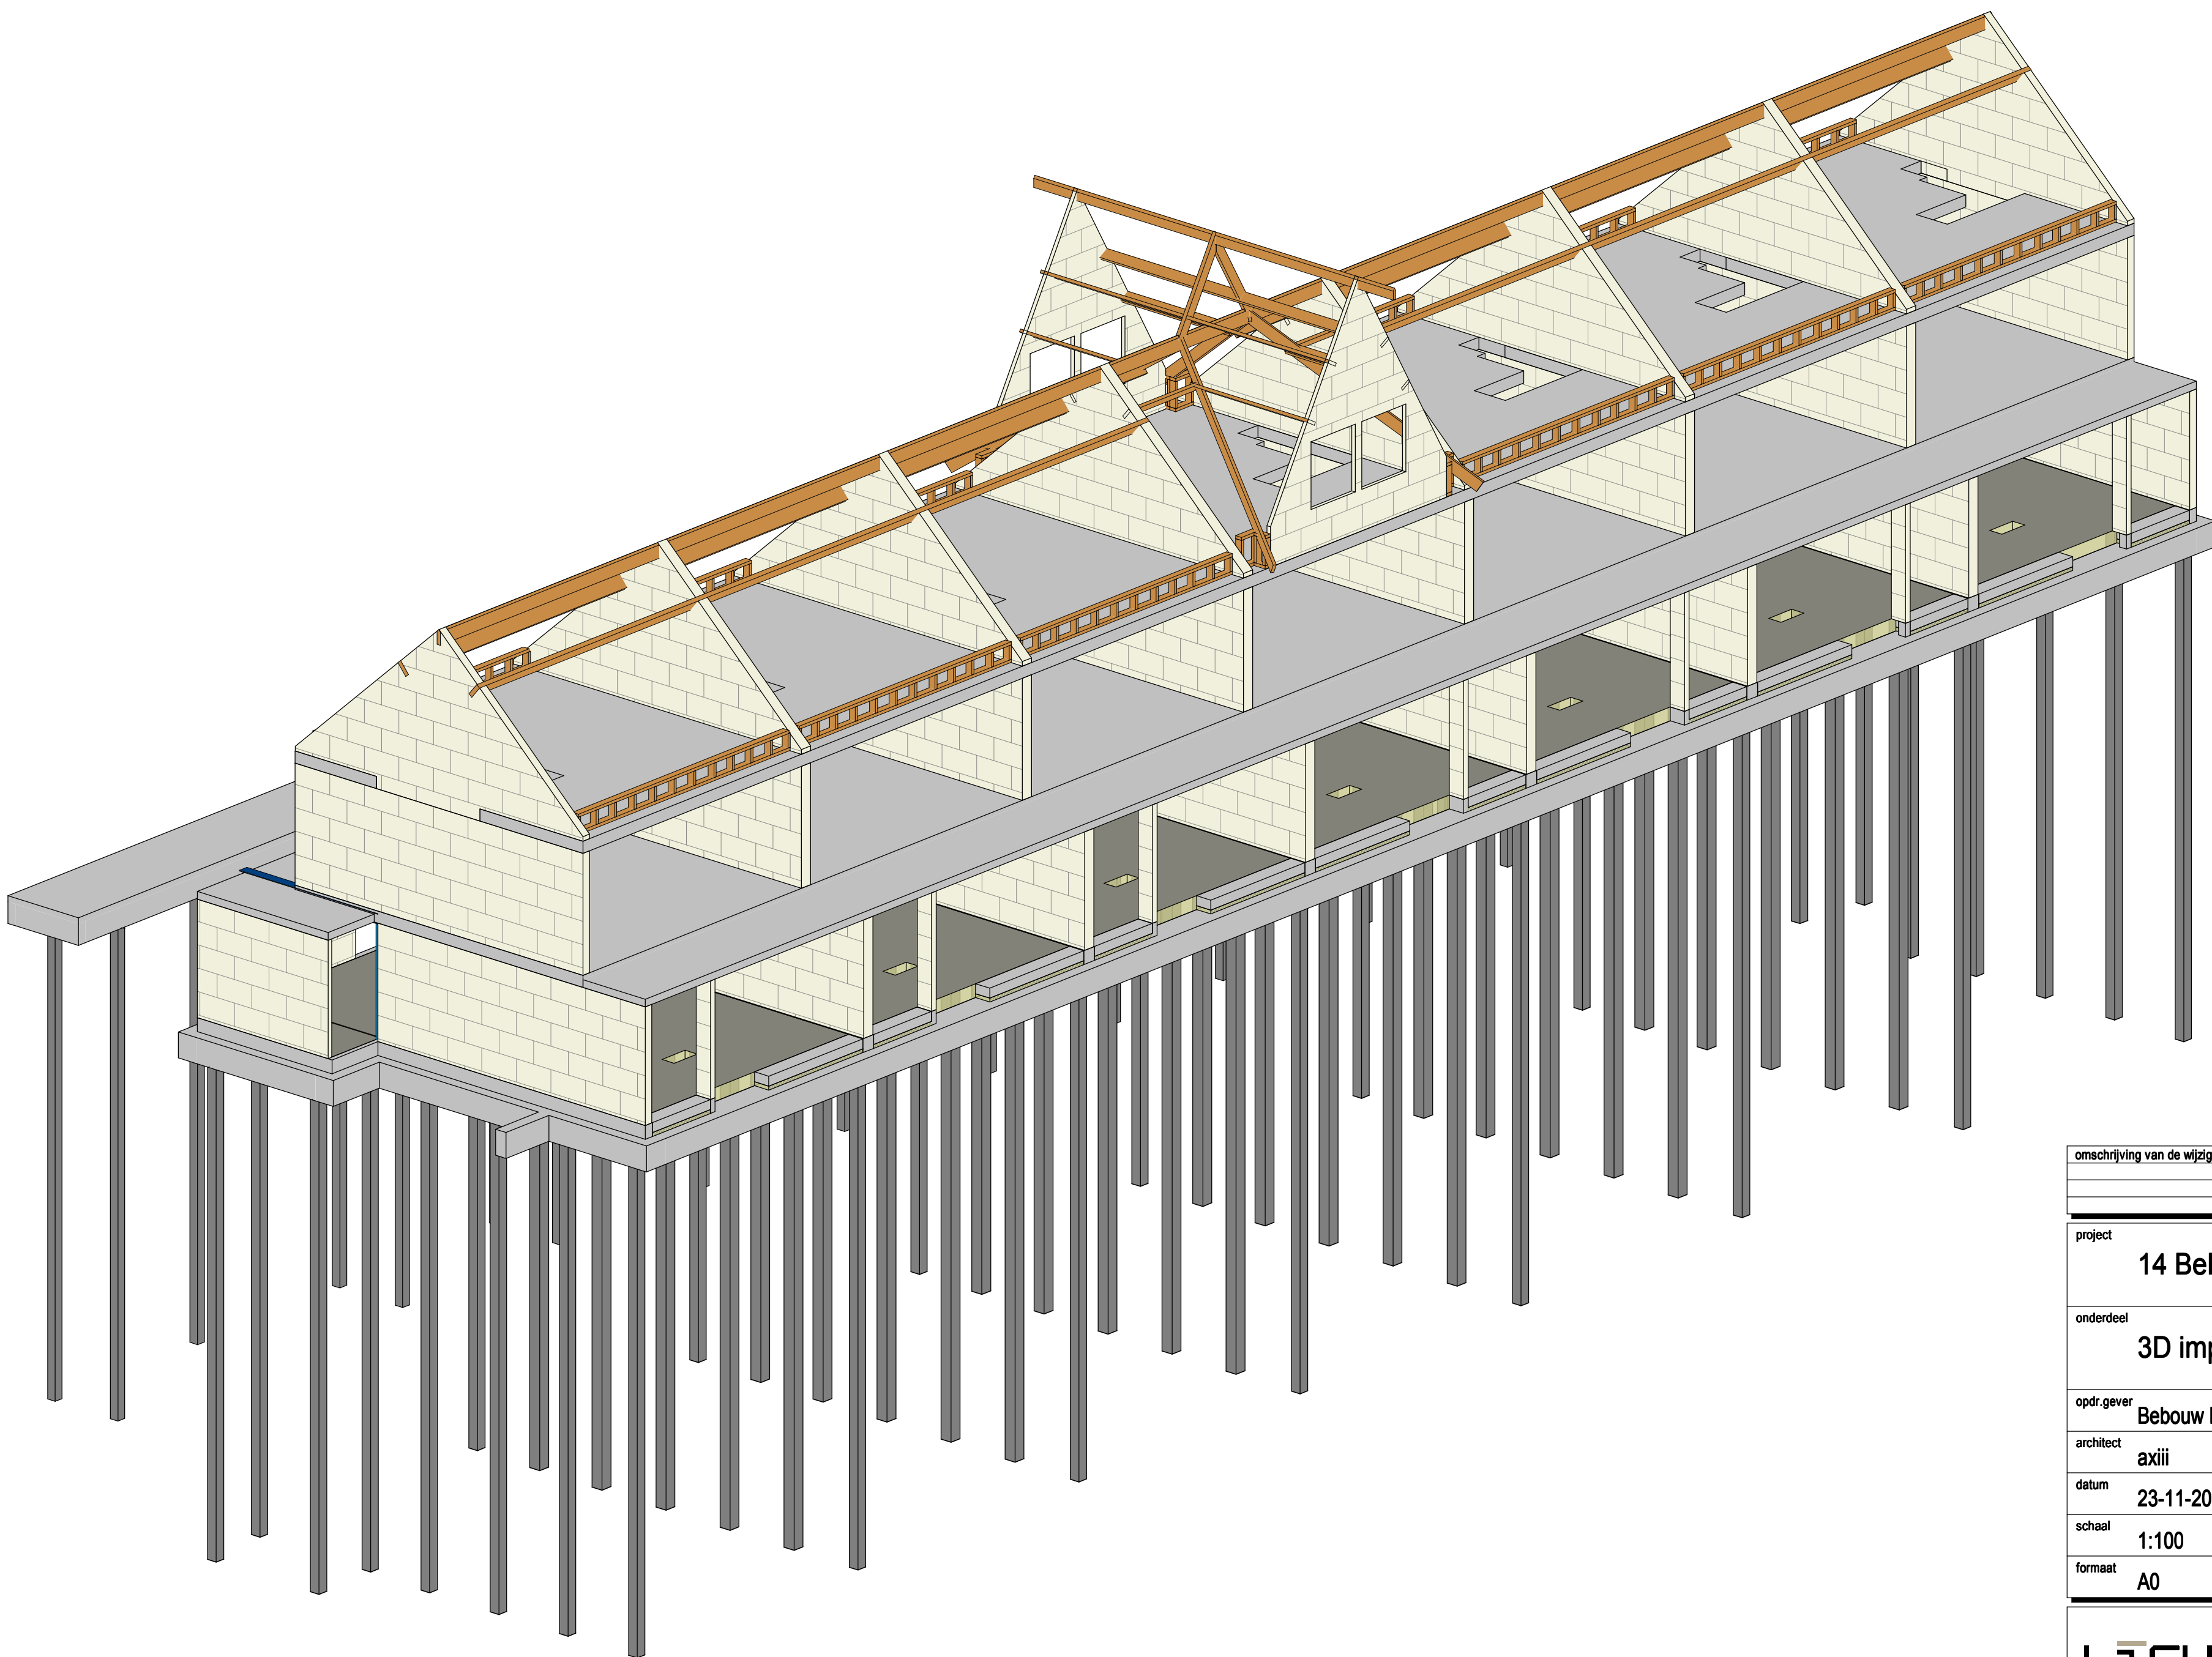
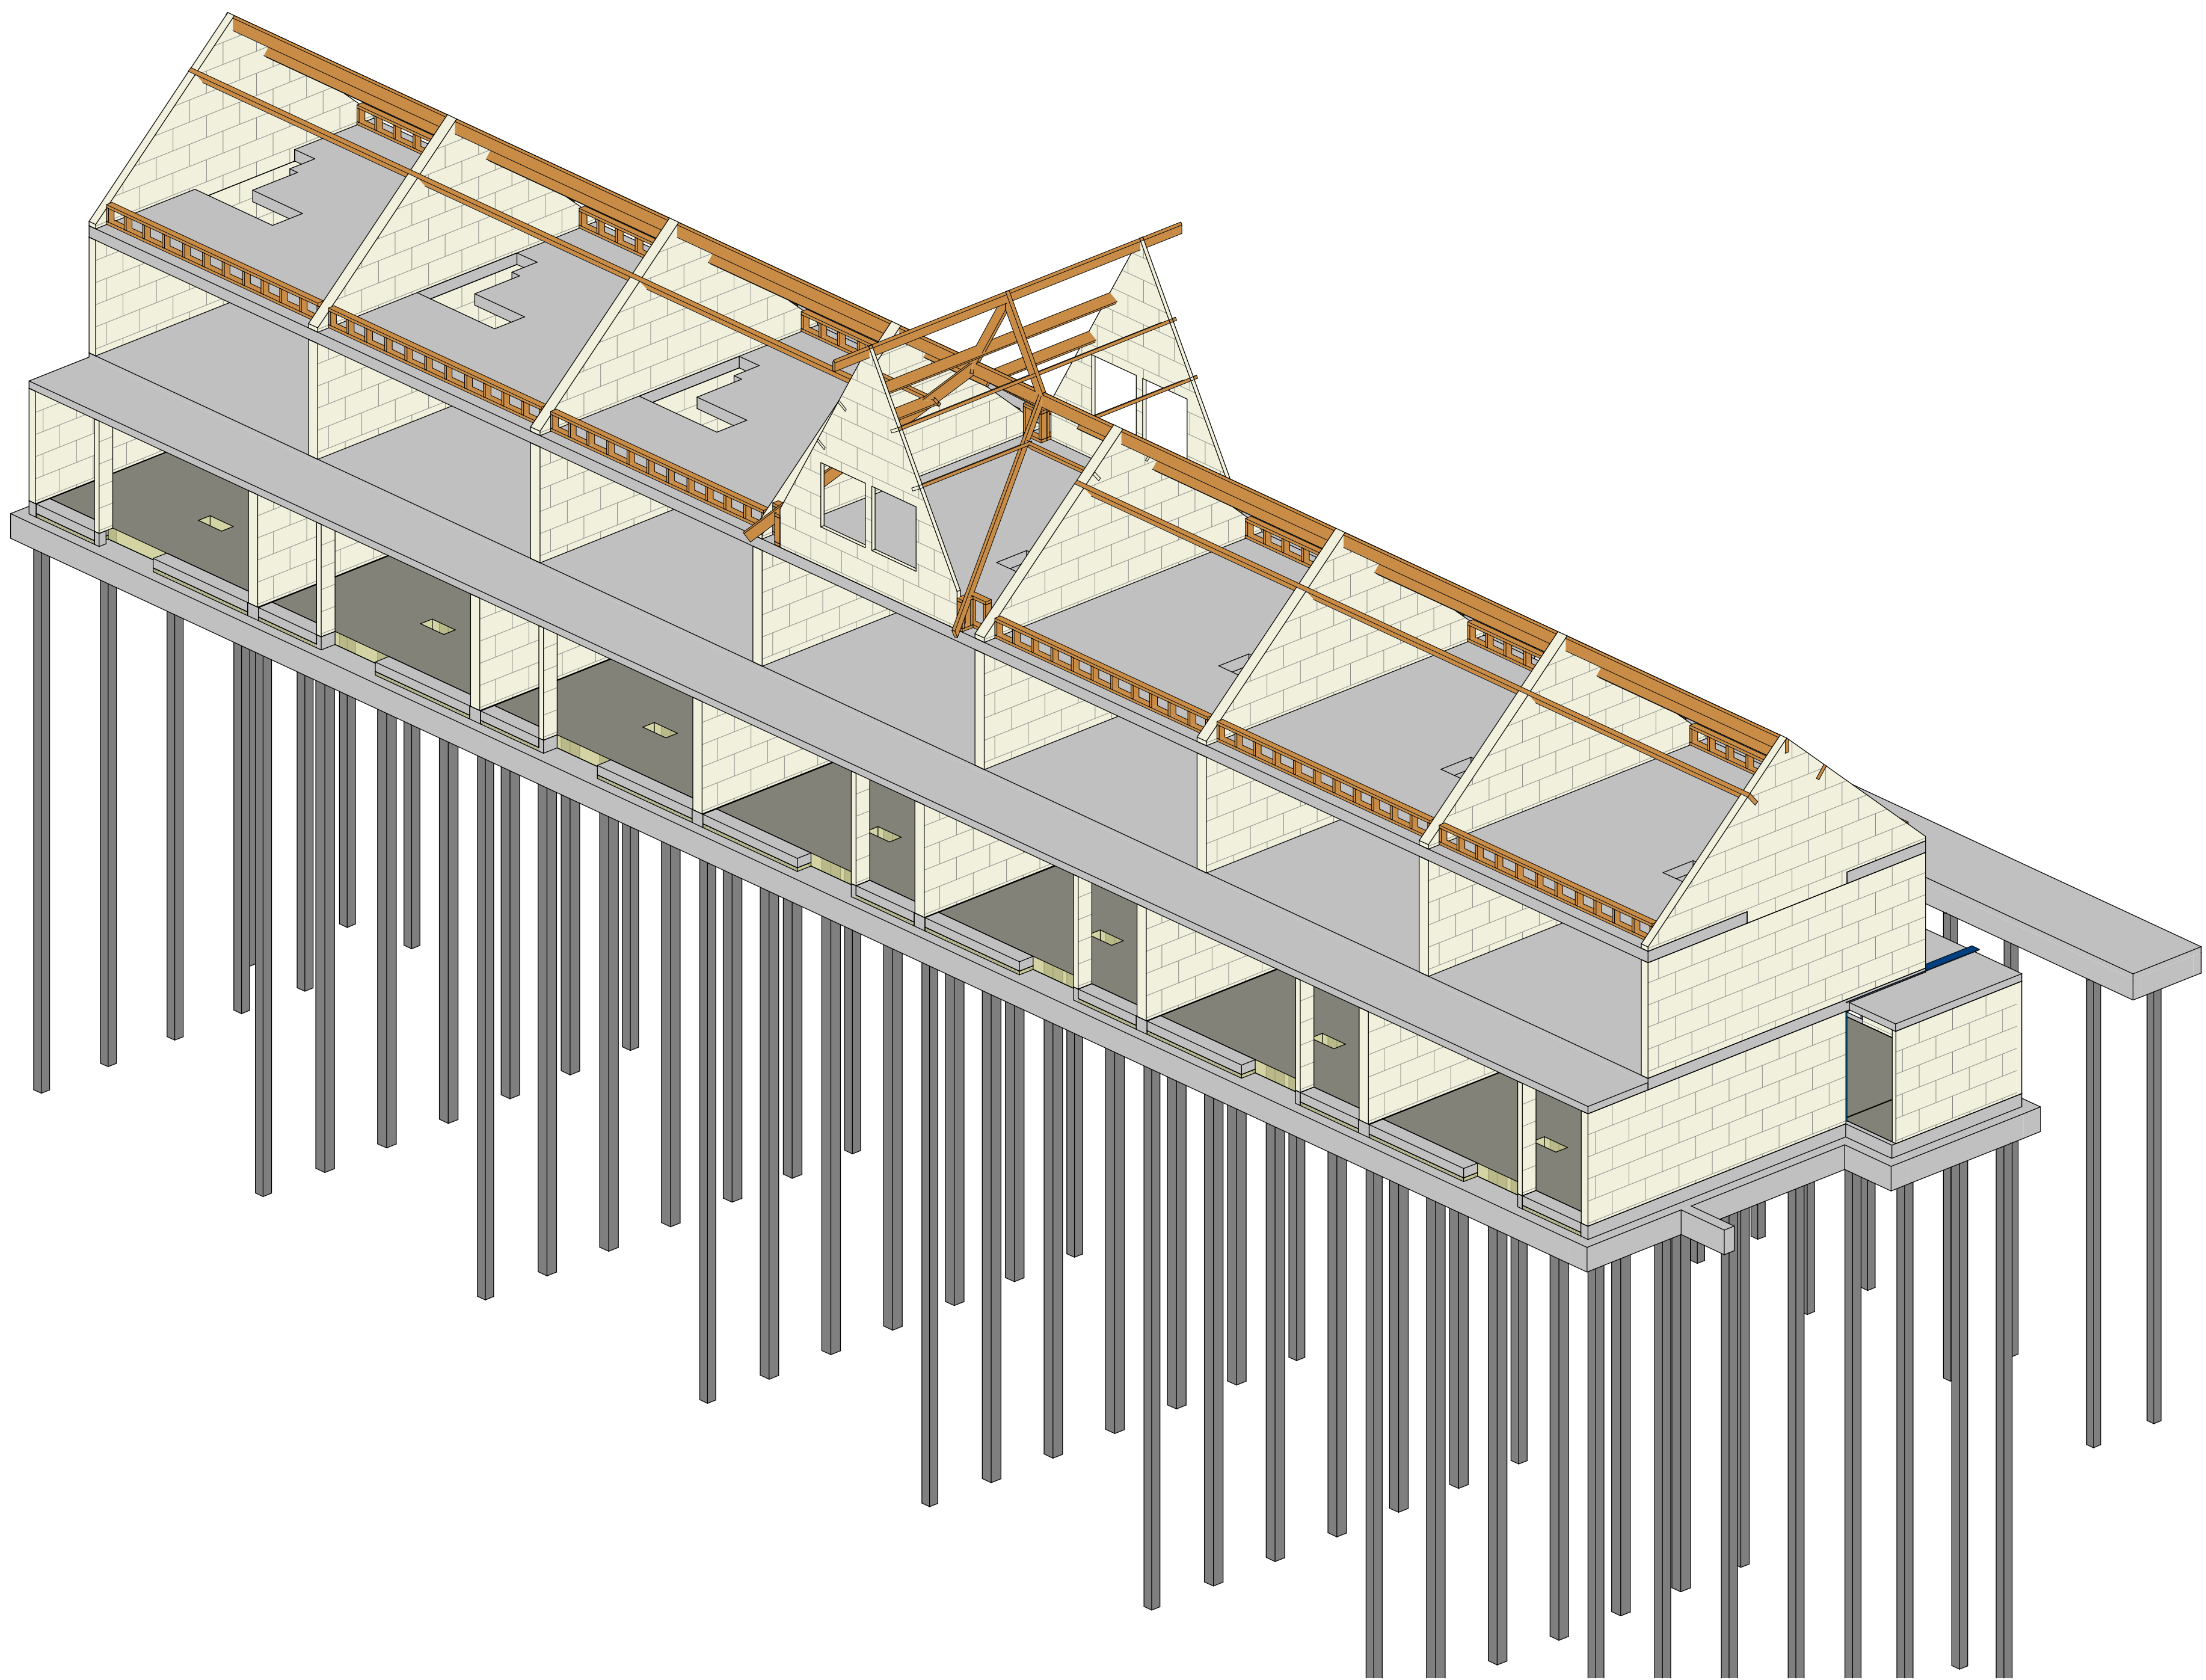
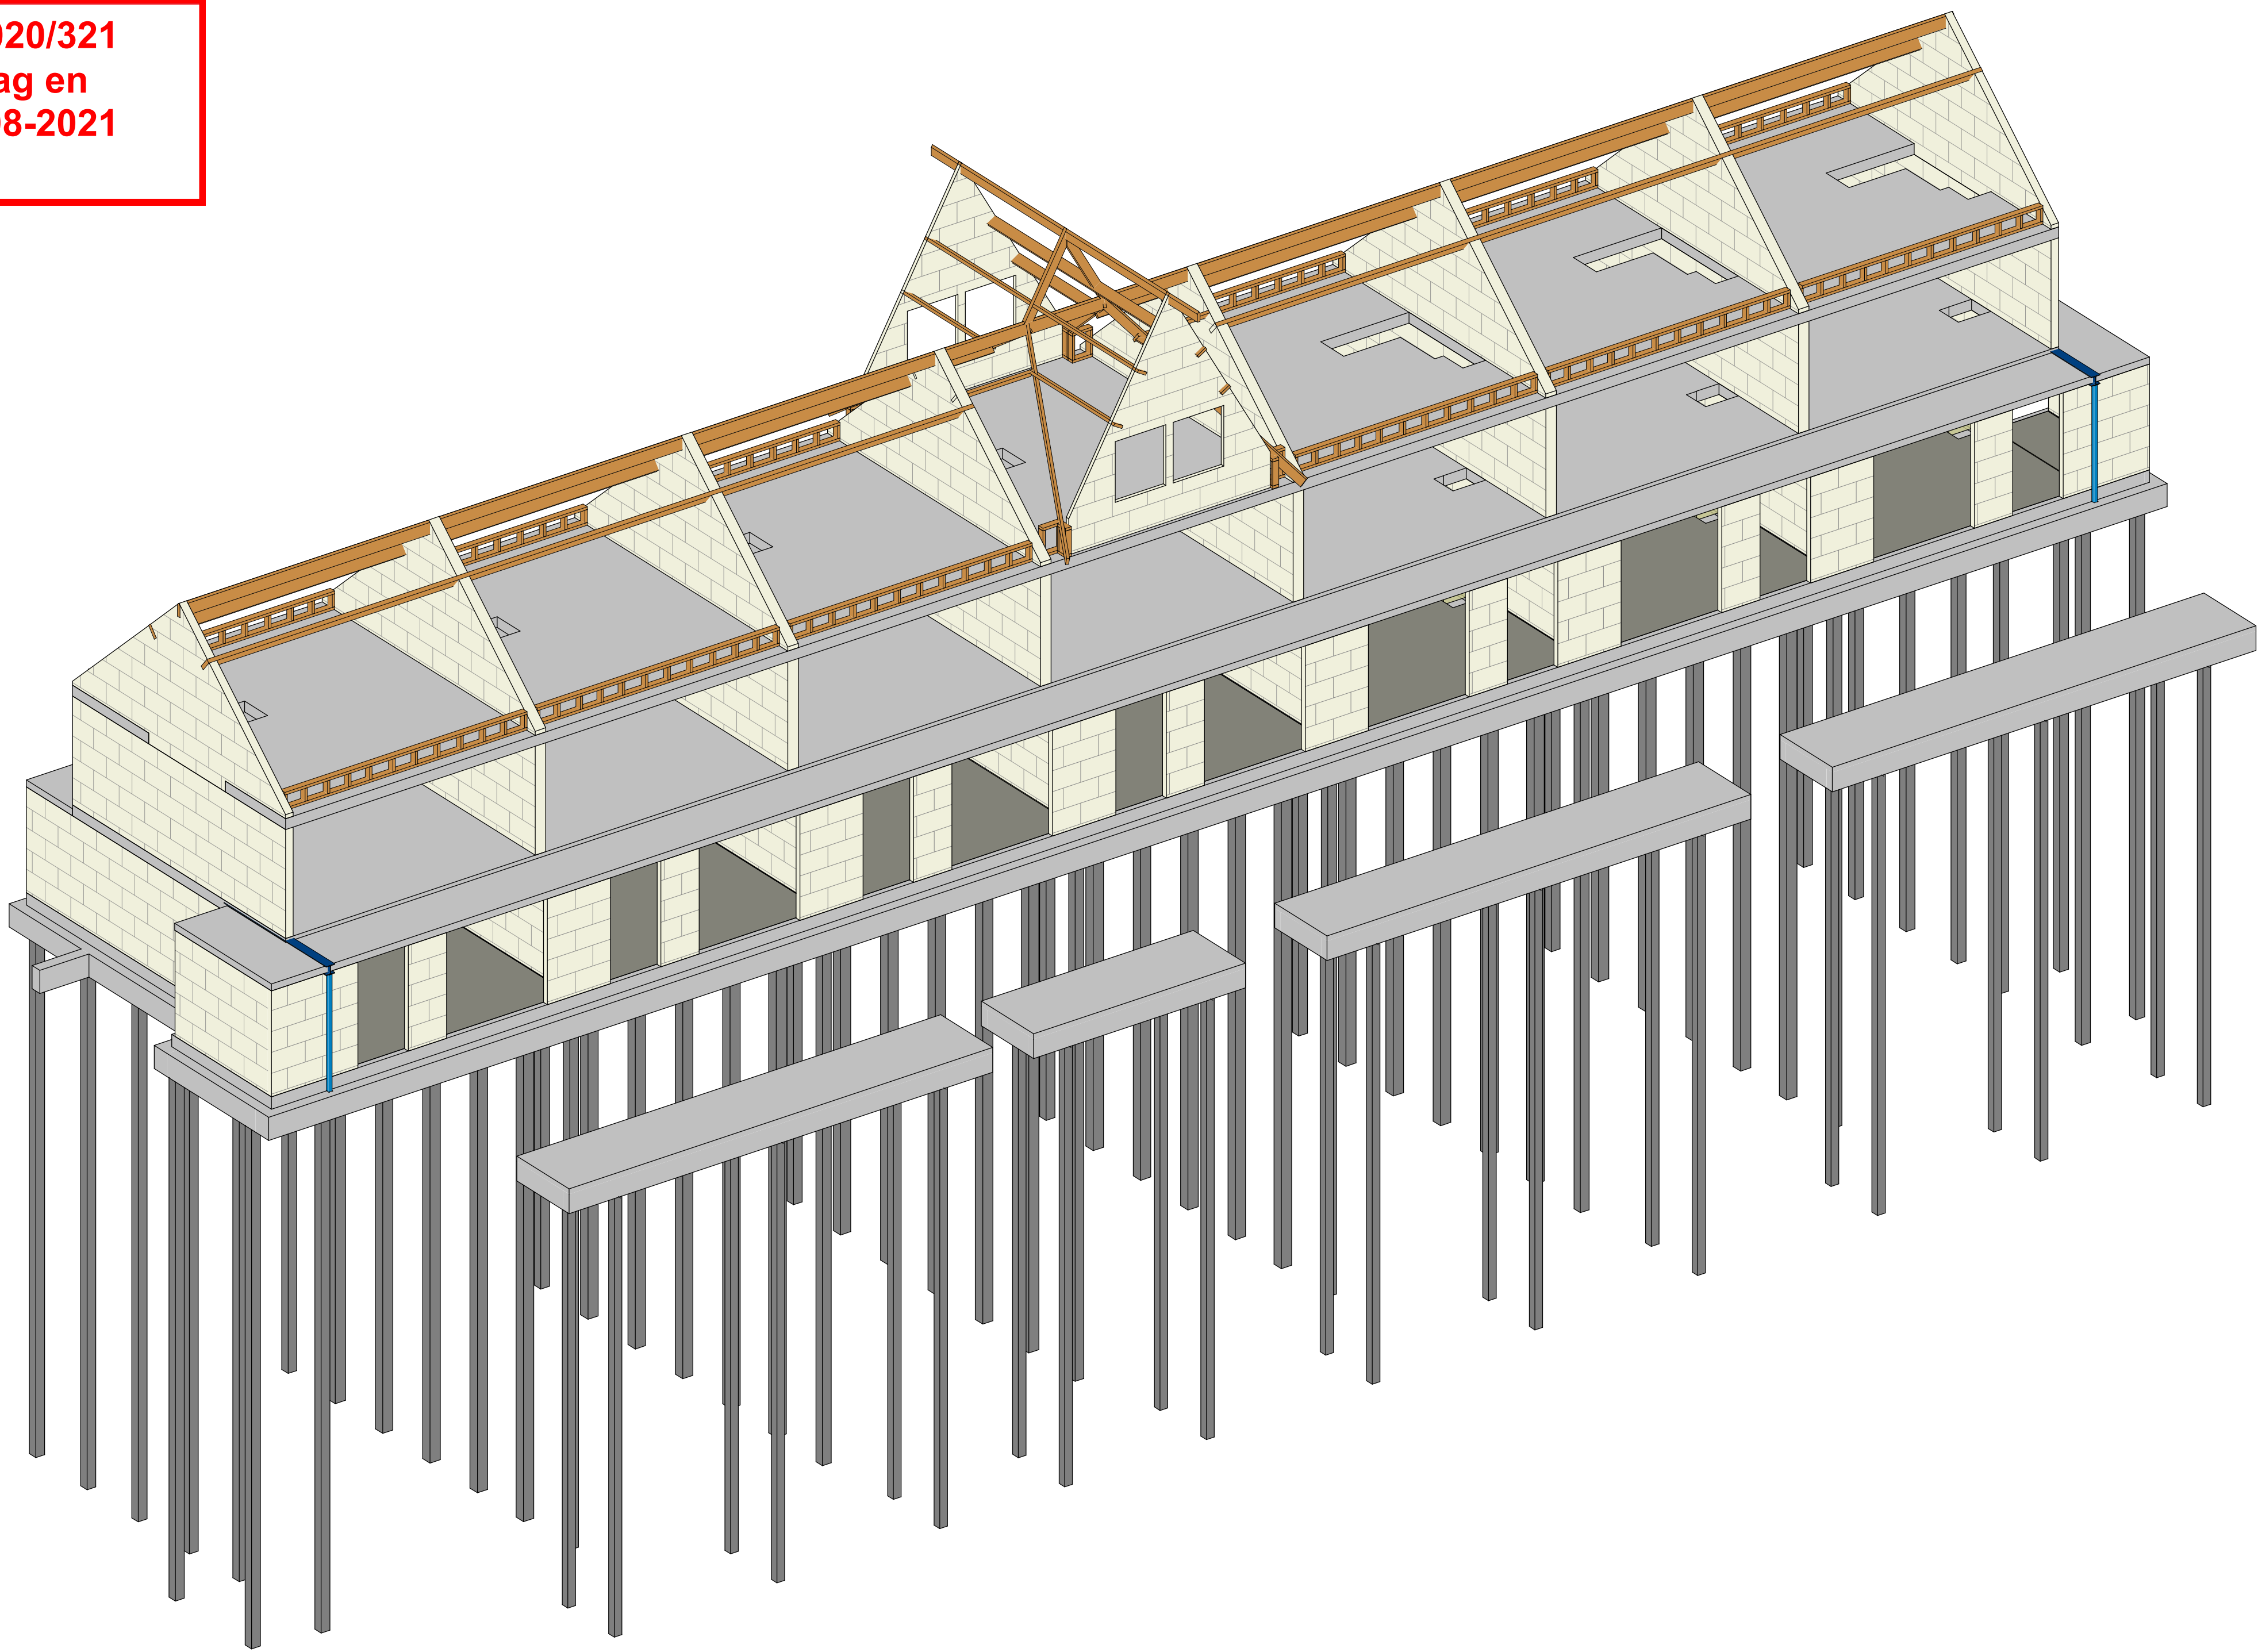


Behoort bij besluit W2020/321
van het college van Kaag en
Braassem d.d. 23-08-2021

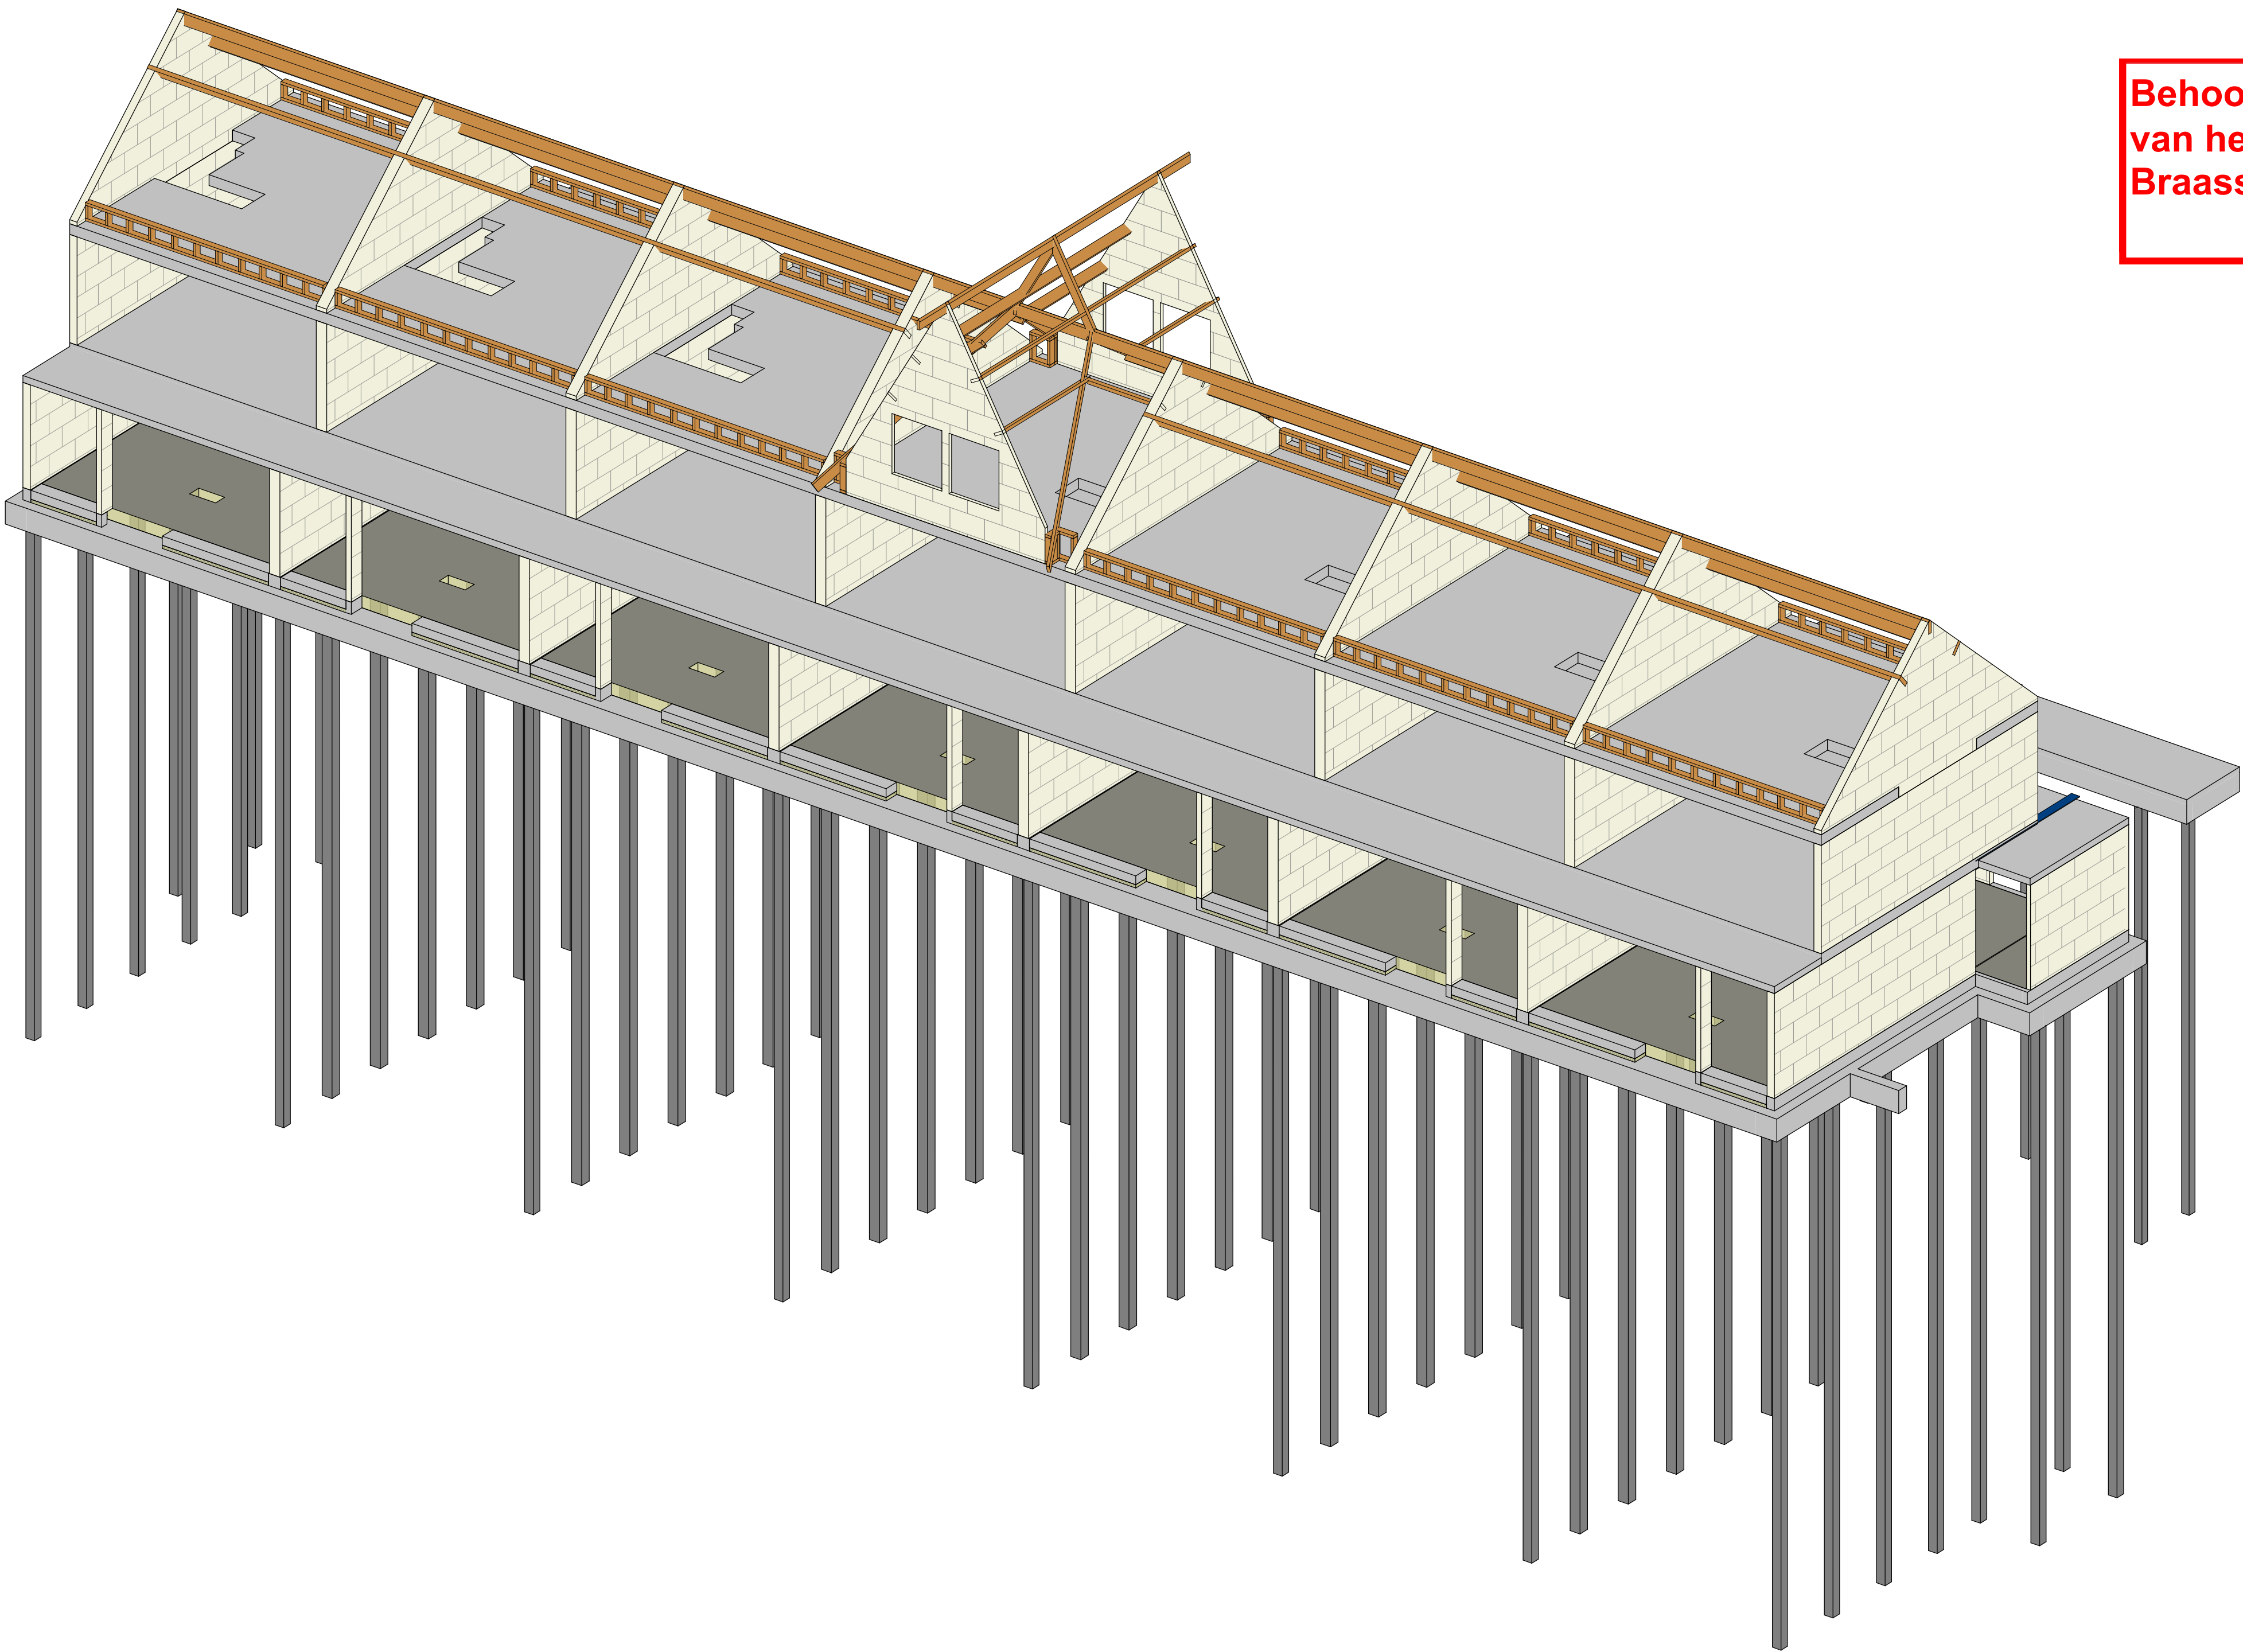

omschrijving van de wijzigingen		door	
project		14 BeBo woningen te Woubrugge	
onderdeel		3D impressies	
opdr.gave		Bebouw Midreth B.V.	
architect		axili	
datum		23-11-2020	
schaal		1:100	
formaat		A0	
projectleider			
constructie			
tekenaar			
base		DEFINITIEF ONTWERP	
status		DEFINITIEF	
projectnummer		SGU012658	
bladnummer		DO-40	
wijziging			

LIEVENSE

WSP

WSP

Lievense WSP
Dijkwijk 41
3439 LM Nieuwegein

T 088 910 20 00
E info@lievense.com
W www.lievense.com

H:\SGU012658\TEKENINGEN\01_BWK-C_2006_LIE_ONTWERPMODEL.rvt