


Behoort bij besluit W2020/321  
van het college van Kaag en  
Braassem d.d. 23-08-2021

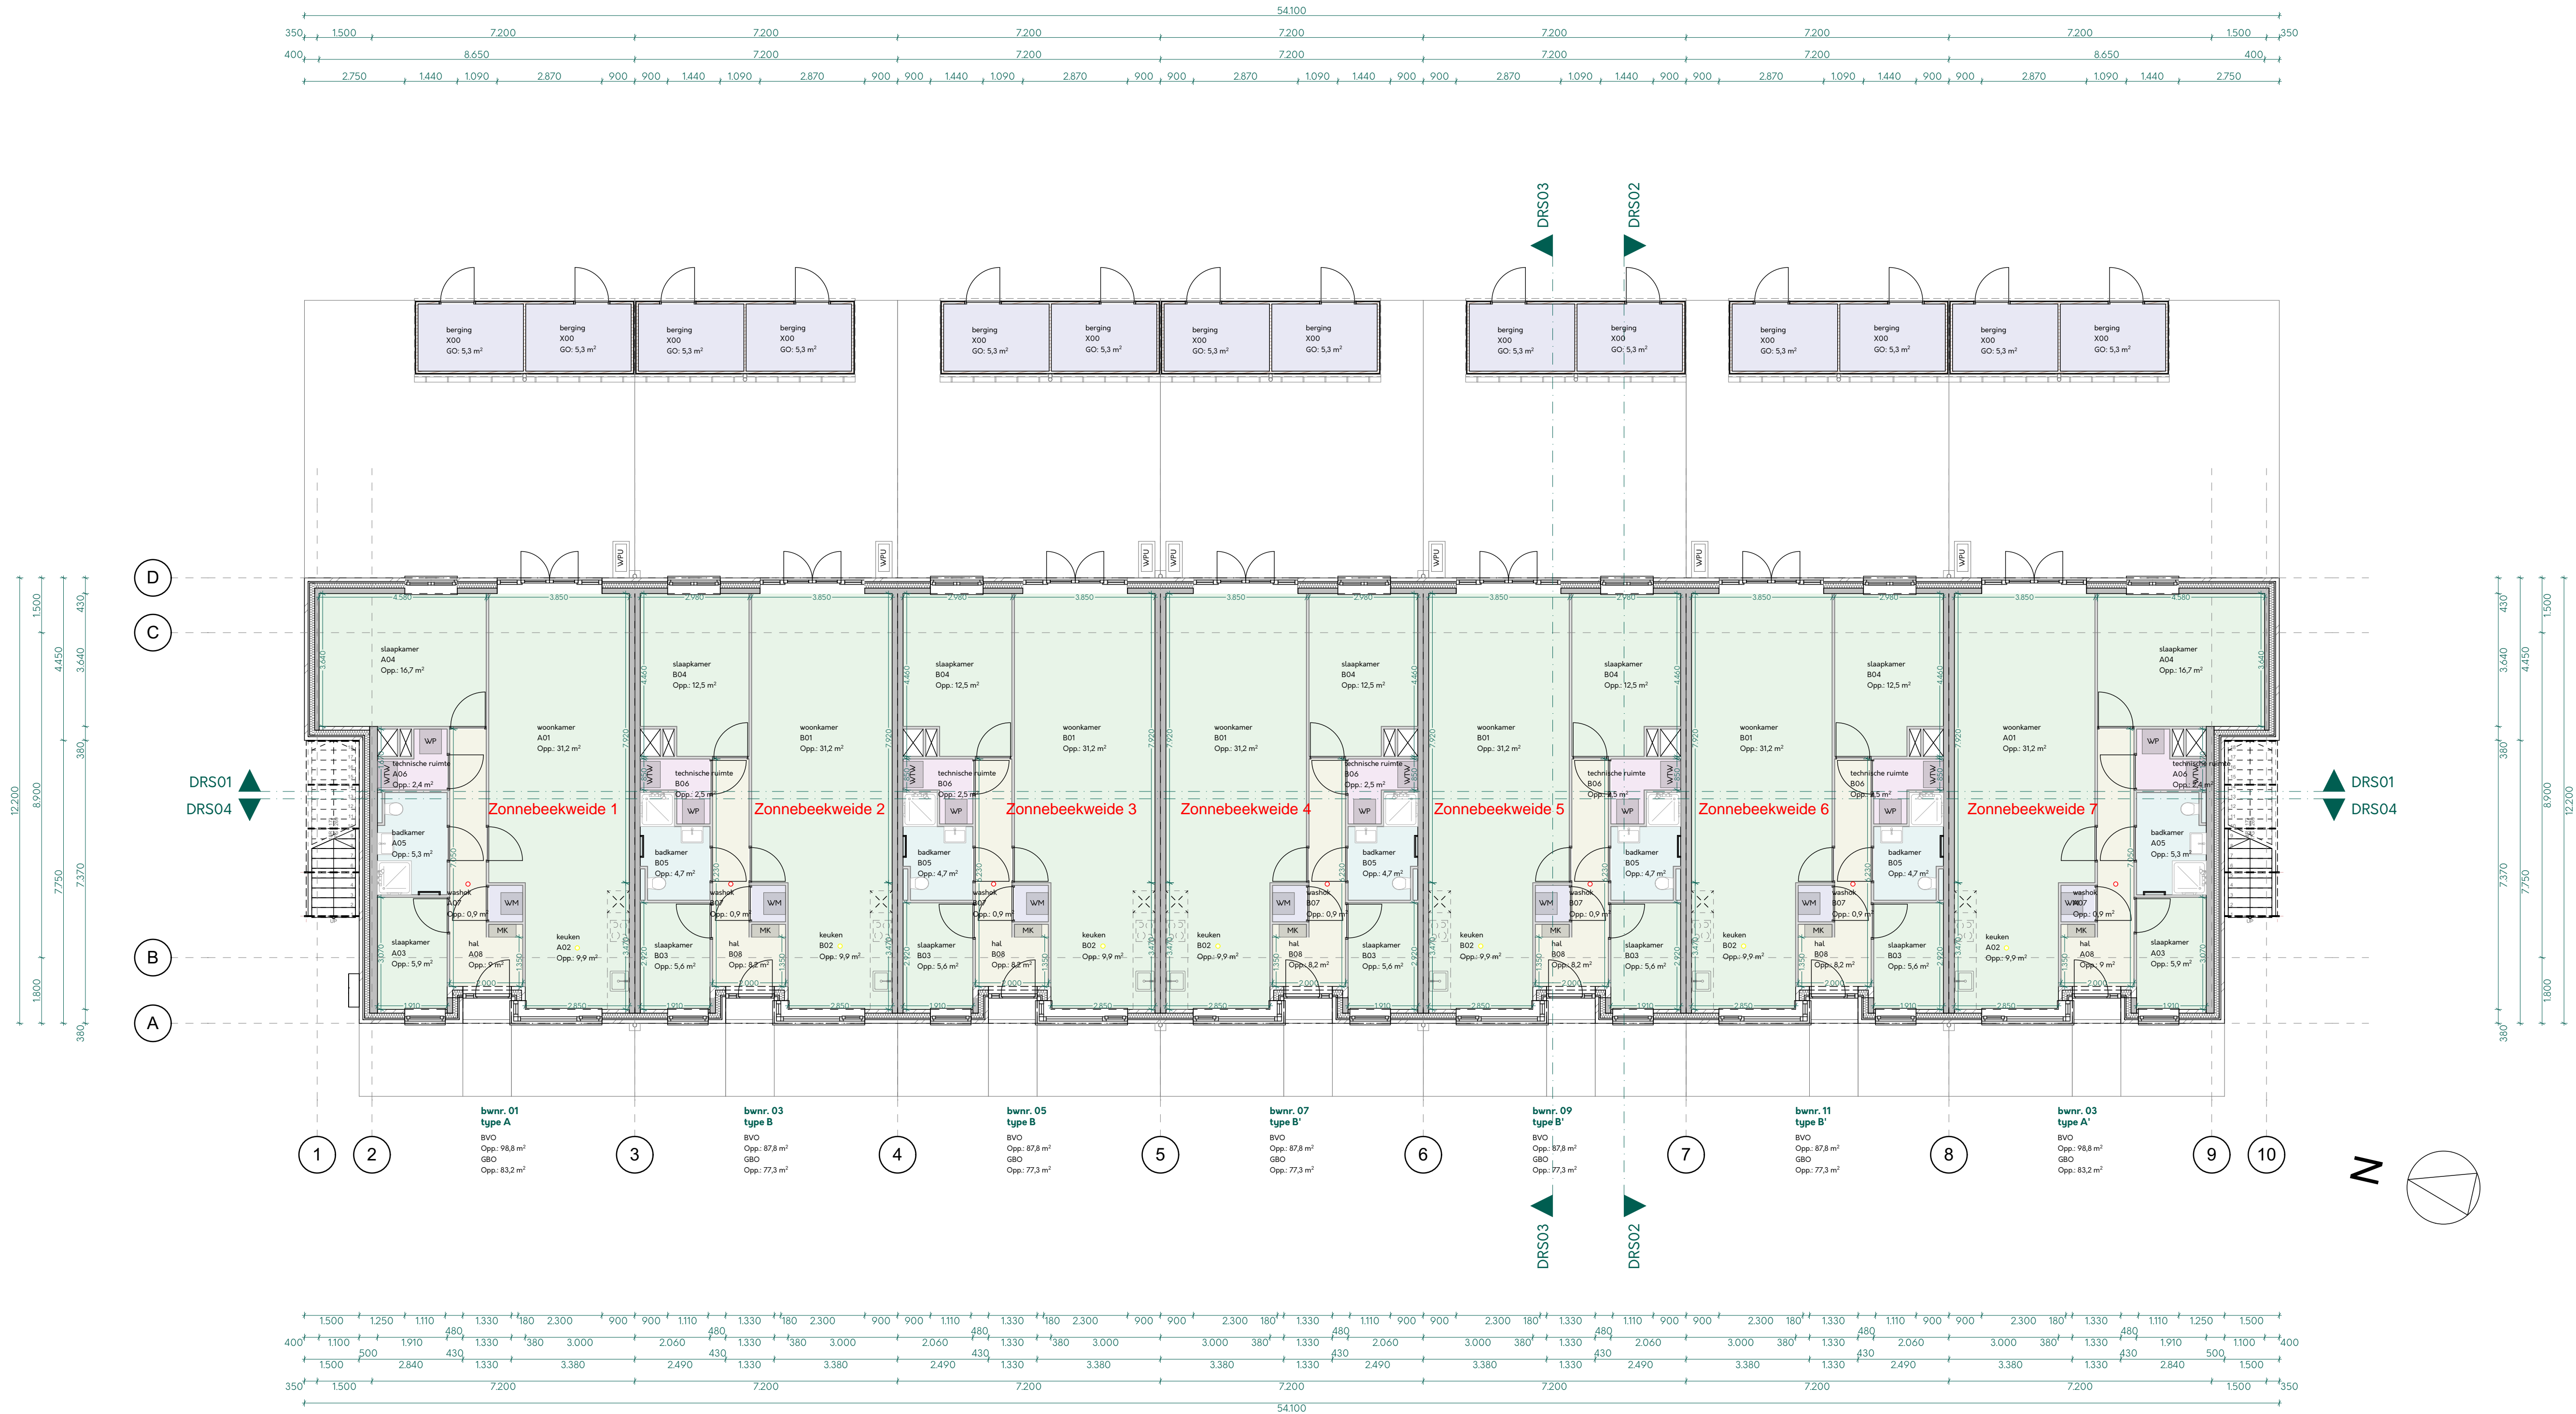

RUIMTES	
verkeersruimte	
verblijfsruimte	
badkamer/toilet	
bergruimte	
technische ruimte	
BOUWKUNDIGE ELEMENTEN	
baksteen	
breedplaat	
gipsbeton	
houtskeletbouw	
isolatie (hard)	
isolatie (zacht)	
kalkelement (dragend)	
kanalplaat	
VLOEROPPERVLAKTE ALGEMEEN	
BVO (bruto vloeroppervlakte)	1546,4 m²
GO (gebruiksoppervlakte)	1248,4 m²
BBV (bebouwingsoppervlakte)	648,8 m²
BI (bruto inhoud)	4754,5 m³
Type A & A'	
BVO (bruto vloeroppervlakte)	98,8 m²
GO (gebruiksoppervlakte)	83,2 m²
Type B & B'	
BVO (bruto vloeroppervlakte)	87,8 m²
GO (gebruiksoppervlakte)	77,3 m²
Type C & C'	
BVO (bruto vloeroppervlakte)	134,4 m²
GO (gebruiksoppervlakte)	98,4 m²
Type D & D'	
BVO (bruto vloeroppervlakte)	128,2 m²
GO (gebruiksoppervlakte)	98,4 m²
Type E & E'	
BVO (bruto vloeroppervlakte)	128,2 m²
GO (gebruiksoppervlakte)	105,1 m²

DUURZAAMHEID	
Rc-waarde bg vloer	≥ 3,5 (m²·K/W)
Rc-waarde gevel	≥ 4,5 (m²·K/W)
Rc-waarde hellend dak	≥ 6,0 (m²·K/W)

BRANDVEILIGHEID	
rookmelder	
hittemelder	

INSTALLATIE ELEMENTEN	
MK	meterkast
WM	opstelplaats wasmachine
WP	warmtepomp
WPU	warmtepomp-unit
WtW	warmterugwinning-unit



ADRES  
Stieltjesstraat 36  
2313 SL Leiden


CONTACT  
info@axiii.nl  
www.axiii.nl  
+31 71 231 231

AXIII - ontwerpers van duurzame ruimte

OPDRACHTGEVER  
Resurrectie B.V.  
Vrouwgeestweg 54  
2481 KN, Woubrugge

SONNEBURGH, WOUBRUGGE	
Projectnummer	1901
Datum	14-12-2020
Fase	DO
Tekeningcode	PLG00
Tekeningnaam	Plattegrond Begane grond
Schaal	1:100
Formaat	A1L
Getekend	DJ
Versie	E
Versiedatum	11-12-2020

Alle maten in het werk te controleren

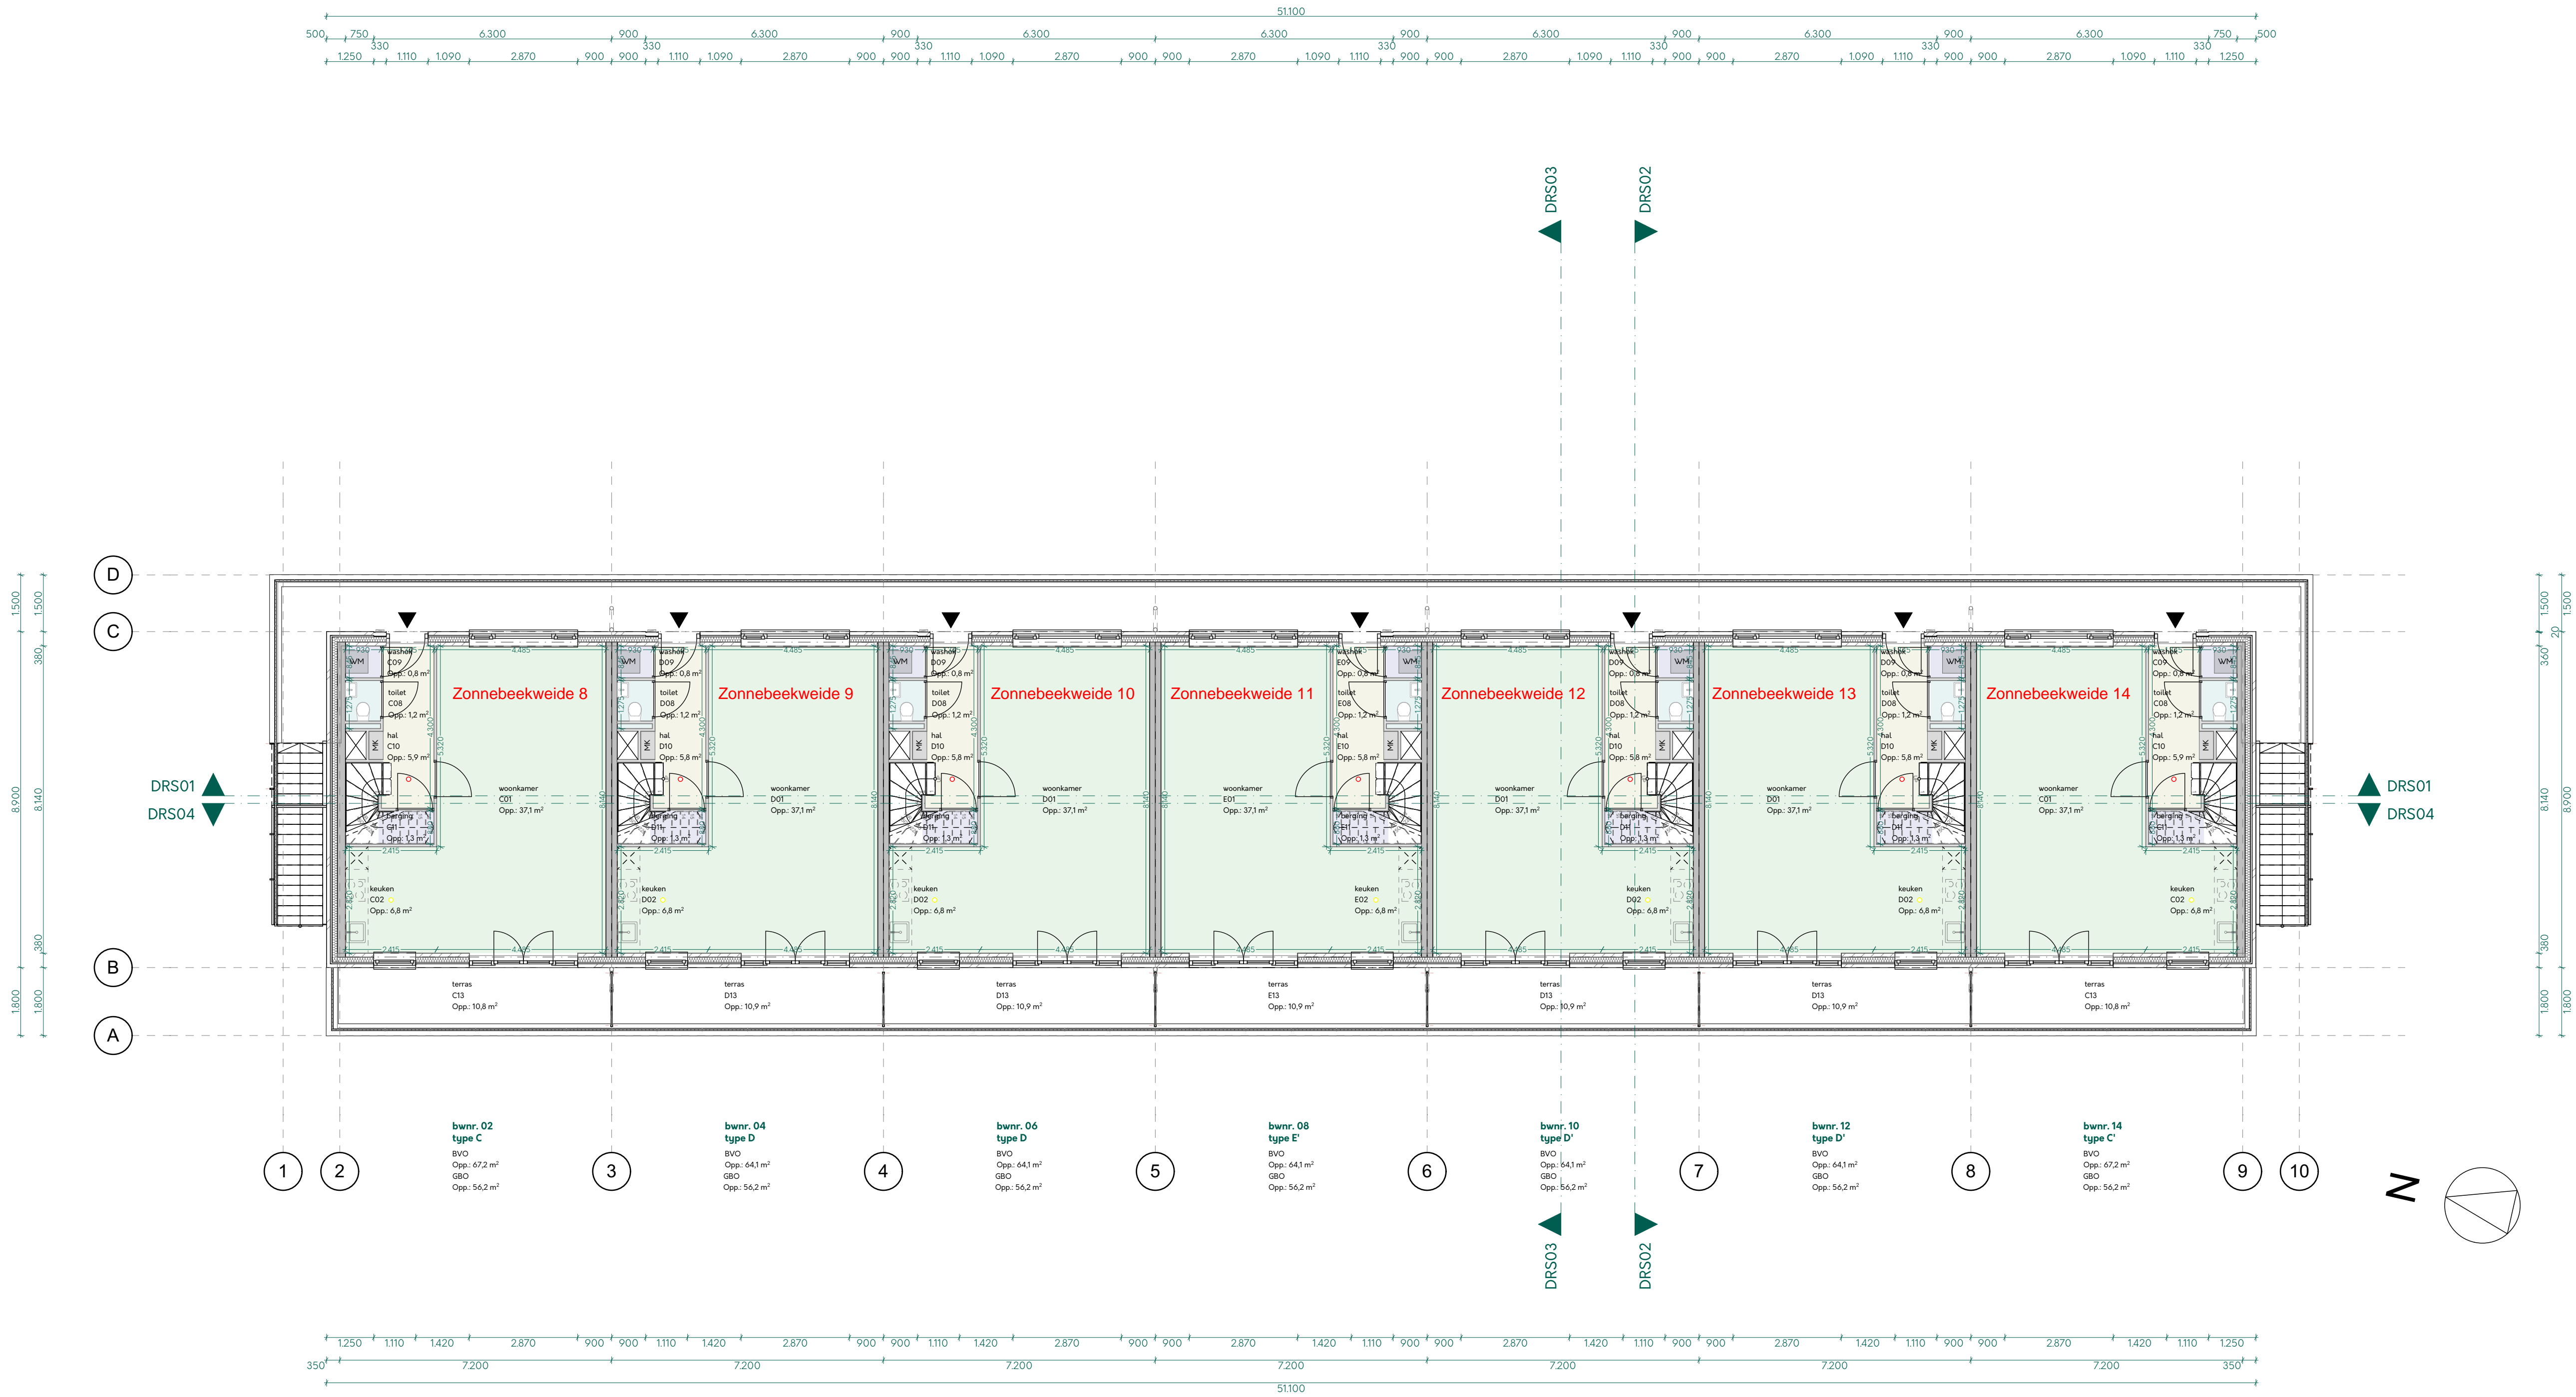

RUIMTES	
verkeersruimte	
verblijfsruimte	
badkamer/toilet	
bergruimte	
technische ruimte	
BOUWKUNDIGE ELEMENTEN	
baksteen	
breedplaat	
gipsbeton	
houtskeletbouw	
isolatie (hard)	
isolatie (zacht)	
kalkelement	
kanalplaat	
VLOEROPPERVLAKTE ALGEMEEN	
BVO (bruto vloeroppervlakte)	1546,4 m²
GO (gebruiksoppervlakte)	1248,4 m²
BBV (bebouwingsoppervlakte)	648,8 m²
BI (bruto inhoud)	4754,5 m³
Type A & A'	
BVO (bruto vloeroppervlakte)	98,8 m²
GO (gebruiksoppervlakte)	83,2 m²
Type B & B'	
BVO (bruto vloeroppervlakte)	87,8 m²
GO (gebruiksoppervlakte)	77,3 m²
Type C & C'	
BVO (bruto vloeroppervlakte)	134,4 m²
GO (gebruiksoppervlakte)	98,4 m²
Type D & D'	
BVO (bruto vloeroppervlakte)	128,2 m²
GO (gebruiksoppervlakte)	98,4 m²
Type E & E'	
BVO (bruto vloeroppervlakte)	128,2 m²
GO (gebruiksoppervlakte)	105,1 m²

DUURZAAMHEID	
Rc-waarde bg vloer	≥ 3,5 (m²·K/W)
Rc-waarde gevel	≥ 4,5 (m²·K/W)
Rc-waarde hellend dak	≥ 6,0 (m²·K/W)

BRANDVEILIGHEID	
rookmelder	
hittemelder	

INSTALLATIE ELEMENTEN	
MK	meterkast
WM	opstelplaats wasmachine
WP	warmtepomp
WPU	warmtepomp-unit
WtW	warmterugwinning-unit




**ADRES**  
Stieltjesstraat 36  
2313 SL Leiden  
**CONTACT**  
info@axiii.nl  
www.axiii.nl  
+31 6 28 77 26 89

AXIII - ontwerpers van duurzame ruimte

OPDRACHTGEVER	
Resurrectie B.V. Vrouwgeestweg 54 2481 KN, Woubrugge	
SONNEBURGH, WOUBRUGGE	
Projectnummer	1901
Datum	14-12-2020
Fase	DO
Tekeningcode	PLG01
Tekeningnaam	Plattegrond Eerste verdieping
Schaal	1:100
Formaat	A1L
Getekend	DJ
Versie	E
Versiedatum	11-12-2020

Alle maten in het werk te controleren



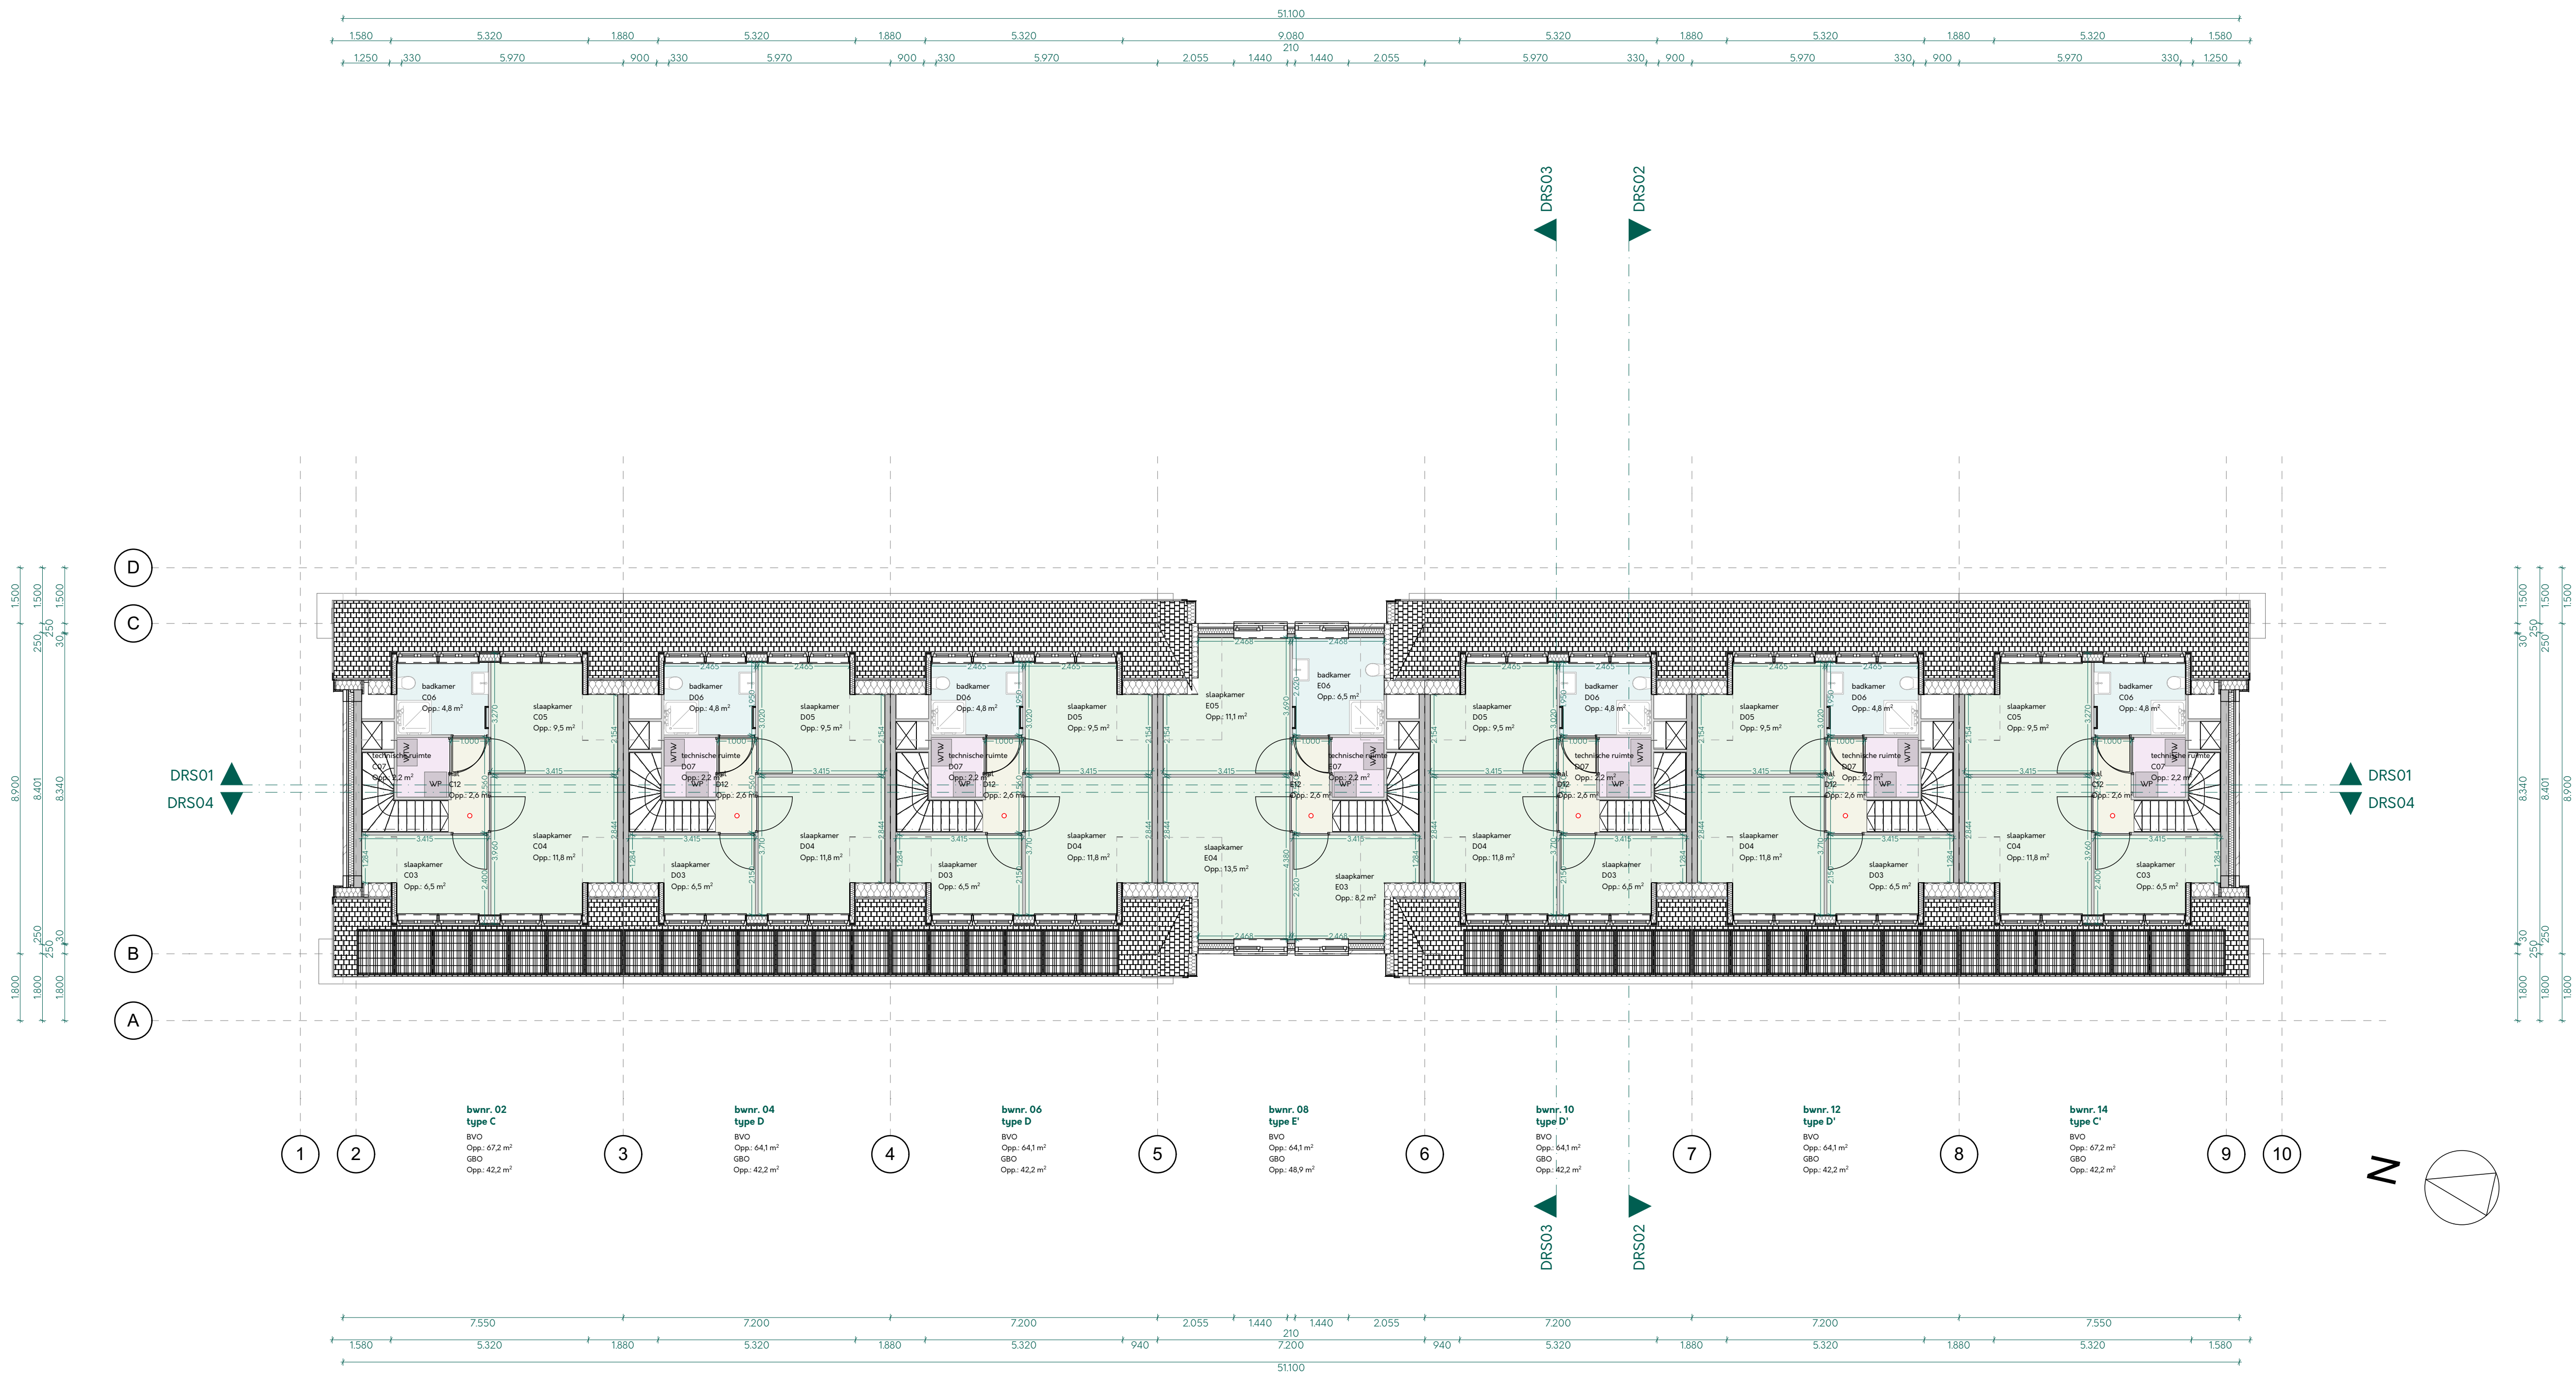

**RUIMTES**

verkeersruimte	
verblijfsruimte	
badkamer/toilet	
bergruimte	
technische ruimte	

**BOUWKUNDIGE ELEMENTEN**

baksteen	
breedplaat	
gipsbeton	
houtskeletbouw	
isolatie (hard)	
isolatie (zacht)	
kalkzandsteen	
kalkzandsteen (dragend)	
kanalplaat	

**VLOEROPPERVLAKTE ALGEMEEN**

BVO (bruto vloeroppervlakte)	1546,4 m²
GO (gebruiksoppervlakte)	1248,4 m²
BBV (bebouwingsoppervlakte)	648,8 m²
BI (bruto inhoud)	4754,5 m³

Type A & A'

BVO (bruto vloeroppervlakte)	98,8 m²
GO (gebruiksoppervlakte)	83,2 m²

Type B & B'

BVO (bruto vloeroppervlakte)	87,8 m²
GO (gebruiksoppervlakte)	77,3 m²

Type C & C'

BVO (bruto vloeroppervlakte)	134,4 m²
GO (gebruiksoppervlakte)	98,4 m²

Type D & D'

BVO (bruto vloeroppervlakte)	128,2 m²
GO (gebruiksoppervlakte)	98,4 m²

Type E & E'

BVO (bruto vloeroppervlakte)	128,2 m²
GO (gebruiksoppervlakte)	105,1 m²

**DUURZAAMHEID**

Rc-waarde bg vloer	≥ 3,5 (m²·K/W)
Rc-waarde gevel	≥ 4,5 (m²·K/W)
Rc-waarde hellend dak	≥ 6,0 (m²·K/W)

**BRANDVEILIGHEID**

rookmelder	
hittemelder	

**INSTALLATIE ELEMENTEN**

MK	meterkast
WM	opstelplaats wasmachine
WP	warmtepomp
WPU	warmtepomp-unit
W/W	warmterugwinning-unit

**ADRES**  
Stieltjesstraat 36  
2313 SL Leiden

**CONTACT**  
info@axiii.nl  
www.axiii.nl  
+31 6 28 77 26 89


AXIII - ontwerpers van duurzame ruimte

**OPDRACHTGEVER**  
Resurrectie B.V.  
Vrouwgeestweg 54  
2481 KN, Woubrugge

**SONNEBURGH, WOUBRUGGE**

Projectnummer	1901
Datum	14-12-2020
Fase	DO
Tekeningcode	PLG02
Tekeningnaam	Plattegrond Tweede verdieping
Schaal	1:100
Formaat	A1L
Getekend	DJ
Versie	E
Versiedatum	11-12-2020

Alle maten in het werk te controleren

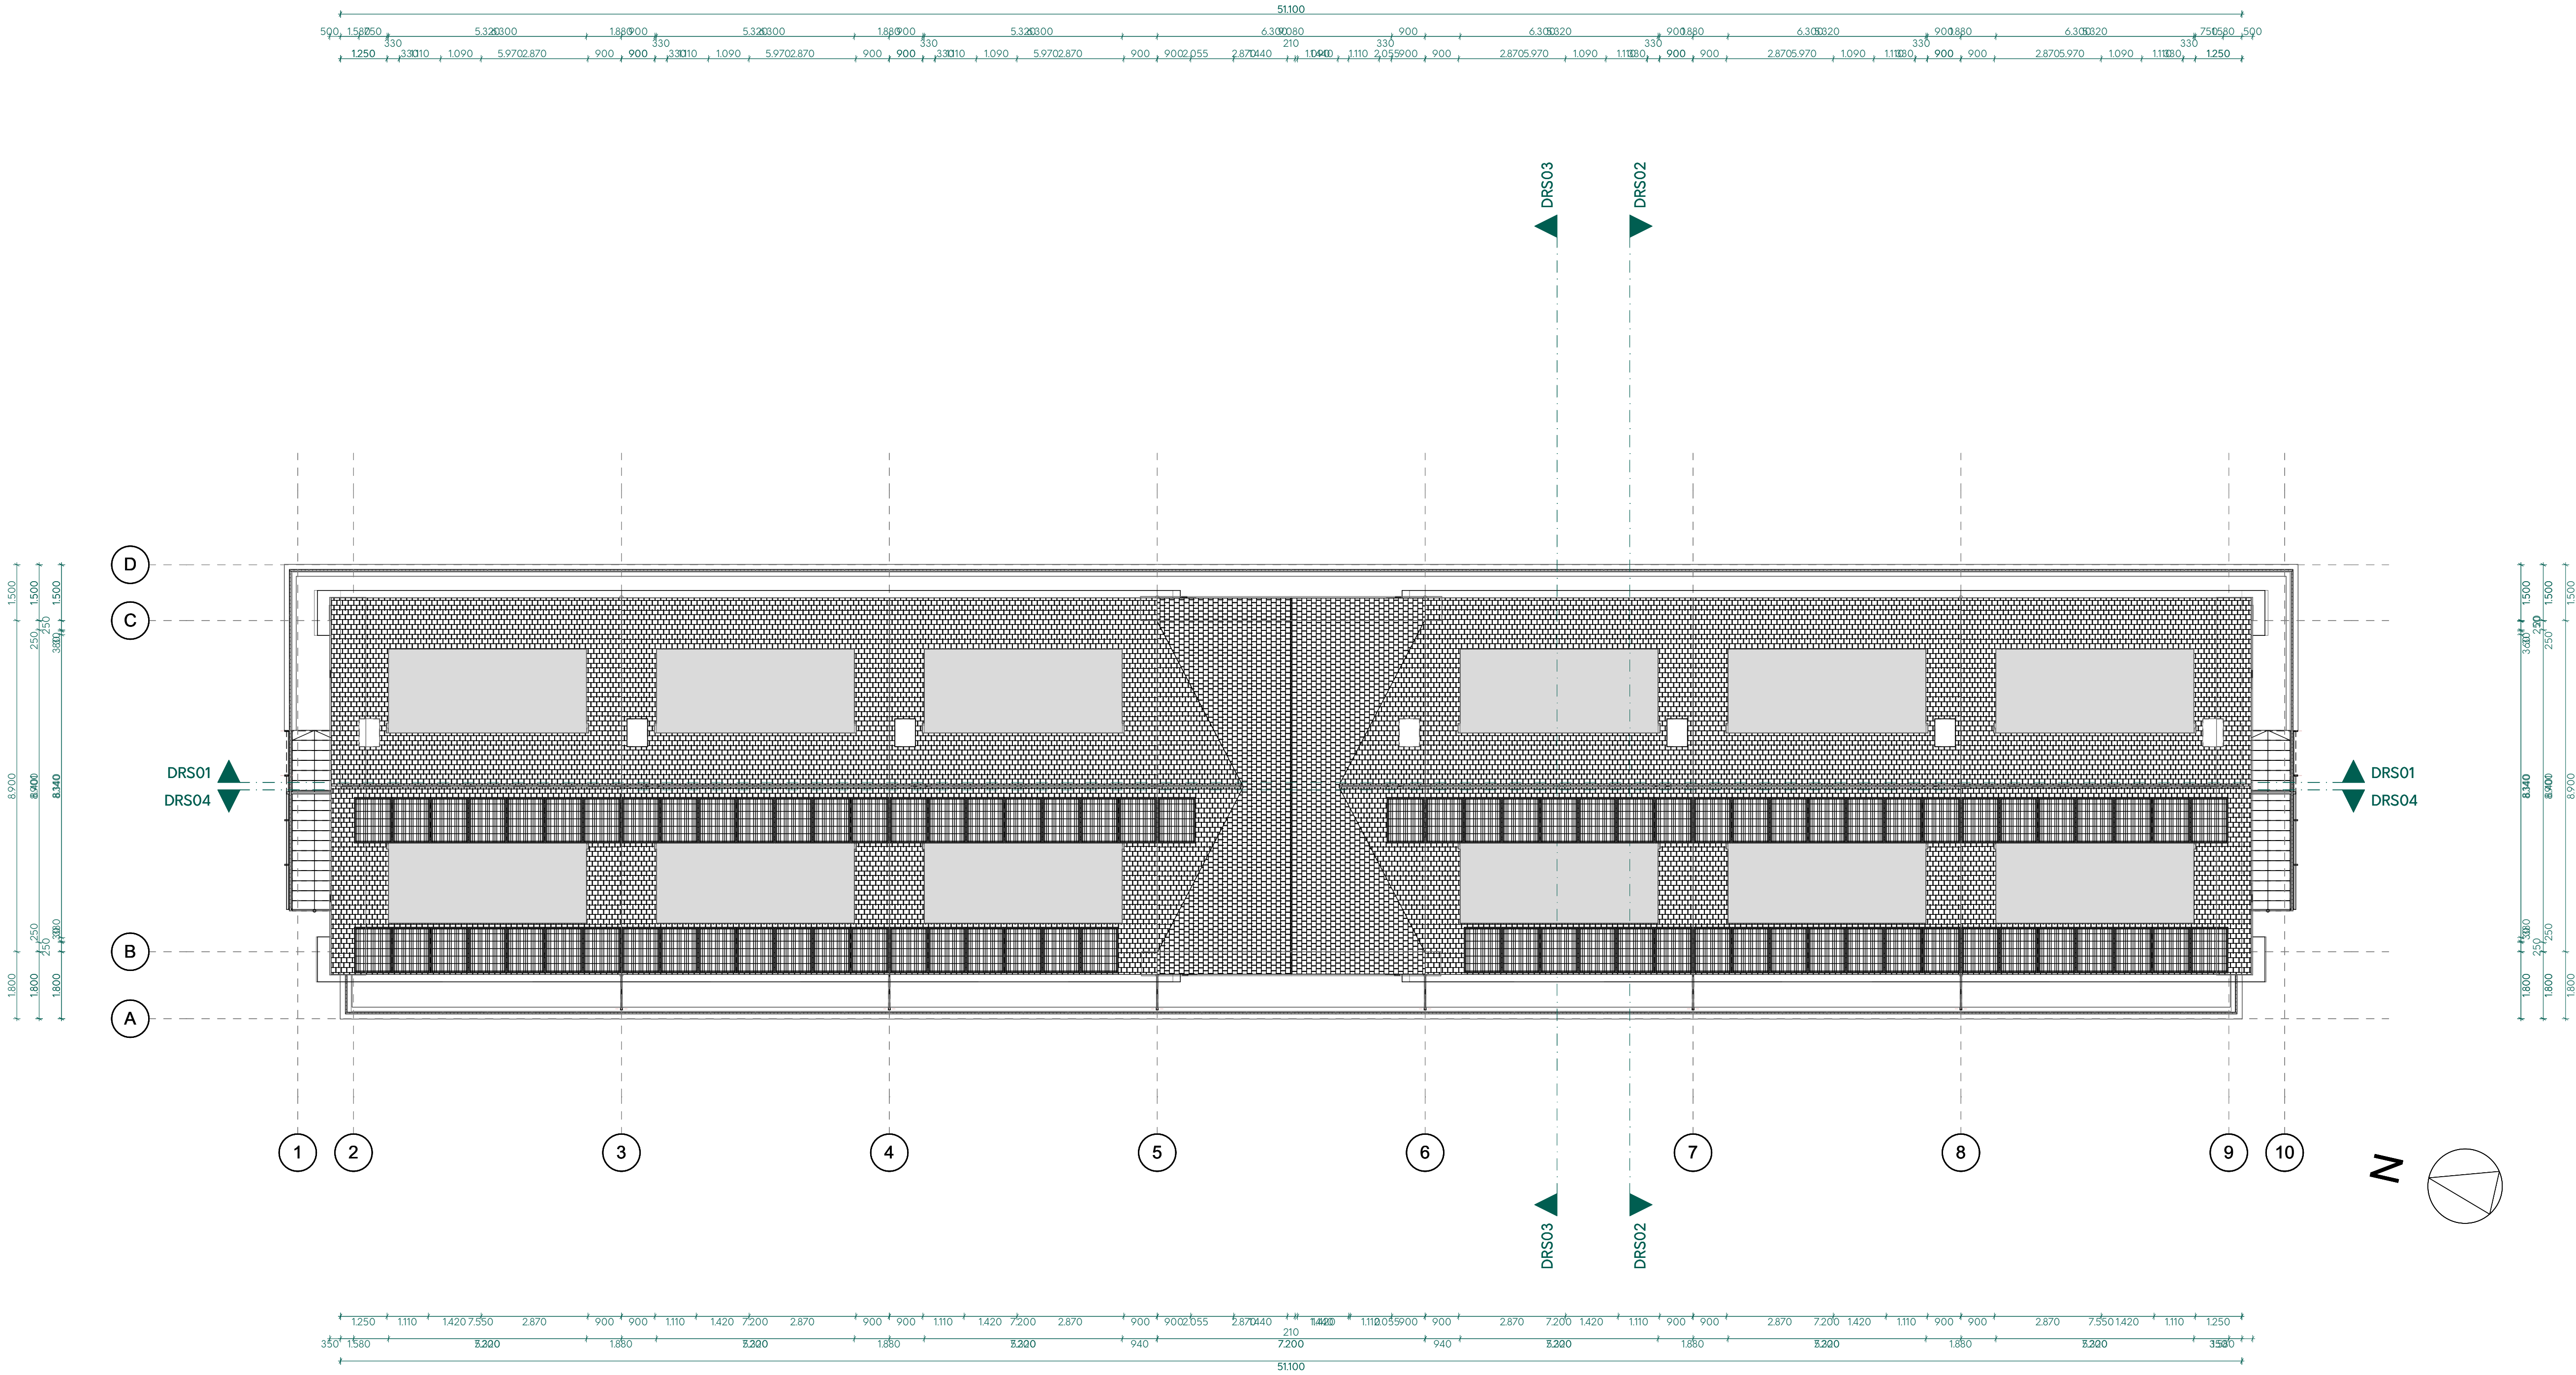

RUIMTES	
<span style="display:inline-block; width:10px; height:10px; background-color:yellow; border:1px solid black;"></span>	verkeersruimte
<span style="display:inline-block; width:10px; height:10px; background-color:lightgreen; border:1px solid black;"></span>	verblijfsruimte
<span style="display:inline-block; width:10px; height:10px; background-color:lightblue; border:1px solid black;"></span>	badkamer/toilet
<span style="display:inline-block; width:10px; height:10px; background-color:lightpurple; border:1px solid black;"></span>	bergruimte
<span style="display:inline-block; width:10px; height:10px; background-color:lightpink; border:1px solid black;"></span>	technische ruimte
BOUWKUNDIGE ELEMENTEN	
<span style="display:inline-block; width:10px; height:10px; background-color:gray; border:1px solid black;"></span>	baksteen
<span style="display:inline-block; width:10px; height:10px; background-color:lightgray; border:1px solid black;"></span>	breedplaat
<span style="display:inline-block; width:10px; height:10px; background-color:lightgray; border:1px solid black;"></span>	gipsbeton
<span style="display:inline-block; width:10px; height:10px; background-color:lightgray; border:1px solid black;"></span>	houtskeletbouw
<span style="display:inline-block; width:10px; height:10px; background-color:lightgray; border:1px solid black;"></span>	isolatie (hard)
<span style="display:inline-block; width:10px; height:10px; background-color:lightgray; border:1px solid black;"></span>	isolatie (zacht)
<span style="display:inline-block; width:10px; height:10px; background-color:lightgray; border:1px solid black;"></span>	kalkzandsteen
<span style="display:inline-block; width:10px; height:10px; background-color:lightgray; border:1px solid black;"></span>	kalkzandsteen (dragend)
<span style="display:inline-block; width:10px; height:10px; background-color:lightgray; border:1px solid black;"></span>	kanaalplaat
VLOEROPPERVLAKTE ALGEMEEN	
BVO (bruto vloeroppervlakte)	1546,4 m <sup>2</sup>
GO (gebruiksoppervlakte)	1248,4 m <sup>2</sup>
BBV (bebouwingsoppervlakte)	648,8 m <sup>2</sup>
BI (bruto inhoud)	4754,5 m <sup>3</sup>
Type A & A'	
BVO (bruto vloeroppervlakte)	98,8 m <sup>2</sup>
GO (gebruiksoppervlakte)	83,2 m <sup>2</sup>
Type B & B'	
BVO (bruto vloeroppervlakte)	87,8 m <sup>2</sup>
GO (gebruiksoppervlakte)	77,3 m <sup>2</sup>
Type C & C'	
BVO (bruto vloeroppervlakte)	134,4 m <sup>2</sup>
GO (gebruiksoppervlakte)	98,4 m <sup>2</sup>
Type D & D'	
BVO (bruto vloeroppervlakte)	128,2 m <sup>2</sup>
GO (gebruiksoppervlakte)	98,4 m <sup>2</sup>
Type E & E'	
BVO (bruto vloeroppervlakte)	128,2 m <sup>2</sup>
GO (gebruiksoppervlakte)	105,1 m <sup>2</sup>

DUURZAAMHEID	
Rc-waarde bg vloer	≥ 3,5 (m <sup>2</sup> ·K/W)
Rc-waarde gevel	≥ 4,5 (m <sup>2</sup> ·K/W)
Rc-waarde hellend dak	≥ 6,0 (m <sup>2</sup> ·K/W)

BRANDVEILIGHEID	
<span style="display:inline-block; width:10px; height:10px; background-color:red; border:1px solid black;"></span>	rookmelder
<span style="display:inline-block; width:10px; height:10px; background-color:yellow; border:1px solid black;"></span>	hittemelder

INSTALLATIE ELEMENTEN	
MK	meterkast
WM	opstelplaats wasmachine
WP	warmtepomp
WPU	warmtepomp-unit
WtW	warmterugwinning-unit



**ADRES**  
Stieltjesstraat 36  
2313 SL Leiden  
**CONTACT**  
info@axiii.nl  
www.axiii.nl  
+31 6 28 77 26 89

AXIII - ontwerpers van duurzame ruimte

**OPDRACHTGEVER**  
Resurrectie B.V.  
Vrouwgeestweg 54  
2481 KN, Woubrugge

SONNEBURGH, WOUBRUGGE	
Projectnummer	1901
Datum	14-12-2020
Fase	DO
Tekeningcode	PLG03
Tekeningnaam	Plattegrond Dak verdieping
Schaal	1:100
Formaat	A1L
Getekend	DJ
Versie	E
Versiedatum	11-12-2020

Alle maten in het werk te controleren