

INDELING SNR – SNC TERREINEN
VOLGENS
VGM – DISTRICTEN
UITGAVE NOVEMBER 2002


COORDINATIE : RHSEQ/11
UITGAVE : RID/10
BBS/2 procedure "VGM-districten", nr. 05.00.1016

Districtnummer/Chef VGM district

1 ROM	11 RESOLUTION
2 CFD	12 RPS
3 CMR	13 CMS
4 COD	14 RTS/RHSEQ
5 RDU	15 CPM
6 RBD (zie note)	16 RHP
7 SHIN ETSU	17 ROM/7
8 CPO (BASELL)	18 RCP
9 RI	19 RSP
10 CVP	20 RCT

H Landingsplaats trauma-helicopter

Note: Doorgaande wegen, die de bedrijfsterrainen van Resolution en Shin Etsu doorkruisen, vallen onder het VGM-district van de afdeling RBD (nr.6).

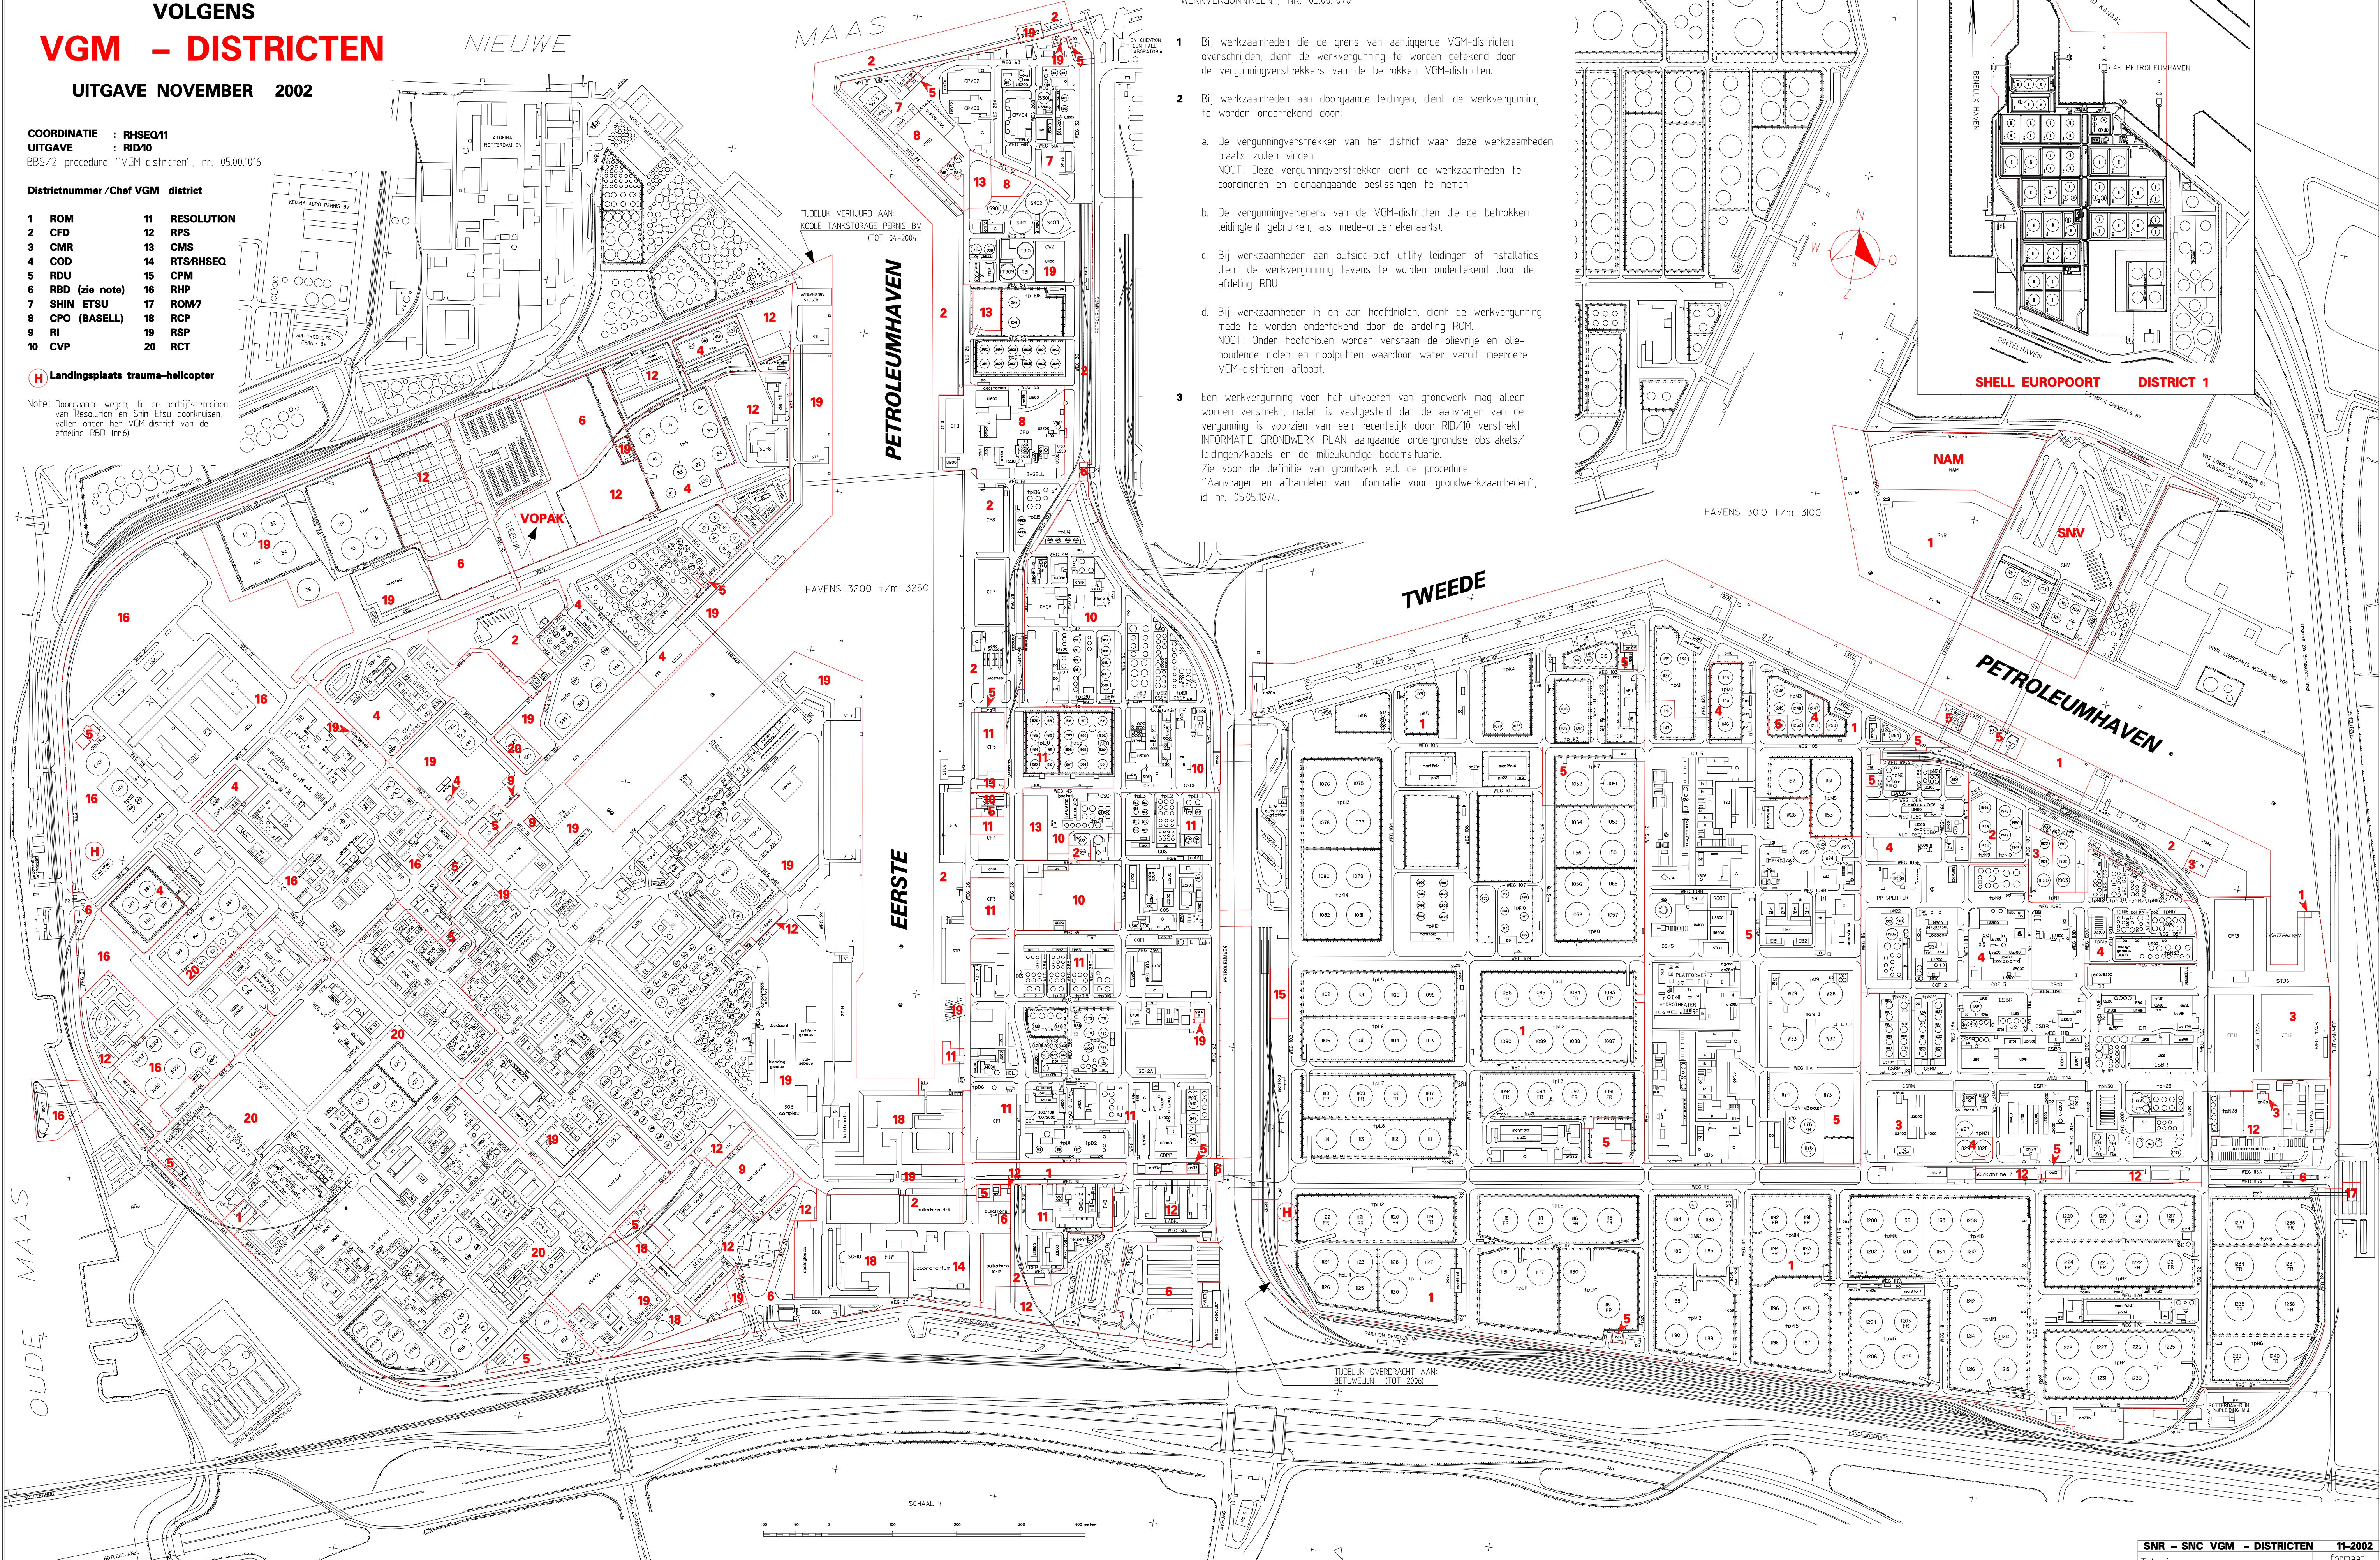

OPMERKINGEN

In aanvulling op de BBS-2 procedure "WERKVERGUNNINGEN", NR. 05.00.1070

- 1 Bij werkzaamheden die de grens van aanliggende VGM-districten overschrijden, dient de werkvergunning te worden getekend door de vergunningverstrekkers van de betrokken VGM-districten.
- 2 Bij werkzaamheden aan doorgaande leidingen, dient de werkvergunning te worden ondertekend door:
 - a. De vergunningverstrekker van het district waar deze werkzaamheden plaats zullen vinden.
NOOT: Deze vergunningverstrekker dient de werkzaamheden te coördineren en dienaangaande beslissingen te nemen.
 - b. De vergunningverleners van de VGM-districten die de betrokken leiding(en) gebruiken, als mede-ondertekenaars.
- 3 Bij werkzaamheden aan outside-plot utility leidingen of installaties, dient de werkvergunning tevens te worden ondertekend door de afdeling RDU.
- 4 Bij werkzaamheden in en aan hoofdriolen, dient de werkvergunning mede te worden ondertekend door de afdeling ROM.
NOOT: Onder hoofdriolen worden verstaan de olievrije en oliehoudende riolen en rioolputten waardoor water vanuit meerdere VGM-districten afloopt.
- 5 Een werkvergunning voor het uitvoeren van grondwerk mag alleen worden verstrekt, nadat is vastgesteld dat de aanvrager van de vergunning is voorzien van een recentelijk door RID/10 verstrekt INFORMATIE GRONDWERK PLAN aangaande ondergrondse obstakels/leidingen/kabels en de milieukundige bodemsituatie.
Zie voor de definitie van grondwerk e.d. de procedure "Aanvragen en afhandelen van informatie voor grondwerkzaamheden", id nr. 05.05.1074.