


Behoort bij besluit W2021/373
van het college van Kaag en
Braassem d.d. 11-01-2022

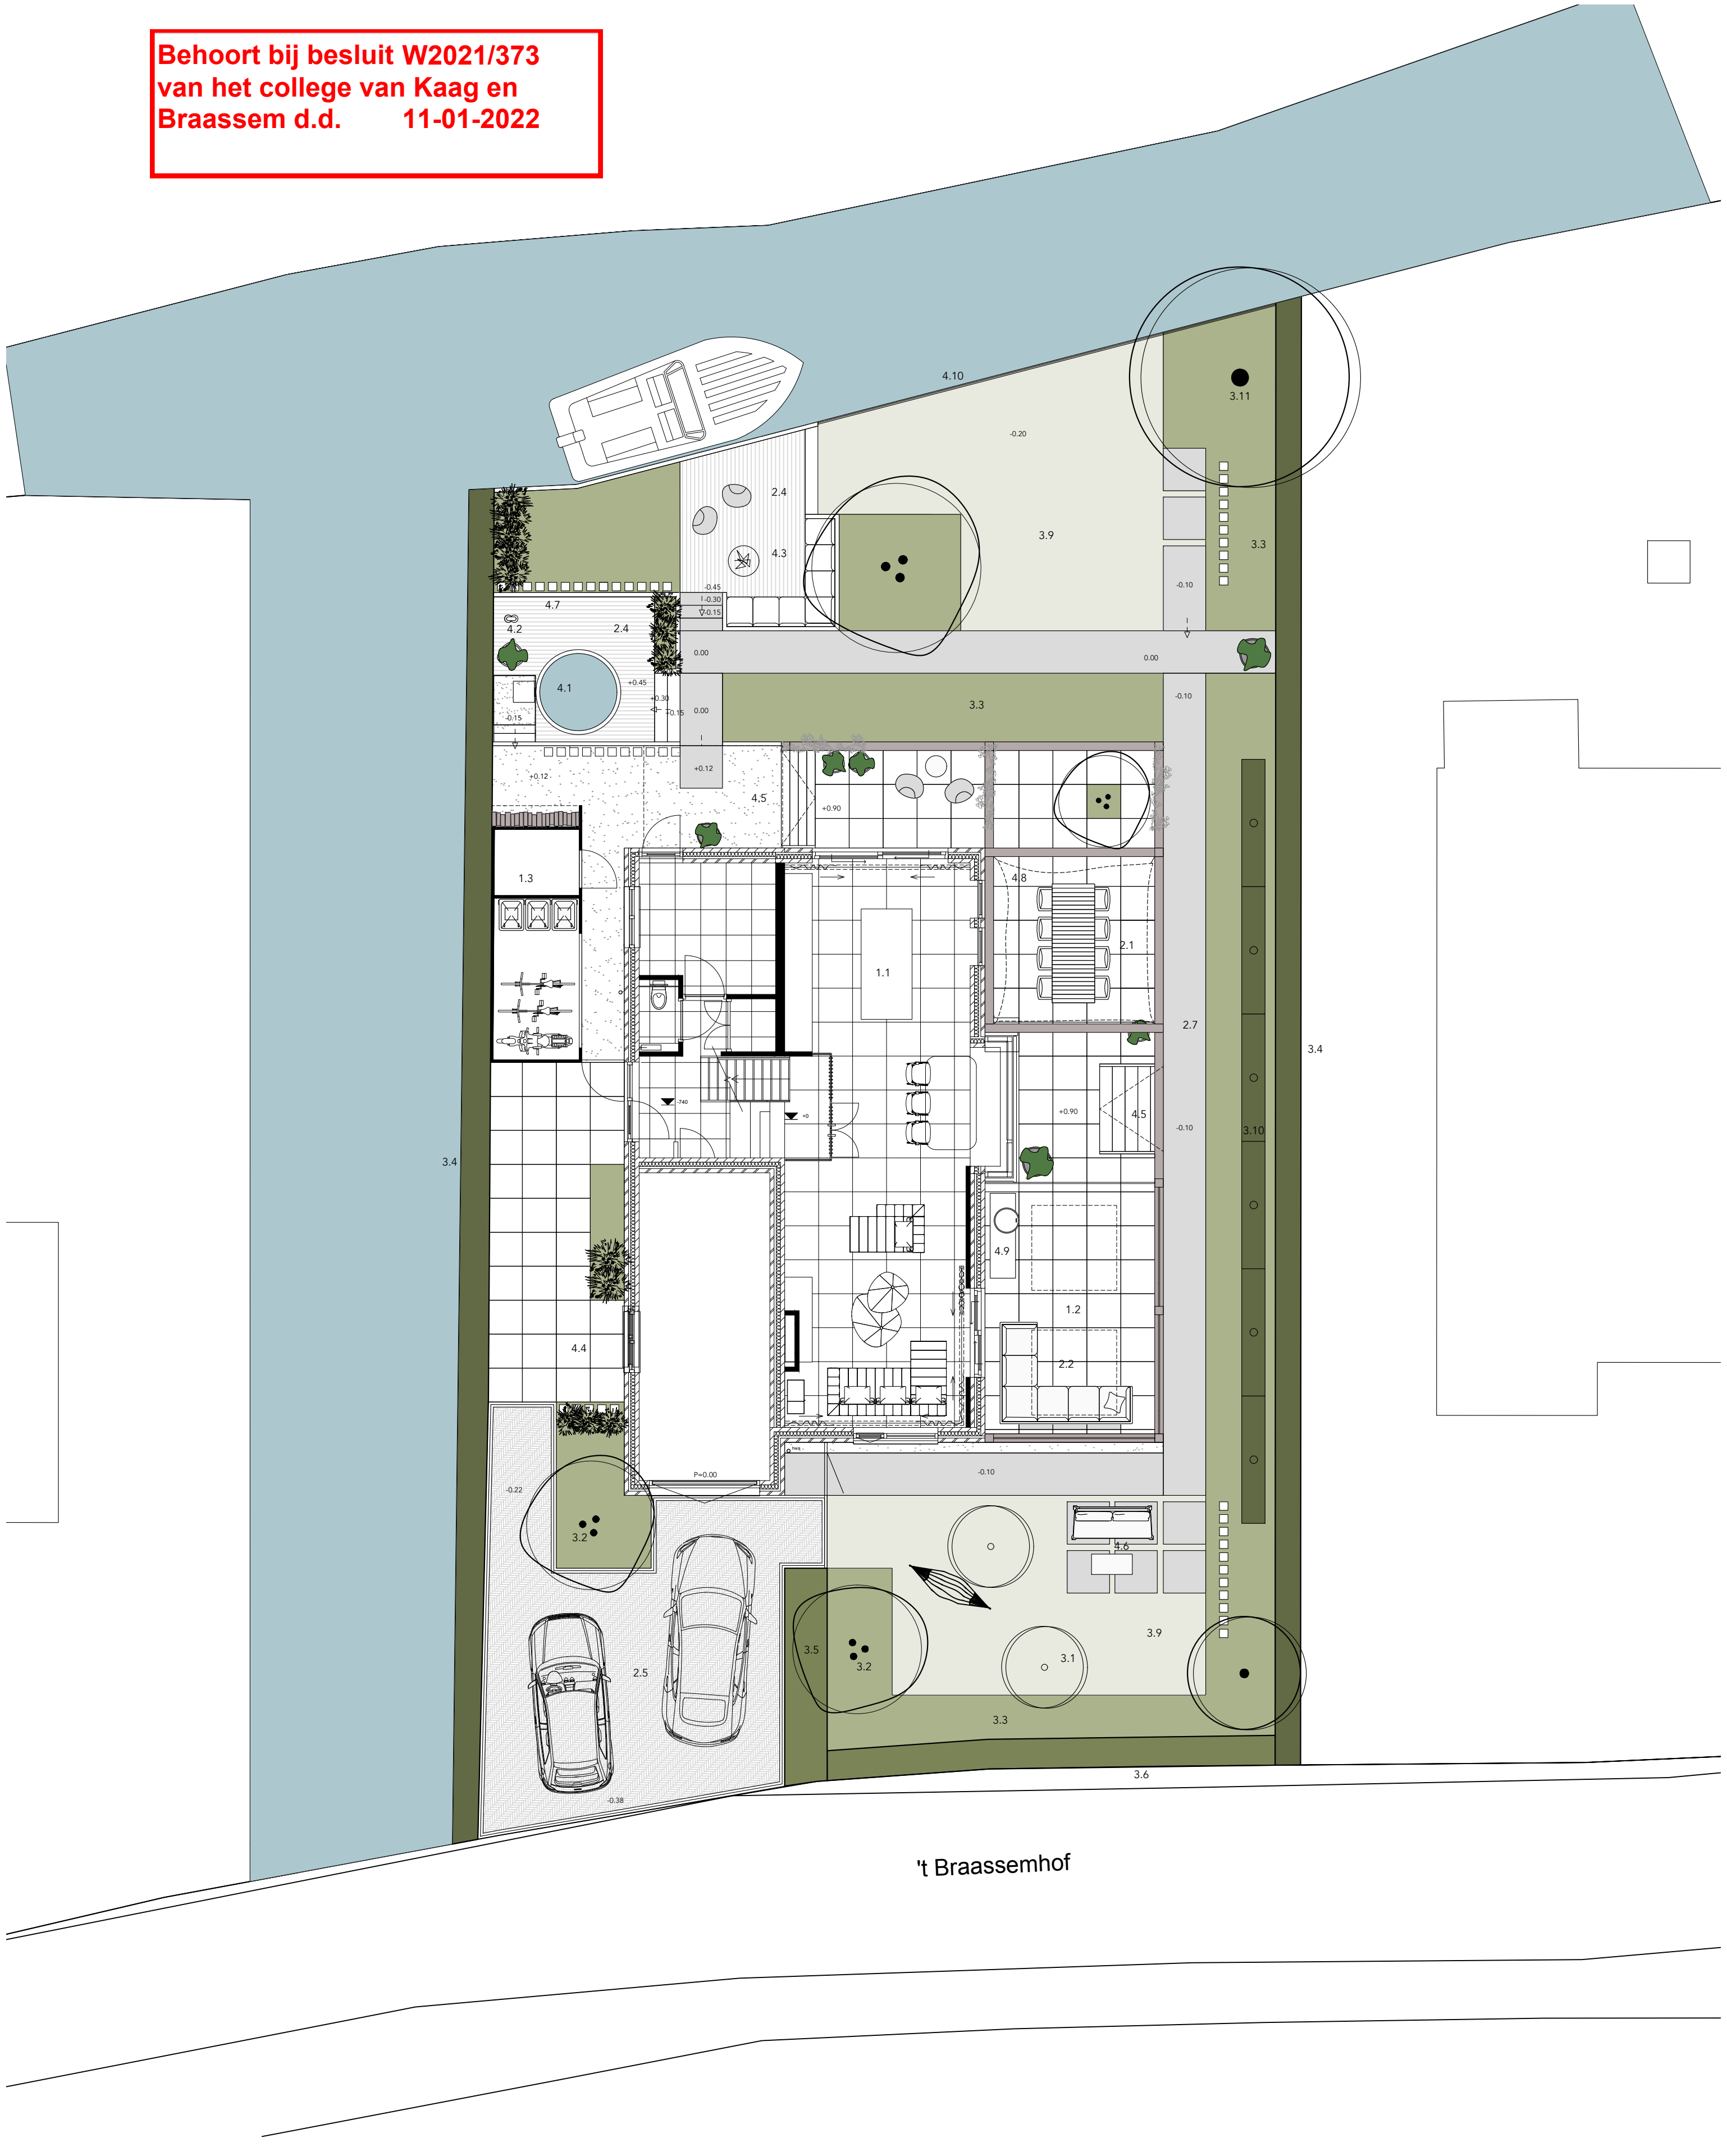

(1) BEBOUWING

- 1.1 Woning
- 1.2 Serre
- 1.3 Tuinberging incl. fietsenberging & haardhoutopslag

(2) PLEKKEN EN TERRASSEN

- 2.1 Terras eettafel, hardhouten vlinder
- 2.2 Overkapt loungeterras, hardhouten vlinder
- 2.3 Informeel terras met stookplek, halfverharding
- 2.4 Wellnessterras, hardhout
- 2.5 Oprit, gebakken klinkers hergebruiken
- 2.6 Keramische tegels, Kronos Cemento 900x900mm
- 2.7 Loper van verharding

(3) BEPLANTING

- 3.1 Fruitbomen, bestaand mogelijk verplanten
- 3.2 Boom, meerstammig
- 3.3 Border met vaste planten en/of siergrassen
- 3.4 Haag, hoog
- 3.5 Blokhaag, wintergroen
- 3.6 Haag, laag
- 3.7 Pot met vaste beplanting
- 3.8 Wintergroene beplanting
- 3.9 Gazon
- 3.10 Leibomen, bestaand
- 3.11 Boom, enkelstammig

(4) OBJECTEN EN MEUBILAIR

- 4.1 Jacuzzi/hot-tub
- 4.2 Buitendouche
- 4.3 Firepit in verdiept terras
- 4.4 Opstelplek afvalcontainers
- 4.5 Traptreden naar terrasniveau
- 4.6 Informele zitplaats avondzon
- 4.7 Palen voor privacy
- 4.8 Mogelijkheid voor schaduwdoek
- 4.9 Buitenkeuken-element
- 4.10 Lage afscheiding naar waterniveau

SCHAAL
1:100

FORMAAT
A2

DATUM
14 SEPTEMBER 2021


PROJECT
FAM. [REDACTED]

PROJECTADRES
ROELOFARENDSVEEN.NL

ONDERDEEL
SCHETSONTWERP



LET OPI
Dit is geen werktekening.
Alle afmetingen dienen in het
werk gecontroleerd te worden.

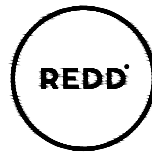

STUDIO REDD
Abcovenesweg 21c
5051 PT Goirle
+31 (0)13 744 00 97
info@studioredd.nl
www.studioredd.nl