


POWERHOUSE


OV.1010

BVO/Brutooppervlakte	
	Opp.
begane grond	854,63
eerste verdieping	849,08
tweede verdieping	849,08
derde verdieping	849,08
vierde verdieping	849,07
vijfde verdieping	849,07
zesde verdieping	849,07
zevende verdieping	849,07
achtste verdieping	414,90
negende verdieping	414,90
tiende verdieping	414,90
elfde verdieping	414,90
	8.457,75 m²

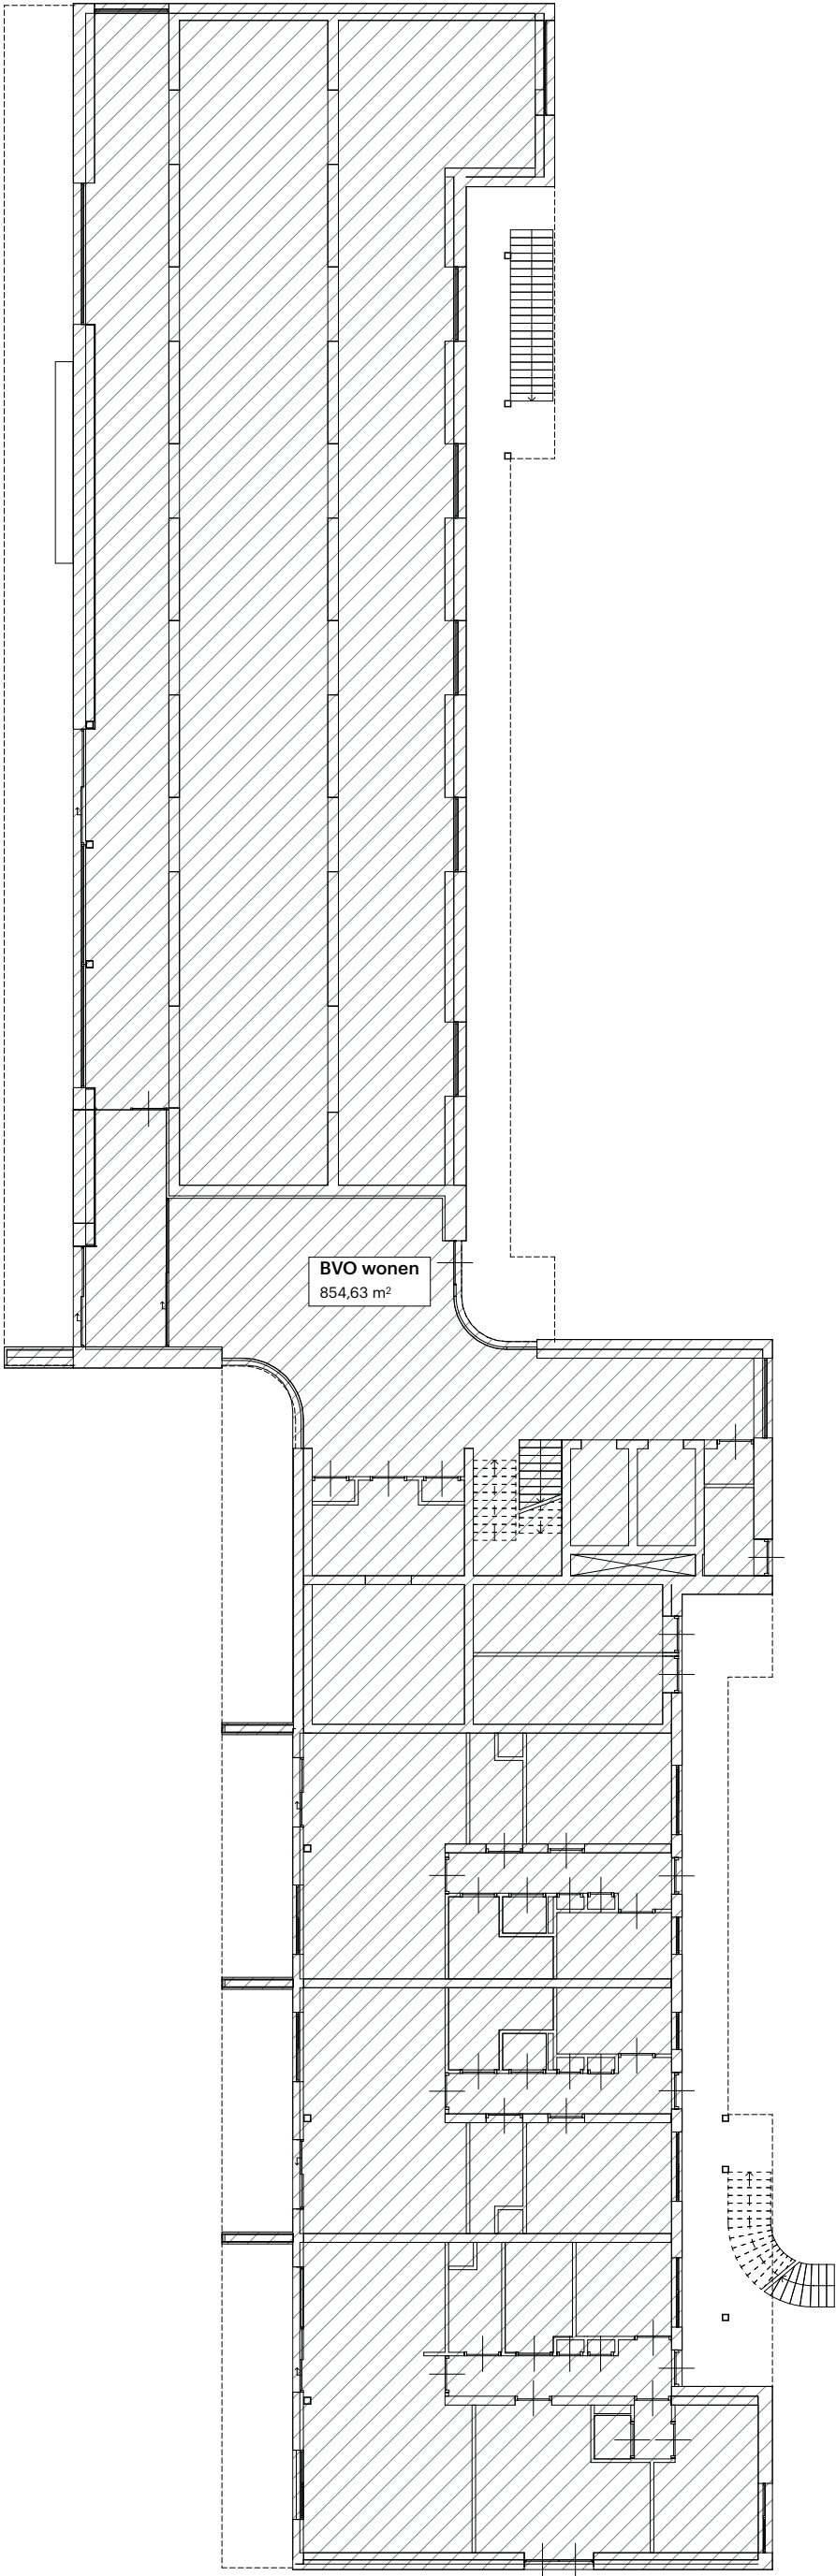


Legenda Bruto VloerOppervlakte (BVO)

 Bruto VloerOppervlakte

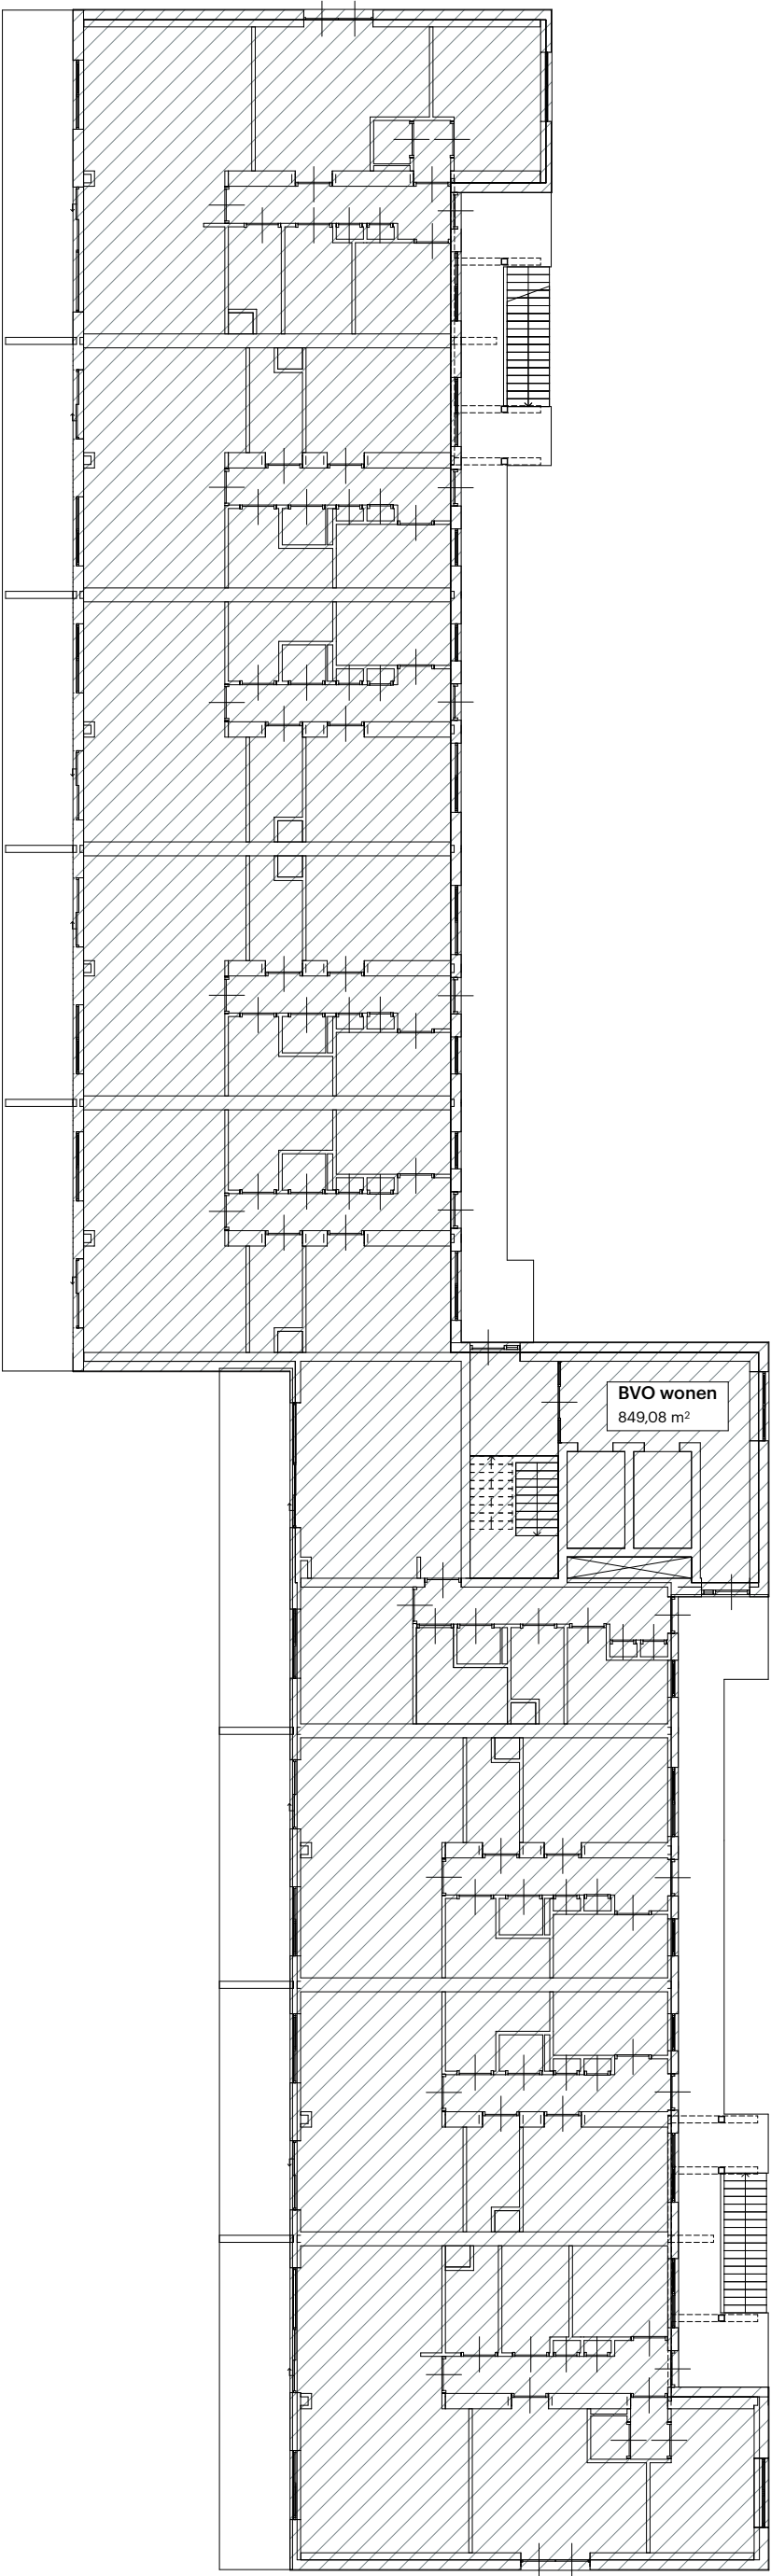

Legenda Bruto VloerOppervlakte (BVO)

Bruto VloerOppervlakte

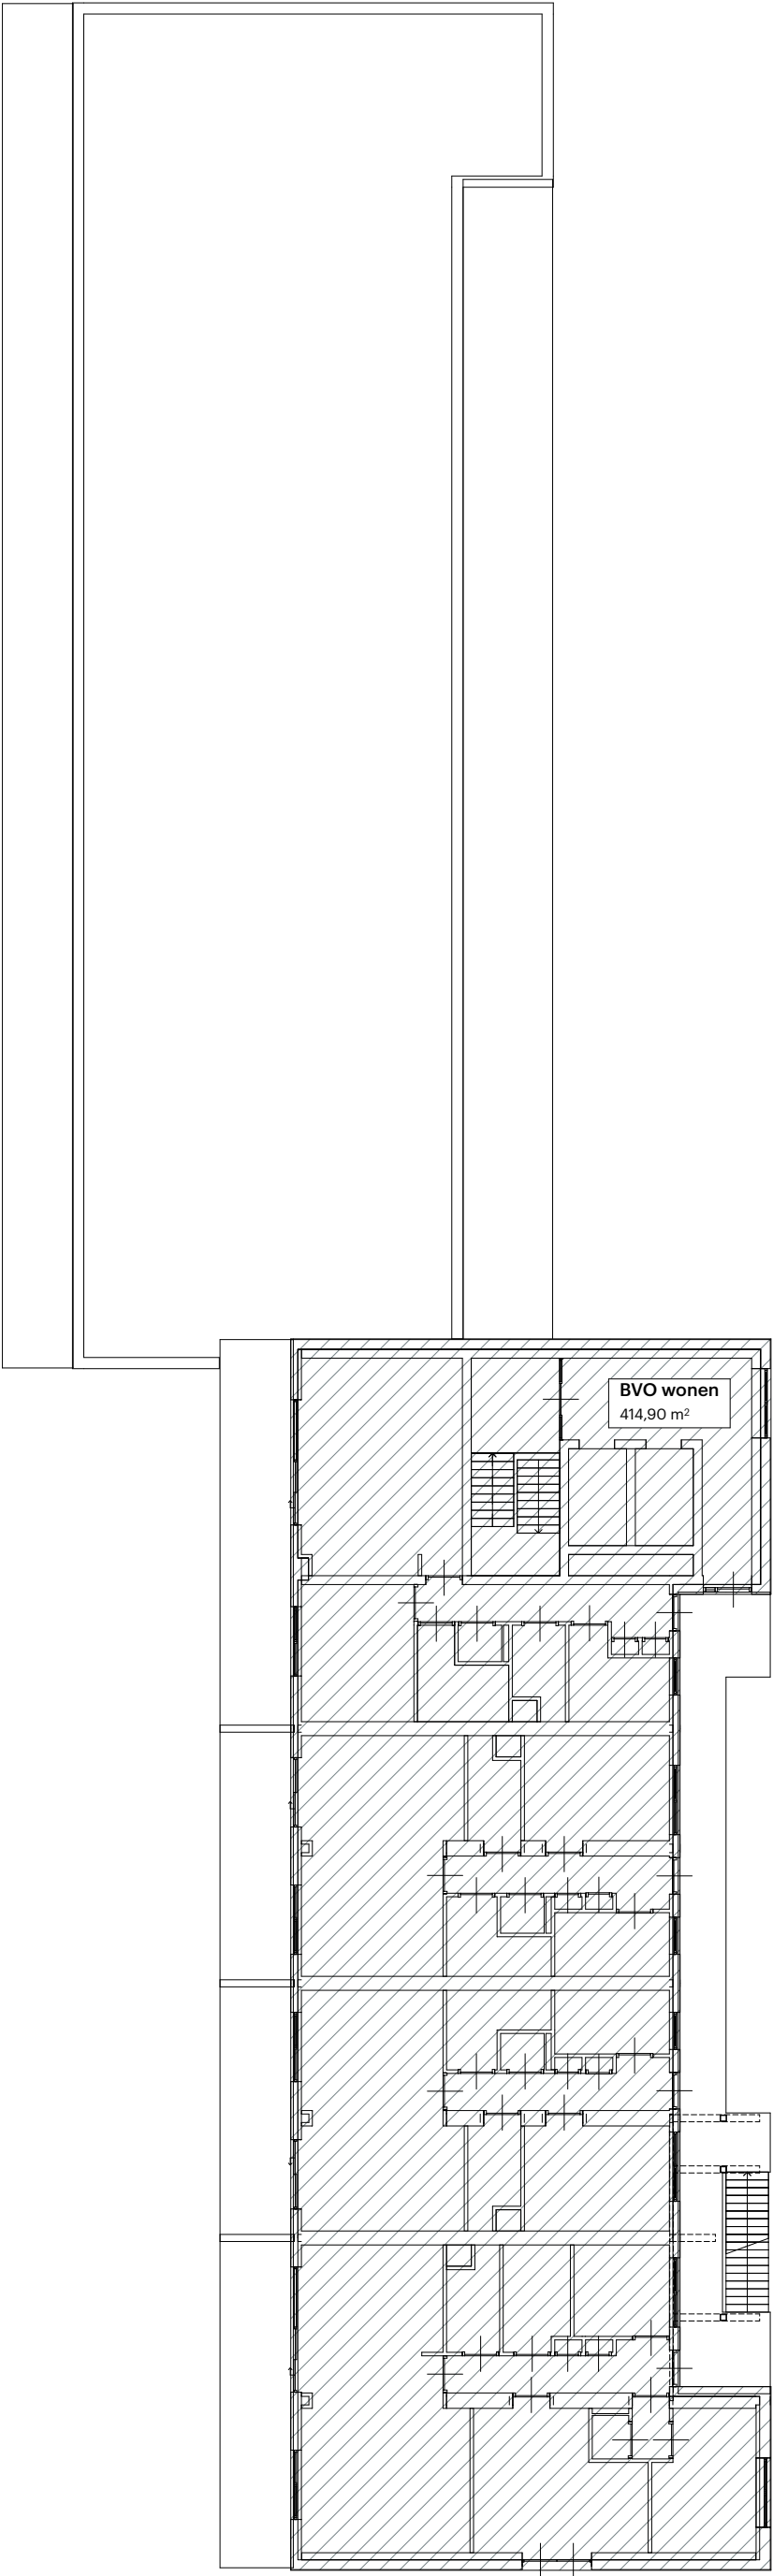

Legenda Bruto VloerOppervlakte (BVO)

 Bruto VloerOppervlakte