


POWERHOUSE

OV.1020

GO/Gebruiksoppervlakte			
Opp. GO			
begane grond			
	0.01	Appartement	99,89
	0.02	Appartement	70,68
	0.03	Appartement	70,68
241,25 m²			
eerste verdieping			
	1.01	Appartement	97,73
	1.02	Appartement	67,99
	1.03	Appartement	67,99
	1.04	Appartement	68,31
	1.05	Appartement	68,74
	1.06	Appartement	67,99
	1.07	Appartement	67,99
	1.08	Appartement	67,99
	1.09	Appartement	98,13
672,86 m²			
tweede verdieping			
	2.01	Appartement	97,73
	2.02	Appartement	67,99
	2.03	Appartement	67,99
	2.04	Appartement	68,31
	2.05	Appartement	68,74
	2.06	Appartement	67,99
	2.07	Appartement	67,99
	2.08	Appartement	67,99
	2.09	Appartement	98,13
672,86 m²			
derde verdieping			
	3.01	Appartement	97,73
	3.02	Appartement	67,99
	3.03	Appartement	67,99
	3.04	Appartement	68,31
	3.05	Appartement	68,74
	3.06	Appartement	67,99
	3.07	Appartement	67,99
	3.08	Appartement	67,99
	3.09	Appartement	98,13
672,86 m²			


vierde verdieping			
	4.01	Appartement	97,73
	4.02	Appartement	67,99
	4.03	Appartement	67,99
	4.04	Appartement	68,31
	4.05	Appartement	68,74
	4.06	Appartement	67,99
	4.07	Appartement	67,99
	4.08	Appartement	67,99
	4.09	Appartement	98,13
672,86 m²			
vijfde verdieping			
	5.01	Appartement	97,73
	5.02	Appartement	67,99
	5.03	Appartement	67,99
	5.04	Appartement	68,31
	5.05	Appartement	68,74
	5.06	Appartement	67,99
	5.07	Appartement	67,99
	5.08	Appartement	67,99
	5.09	Appartement	98,13
672,86 m²			
zesde verdieping			
	6.01	Appartement	97,73
	6.02	Appartement	67,99
	6.03	Appartement	67,99
	6.04	Appartement	68,31
	6.05	Appartement	68,74
	6.06	Appartement	67,99
	6.07	Appartement	67,99
	6.08	Appartement	67,99
	6.09	Appartement	98,13
672,86 m²			

zevende verdieping			
	7.01	Appartement	97,73
	7.02	Appartement	67,99
	7.03	Appartement	67,99
	7.04	Appartement	68,31
	7.05	Appartement	68,74
	7.06	Appartement	67,99
	7.07	Appartement	67,99
	7.08	Appartement	67,99
	7.09	Appartement	98,13
			672,86 m²
achtste verdieping			
	8.01	Appartement	97,73
	8.02	Appartement	67,99
	8.03	Appartement	67,99
	8.04	Appartement	68,31
			302,01 m²
negende verdieping			
	9.01	Appartement	97,73
	9.02	Appartement	67,99
	9.03	Appartement	67,99
	9.04	Appartement	68,31
			302,01 m²
tiende verdieping			
	10.01	Appartement	97,73
	10.02	Appartement	67,99
	10.03	Appartement	67,99
	10.04	Appartement	68,31
			302,01 m²
elfde verdieping			
	11.01	Appartement	97,73
	11.02	Appartement	67,99
	11.03	Appartement	67,99
	11.04	Appartement	68,31
			302,01 m²
			6.159,30 m²

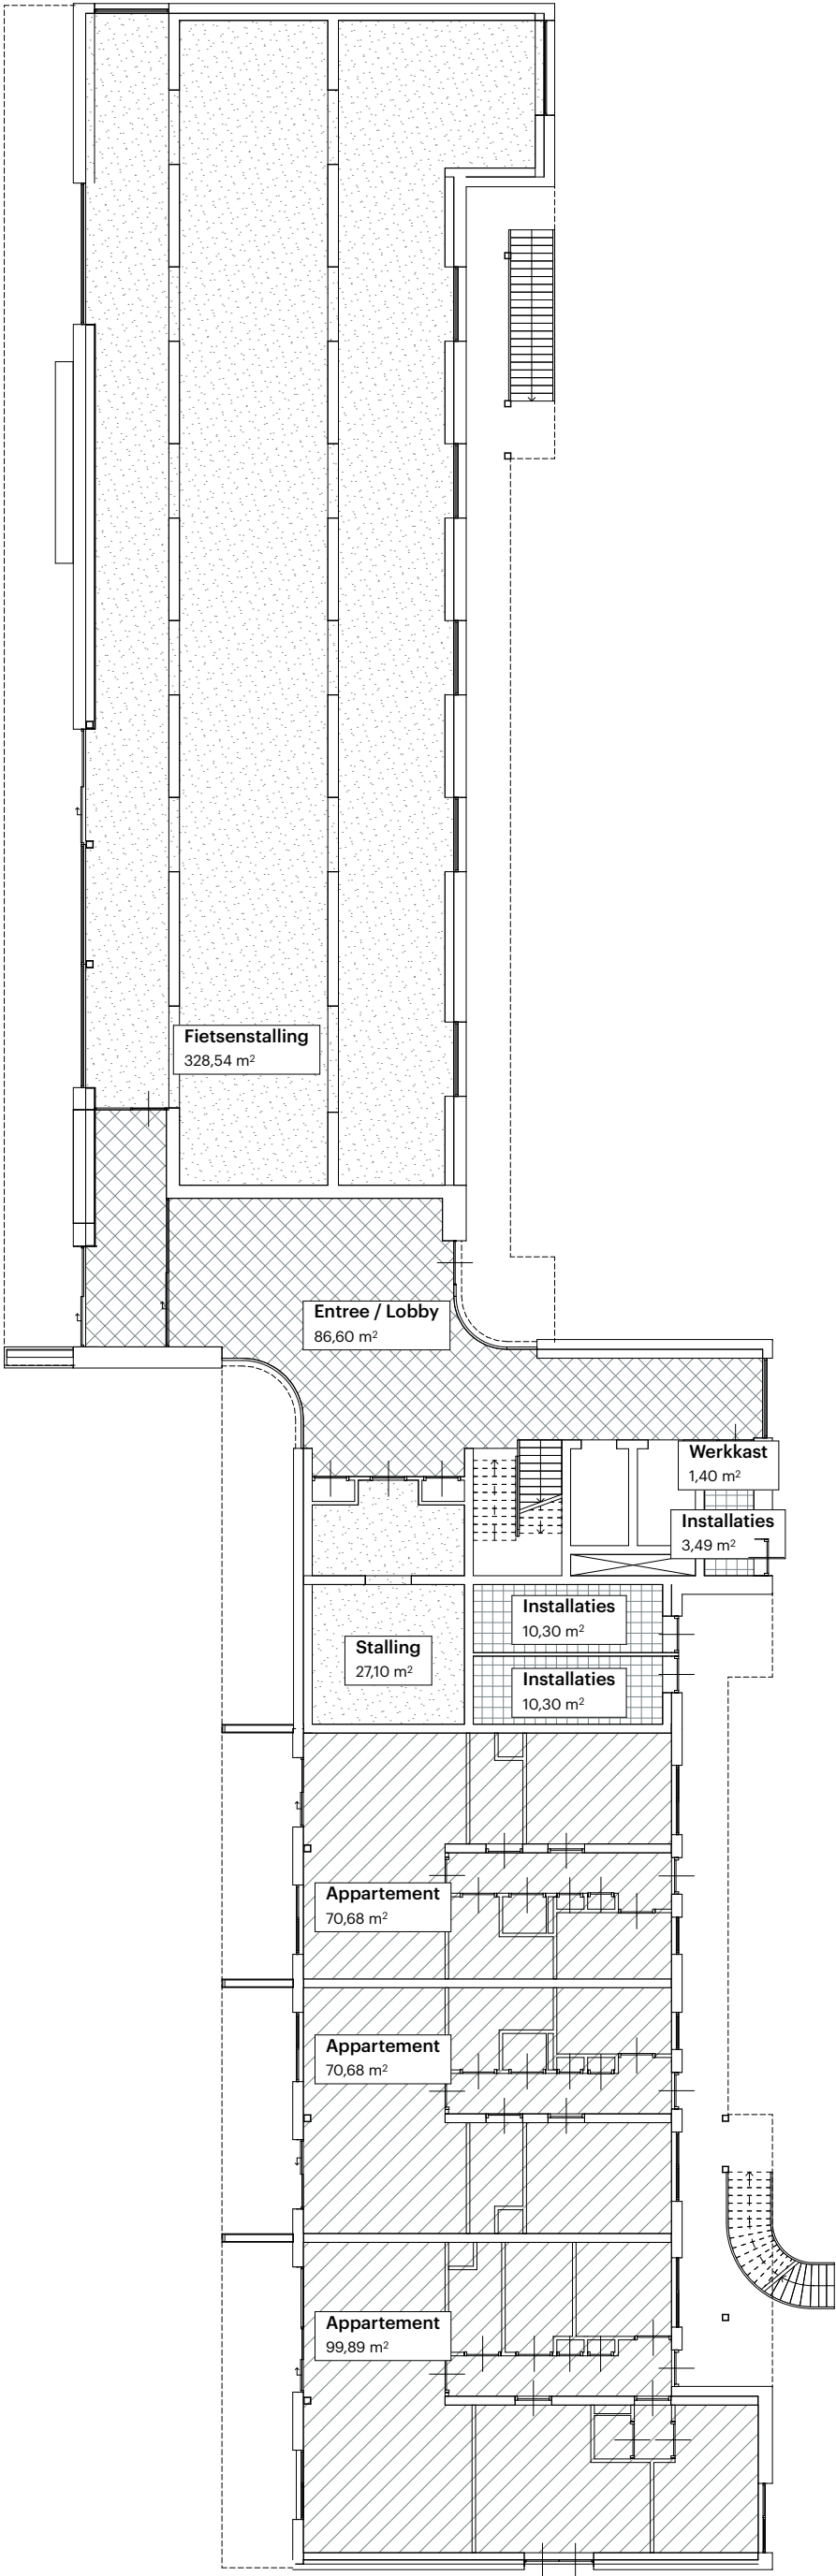


Renvooi GebruiksOppervlakte (GO)

- GO gebouw wonen
- GO overige fietsenstalling
- GO overige gemeenschappelijk
- GO overige installaties

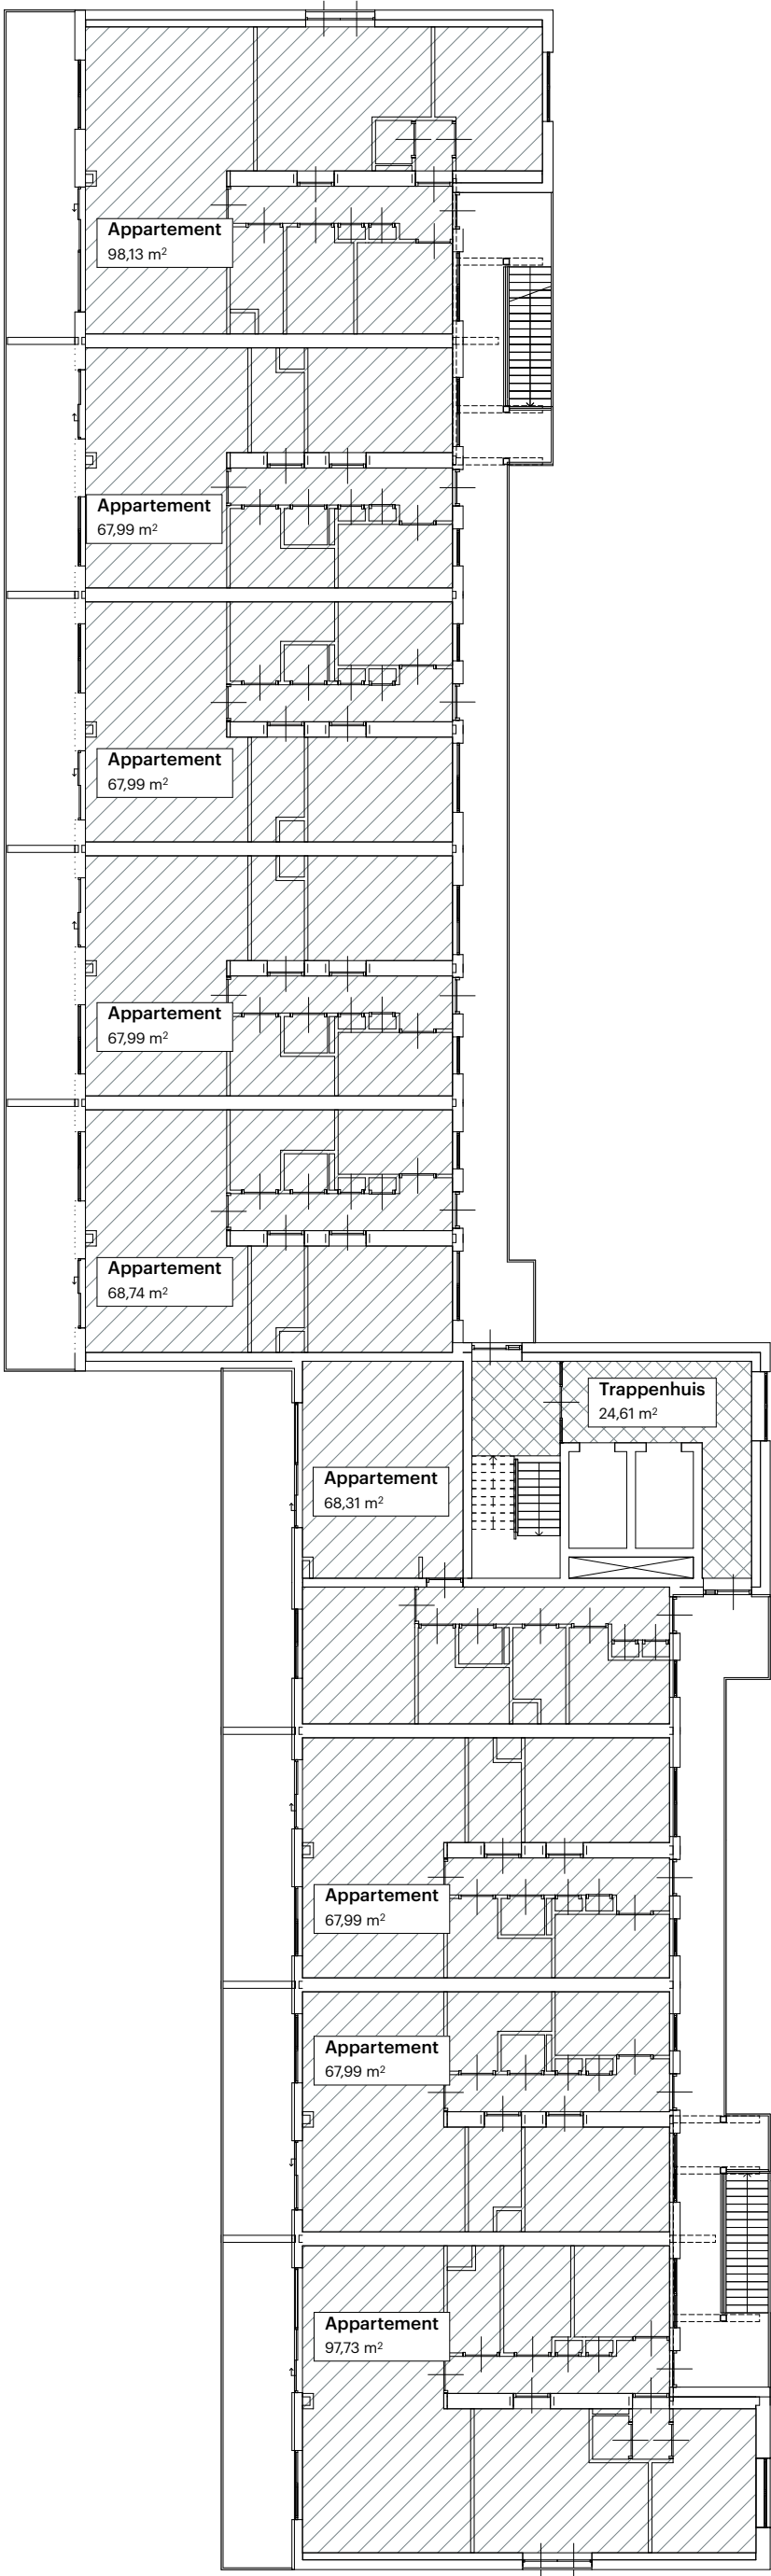

Renvooi GebruiksOppervlakte (GO)

- ☐ GO gebouw wonen
- ☐ GO overige fietsenstalling
- ☐ GO overige gemeenschappelijk
- ☐ GO overige installaties

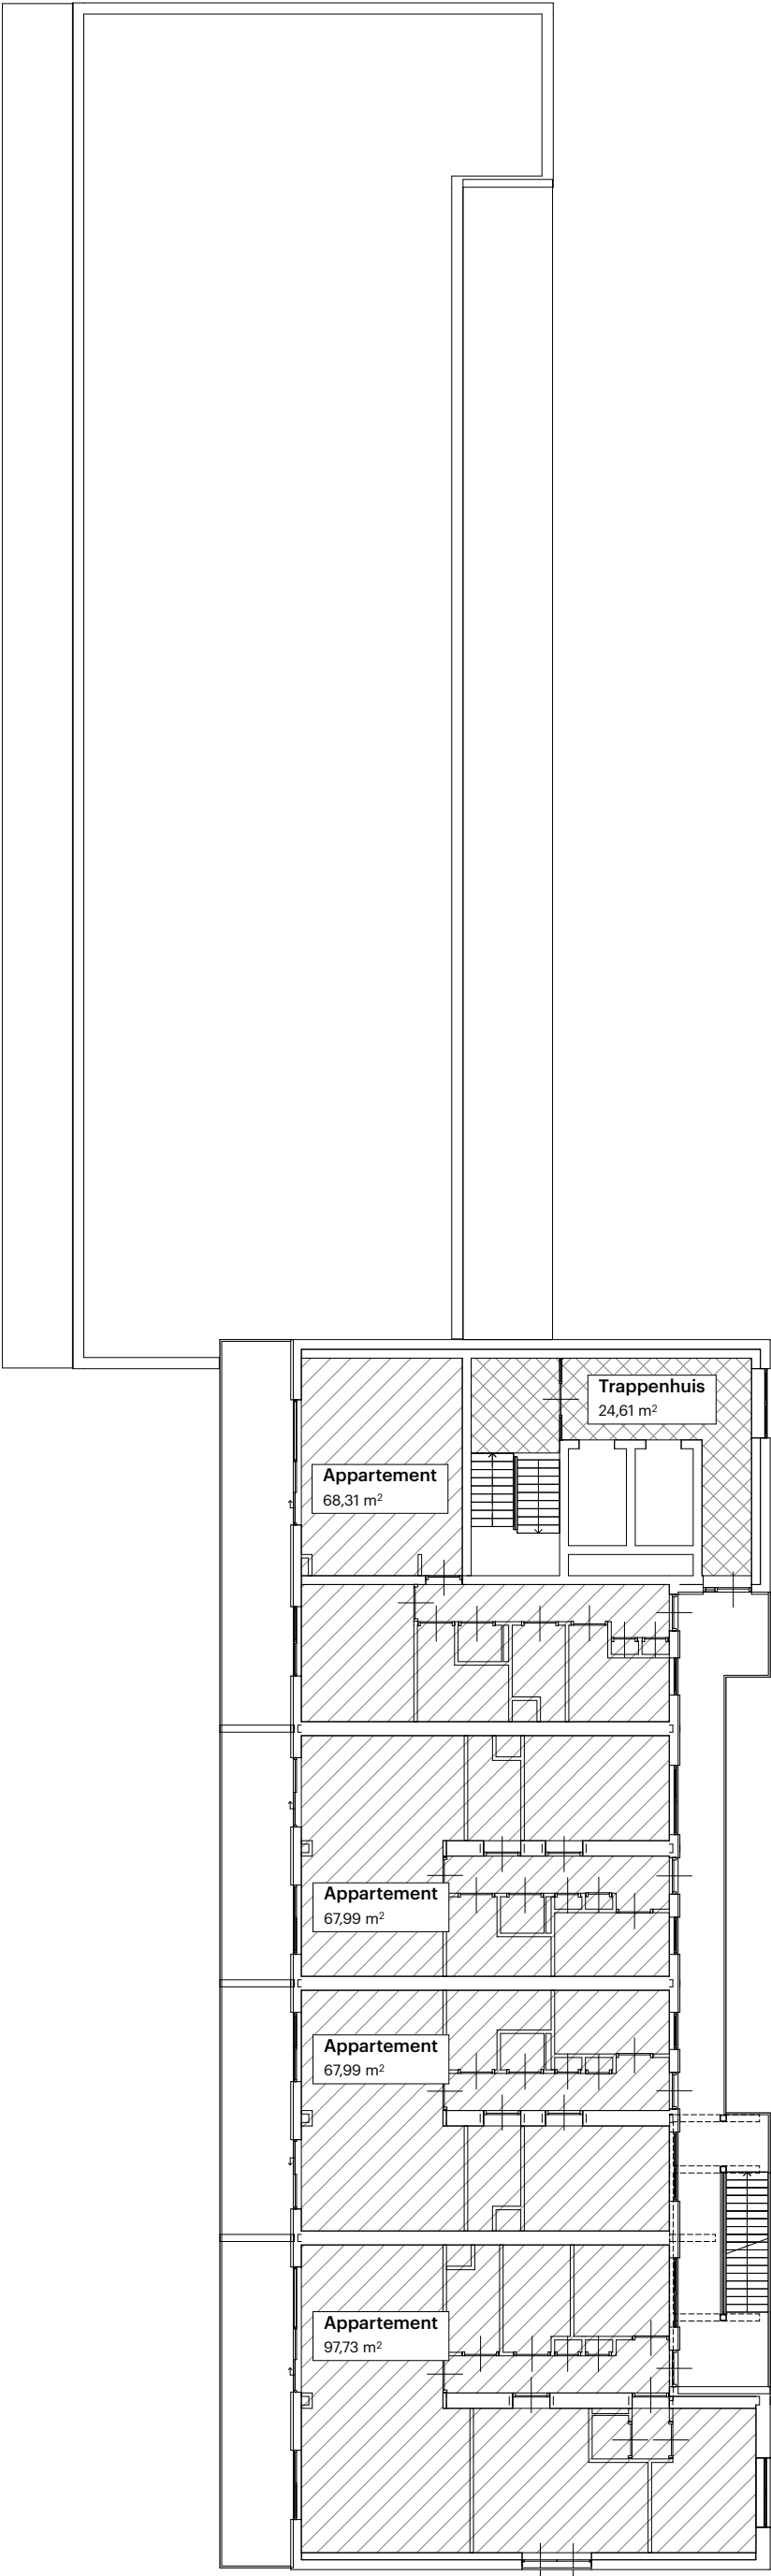

Renvooi GebruiksOppervlakte (GO)

- ☐ GO gebouw wonen
- ☐ GO overige fietsenstalling
- ☐ GO overige gemeenschappelijk
- ☐ GO overige installaties