




doorsnede 201  
langsdoorsnede

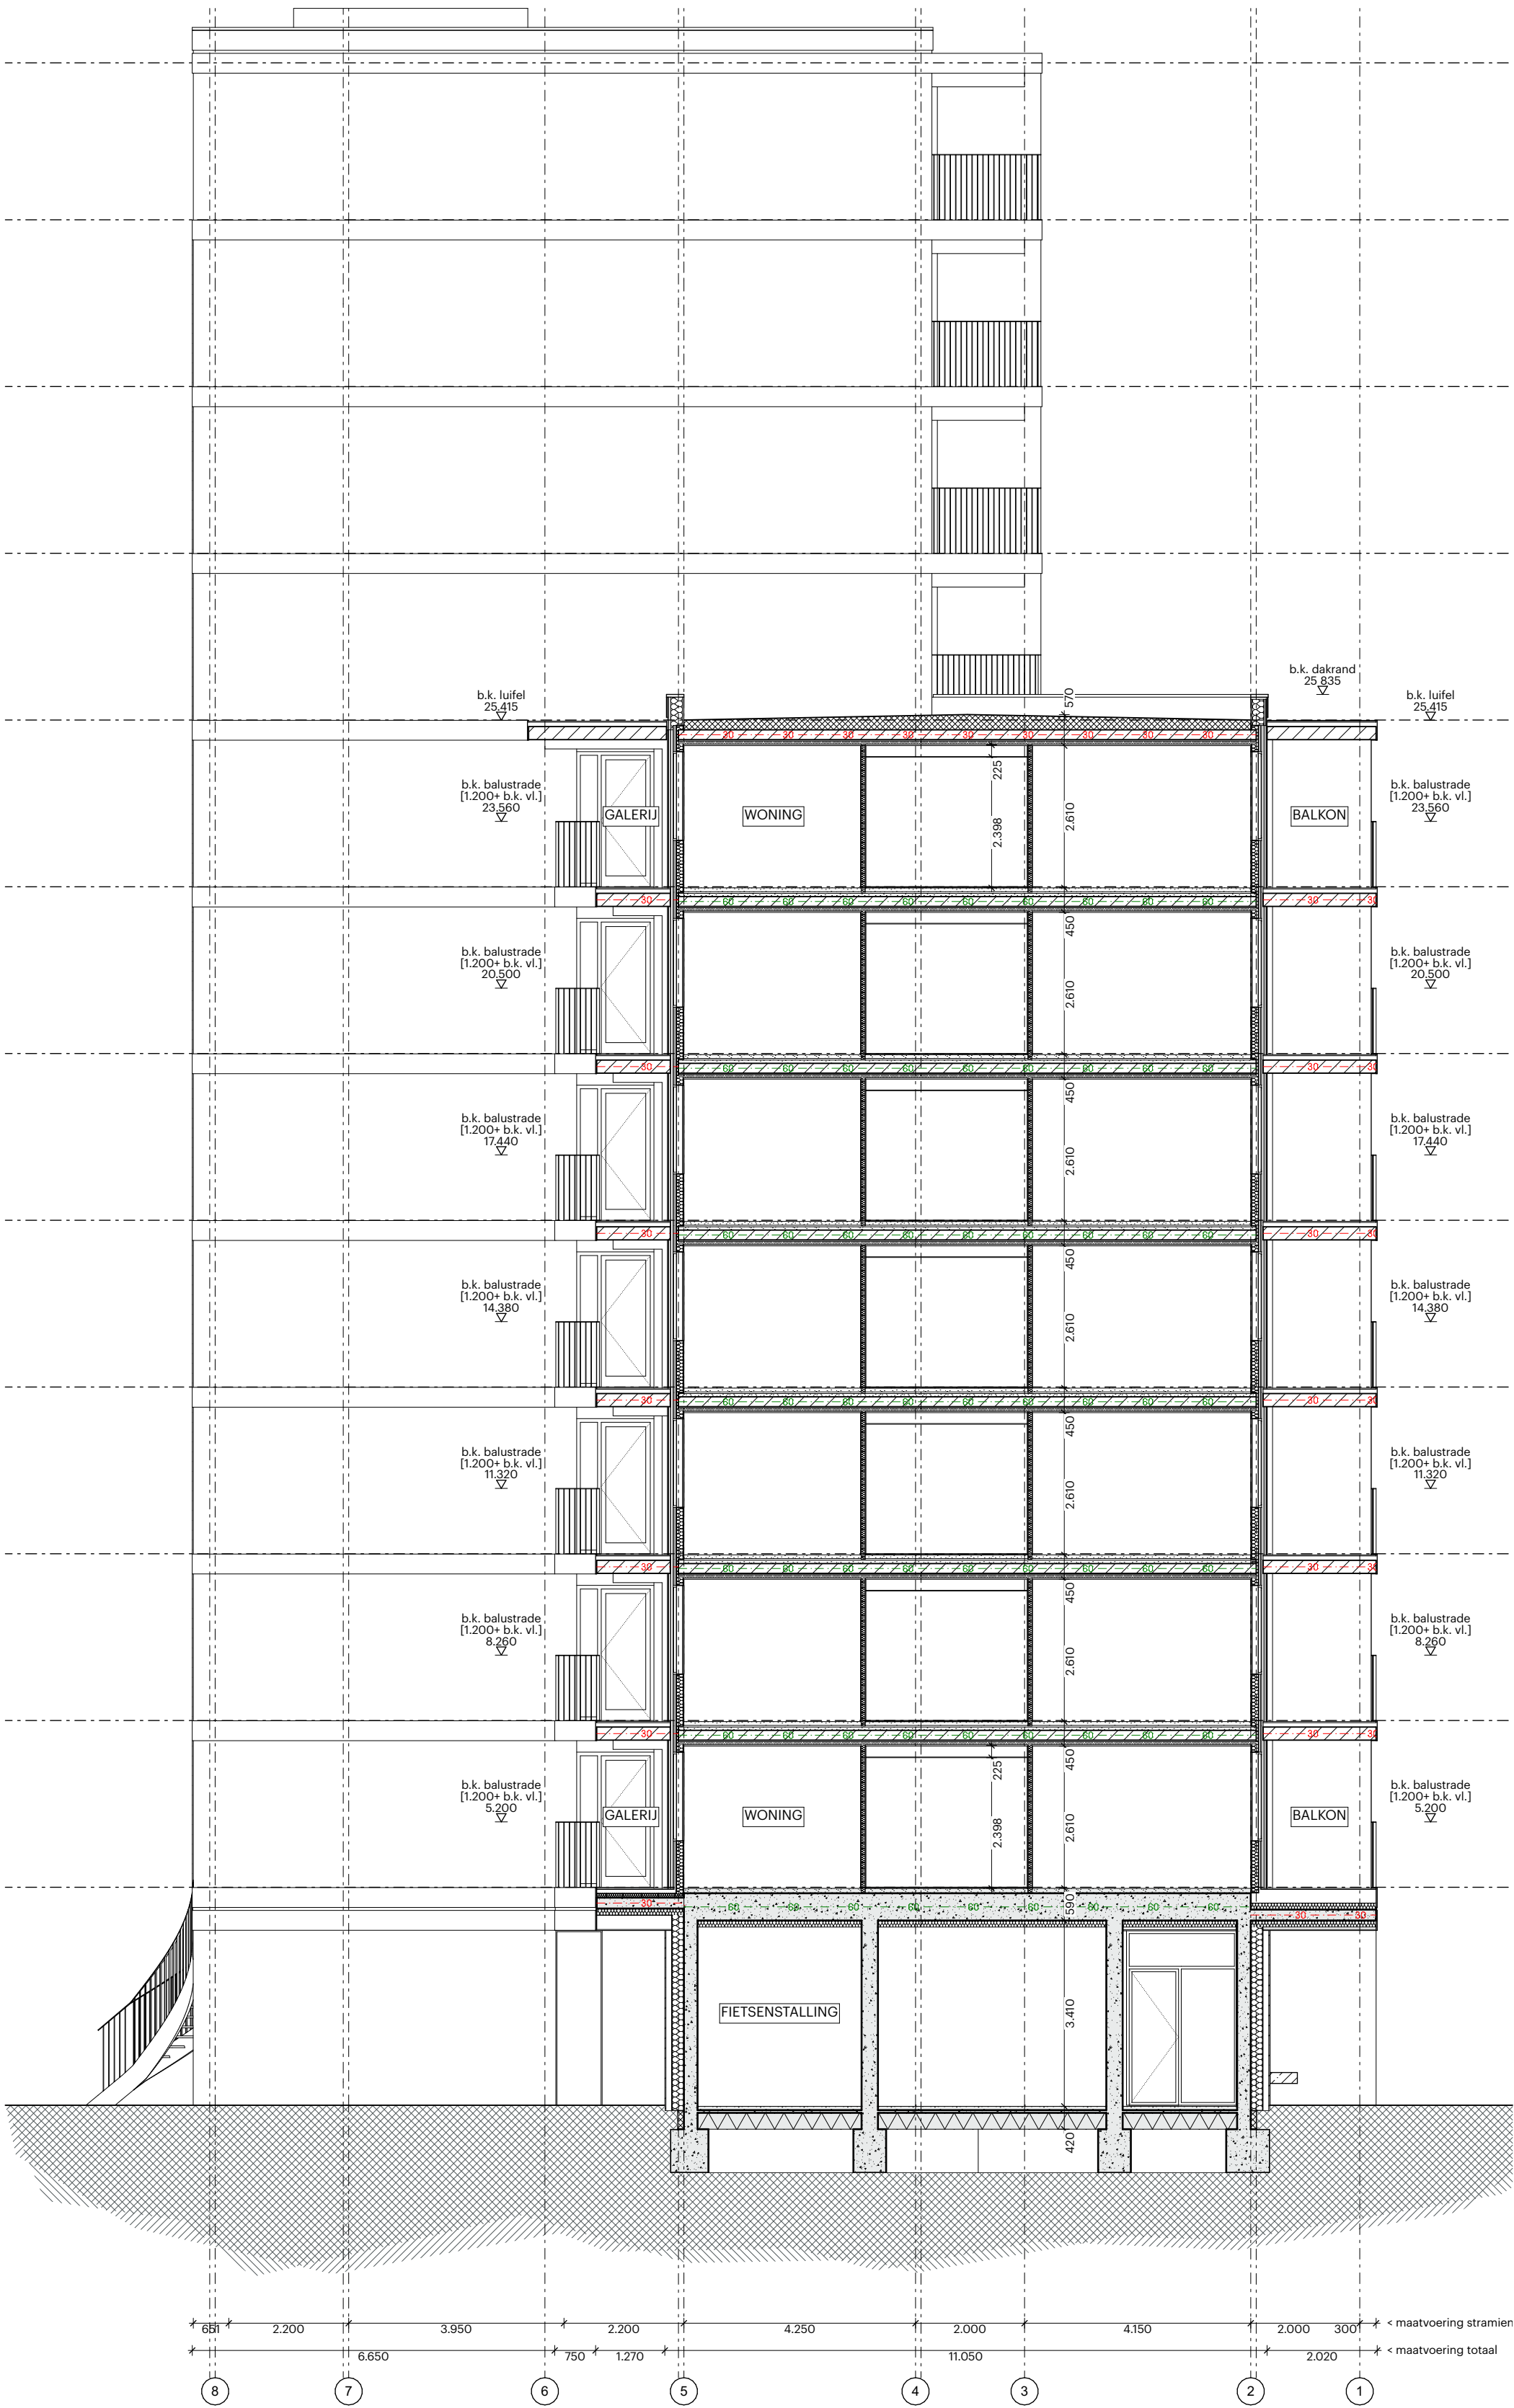

- HSB v.v. houten gevelbekleding  
20mm houten gevelbekleding  
40mm Achterconstructie  
20mm HSB-wand met verankering  
Verdiepingen - kopgevels  
20mm houten gevelbekleding  
40mm Achterconstructie  
200mm isolatie  
200mm b.v.g. Constructief beton
- Vloeren  
Begane grondvloer  
20mm Afbetoon  
200mm Stijgpijler  
1e verdiepingvloer  
80mm Zwarende dekplaat  
200mm b.v.g. Constructief beton
- Verdiepingvloeren  
100mm Zwarende dekplaat  
40mm Drukplaat  
100mm Drukplaat  
200mm b.v.g. Constructief beton  
12.5mm Gipsplaat
- Dakopbouw  
100mm isolatie  
100mm Drukplaat  
100mm Drukplaat  
200mm b.v.g. Constructief beton  
12.5mm Gipsplaat

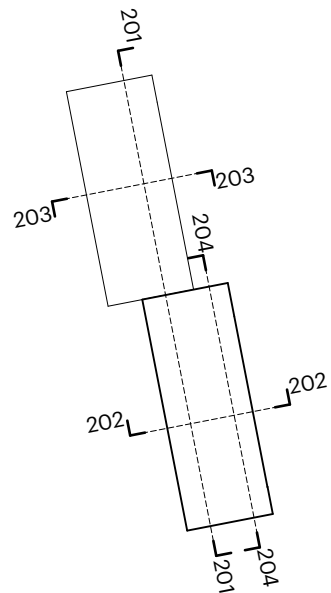

# POWERHOUSE

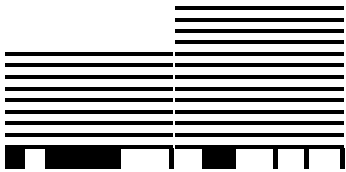

|                                       |                                     |
|---------------------------------------|-------------------------------------|
| Project<br>1937 Valkensteyn Pendrecht | Opdrachtgever<br>Woonstad Rotterdam |
| Fase<br>Omgevingsvergunning           | Status<br>DEFINITIEF                |
| Formaat<br>A1 - 841 x 594             | Schaal<br>1:100                     |
| Datum<br>12/05/2021                   | Revisie Datum<br>-                  |
| Onderwerp<br>langsdoorsnede C-C       |                                     |