




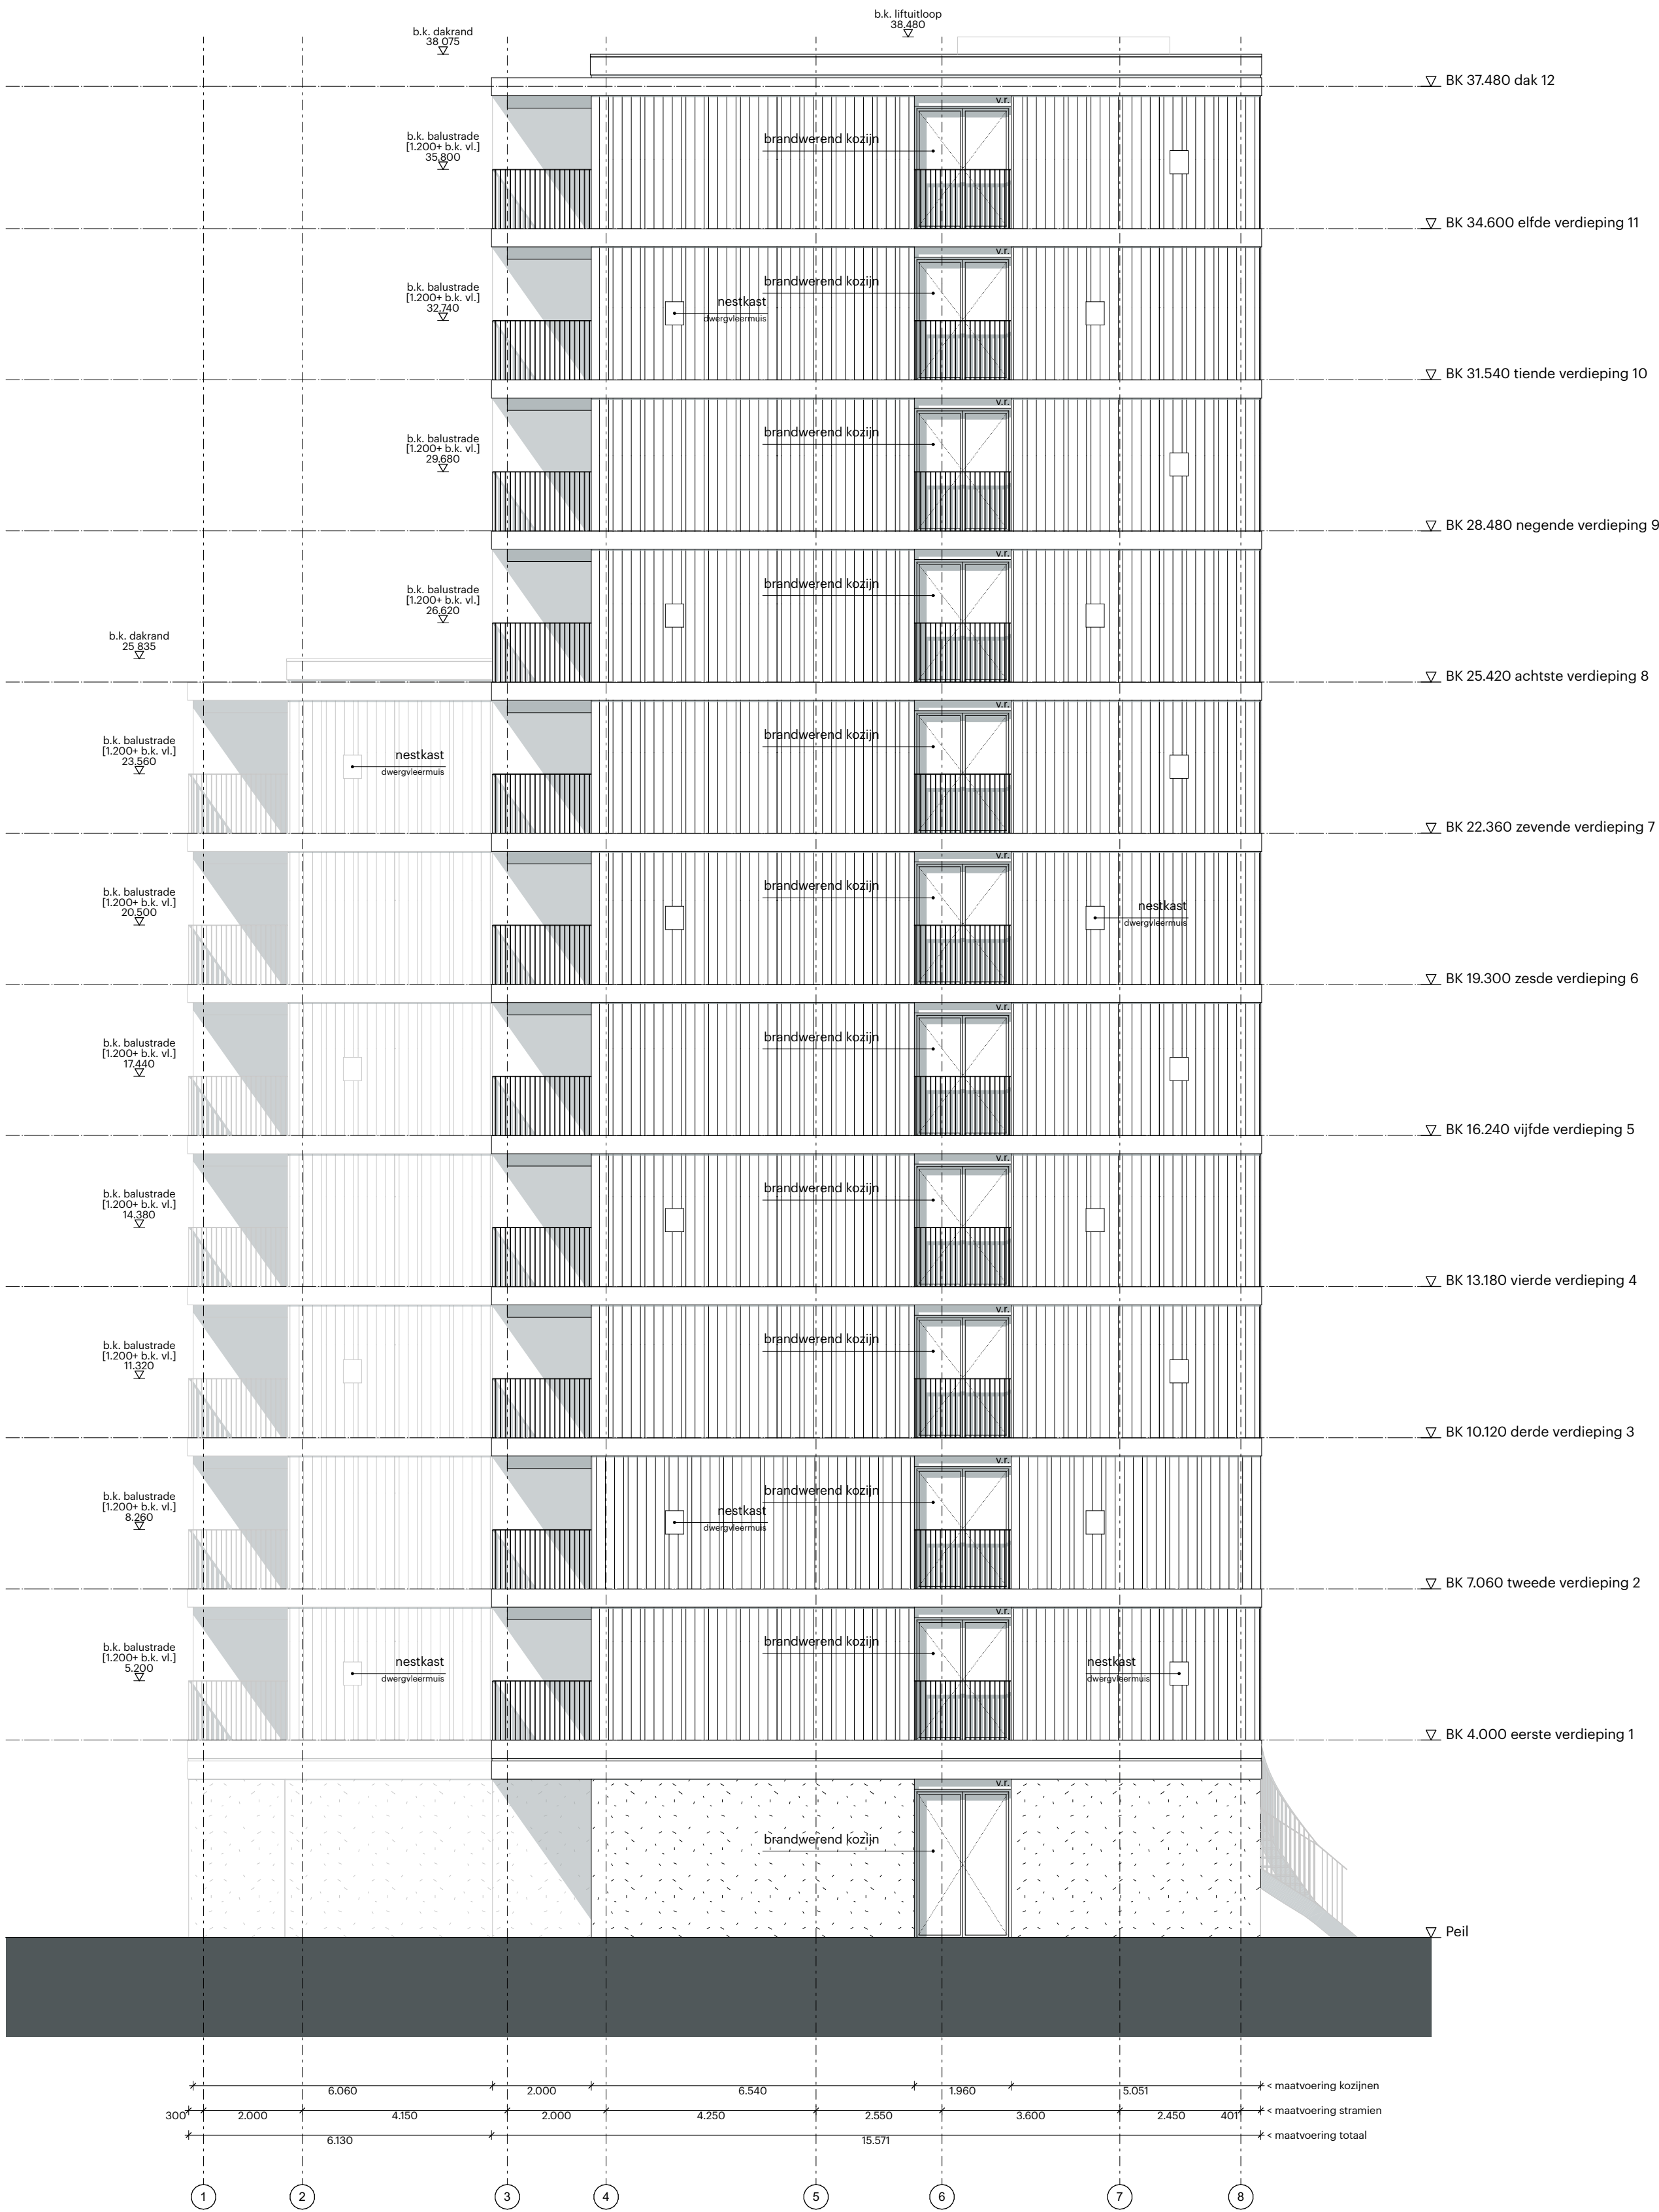

- HSB v.v. houten gevelbekleding  
20mm houten gevelbekleding  
40mm Achterconstructie  
200mm HSB wand isol. verduidelijkt
- Verdiepingen - koppelvloeren  
20mm houten gevelbekleding  
40mm Achterconstructie  
200mm isolatie  
200mm l.v.g. Constructief beton
- Vloeren  
Begane grondvloer  
70mm Afweertvloer  
200mm HSB wand isol.
- 1e verdiepingvloer  
80mm Zwarende dakvloer  
200mm l.v.g. Constructief beton
- Verdiepingvloeren  
100mm Zwarende dakvloer  
80mm Dakvloer  
180mm l.v.g. dakvloer  
240,0mm vloerplaat  
60mm Dakvloer  
12,5mm Gipsplaat
- Dakopbouw  
180mm isolatie, dakvloer  
180mm l.v.g. dakvloer  
240,0mm vloerplaat  
60mm Dakvloer  
12,5mm Gipsplaat

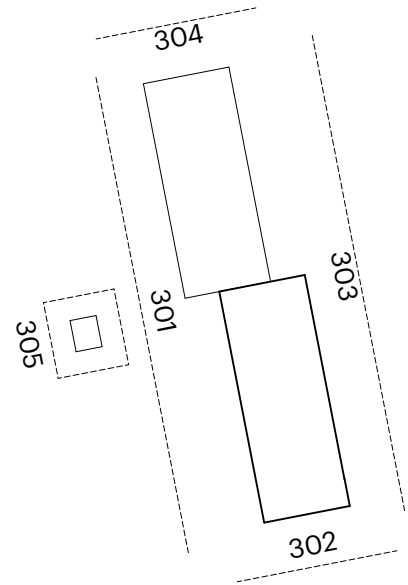

# POWERHOUSE

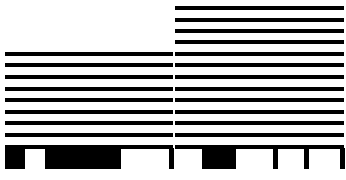

|                                        |                                     |
|----------------------------------------|-------------------------------------|
| Project<br>1937 Valckensteyn Pendrecht | Opdrachtgever<br>Woonstad Rotterdam |
| Fase<br>Omgevingsvergunning            | Status<br>DEFINITIEF                |
| Formaat<br>A1 - 841 x 594              | Schaal<br>1:100                     |
| Datum<br>12/05/2021                    | Revisie Datum<br>-                  |
| Onderwerp<br>zuidgevel                 | OV.302                              |