


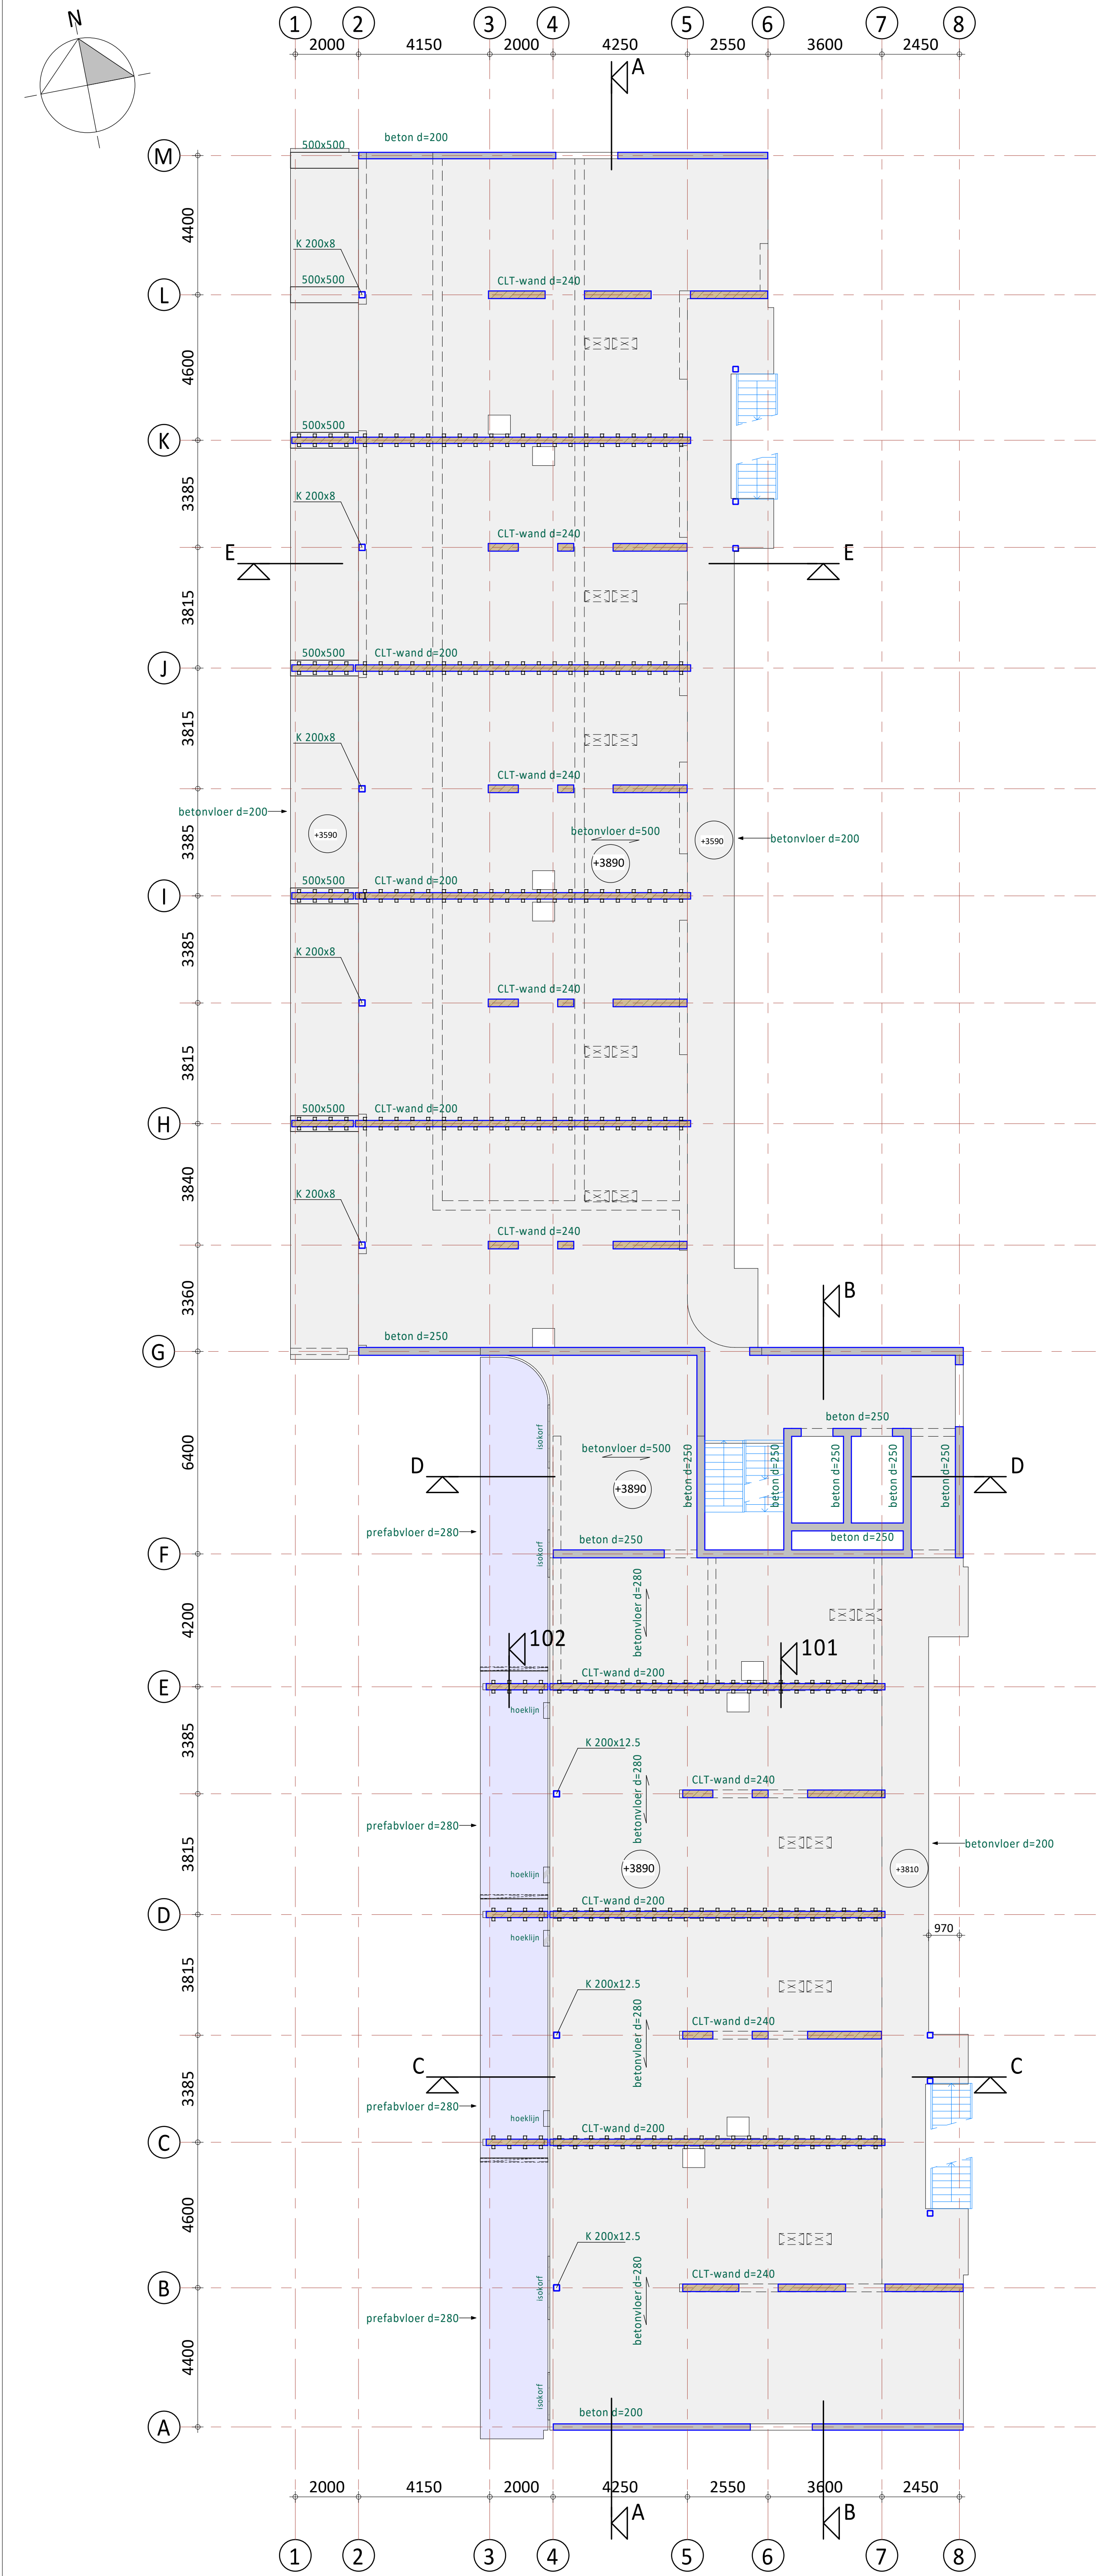

Renvooi:

(tenzij anders aangegeven)

Algemene opmerkingen

- Peil = 0 = bk.afgewerkte beg.grondvloer = xxxm+NAP
- vlgs opgave xxx d.d. xx-xx-20xx
- Peilmaten tov peil = 0
- Brandwerendheid hoofddraagconstructie 120min.

Vloeren

- Overspanningrichting vloer
- Sparingsgebied, definitieve sparings vlgs. opgave installateur
- Vloersparing
- In het werk gestort beton
- Prefab galerijen koppelen d.m.v. isokorf o.g. volgens opgave / uitwerking leverancier
- Houten vloeren (CLT)
- Toelaatbare doorbuiging voor schuifpuilen max. L/250

Wanden

- In het werk gestort beton
- Houten wanden (CLT)

- Uitwerking prefab CLT-systeem, inclusief verbindingen, door leverancier volgens Nederlandse Normen en voorwaarden (Eurocode incl. bijlagen; bouwbesluit);
- Verbindingen CLT berekenen op trekbanden, 2e draagweg en stabiliteitskrachten;
- Stabiliteitswerking deels door houten wanden, verdeling stabiliteitswerking tussen hout- en betonconstructie in overleg met IOB
- Voor het prefab CLT-systeem door de leverancier aan te leveren attesten, keurmerken, beproevingen, keuringen op basis van Nederlandse normen en voorwaarden;
- Duurzaamheid 50 Jaar voor het prefab CLT-systeem moet door leverancier aangetoond worden op basis van Nederlandse normen en voorwaarden;
- Brandwerendheid hoofddraagconstructie 120 minuten van het prefab CLT-systeem (in combinatie met brandwerende beplating) moet door leverancier aangetoond worden op basis van Nederlandse normen en voorwaarden;
- Voorafgaand aan nadere uitwerking van het prefab CLT-systeem dient de leverancier vroegtijdig in overleg te treden met het Bevoegd Gezag (Gemeente Rotterdam) om goedkeuring te kunnen verkrijgen op de uitvoering. En met brandweer/ bpc.

0	21-04-2021	Nadere uitwerking voor aanvraag vergunning			GV			
Rev.	Datum	Omschrijving			Get.			
Opdrachtgever								
Woonstad Rotterdam								
Rochussenstraat 21, 3015AR Rotterdam								
Project								
82 appartementen Valckensteijn								
Pendrecht Rotterdam								
Onderdeel								
Eerste verdiepingvloer								
Schaal 1:100		Fase Technisch Ontwerp		 <i>de klantgerichte ingenieurs!</i> Kanaalweg Westzijde 45 Postbus 338 3220 AE Hellevoetsluis T 088 446 446 2 E info@iob.nl I www.iob.nl				
Formaat A1		Status Voorlopig						
IOB Project nr.		Blad nr.		Rev.				
200032		TO-C0211		0				
Alle door IOB vervaardigde documenten worden, binnen de scope van de opdracht, getoetst aan geldende wet- en regelgeving en worden op basis van product- en klantisen gecontroleerd en gevalideerd. Documenten worden voor aflevering uitgegeven door bevoegde medewerkers. De productregistratie en documentregistratie bij IOB worden periodiek getoetst door een externe organisatie, overeenkomstig de norm NEN-EN-ISO 9001:2008. Het auteursrecht berust bij IOB. Niets van deze tekening mag worden aangekocht en/of gewijzigd op welke wijze dan ook, zonder voorafgaande schriftelijke toestemming van de eigenaar. Alle rechten voorbehouden.								