




doorsnede 201
langsdoorsnede

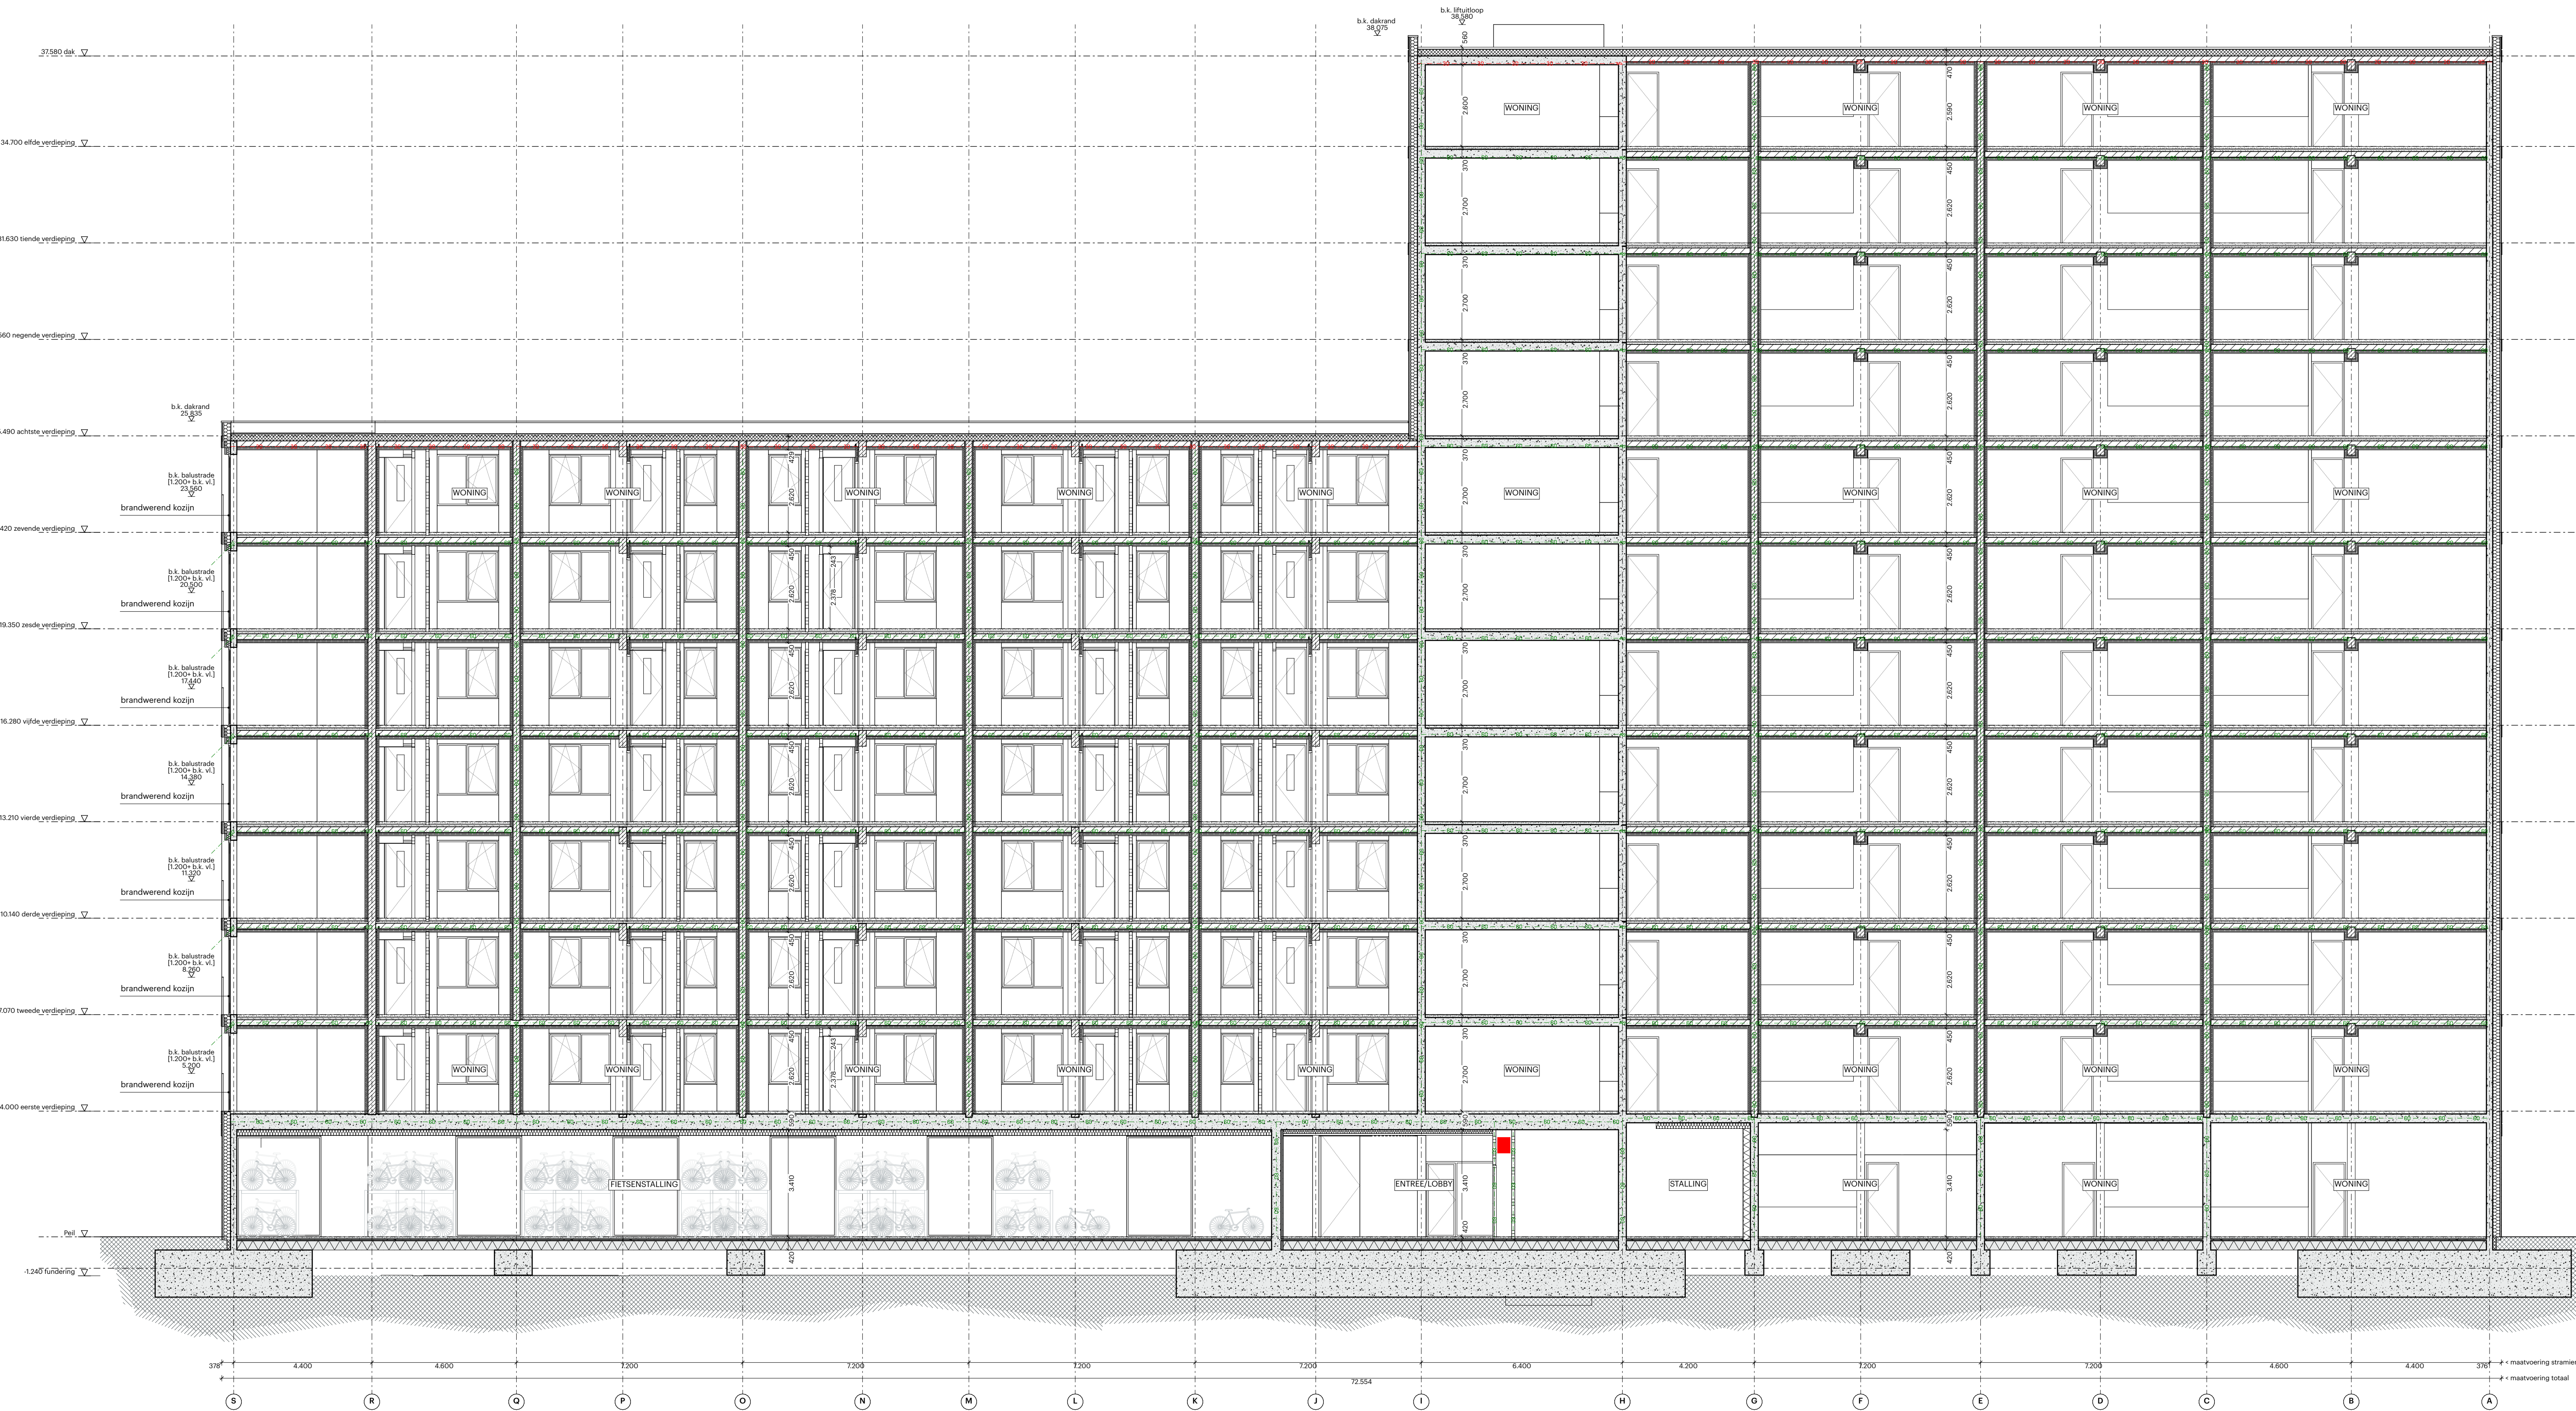


Algemeen:
- PBL-0 is xxx M-NUP
- De hoofdgebruikfunctie van het gebouw betreft een 'woonfunctie' (reguliere woonfunctie). Op de begane grond zijn bergruimten en een stallingruimte voor elektrische fietsen en scootmobielruimte aanwezig welke als 'overige gebruiksfunctie' zijn aangeduid.
Alle maten in het werk te controleren
Bouw fysica conform rapport:
- Ingenieursbureau ICB B.V.: 200022802 Toelichting Bouwbesluit_DG_rev0_20201218 + 18-12-2020
Brandwerende voordeuren conform rapport:
- Ingenieursbureau ICB B.V.: 200022803 REV0 Rapportage brandveiligheid (2020-12-18) + 18-12-2020
Constructie conform berekeningen en tekeningen conform:
- Ingenieursbureau ICB B.V.: 200022804 rev1_2020-12-18, definitief + 18-12-2020
Installatie conform berekeningen en tekeningen conform:
- Ingenieursbureau ICB B.V.: 200022804 rev1 18-12-2020, DO installatie valkleinsteijn + 18-12-2020
Onderwerp landbouw conform rapportage en tekeningen:
- LAF Landbouw & Urban Design 202125 - Pondsche - plankaart LAF + 18-12-2020
Bouwbesluit 2012:
- Trappen voldoen aan Art. 2.33 (m 2.36 (zie hieronder)
- Vrije doorgang voldoen aan Art. 4.22.33
- Afsluitingen van vloer, trap en hellingbaan voldoen aan Art. 2.18 (m 2.20
- Detailering van gebouwschilden aan Afsluiting 3.17 (Bescherming tegen ongedierte), Art. 3.114 t.m. 3.116
- Elektrische installatie conform NEN 1010 voor laagspanning
- Elektrische installatie conform NEN 1010-EC 61936-1 en NEN 50622 voor hoogspanning
- Gasinstallatie conform NEN 1078
- Drinkwatervoorziening conform NEN 1006
- Warmwatervoorziening conform NEN 1006
- Afvoervoorziening voor afvalwater conform NEN 3215
- Rookmelders conform NEN 2555
- Vluichtrouteaanduiding conform NEN 6088 en art. 5.2 (m 5.6 van NEN-EN 1838
- Aanduiding kluisdeuren conform NEN 3011
- Scheidingen constructies van sanitaire ruimten waterdicht conform NEN 2778
- Volumetrische en thermisch comfort ventilatievoorzieningen conform NEN 1087
- Deur met kluisdeuren voorzien van rooster
- Luchttweeter en rookgasafvoer schoorsteen conform NEN 2757
- R-waarden conform details
- alle schachten 60 minuten brandwerend uit te voeren (1-tijdig vanuit woning naar schacht)
Minimale eisen trappen (dimensionering cf. tekening):
Leuningen: 600 tot 1000+ mm voor kant trape
Balken: min 1000+ vloerplaat (hoogte tov. naastgelegen vloer < 13 m.)
min 1200+ vloerplaat (hoogte tov. naastgelegen vloer > 13 m.)
tussenruimte spijlen max. 100 mm
geen opstapmogelijkheid tussen 200 tot 700+ vloerplaat
min. 800/4000
max. 4000 mm zonder tussenborden


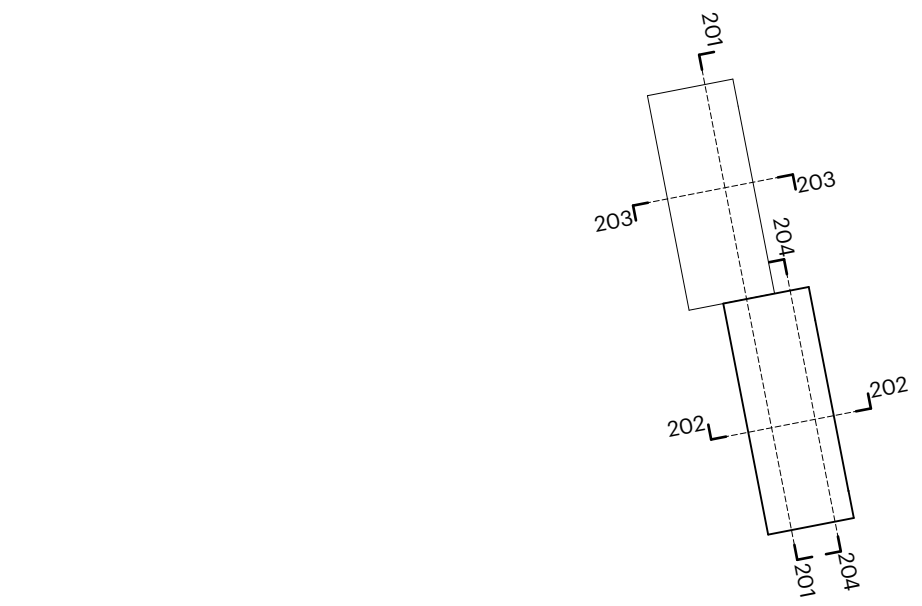


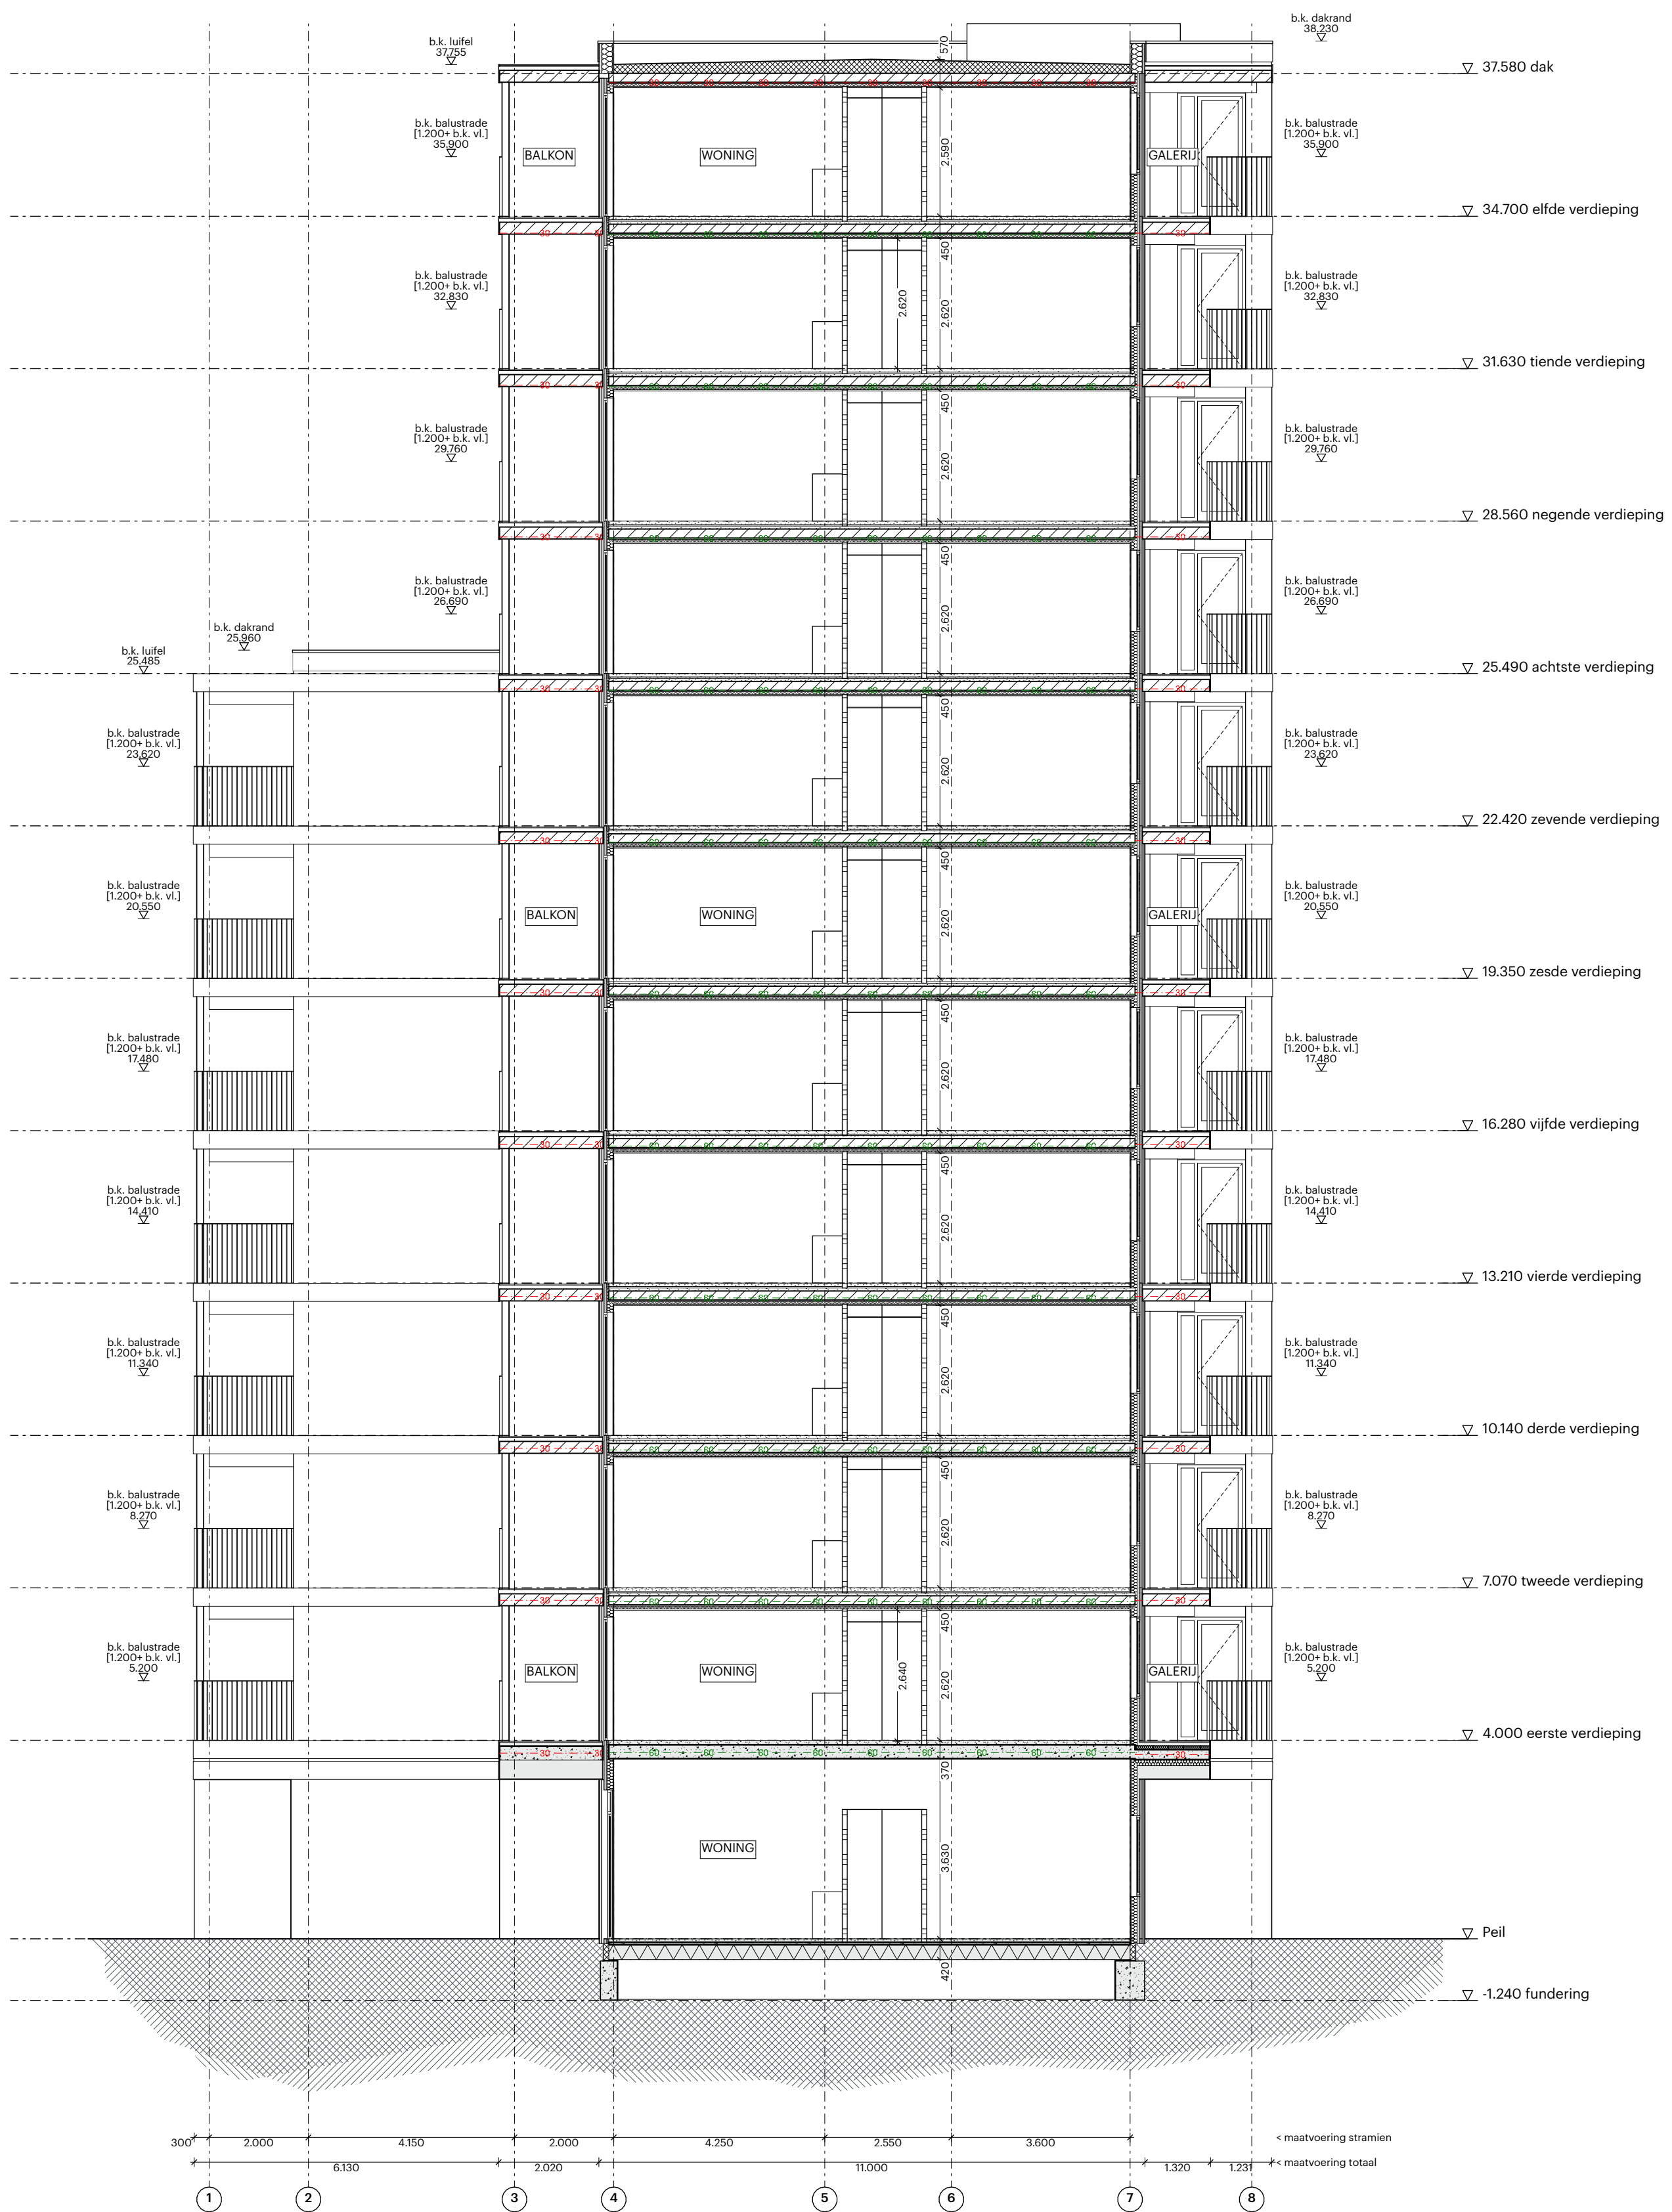

doorsnede 202
dwarsdoorsnede

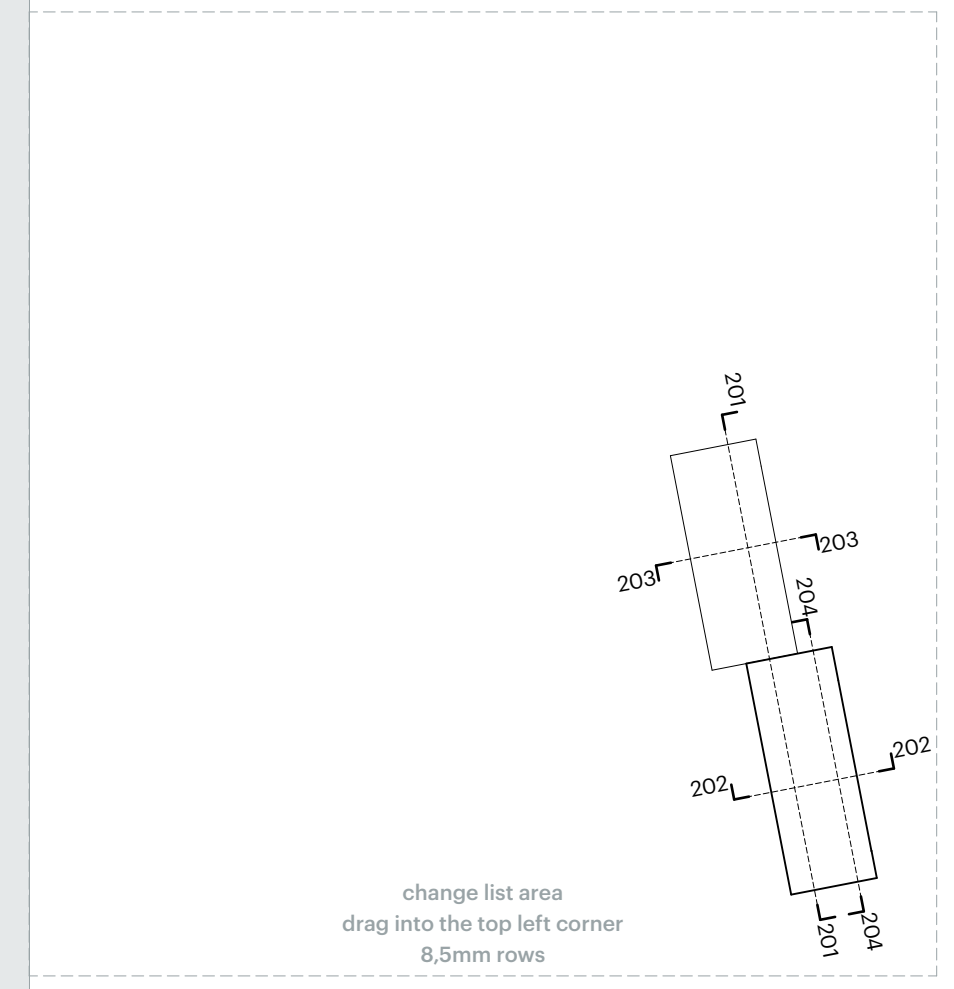

POWERHOUSE

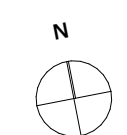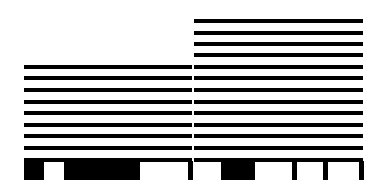

Project
1937 Valckensteyn Pendrecht

Fase
Technisch ontwerp

Formaat
A1 - 841 x 594

Datum
13/07/2021

Onderwerp
dwarsdoorsnede B-B

Opdrachtgever
Woonstad Rotterdam

Status
DEFINITIEF

Schaal
1:100

Revisie Datum
-

TO.0202