

POWERHOUSE

OV.1050

1050 OPP GFU Gebruiksfuncties - Verblijfsgebied			
Opp. VG			
begane grond			
	0.01	VG 1	67,5
	0.01	VG 2	7,2
74,7 m²			
	0.02	VG 1	23,2
	0.02	VG 2	10,9
	0.02	VG 3	6,1
40,2 m²			
	0.03	VG 1	23,2
	0.03	VG 2	10,9
	0.03	VG 3	6,1
40,2 m²			
eerste verdieping			
	1.01	VG 1	66,5
	1.01	VG 2	6,9
73,5 m²			
	1.02	VG 1	23,2
	1.02	VG 2	9,9
	1.02	VG 3	5,8
38,9 m²			
	1.03	VG 1	23,2
	1.03	VG 2	9,9
	1.03	VG 3	5,8
38,9 m²			
	1.04	VG 1	22,4
	1.04	VG 2	9,1
	1.04	VG 3	6,1
37,6 m²			
	1.05	VG 1	23,2
	1.05	VG 2	9,4
	1.05	VG 3	5,9
38,5 m²			
	1.06	VG 1	23,2
	1.06	VG 2	9,9
	1.06	VG 3	5,8
38,9 m²			
	1.07	VG 1	23,2
	1.07	VG 2	9,9
	1.07	VG 3	5,8

1050 OPP GFU Gebruiksfuncties - Verblijfsgebied			
			Opp. VG
			38,9 m²
1.08	VG 1	23,2	
1.08	VG 2	9,9	
1.08	VG 3	5,8	
			38,9 m²
1.09	VG 1	67,0	
1.09	VG 2	6,9	
			73,9 m²
tweede verdieping			
1.05	VG 1	23,2	
1.05	VG 2	9,4	
1.05	VG 3	5,9	
			38,5 m²
1.06	VG 1	23,2	
1.06	VG 2	9,9	
1.06	VG 3	5,8	
			38,9 m²
2.01	VG 1	66,5	
2.01	VG 2	6,9	
			73,5 m²
2.02	VG 1	23,2	
2.02	VG 2	9,9	
2.02	VG 3	5,8	
			38,9 m²
2.03	VG 1	23,2	
2.03	VG 2	9,9	
2.03	VG 3	5,8	
			38,9 m²
2.04	VG 1	22,4	
2.04	VG 2	9,1	
2.04	VG 3	6,1	
			37,6 m²
2.07	VG 1	5,8	
2.07	VG 1	23,2	
2.07	VG 2	9,9	
			38,9 m²
2.08	VG 1	23,2	
2.08	VG 2	9,9	
2.08	VG 3	5,8	

1050 OPP GFU Gebruiksfuncties - Verblijfsgebied			
			Opp. VG
			38,9 m²
2.09	VG 1	67,0	
2.09	VG 2	6,9	
			73,9 m²
derde verdieping			
3.01	VG 1	66,5	
3.01	VG 2	6,9	
			73,5 m²
3.02	VG 1	23,2	
3.02	VG 2	9,9	
3.02	VG 3	5,8	
			38,9 m²
3.03	VG 1	23,2	
3.03	VG 2	9,9	
3.03	VG 3	5,8	
			38,9 m²
3.04	VG 1	22,4	
3.04	VG 2	9,1	
3.04	VG 3	6,1	
			37,6 m²
3.05	VG 1	23,2	
3.05	VG 2	9,4	
3.05	VG 3	5,9	
			38,5 m²
3.06	VG 1	23,2	
3.06	VG 2	9,9	
3.06	VG 3	5,8	
			38,9 m²
3.07	VG 1	23,2	
3.07	VG 2	9,9	
3.07	VG 3	5,8	
			38,9 m²
3.08	VG 1	23,2	
3.08	VG 2	9,9	
3.08	VG 3	5,8	
			38,9 m²
3.09	VG 1	67,0	
3.09	VG 2	6,9	
			73,9 m²

1050 OPP GFU Gebruiksfuncties - Verblijfsgebied			
			Opp. VG
vierde verdieping			
	4.01	VG 1	66,5
	4.01	VG 2	6,9
			73,5 m²
	4.02	VG 1	23,2
	4.02	VG 2	9,9
	4.02	VG 3	5,8
			38,9 m²
	4.03	VG 1	23,2
	4.03	VG 2	9,9
	4.03	VG 3	5,8
			38,9 m²
	4.04	VG 1	22,4
	4.04	VG 2	9,1
	4.04	VG 3	6,1
			37,6 m²
	4.05	VG 1	23,2
	4.05	VG 2	9,4
	4.05	VG 3	5,9
			38,5 m²
	4.06	VG 1	23,2
	4.06	VG 2	9,9
	4.06	VG 3	5,8
			38,9 m²
	4.07	VG 1	23,2
	4.07	VG 2	9,9
	4.07	VG 3	5,8
			38,9 m²
	4.08	VG 1	23,2
	4.08	VG 2	9,9
	4.08	VG 3	5,8
			38,9 m²
	4.09	VG 1	67,0
	4.09	VG 2	6,9
			73,9 m²
vijfde verdieping			
	5.01	VG 1	66,5
	5.01	VG 2	6,9
			73,5 m²


1050 OPP GFU Gebruiksfuncties - Verblijfsgebied			
			Opp. VG
	5.02	VG 1	23,2
	5.02	VG 2	9,9
	5.02	VG 3	5,8
			38,9 m²
	5.03	VG 1	23,2
	5.03	VG 2	9,9
	5.03	VG 3	5,8
			38,9 m²
	5.04	VG 1	22,4
	5.04	VG 2	9,1
	5.04	VG 3	6,1
			37,6 m²
	5.05	VG 1	23,2
	5.05	VG 2	9,4
	5.05	VG 3	5,9
			38,5 m²
	5.06	VG 1	23,2
	5.06	VG 2	9,9
	5.06	VG 3	5,8
			38,9 m²
	5.07	VG 1	23,2
	5.07	VG 2	9,9
	5.07	VG 3	5,8
			38,9 m²
	5.08	VG 1	23,2
	5.08	VG 2	9,9
	5.08	VG 3	5,8
			38,9 m²
	5.09	VG 1	67,0
	5.09	VG 2	6,9
			73,9 m²
zesde verdieping			
	6.01	VG 1	66,5
	6.01	VG 2	6,9
			73,5 m²
	6.02	VG 1	23,2
	6.02	VG 2	9,9
	6.02	VG 3	5,8
			38,9 m²

1050 OPP GFU Gebruiksfuncties - Verblijfsgebied			
Opp. VG			
6.03	VG 1	23,2	
6.03	VG 2	9,9	
6.03	VG 3	5,8	
38,9 m²			
6.04	VG 1	22,4	
6.04	VG 2	9,1	
6.04	VG 3	6,1	
37,6 m²			
6.05	VG 1	23,2	
6.05	VG 2	9,4	
6.05	VG 3	5,9	
38,5 m²			
6.06	VG 1	23,2	
6.06	VG 2	9,9	
6.06	VG 3	5,8	
38,9 m²			
6.07	VG 1	23,2	
6.07	VG 2	9,9	
6.07	VG 3	5,8	
38,9 m²			
6.08	VG 1	23,2	
6.08	VG 2	9,9	
6.08	VG 3	5,8	
38,9 m²			
6.09	VG 1	67,0	
6.09	VG 2	6,9	
73,9 m²			
zevende verdieping			
7.01	VG 1	66,5	
7.01	VG 2	6,9	
73,5 m²			
7.02	VG 1	23,2	
7.02	VG 2	9,9	
7.02	VG 3	5,8	
38,9 m²			
7.03	VG 1	23,2	
7.03	VG 2	9,9	
7.03	VG 3	5,8	
38,9 m²			

1050 OPP GFU Gebruiksfuncties - Verblijfsgebied			
Opp. VG			
7.04	VG 1	22,4	
7.04	VG 2	9,1	
7.04	VG 3	6,1	
37,6 m²			
7.05	VG 1	23,2	
7.05	VG 2	9,4	
7.05	VG 3	5,9	
38,5 m²			
7.06	VG 1	23,2	
7.06	VG 2	9,9	
7.06	VG 3	5,8	
38,9 m²			
7.07	VG 1	23,2	
7.07	VG 2	9,9	
7.07	VG 3	5,8	
38,9 m²			
7.08	VG 1	23,2	
7.08	VG 2	9,9	
7.08	VG 3	5,8	
38,9 m²			
7.09	VG 1	67,0	
7.09	VG 2	6,9	
73,9 m²			
achtste verdieping			
8.01	VG 1	66,5	
8.01	VG 2	6,9	
73,5 m²			
8.02	VG 1	23,2	
8.02	VG 2	9,9	
8.02	VG 3	5,8	
38,9 m²			
8.03	VG 1	23,2	
8.03	VG 2	9,9	
8.03	VG 3	5,8	
38,9 m²			
8.04	VG 1	22,4	
8.04	VG 2	9,1	
8.04	VG 3	6,1	
37,6 m²			


1050 OPP GFU Gebruiksfuncties - Verblijfsgebied			
Opp. VG			
negende verdieping			
9.01	VG 1	66,5	
9.01	VG 2	6,9	
73,5 m²			
9.02	VG 1	23,2	
9.02	VG 2	9,9	
9.02	VG 3	5,8	
38,9 m²			
9.03	VG 1	23,2	
9.03	VG 2	9,9	
9.03	VG 3	5,8	
38,9 m²			
9.04	VG 1	22,4	
9.04	VG 2	9,1	
9.04	VG 3	6,1	
37,6 m²			
tiende verdieping			
10.01	VG 1	66,5	
10.01	VG 2	6,9	
73,5 m²			
10.02	VG 1	23,2	
10.02	VG 2	9,9	
10.02	VG 3	5,8	
38,9 m²			
10.03	VG 1	23,2	
10.03	VG 2	9,9	
10.03	VG 3	5,8	
38,9 m²			
10.04	VG 1	22,4	
10.04	VG 2	9,1	
10.04	VG 3	6,1	
37,6 m²			
elfde verdieping			
11.01	VG 1	66,5	
11.01	VG 2	6,9	
73,5 m²			
11.02	VG 1	23,2	
11.02	VG 2	9,9	
11.02	VG 3	5,8	


1050 OPP GFU Gebruiksfuncties - Verblijfsgebied			
			Opp. VG
			38,9 m²
11.03	VG 1	23,2	
11.03	VG 2	9,9	
11.03	VG 3	5,8	
			38,9 m²
11.04	VG 1	22,4	
11.04	VG 2	9,1	
11.04	VG 3	6,1	
			37,6 m²
			3.835,5 m²

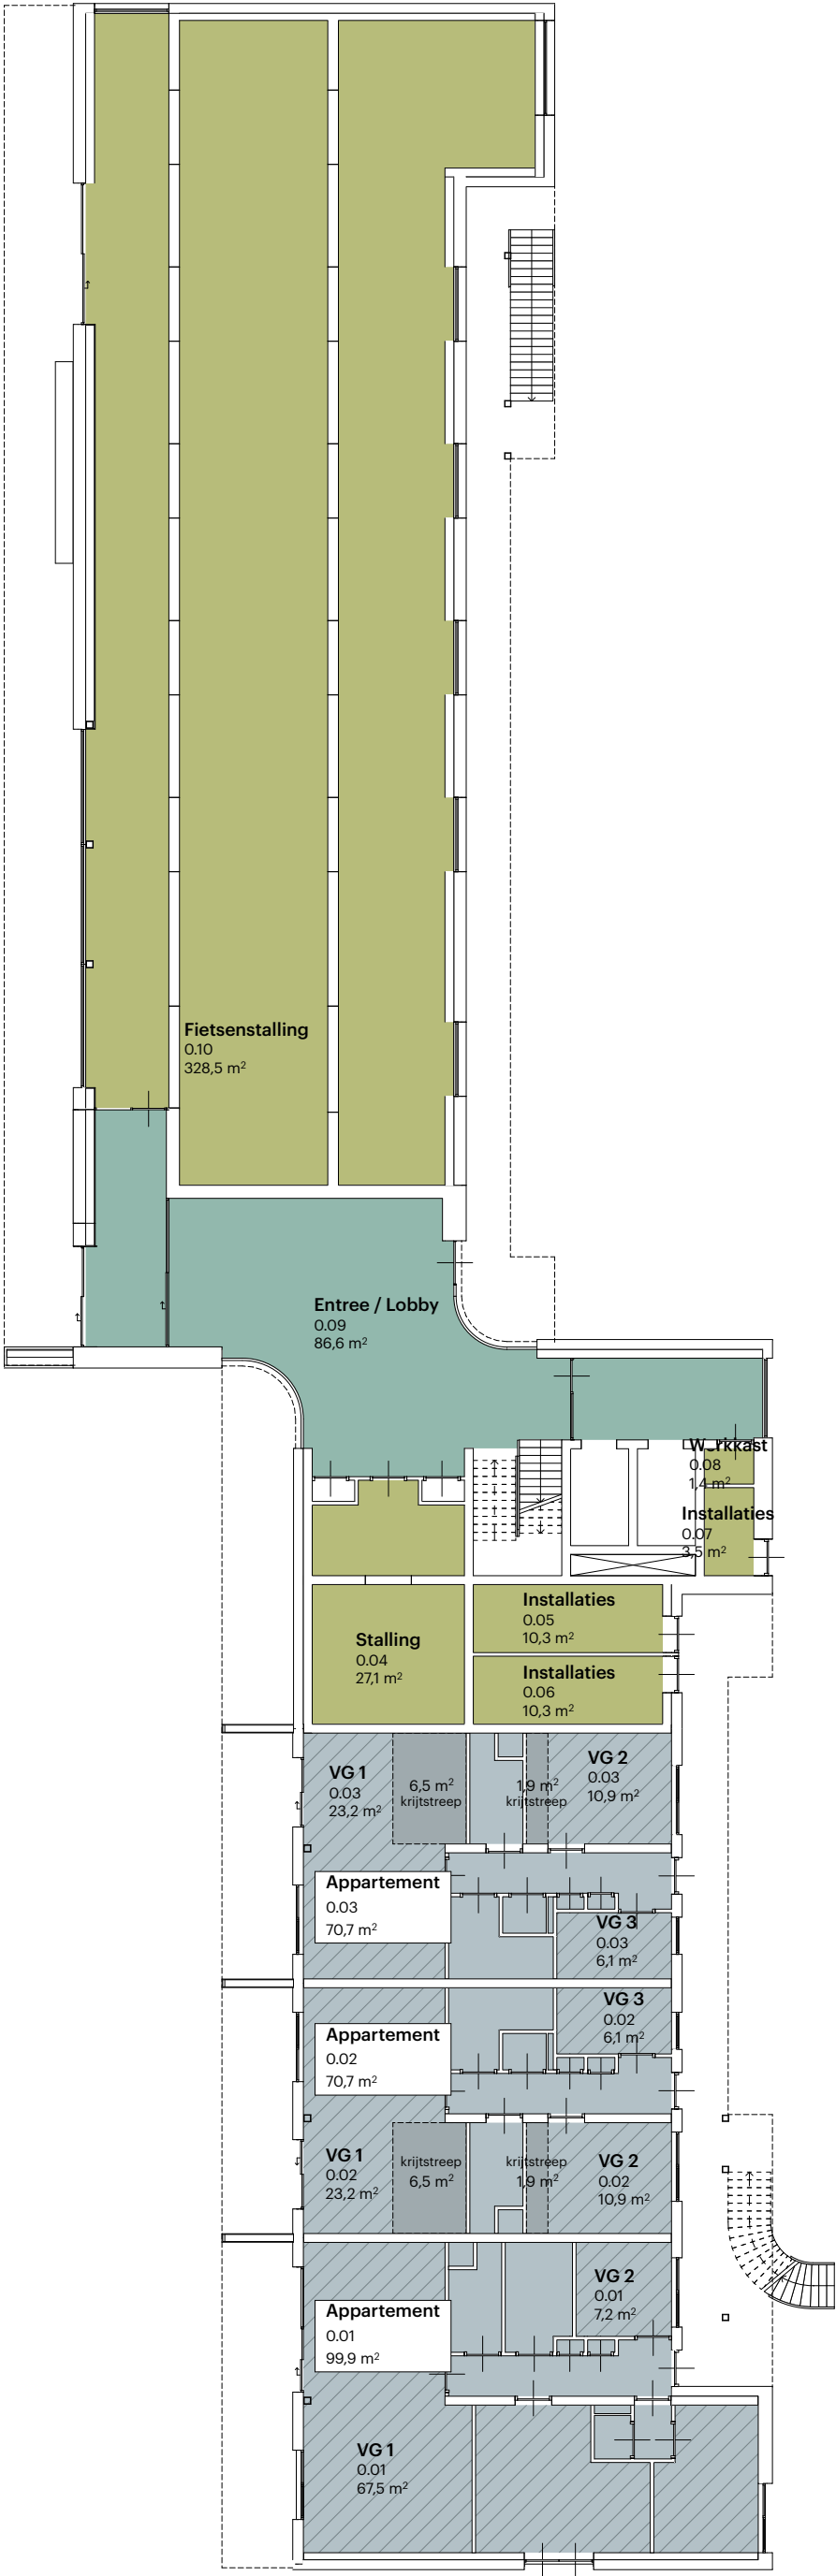



Renvooi Gebruksfuncties


- Woonfunctie
- Gemeenschappelijk
- Overige gebruiksfuncties
- Verblijfsgebied

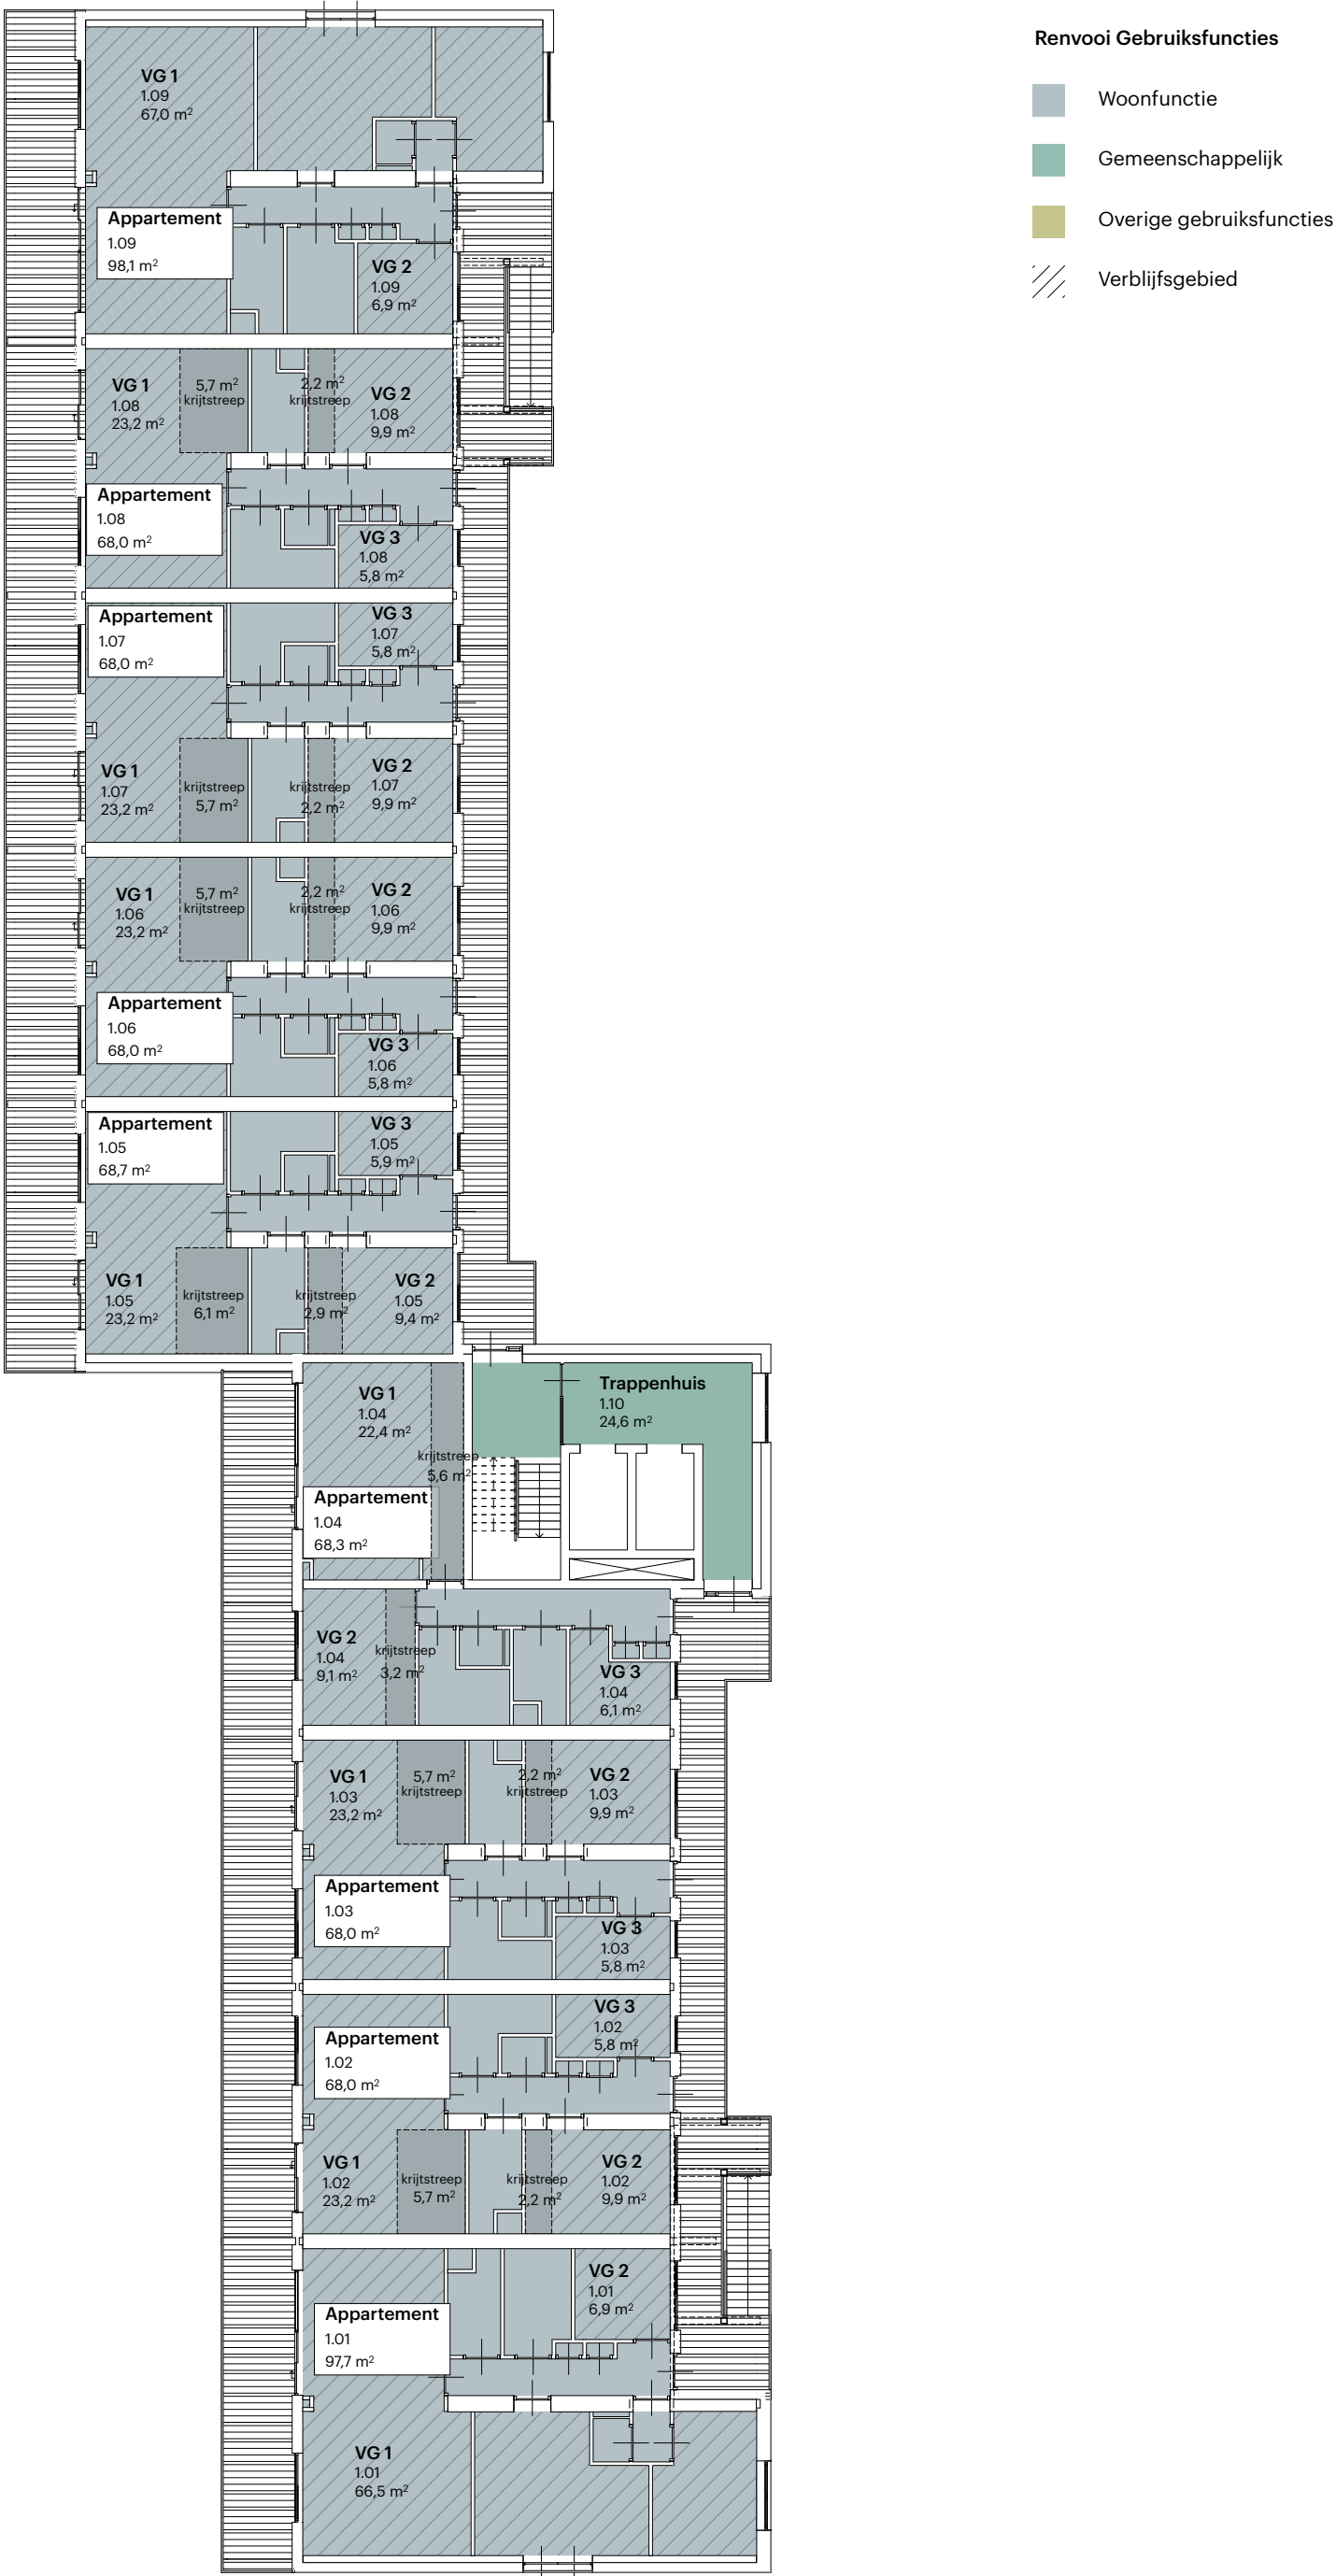


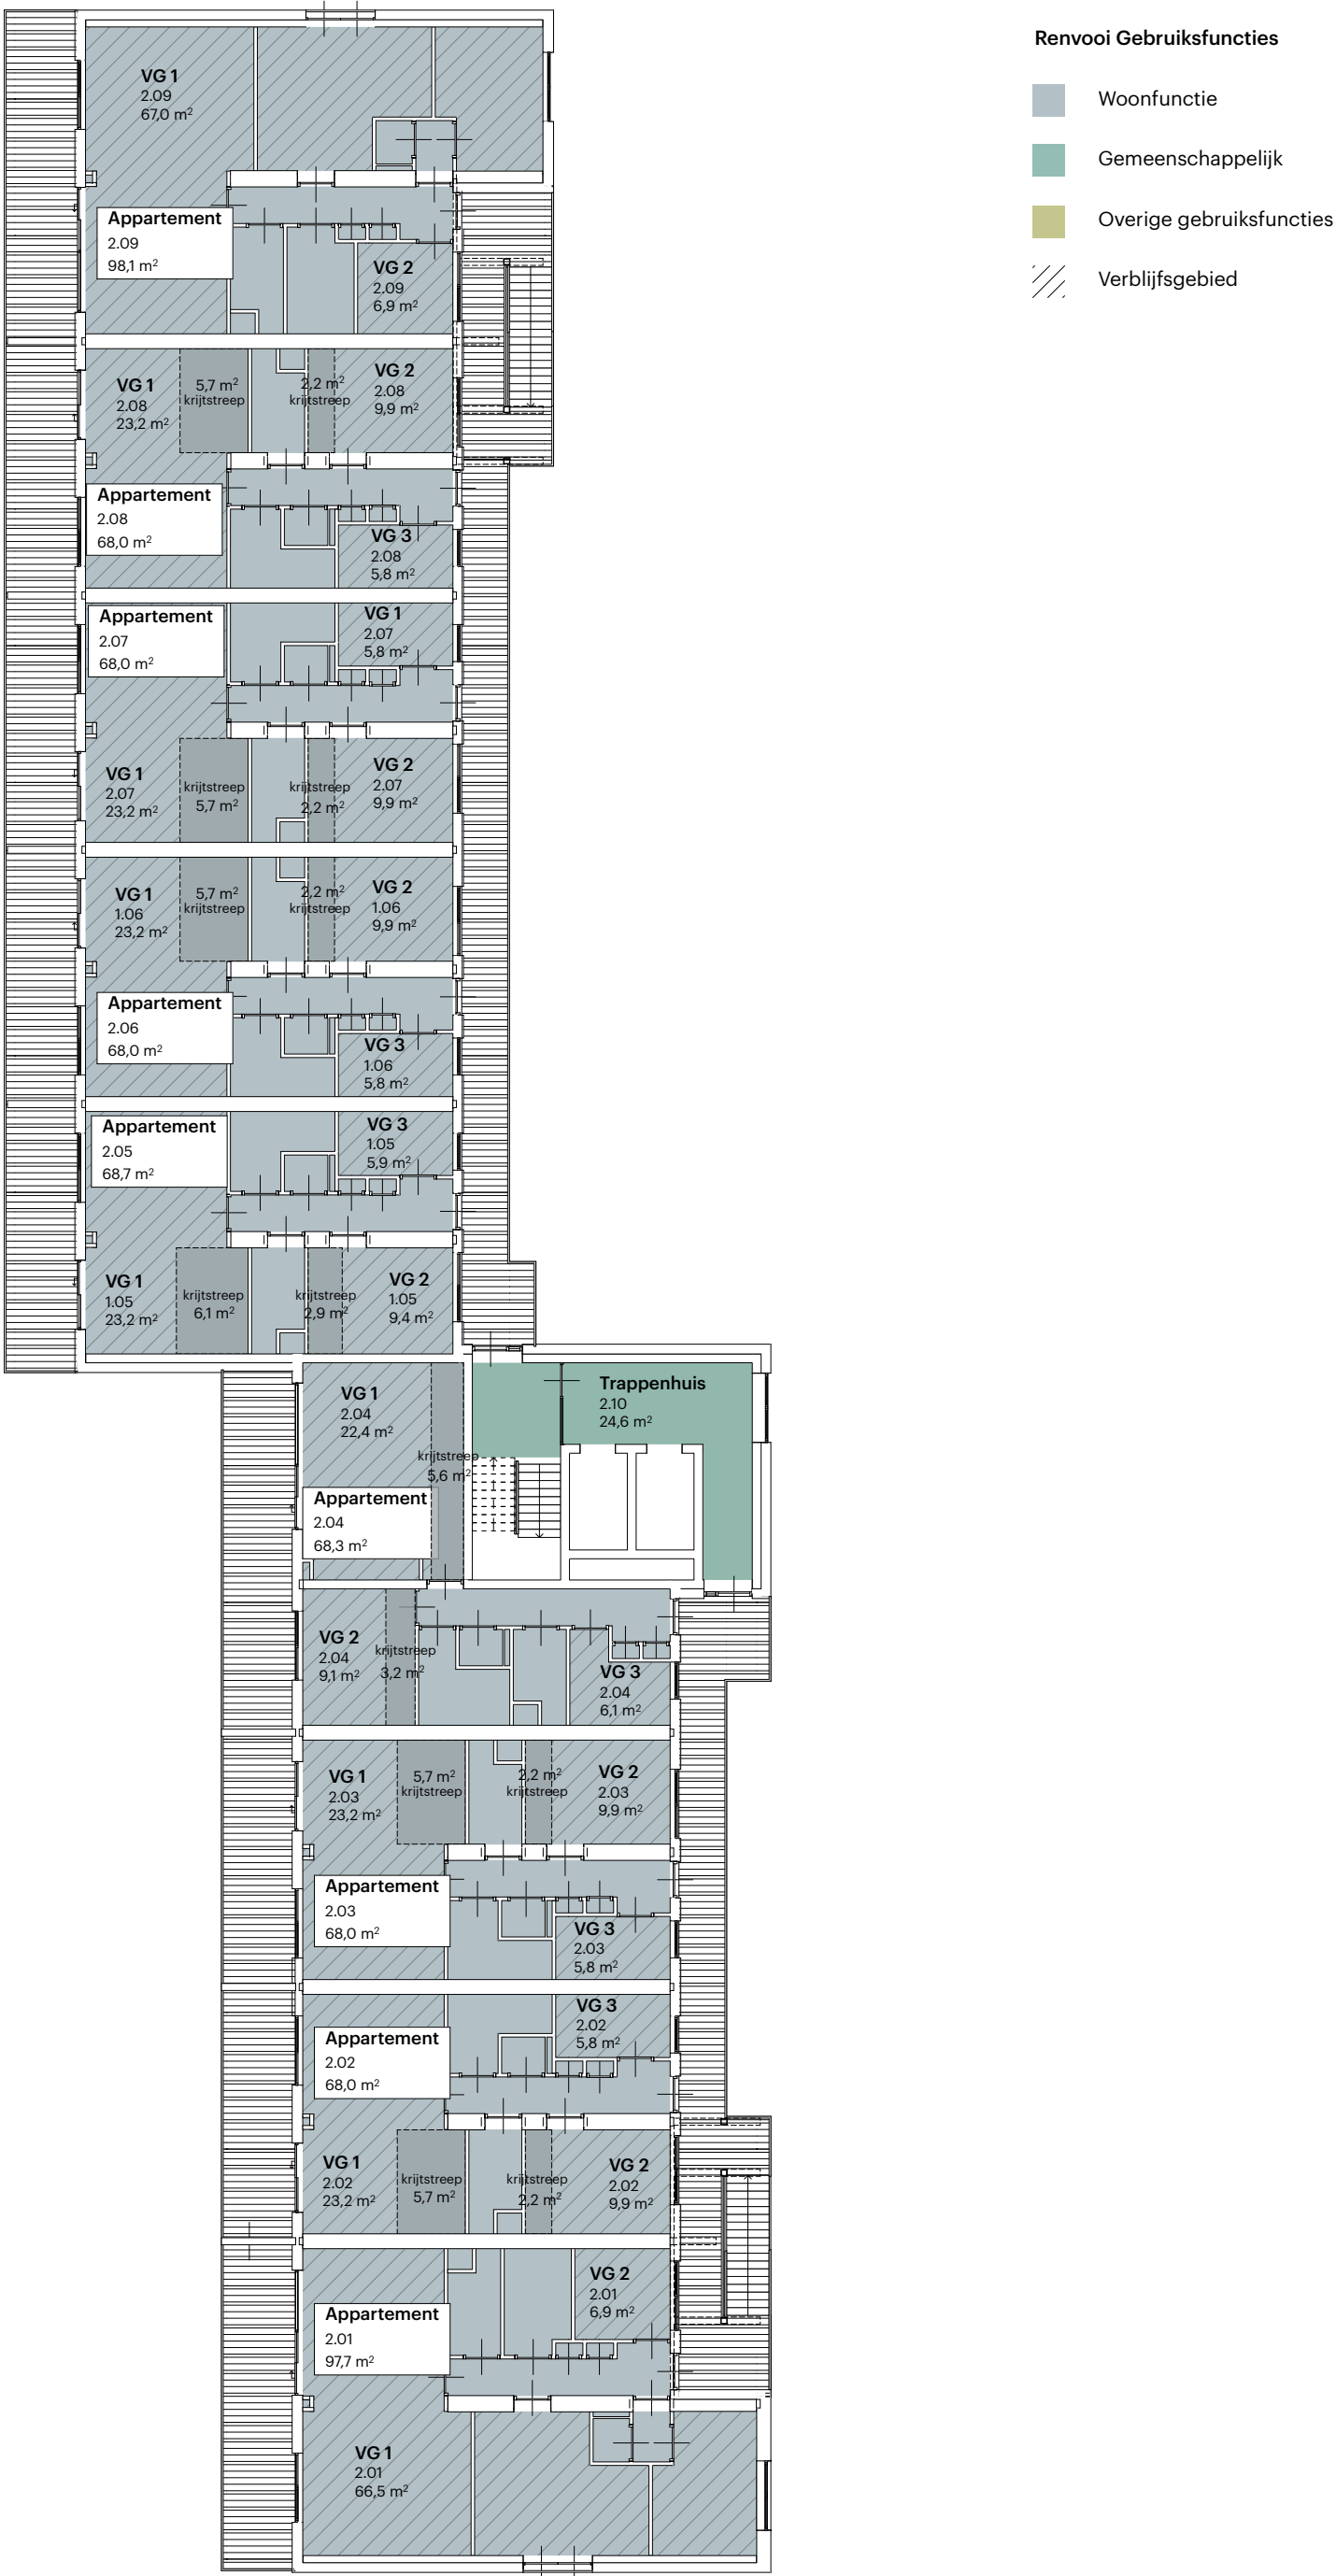


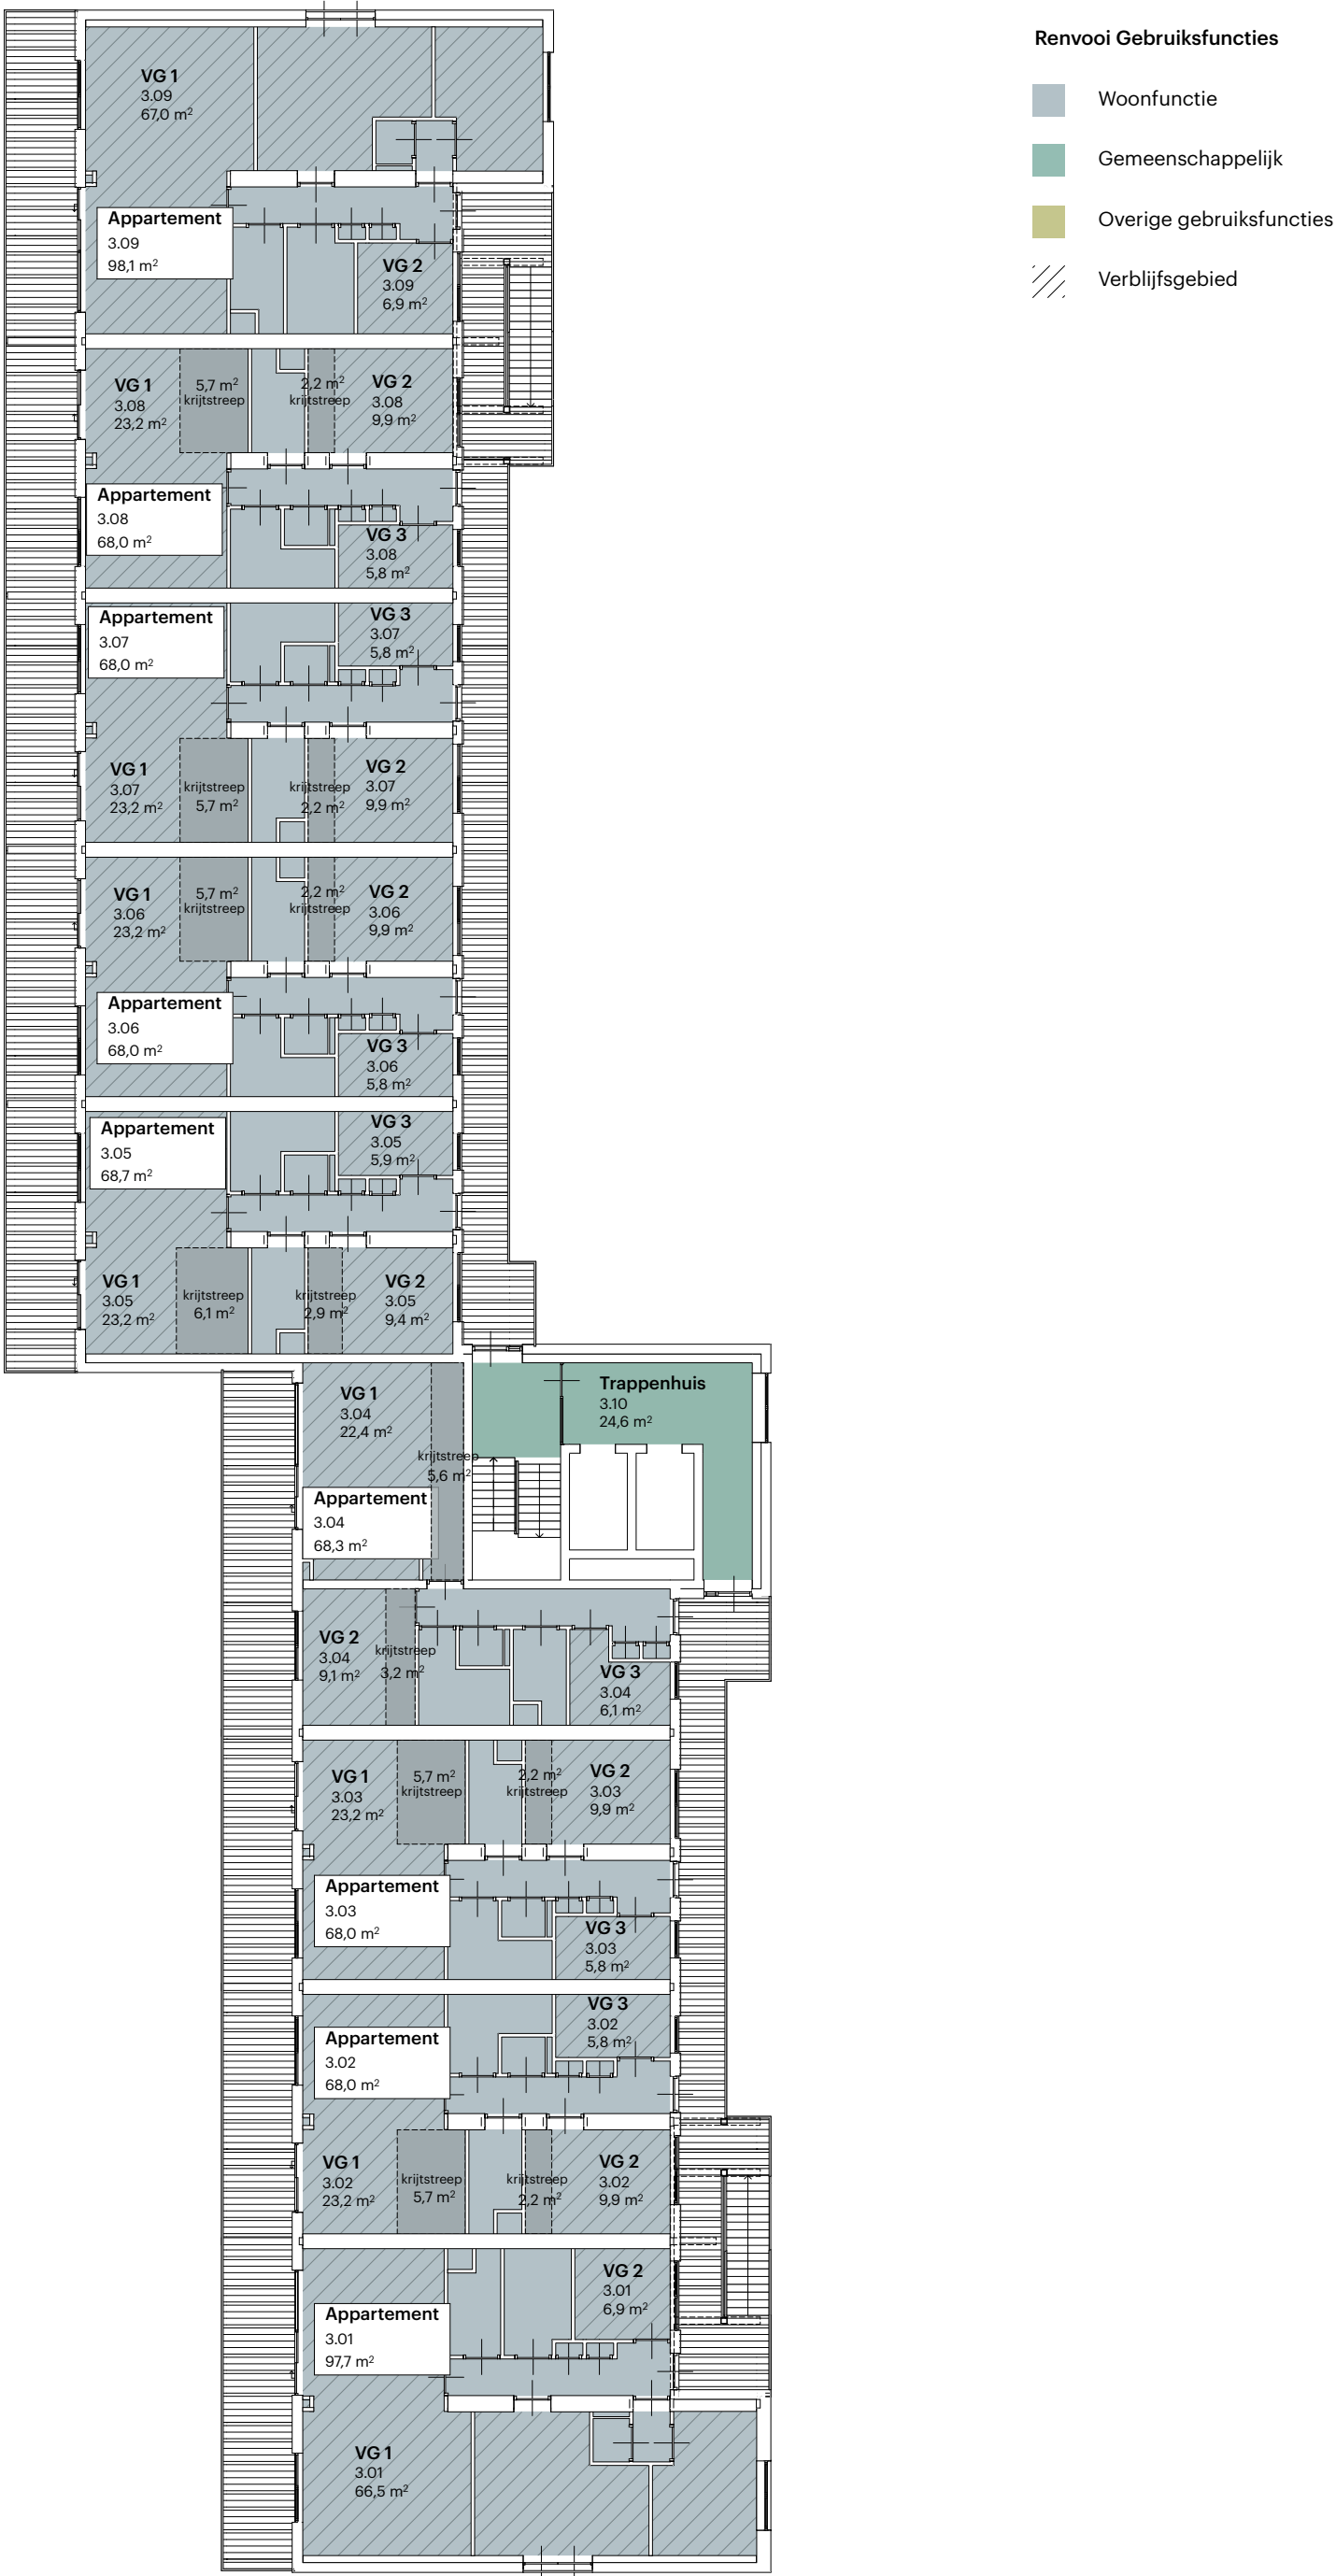


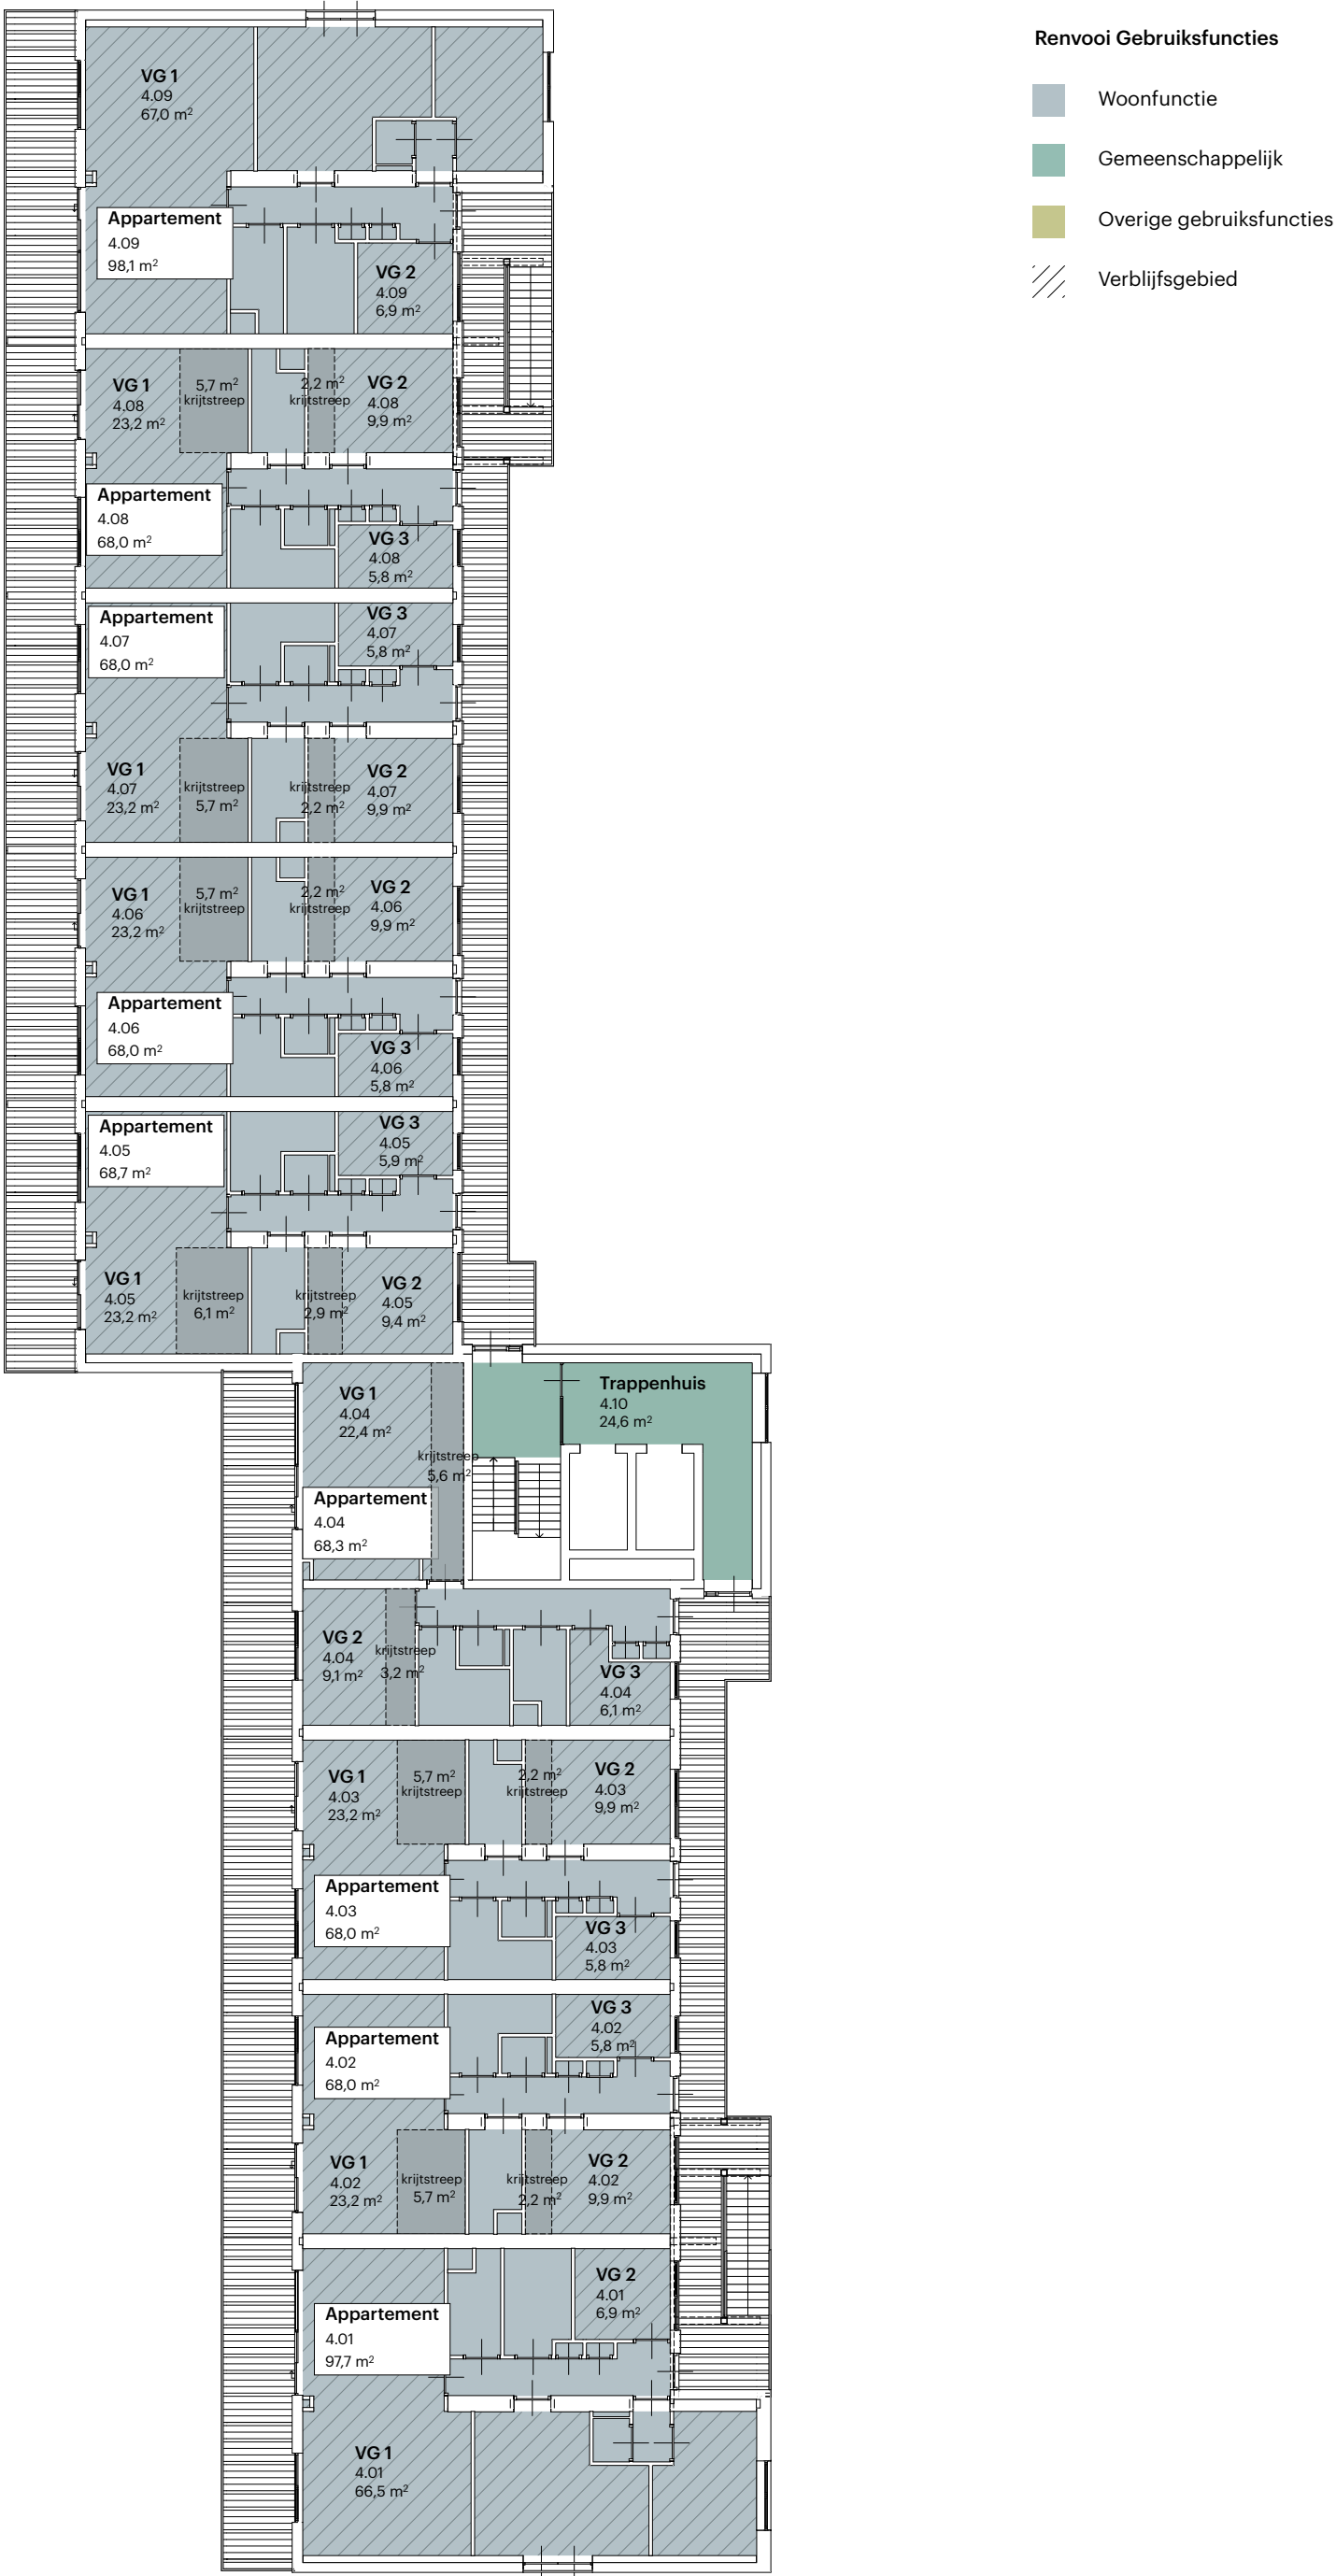

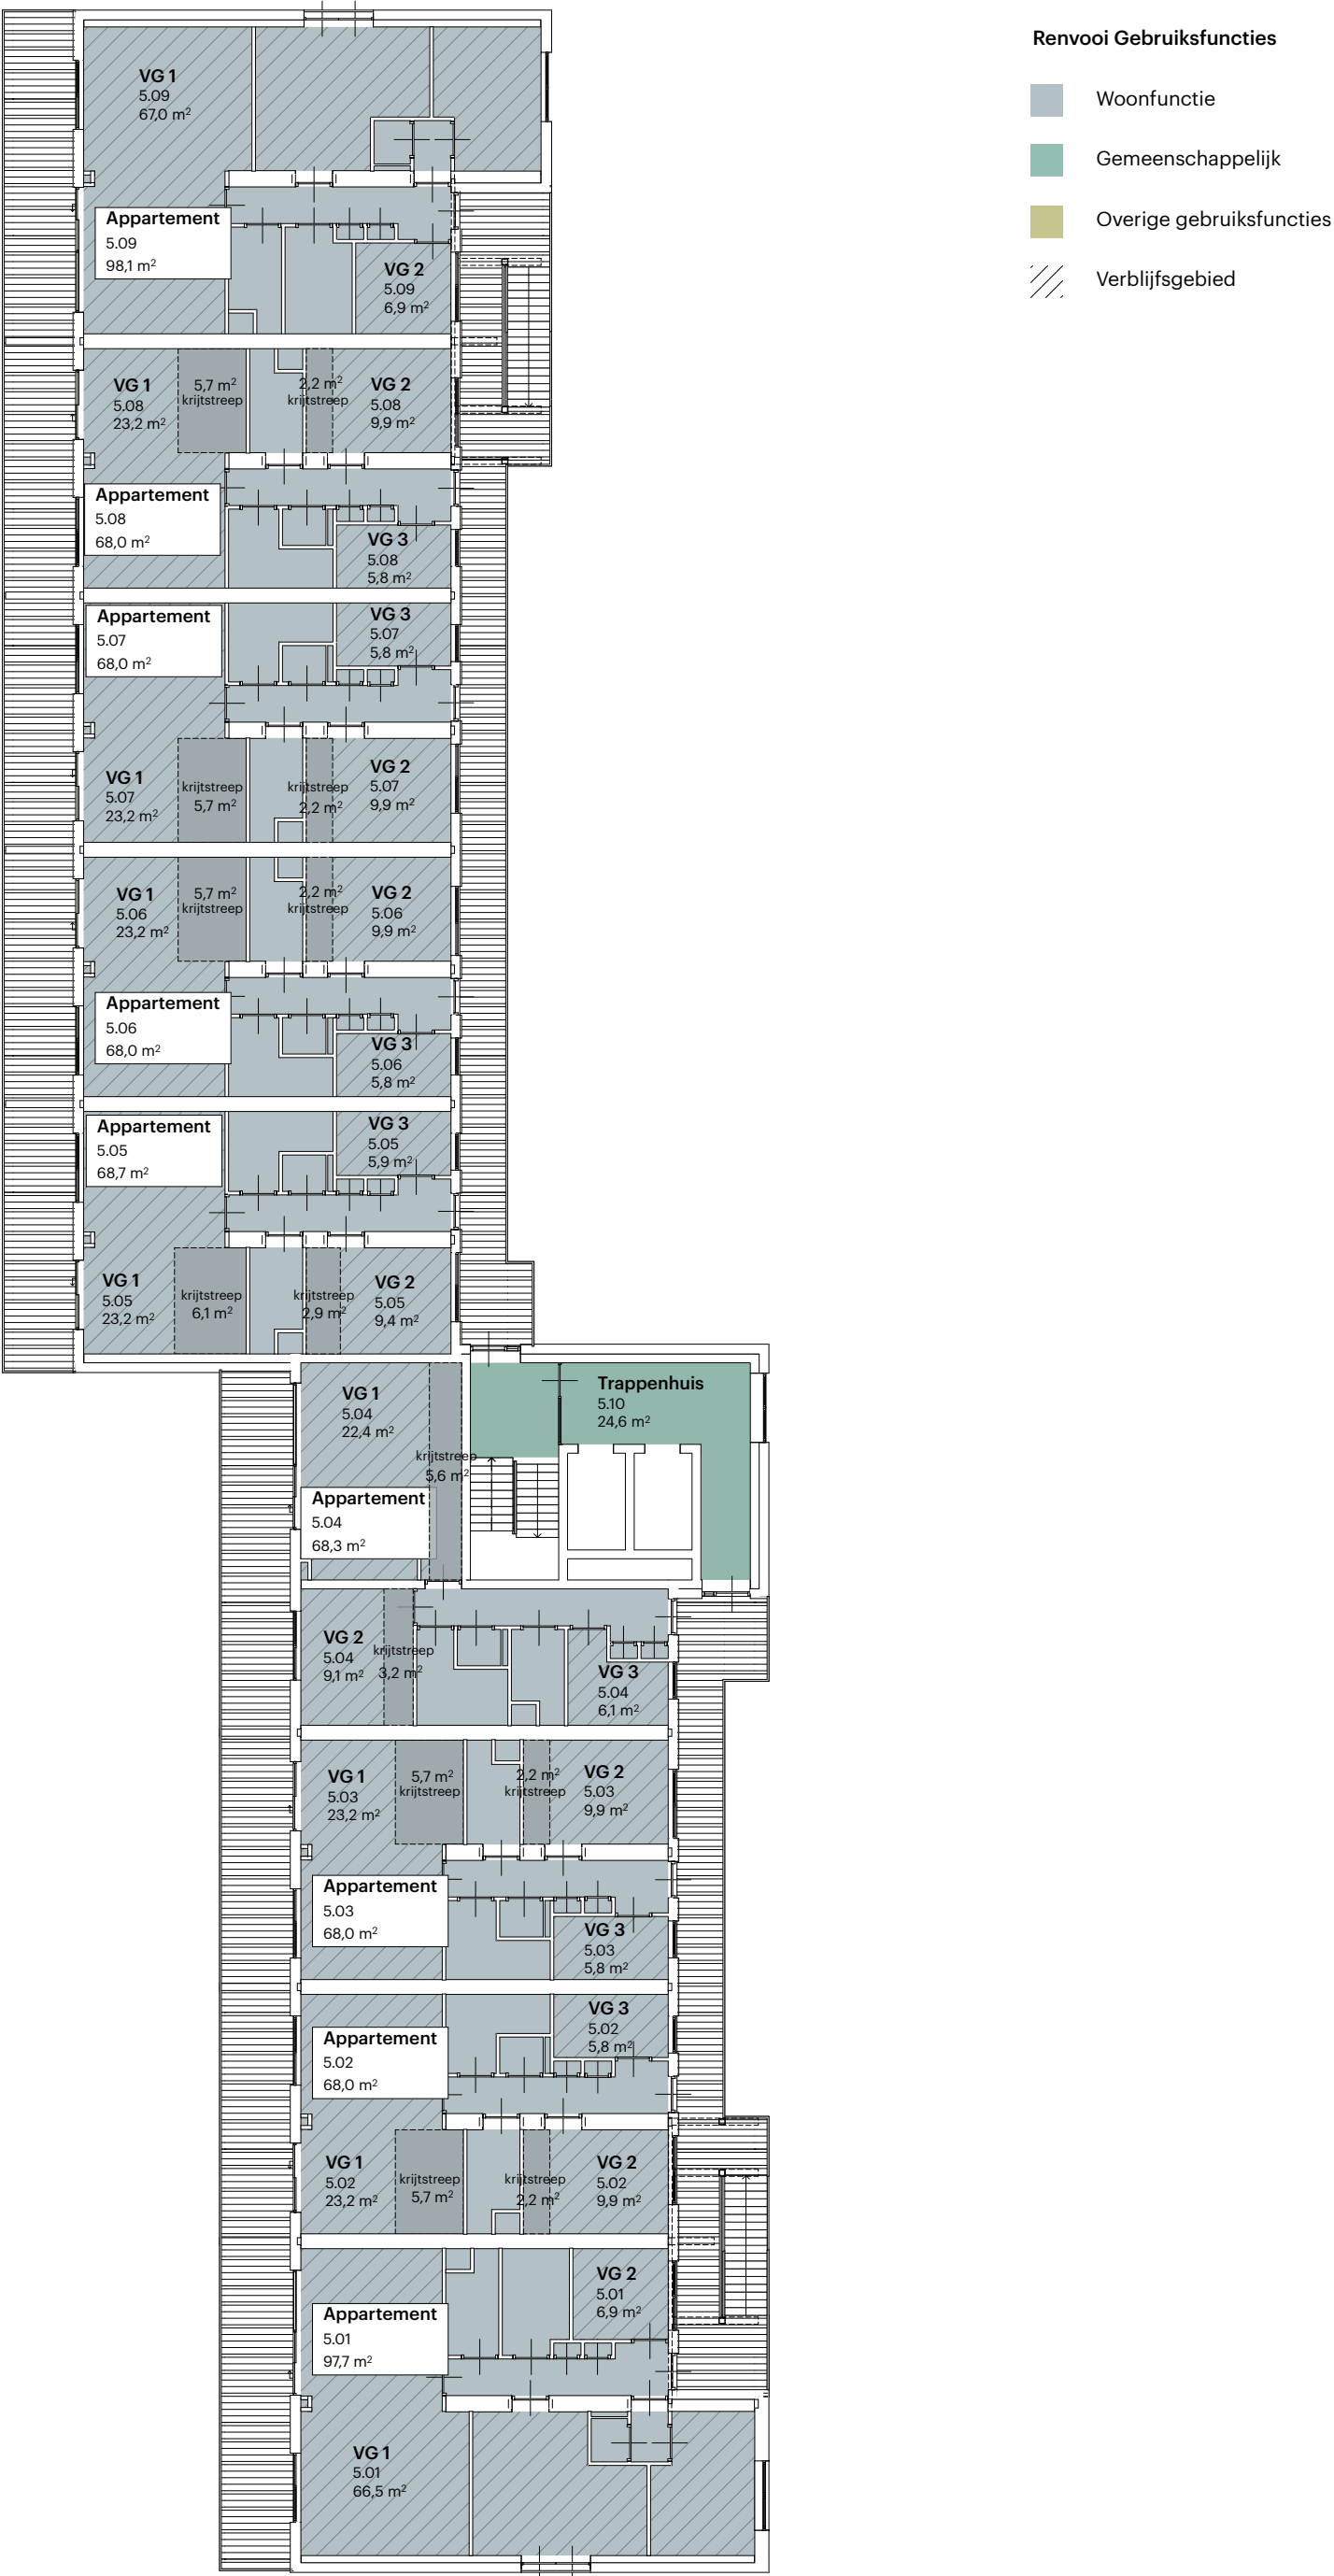

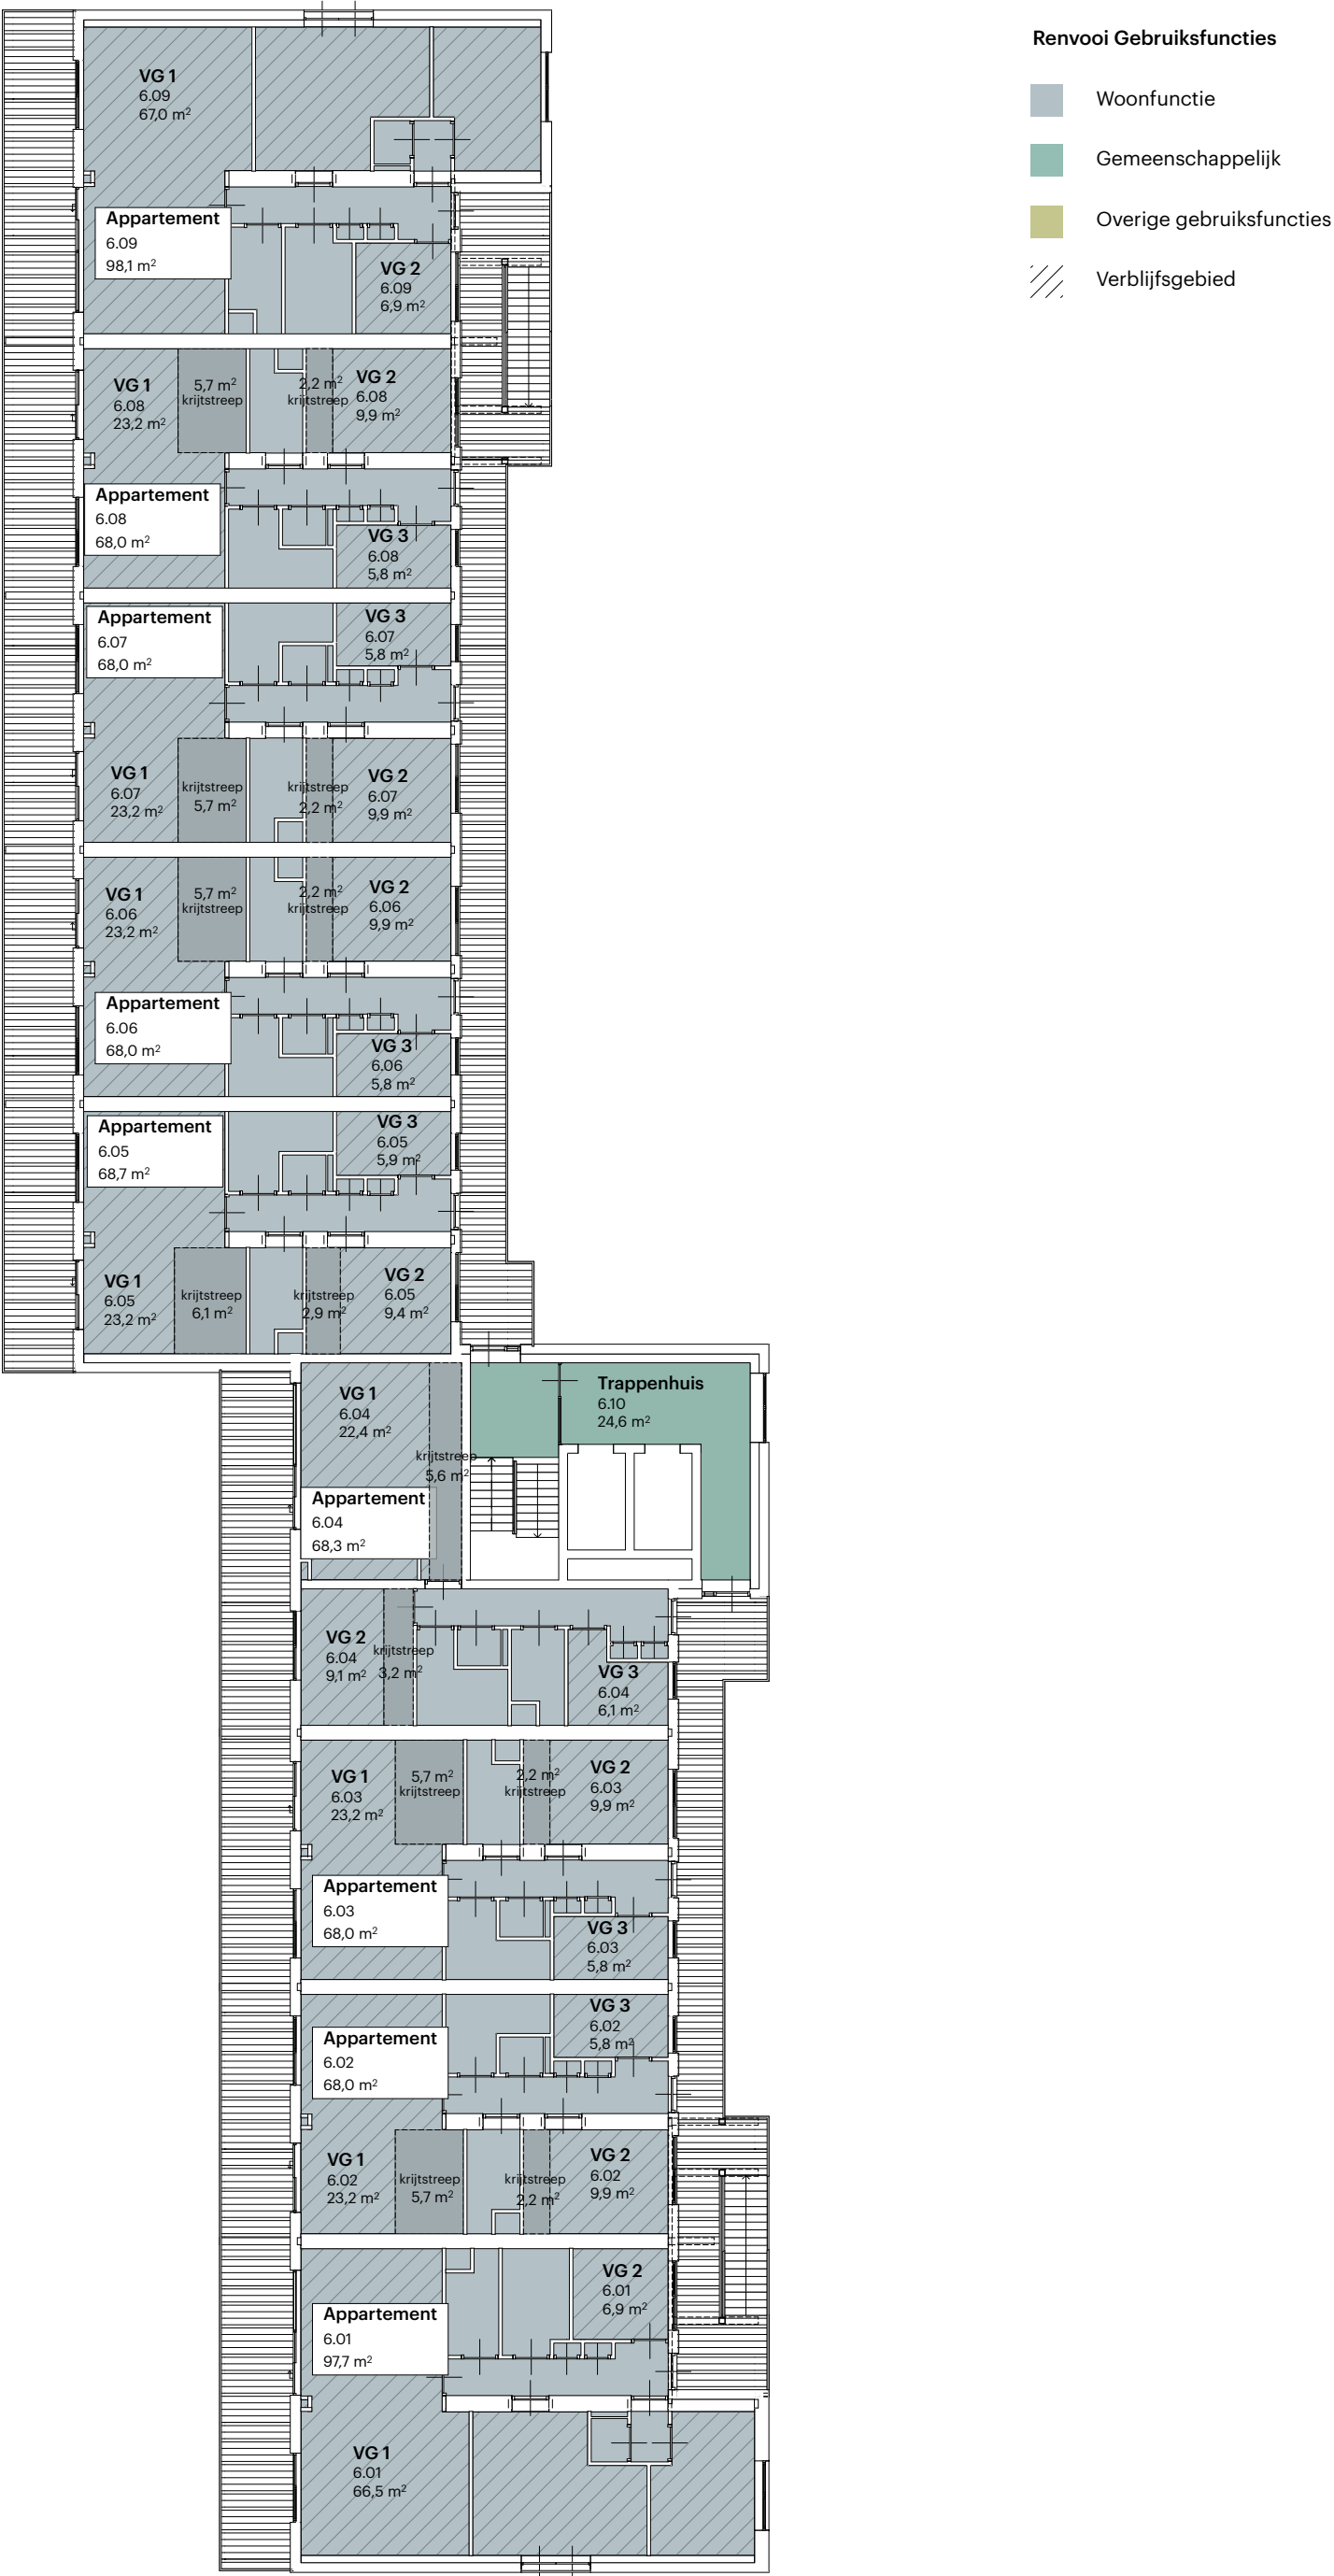


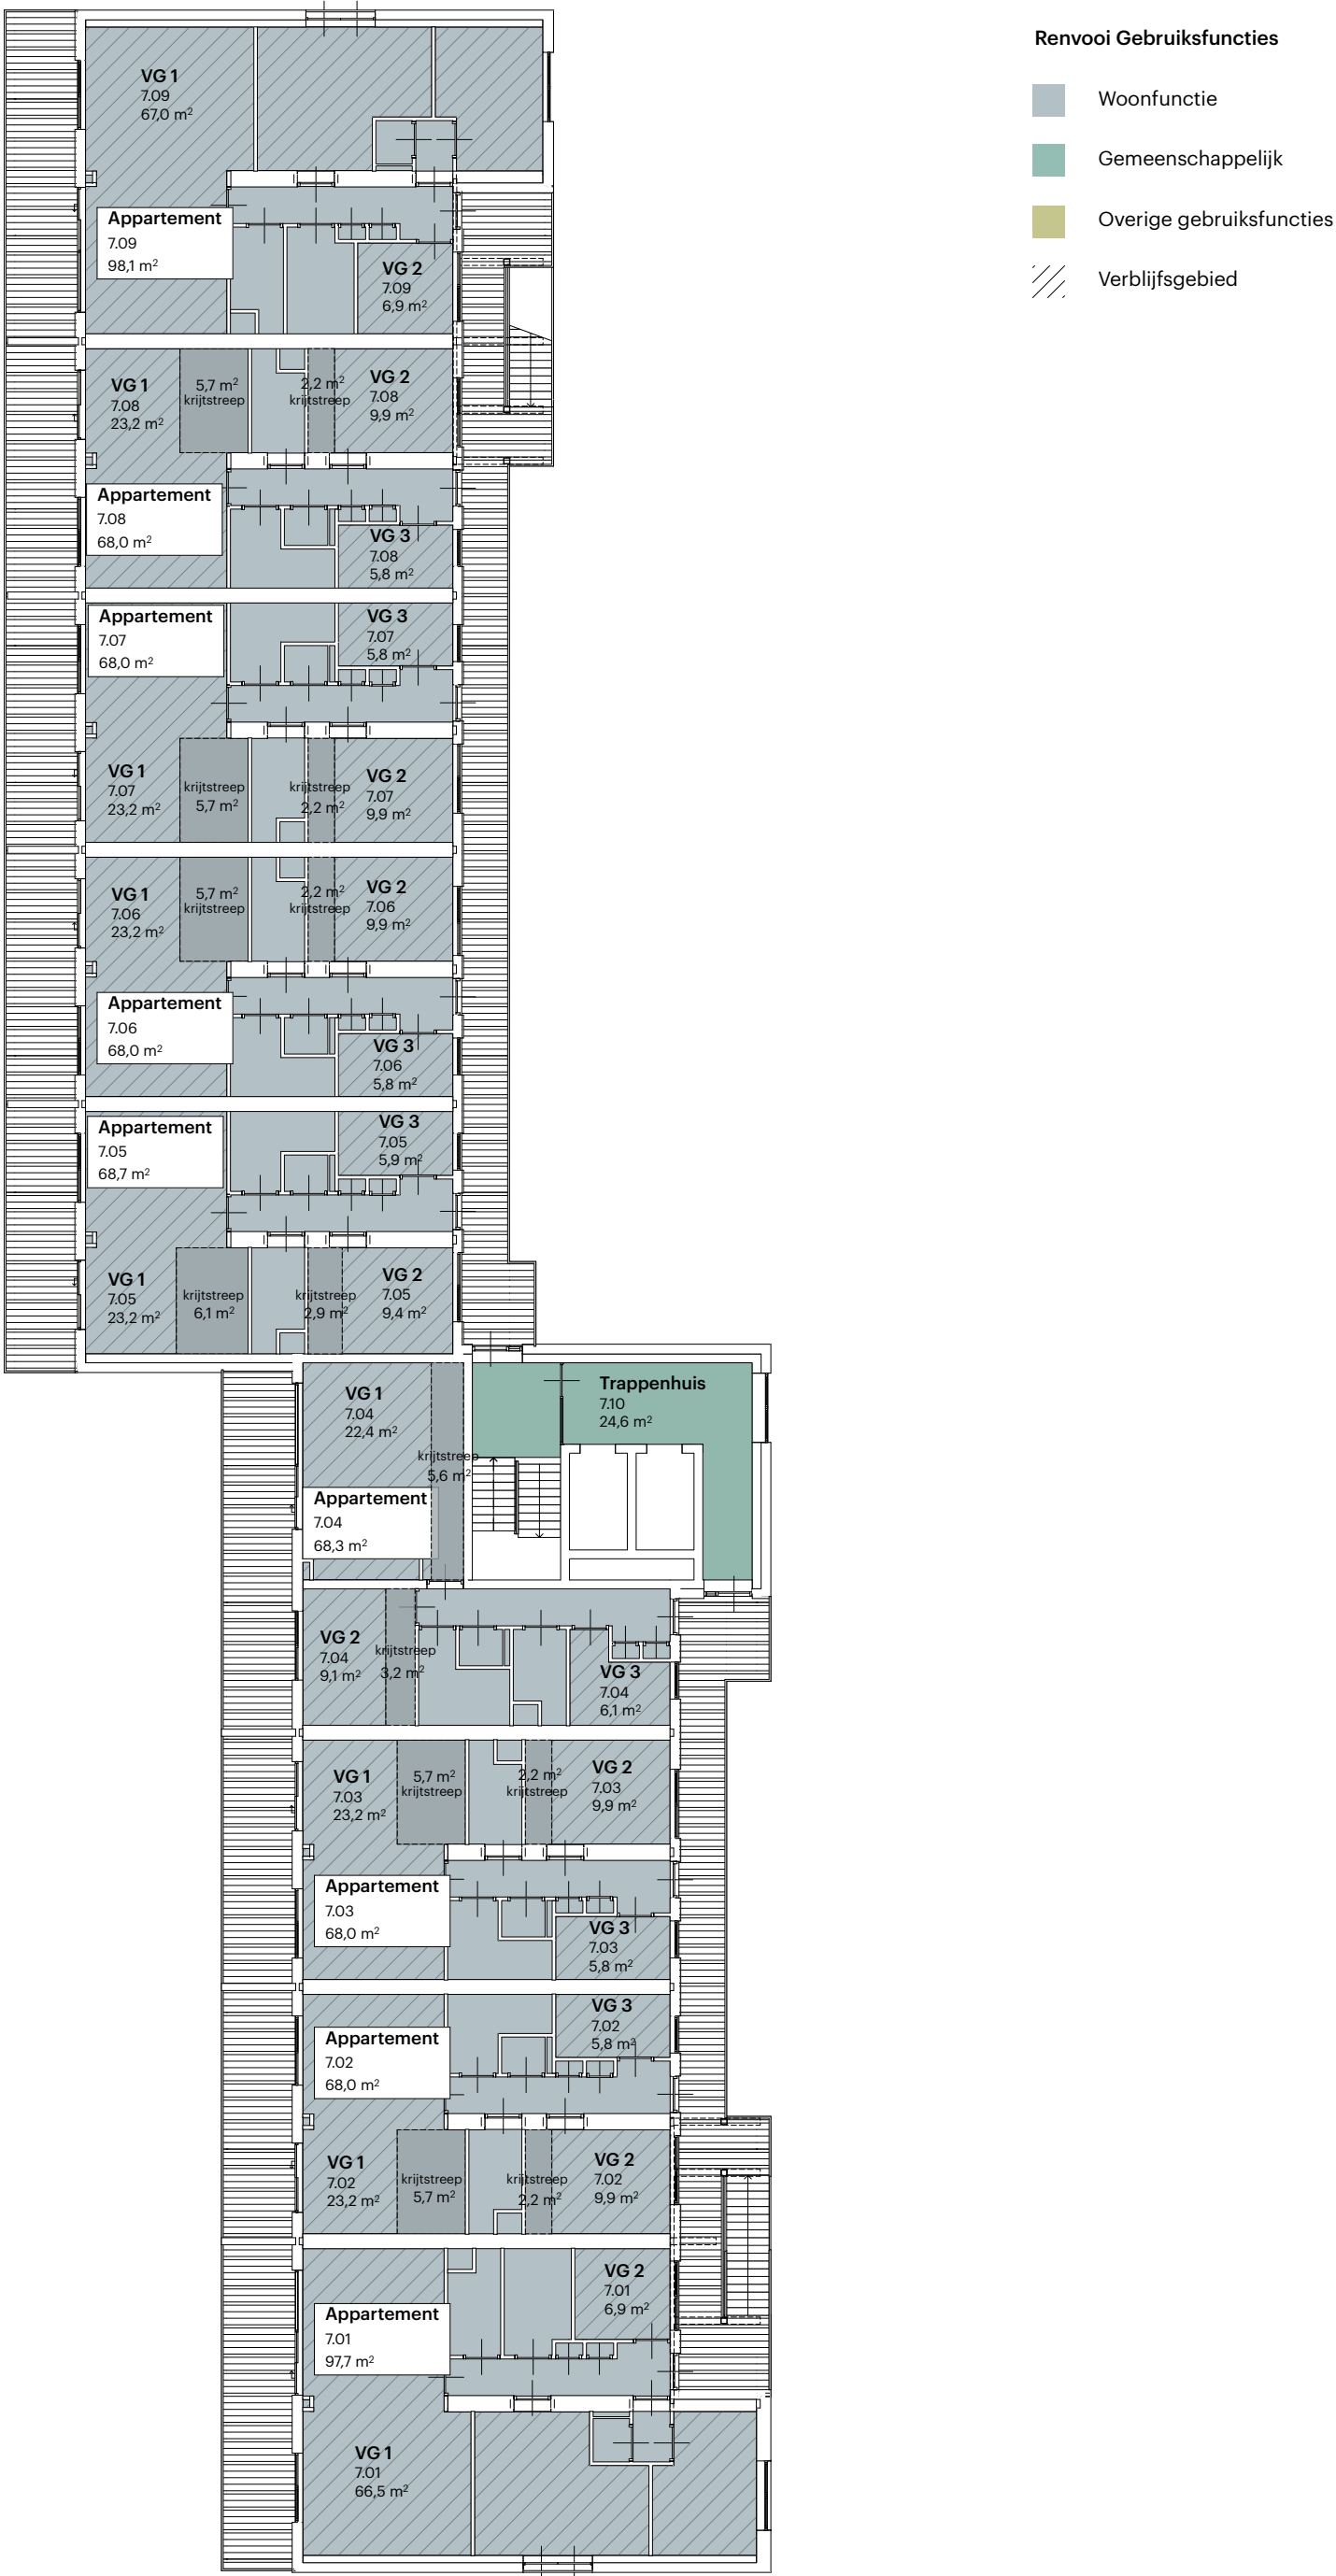

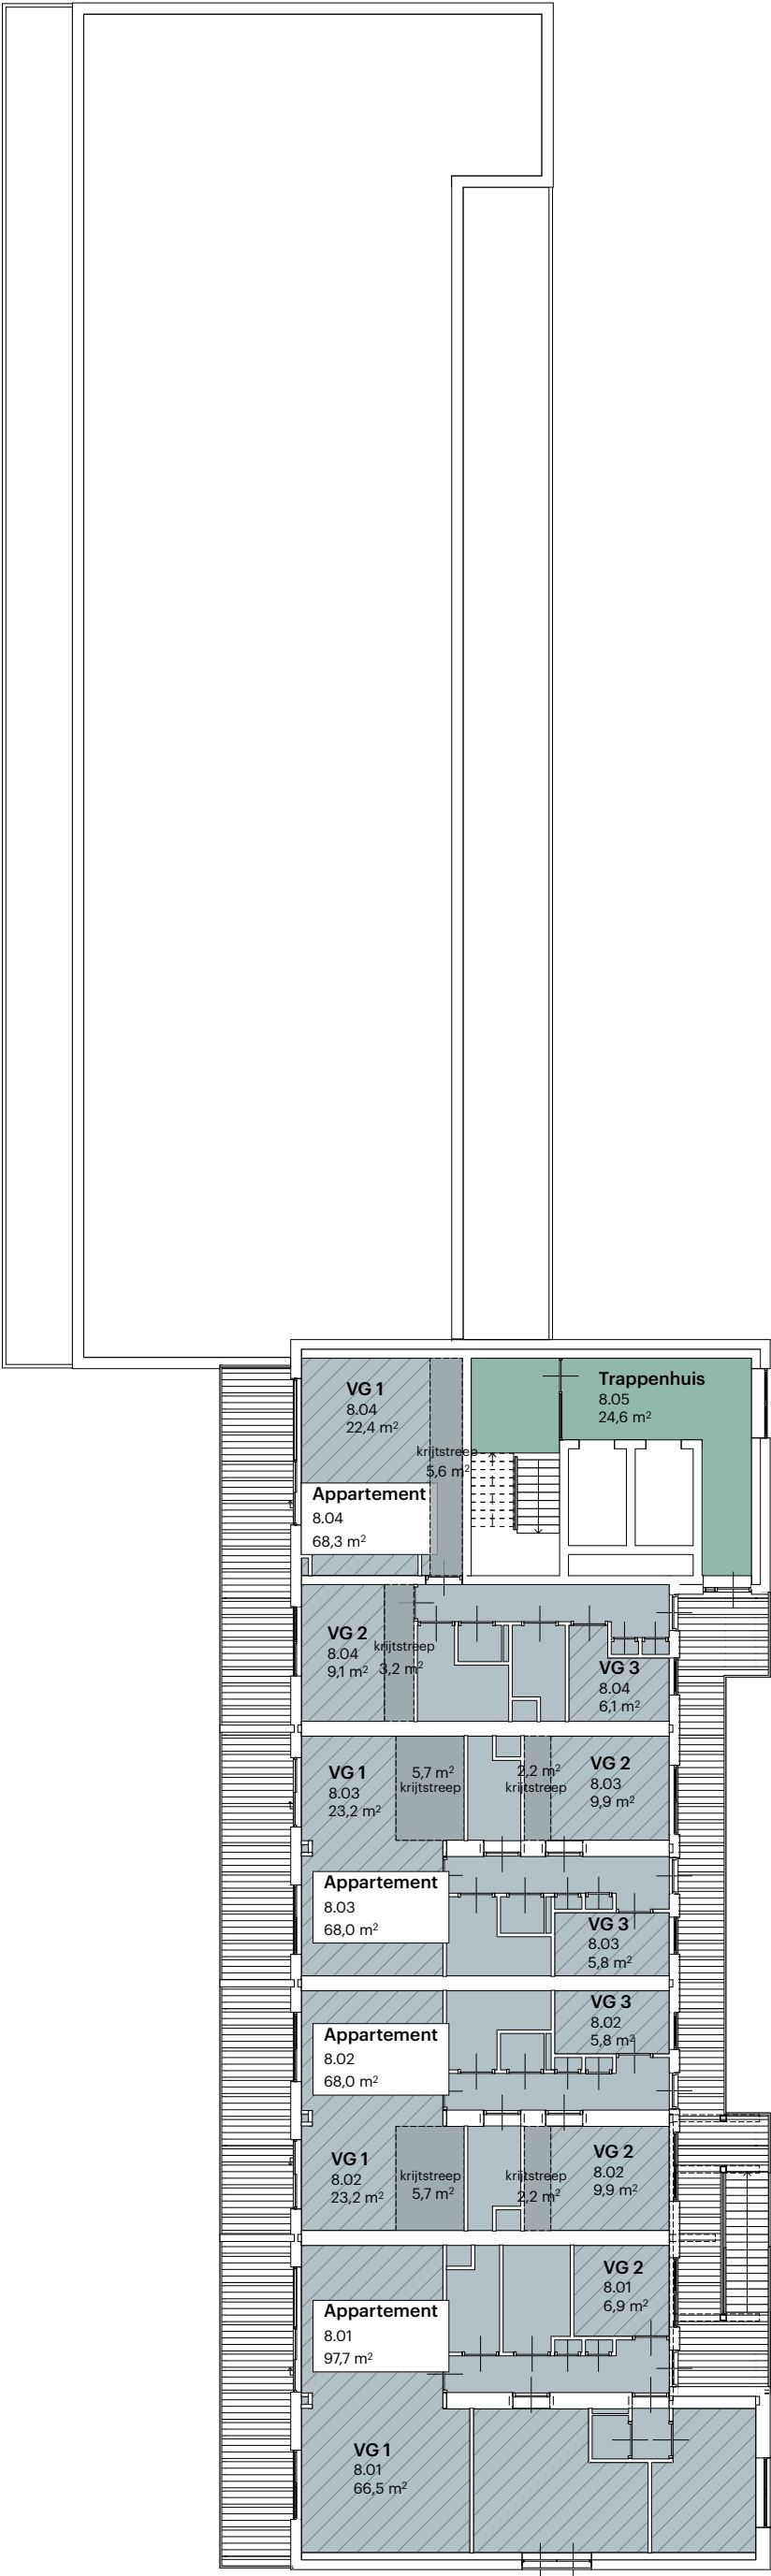


Renvooi Gebruiksfuncties

- Woonfunctie
- Gemeenschappelijk
- Overige gebruiksfuncties
- Verblijfsgebied

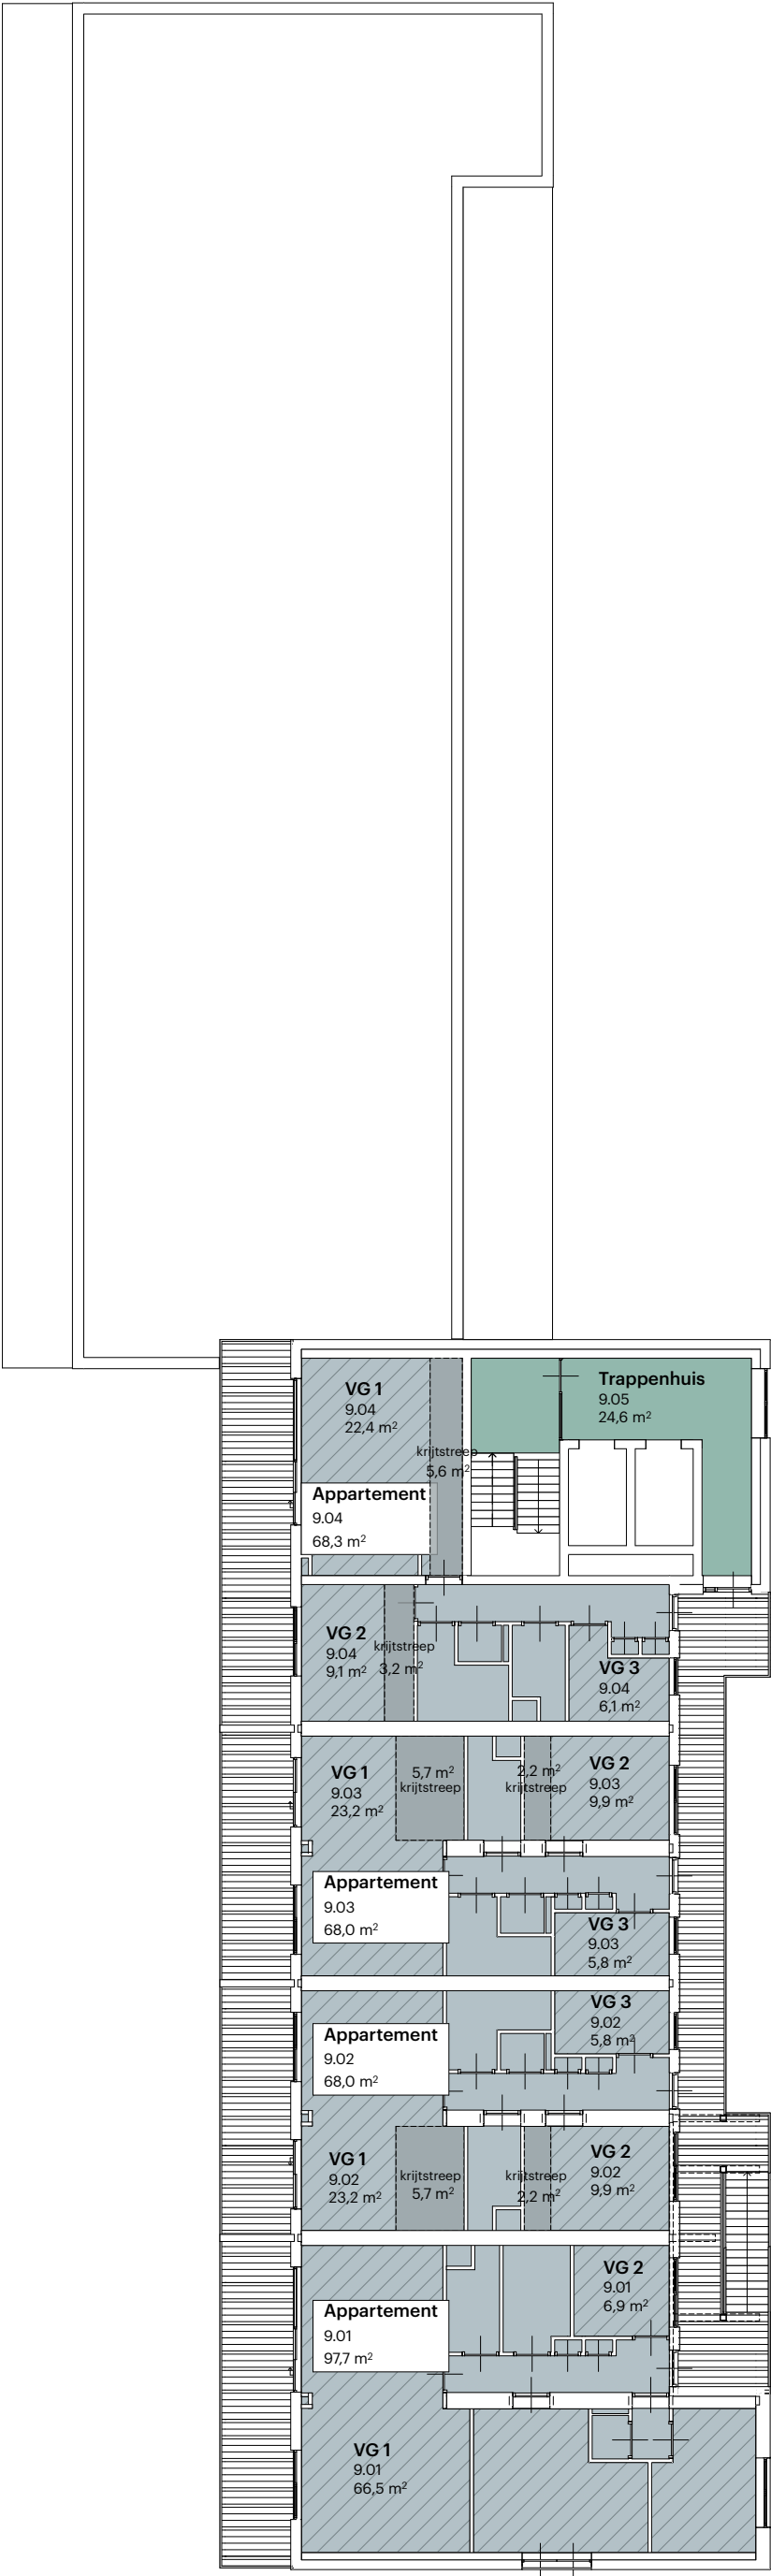


Renvooi Gebruiksfuncties

- Woonfunctie
- Gemeenschappelijk
- Overige gebruiksfuncties
- Verblijfsgebied

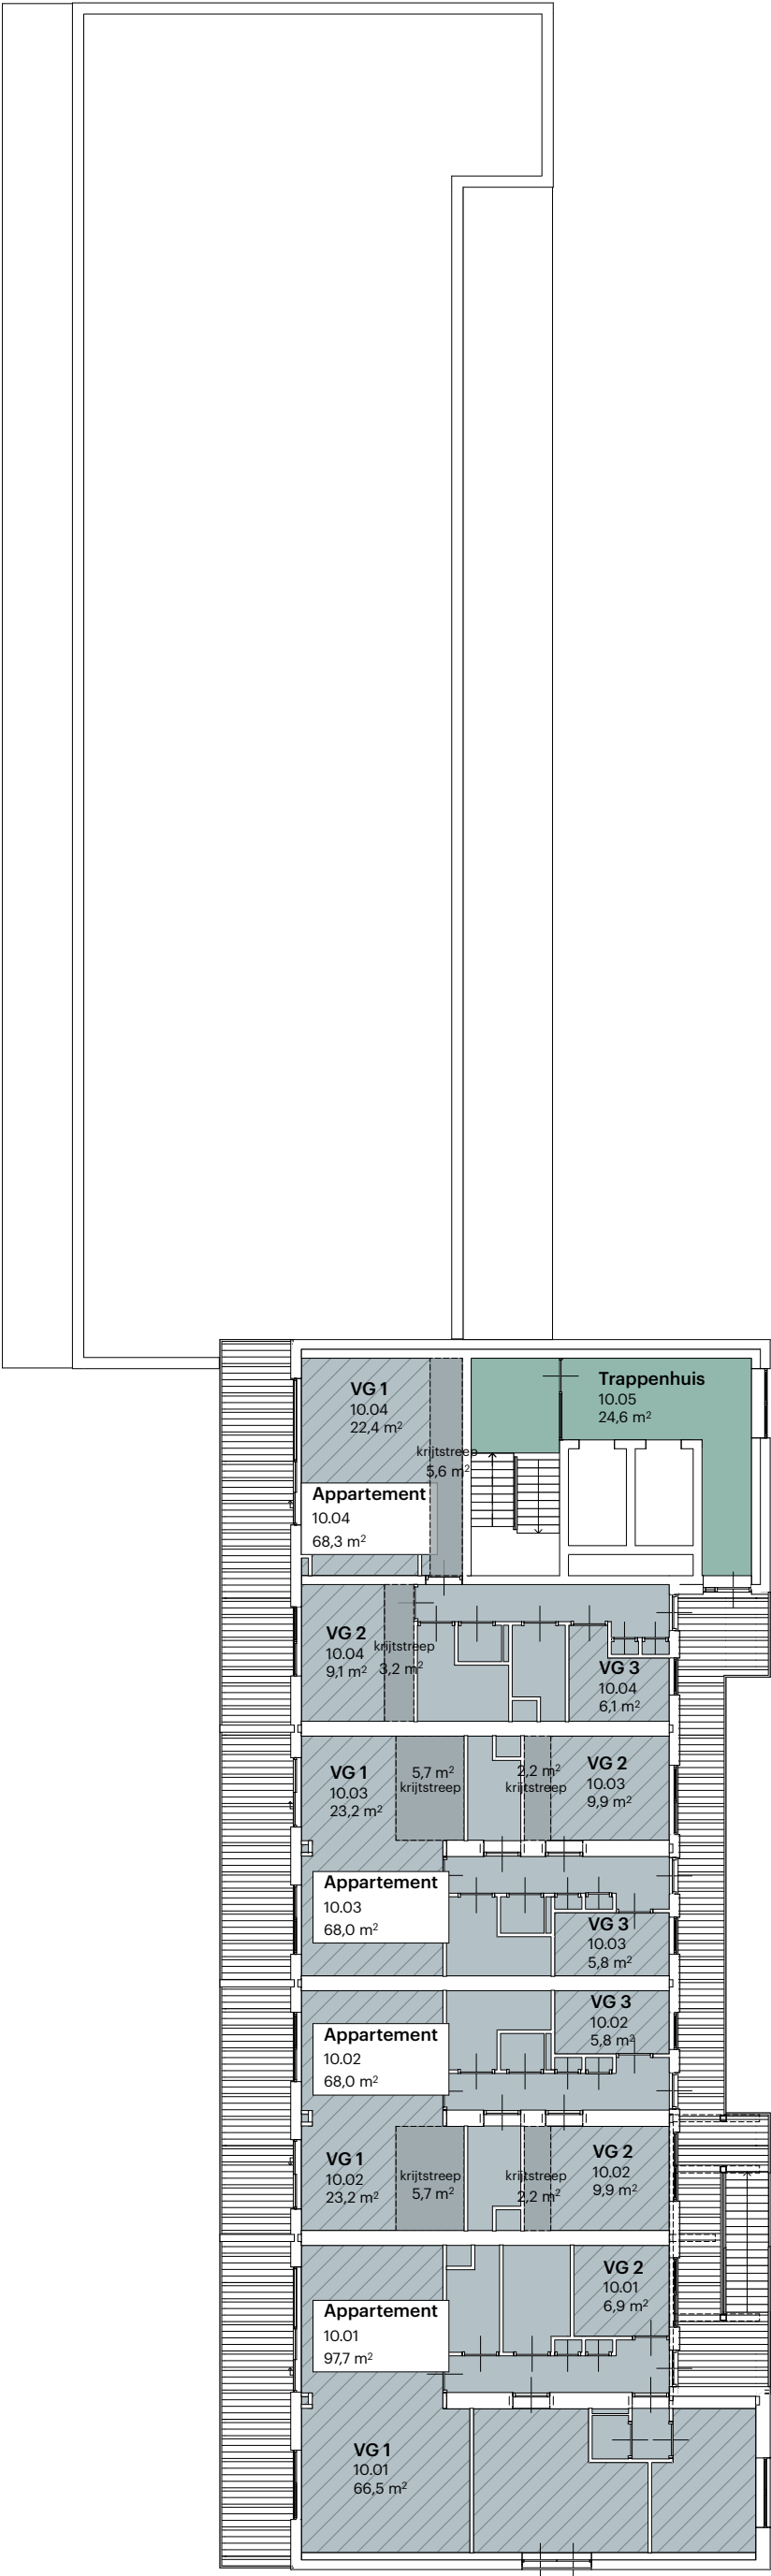

Renvooi Gebruiksfuncties

- Woonfunctie
- Gemeenschappelijk
- Overige gebruiksfuncties
- Verblijfsgebied

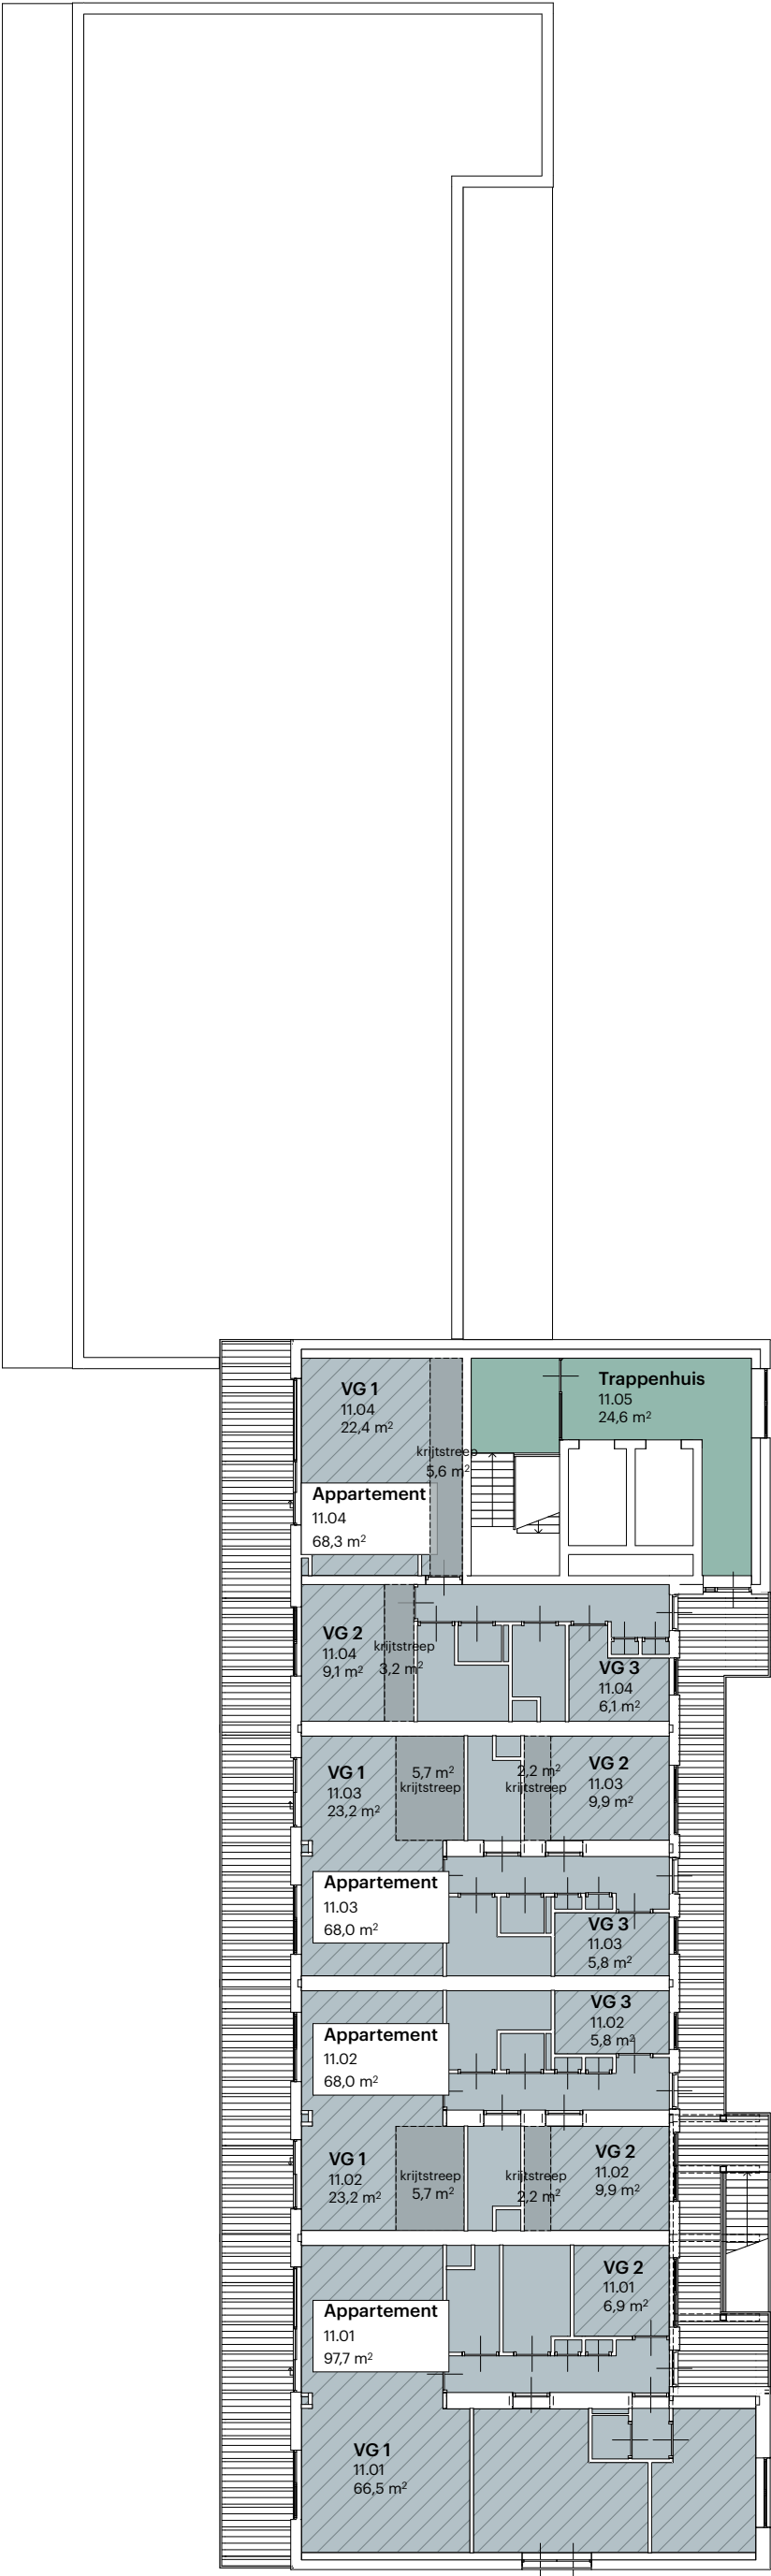

Renvooi Gebruiksfuncties

- Woonfunctie
- Gemeenschappelijk
- Overige gebruiksfuncties
- Verblijfsgebied