


DWARSPROFIEL: 6-6
t.o.v. as: ALM-Profielen_details
bij mehrering 176.67
Horizontale schaal 1:50 | Verticale schaal 1:50

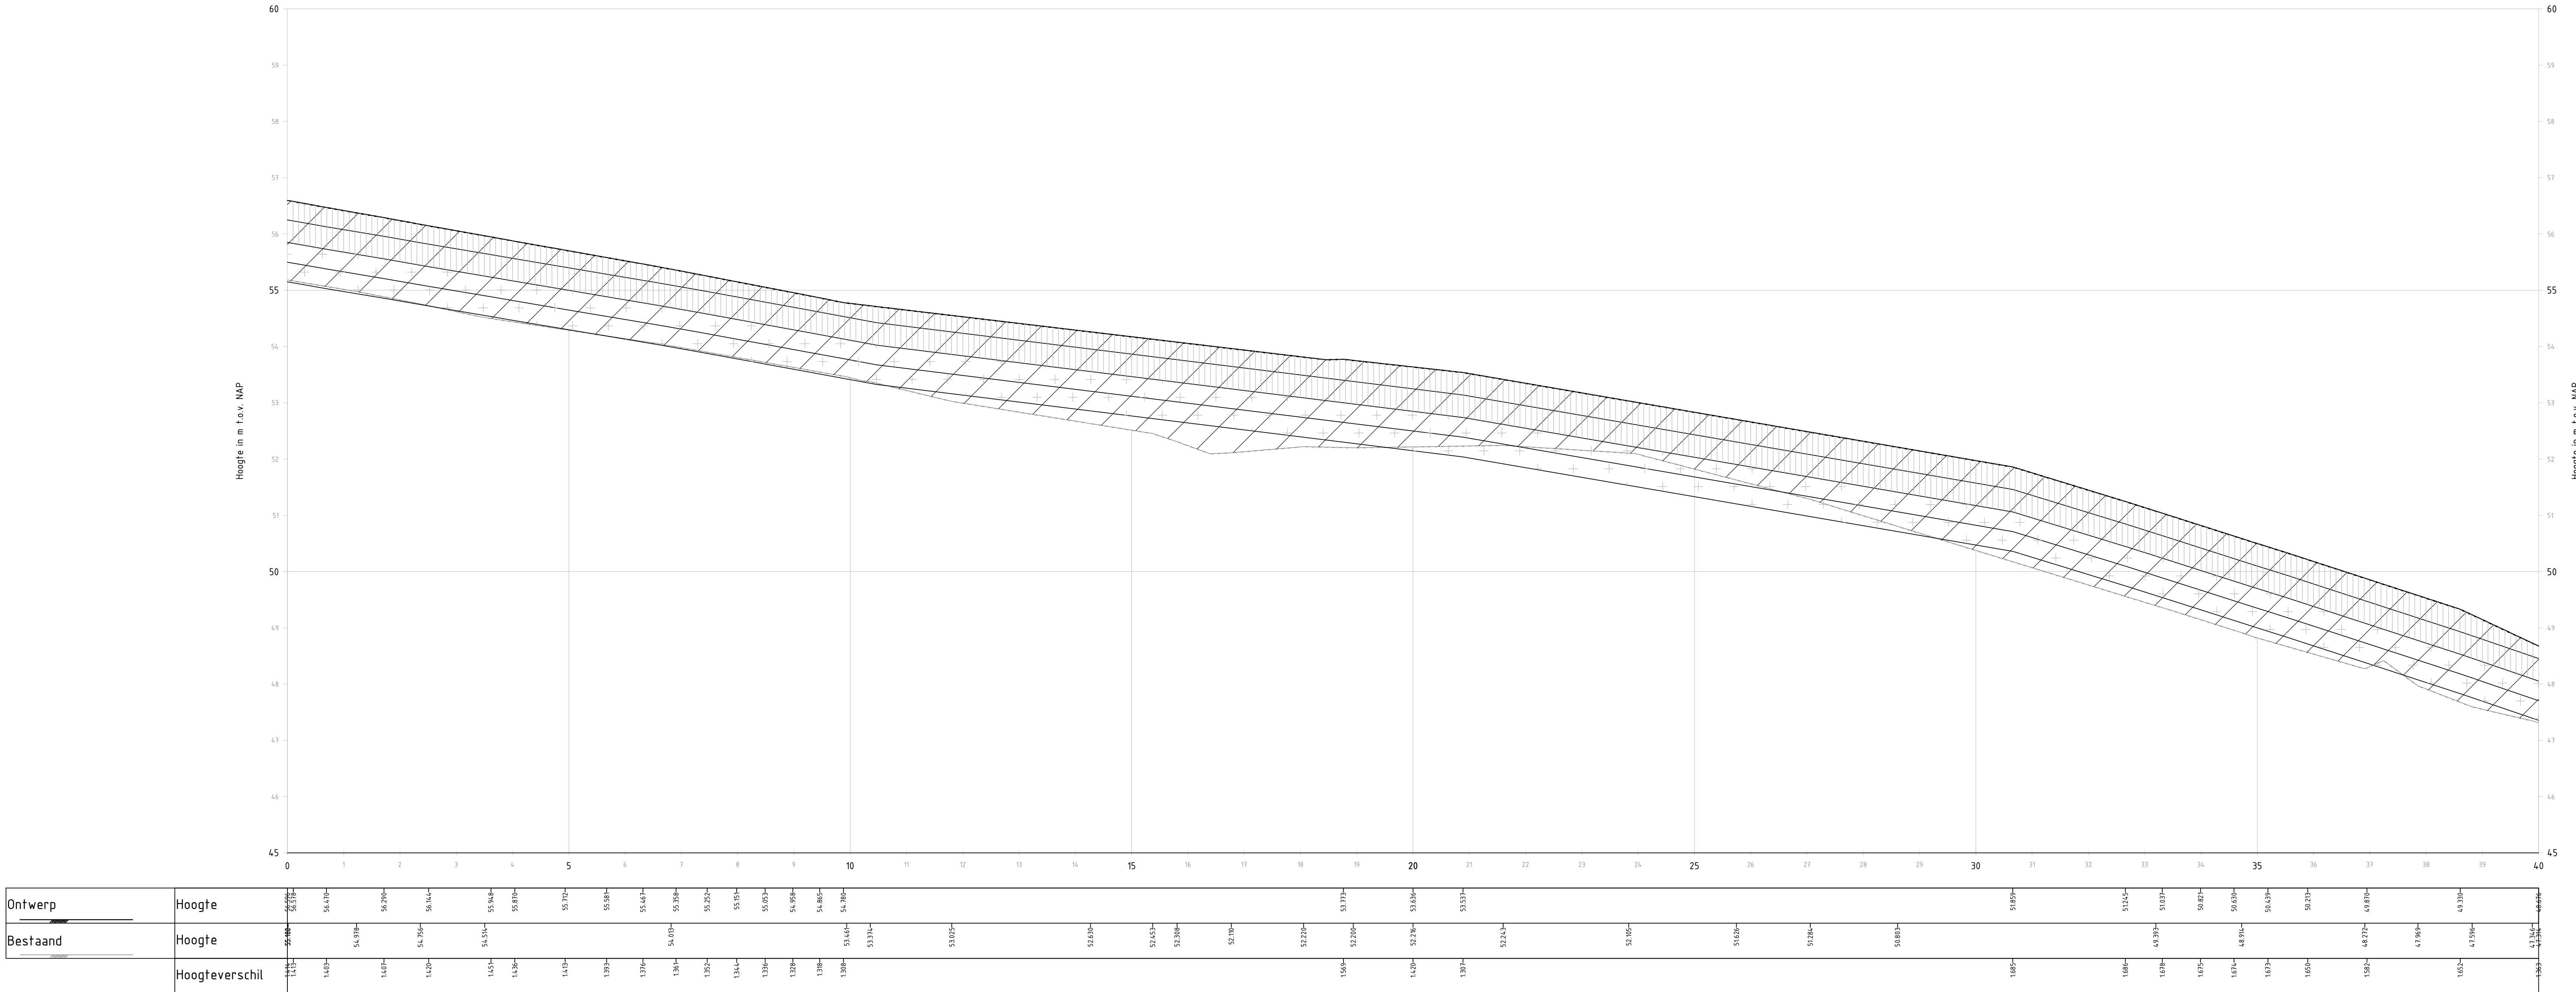

DWARSPROFIEL: 7-7
t.o.v. as: ALM-Profielen_details
bij mehrering 964.95
Horizontale schaal 1:50 | Verticale schaal 1:50

LEGENDA

Profielen

Nieuw maaiveld

Bestaand maaiveld

Aanvulling

Afdekgrond

Hydrostab

OPMERKINGEN

- Maten in meters en materiaalmaten in millimeters, tenzij anders aangegeven.

- Hoogteaantalroering in meters t.o.v. NAP, tenzij anders aangegeven.

- Hoeken in graden.

- Coördinaten in meters t.o.v. Rijksdriehoekstelsel.

Overzicht

Schaal 1:50.000

Revisie	Omschrijving	Datum	Get.	Dec.	Vrijg.
1	Definitieve versie	25-10-2021	BM	AJV	AJV
2	Definitieve versie	25-10-2021	BM	AJV	AJV

TAUW

Tauw is gevestigd in:
Amsterdam - Assen - Dordrecht
Eindhoven - Enschede - Leeuwarden
Rotterdam - Utrecht
www.tauw.nl

Opdrachtgever

Attero BV Wijster

Project

Hydrostab afdichting Attero, Wijster

Onderdeel

Bestek T001-1321998
Nieuwe situatie - Dwarsprofielen

Revisie	Omschrijving	Datum	Get.	Dec.	Vrijg.
1	Definitieve versie	25-10-2021	BM	AJV	AJV
2	Definitieve versie	25-10-2021	BM	AJV	AJV