

BEGANE GROND

1 : 100

RENVOOI BOUWBESLUIT:

Luchtverversing:

Het gekozen ventilatiesysteem is natuurlijke toevoer en mechanische afvoer. De capaciteit en de afmetingen van de ventilatieroosters volgens opgave van de constructeur.

Binnenwanden en Casco:

Gestapelde volhouten panelen met een dikte van 68mm volgens opgave constructeur.

Binnendeuren:

Minimale afmetingen binnendeuren 880 x 2115 mm.

Trap- en vloerafscheiding:

Afmetingen trap volgens Art. 2.33 reguliere trap; andere gebruiksfunctie. Afscheiding trap volgens Art. 2.17 t/m 2.21. Leuning volgens Art. 2.35. Vloerafscheiding volgens Art. 2.17 t/m 2.21.

Vluchten binnen een rook- en subbrandcompartiment:

Optische rookmelders, in serie geschakeld, aangesloten op het elektranet en voorzien van een batterij, positie(s) volgens tekening. E.e.a. conform NEN 2555:2008.


Isolatiewaarde:

Begane grond vloer: $R_c = 3,7 \text{ m}^2\text{K/W}$
 Gevel: $R_c = 4,7 \text{ m}^2\text{K/W}$
 Dak: $R_c = 6,3 \text{ m}^2\text{K/W}$




Godfried Bomanslaan 5
 2371 HE
 Roelofarendsveen
 0682073893

Dit is een ontwerptekening; deze tekening mag niet gebruikt worden als uitvoeringstekening. De maatvoering is gebaseerd op de maatvoering van bestaande tekeningen. Deze maatvoering moet in het werk worden gecontroleerd. De constructie staat op deze tekening indicatief aangegeven. De constructie moet uitgevoerd worden overeenkomstig de tekeningen en berekeningen van de constructeur.

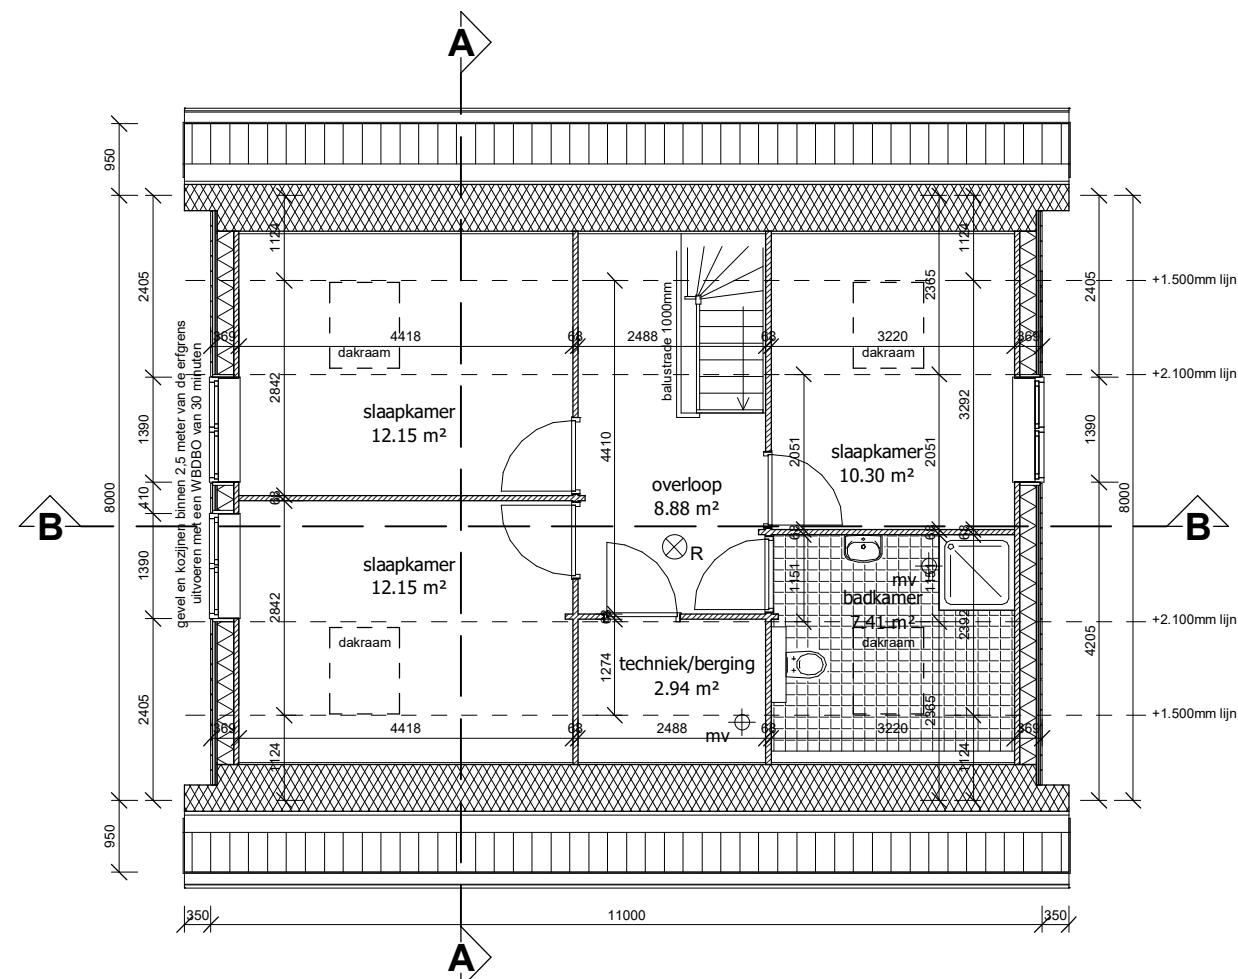

EERSTE VERDIEPING

1 : 100

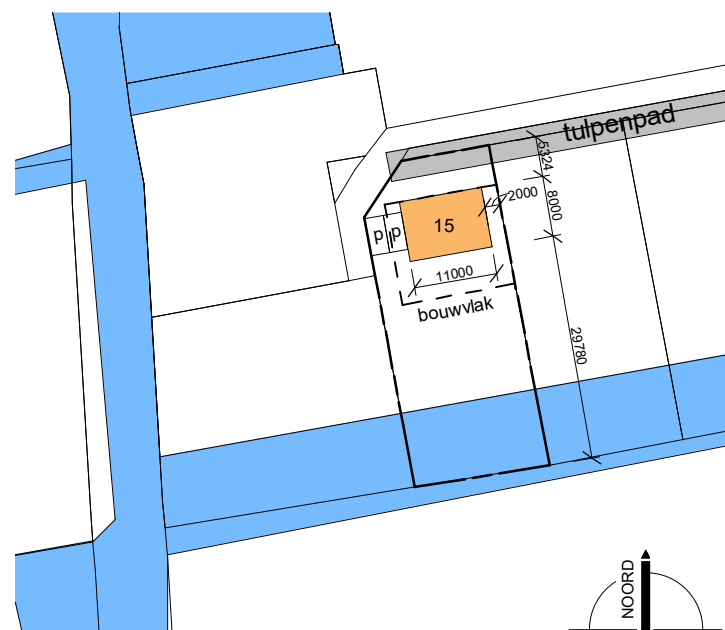

SITUATIE


1 : 1000

Kadastrale gemeente: Alkemade
 Sectie: K
 Perceel: 4585

**Behoort bij besluit W2021/213
 van het college van Kaag en
 Braassem d.d. 03-01-2022**


Nieuwbouw Recreatiewoning Tulpenpad 15

projectnummer: 2021-21
 tekeningnummer: D-01
 onderdeel: plattegronden
 datum: 13-10-2021
 schaal: 1:100

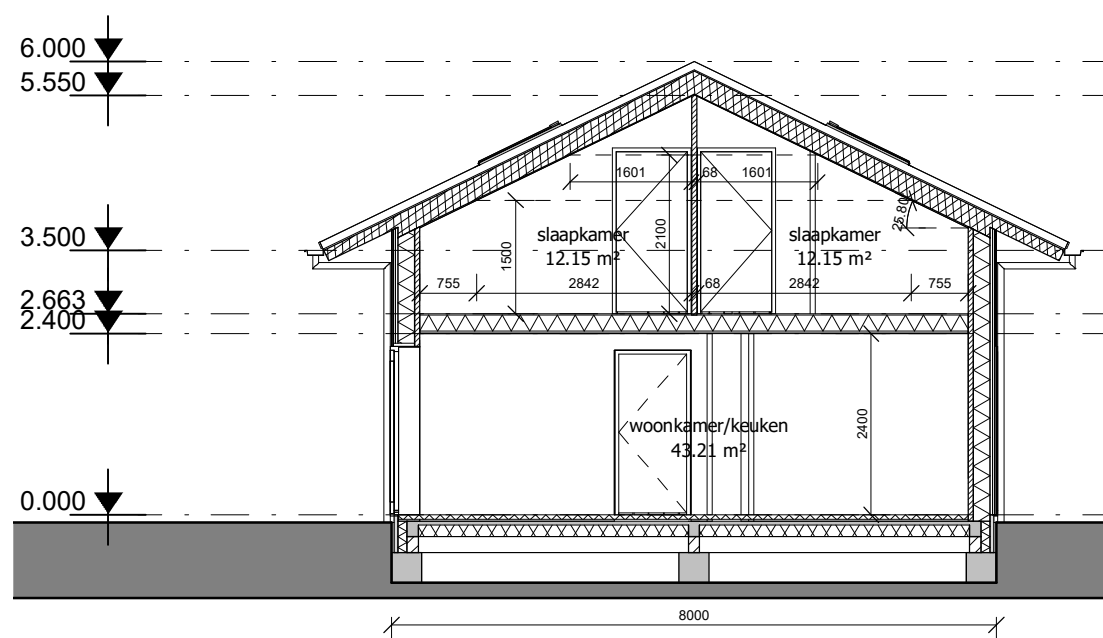

DOORSNEDE A-A

1 : 100

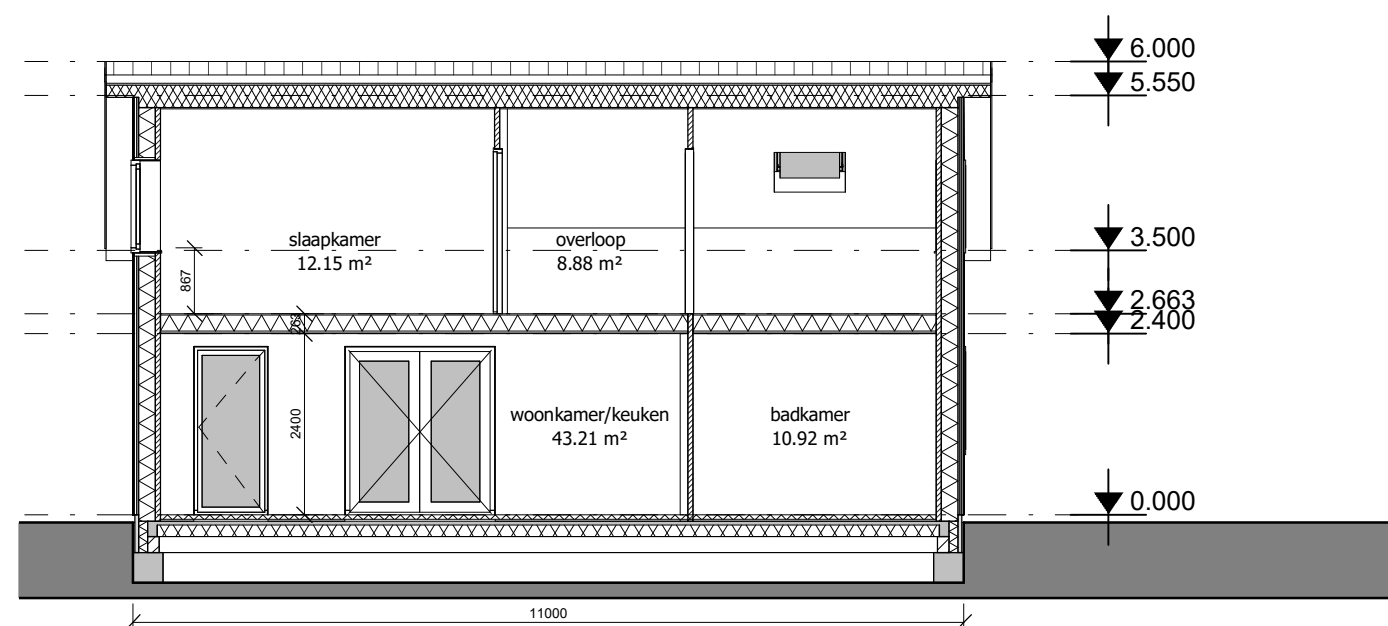

DOORSNEDE B-B

1 : 100




Godfried Bomanslaan 5
2371 HE
Roelofarendsveen
0682073893

Dit is een ontwerptekening; deze tekening mag niet gebruikt worden als uitvoeringstekening. De maatvoering is gebaseerd op de maatvoering van bestaande tekeningen. Deze maatvoering moet in het werk worden gecontroleerd. De constructie staat op deze tekening indicatief aangegeven. De constructie moet uitgevoerd worden overeenkomstig de tekeningen en berekeningen van de constructeur.


Nieuwbouw Recreatiewoning Tulpenpad 15

projectnummer: 2021-21
tekeningnummer: D-02
onderdeel: doorsneden
datum: 13-10-2021
schaal: 1:100

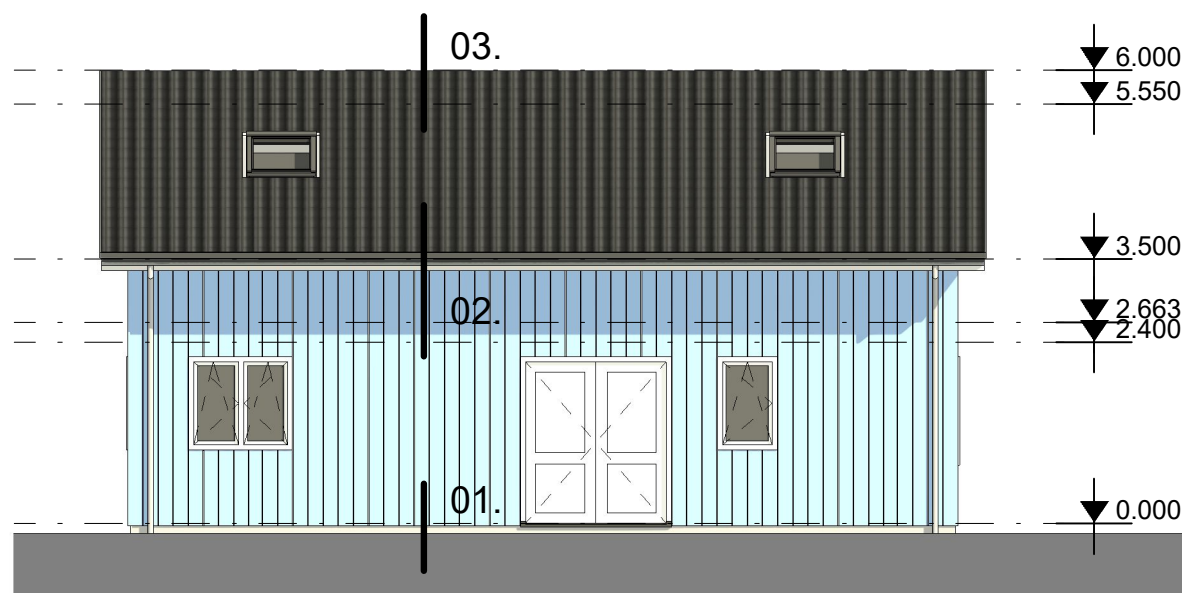

VOORGEVEL

1 : 100

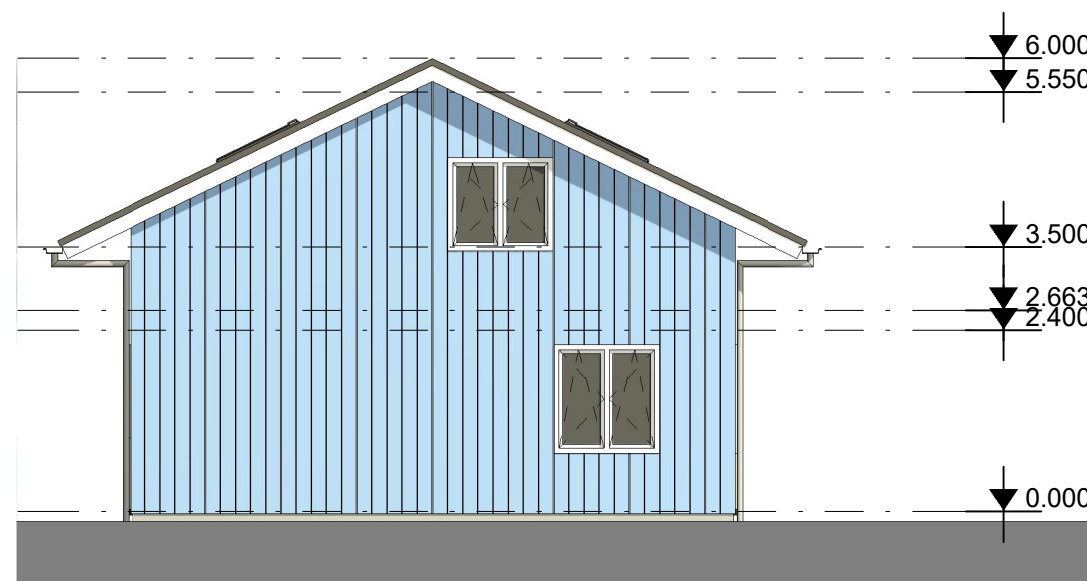

ZIJGEVEL RECHTS

1 : 100

Kleuren en Materialen:

gevel	hout	blauw
kozijnen	hout	wit
deuren	hout	wit
ramen	hout	wit
glas	HR++	helder
boeidelen	hout	wit
dakbedekking	metaal dakpanprofiel	zwart
dakraam	hout	antraciet
goten	zink	grijs
hwa	PVC	grijs


Nieuwbouw Recreatiewoning Tulpenpad 15

projectnummer:	2021-21
tekeningnummer:	D-03
onderdeel:	voorgevel en zijgevel rechts
datum:	13-10-2021
schaal:	1:100



ACHTERGEVEL

1 : 100

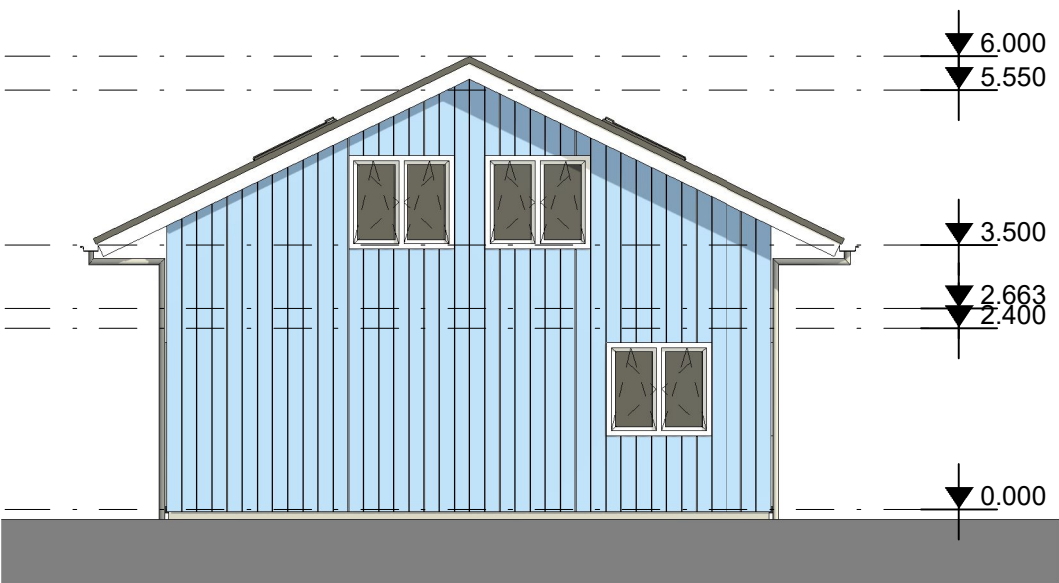


ZIJGEVEL LINKS

1 : 100


Kleuren en Materialen:		
gevel	hout	blauw
kozijnen	hout	wit
deuren	hout	wit
ramen	hout	wit
glas	HR++	helder
boeidelen	hout	wit
dakbedekking	metaal dakpanprofiel	zwart
dakraam	hout	antraciet
goten	zink	grijs
hwa	PVC	grijs

Nieuwbouw Recreatiewoning Tulpenpad 15


projectnummer:	2021-21
tekeningnummer:	D-04
onderdeel:	achtergevel en zijgevel links
datum:	13-10-2021
schaal:	1:100

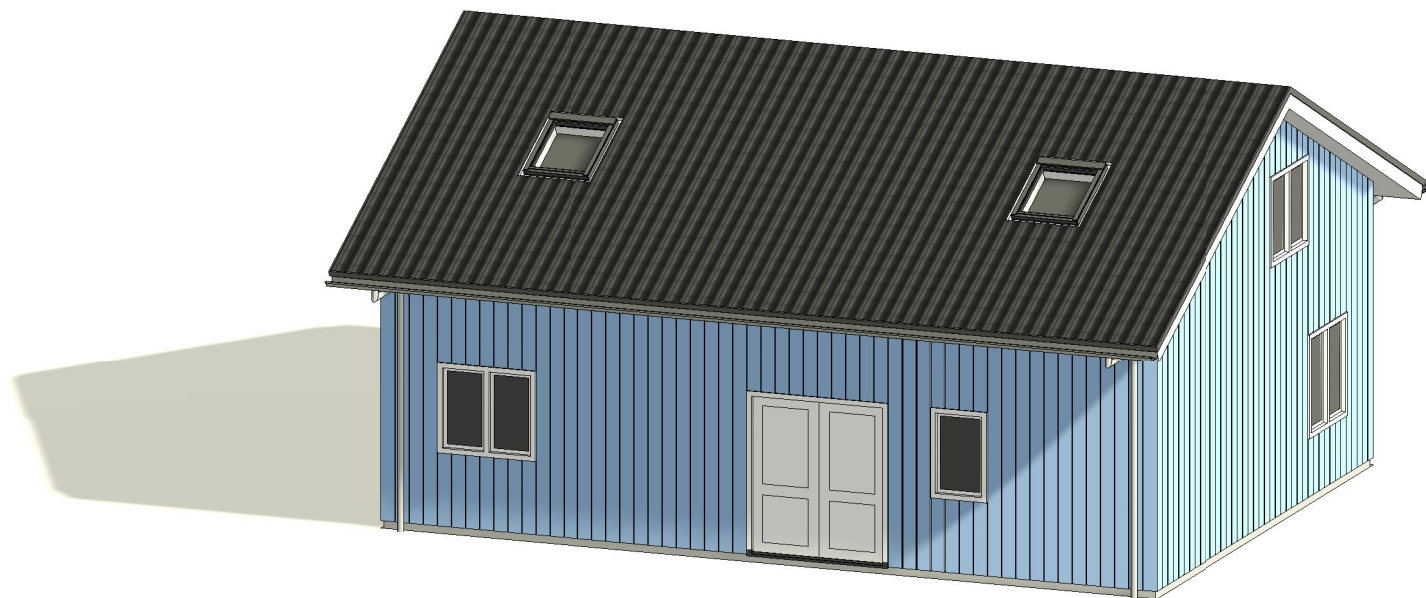

ISO RECHTSVOOR

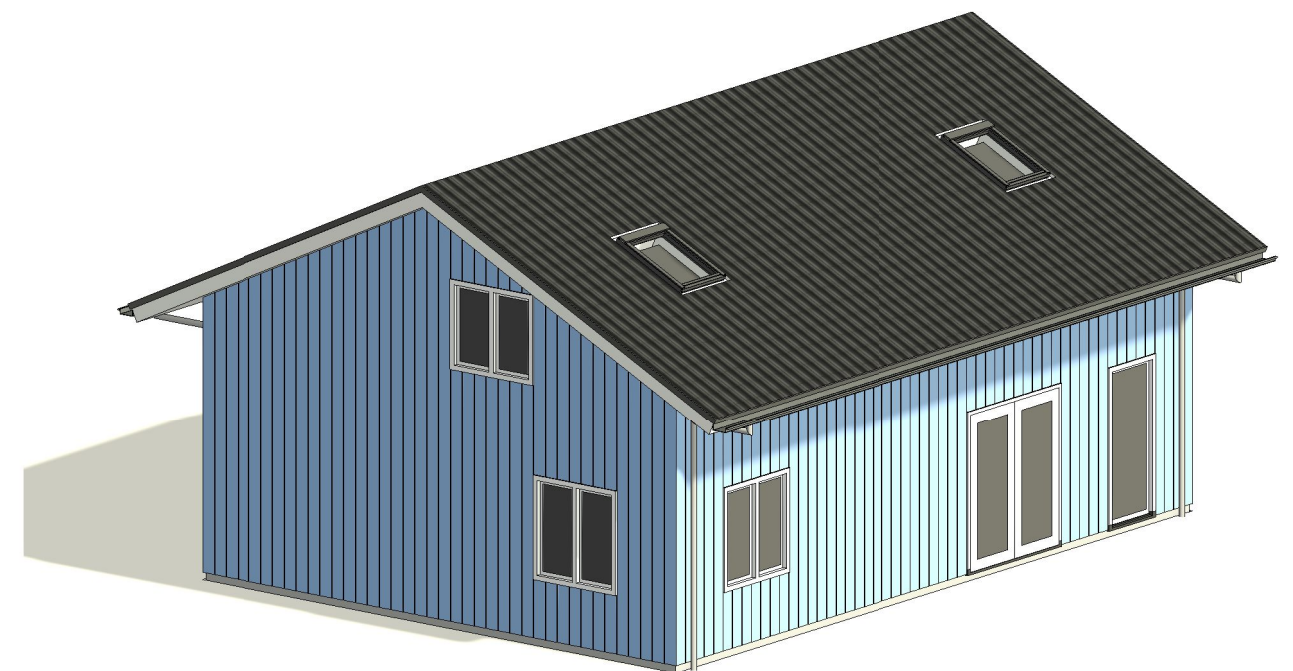


ISO LINKSACHTER

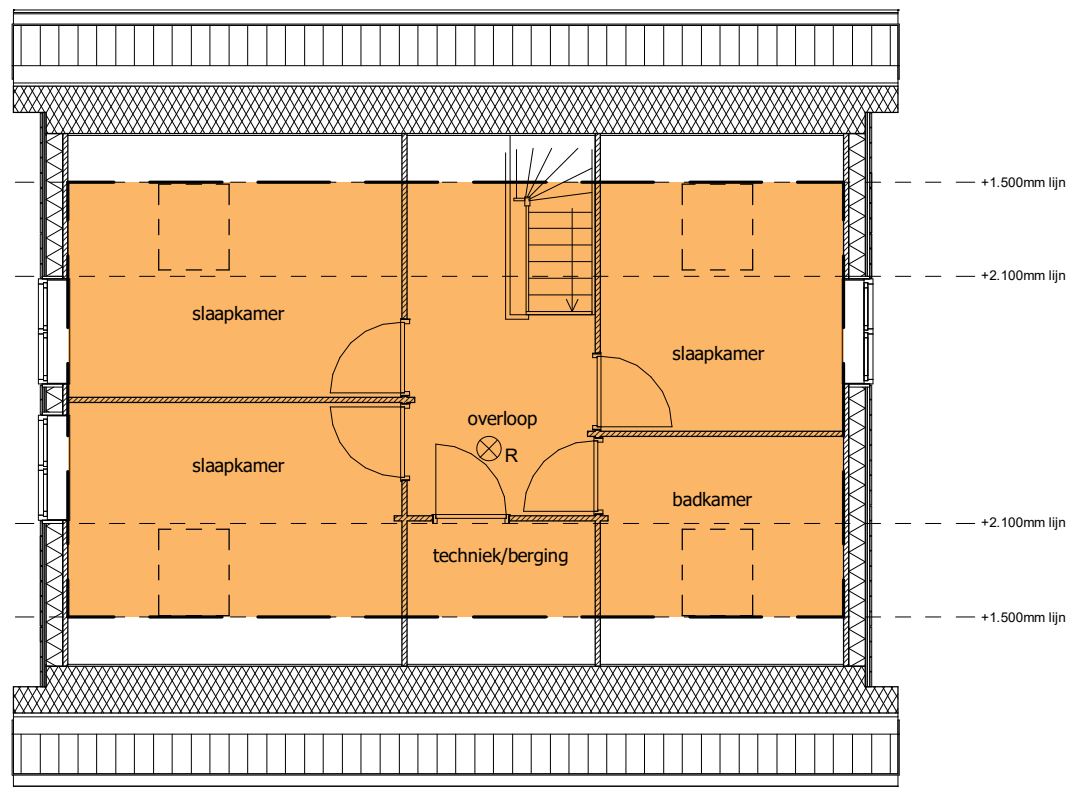

GO EERSTE VERDIEPING

1 : 100

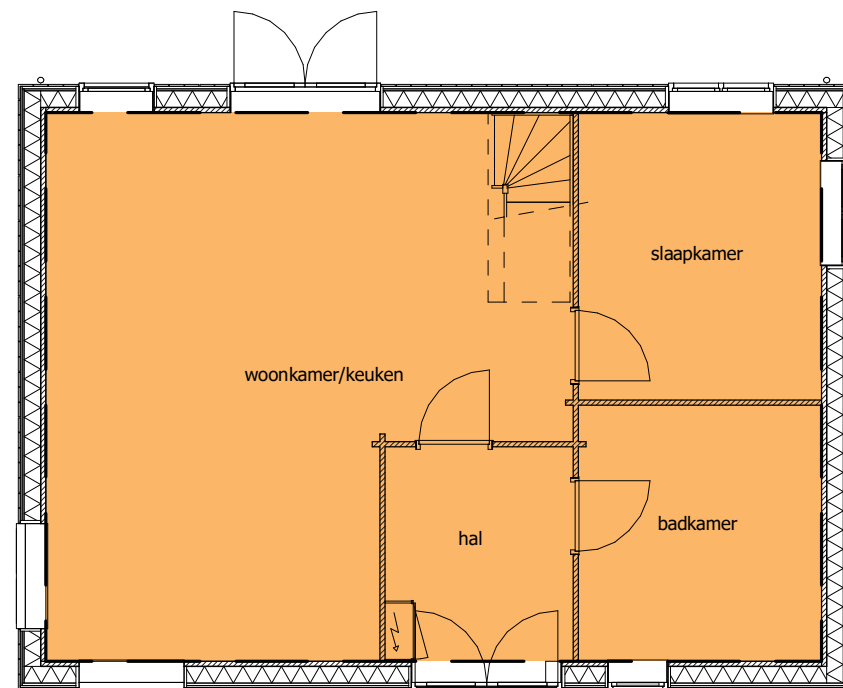


GO BEGANE GROND

1 : 100




Godfried Bomanslaan 5
2371 HE
Roelofarendsveen
0682073893

Dit is een ontwerptekening; deze tekening mag niet gebruikt worden als uitvoeringstekening. De maatvoering is gebaseerd op de maatvoering van bestaande tekeningen. Deze maatvoering moet in het werk worden gecontroleerd. De constructie staat op deze tekening indicatief aangegeven. De constructie moet uitgevoerd worden overeenkomstig de tekeningen en berekeningen van de constructeur.

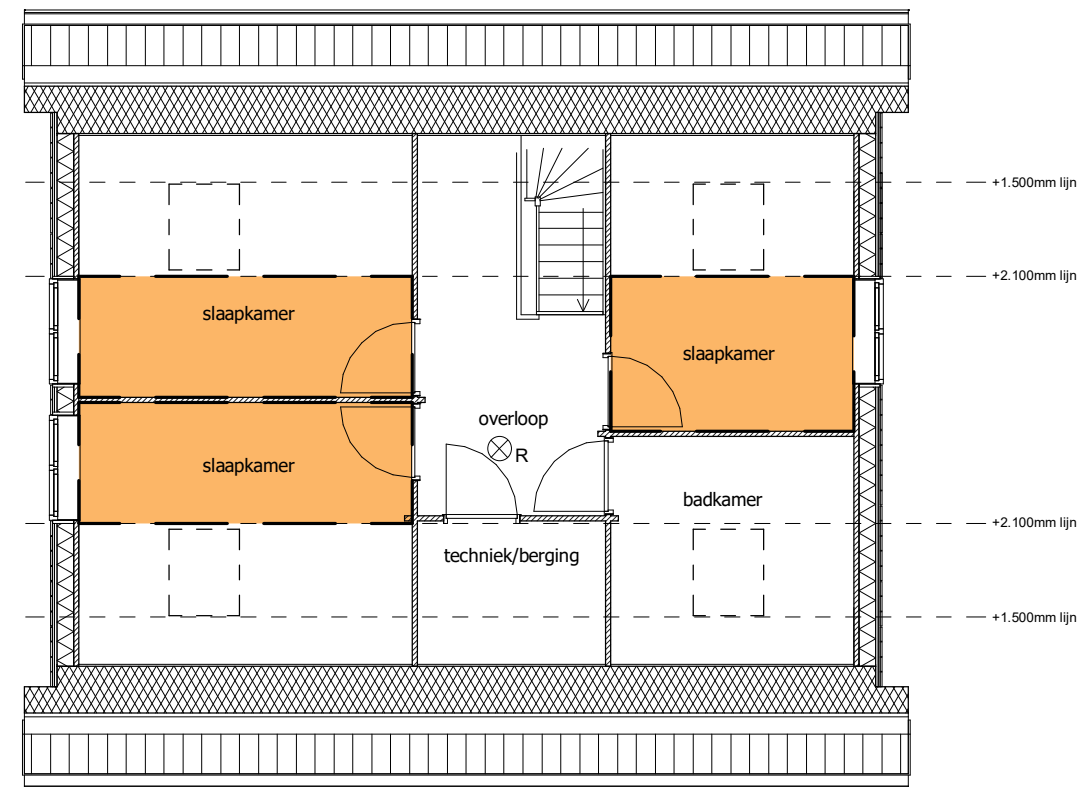

VG EERSTE VERDIEPING

1 : 100

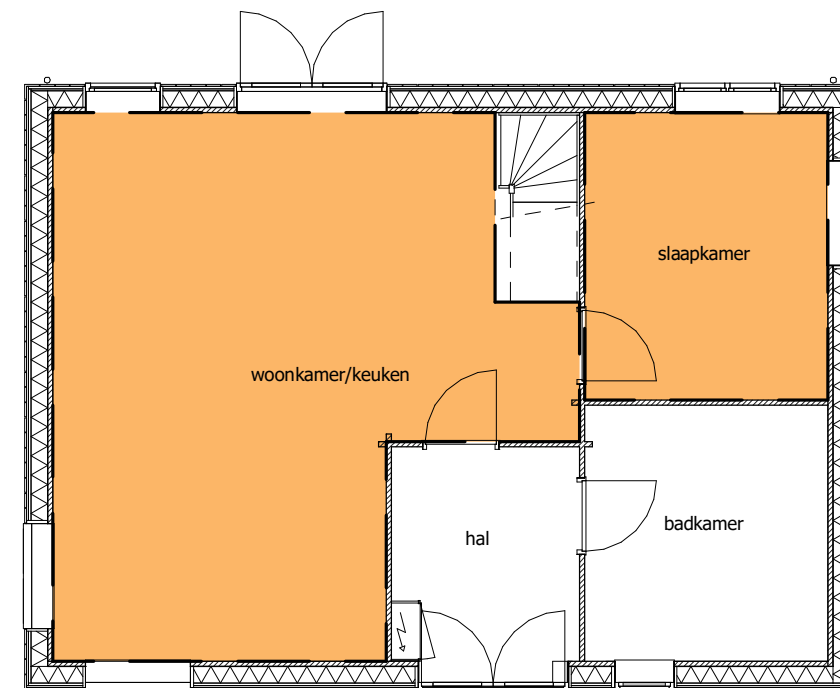

VG BEGANE GROND

1 : 100

gebruiksoppervlakte:
begane grond 74.5m²
eerste verdieping 59.0m²
totaal 133.5m²

verblijfsgebied:
begane grond 52.7m²
eerste verdieping 20.8m²
totaal 72.0m²

73.5/133.5 x 100%= 55%

Nieuwbouw Recreatiewoning Tulpenpad 15

projectnummer: 2021-21
tekeningnummer: D-06
onderdeel: Gebruiksoppervlakte en Verblijfsgebied
datum: 13-10-2021
schaal: 1:100

