

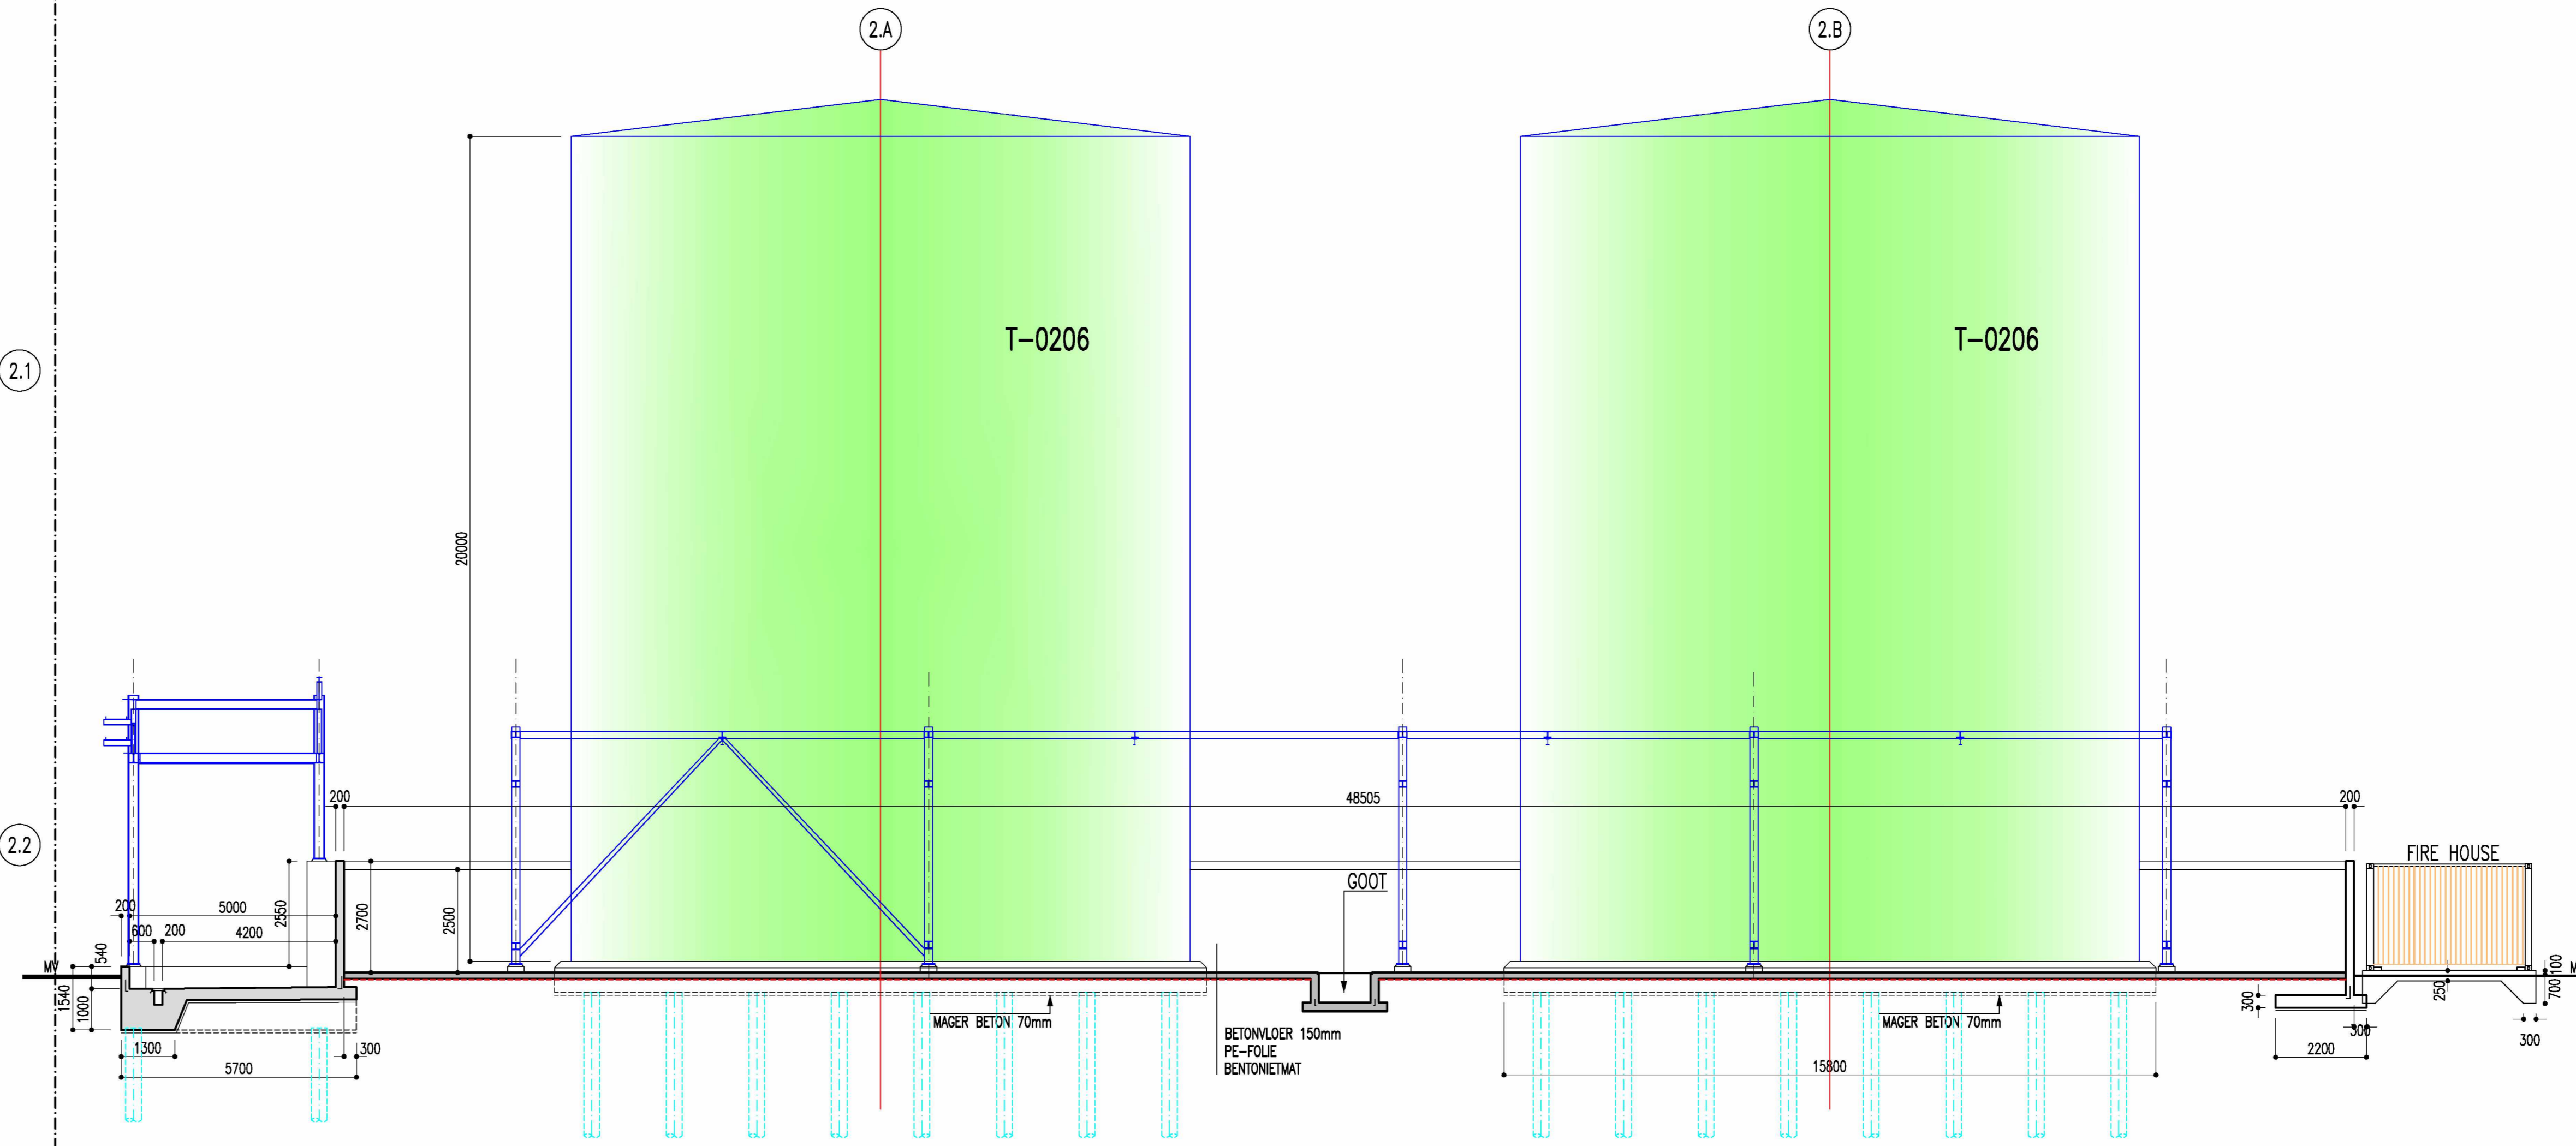


GRONDPLAN
SCHAL. 1/200

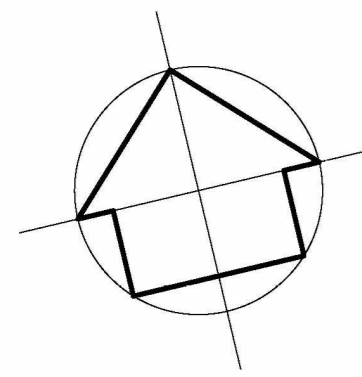

DOORSNEDE
SCHAL. 1/100

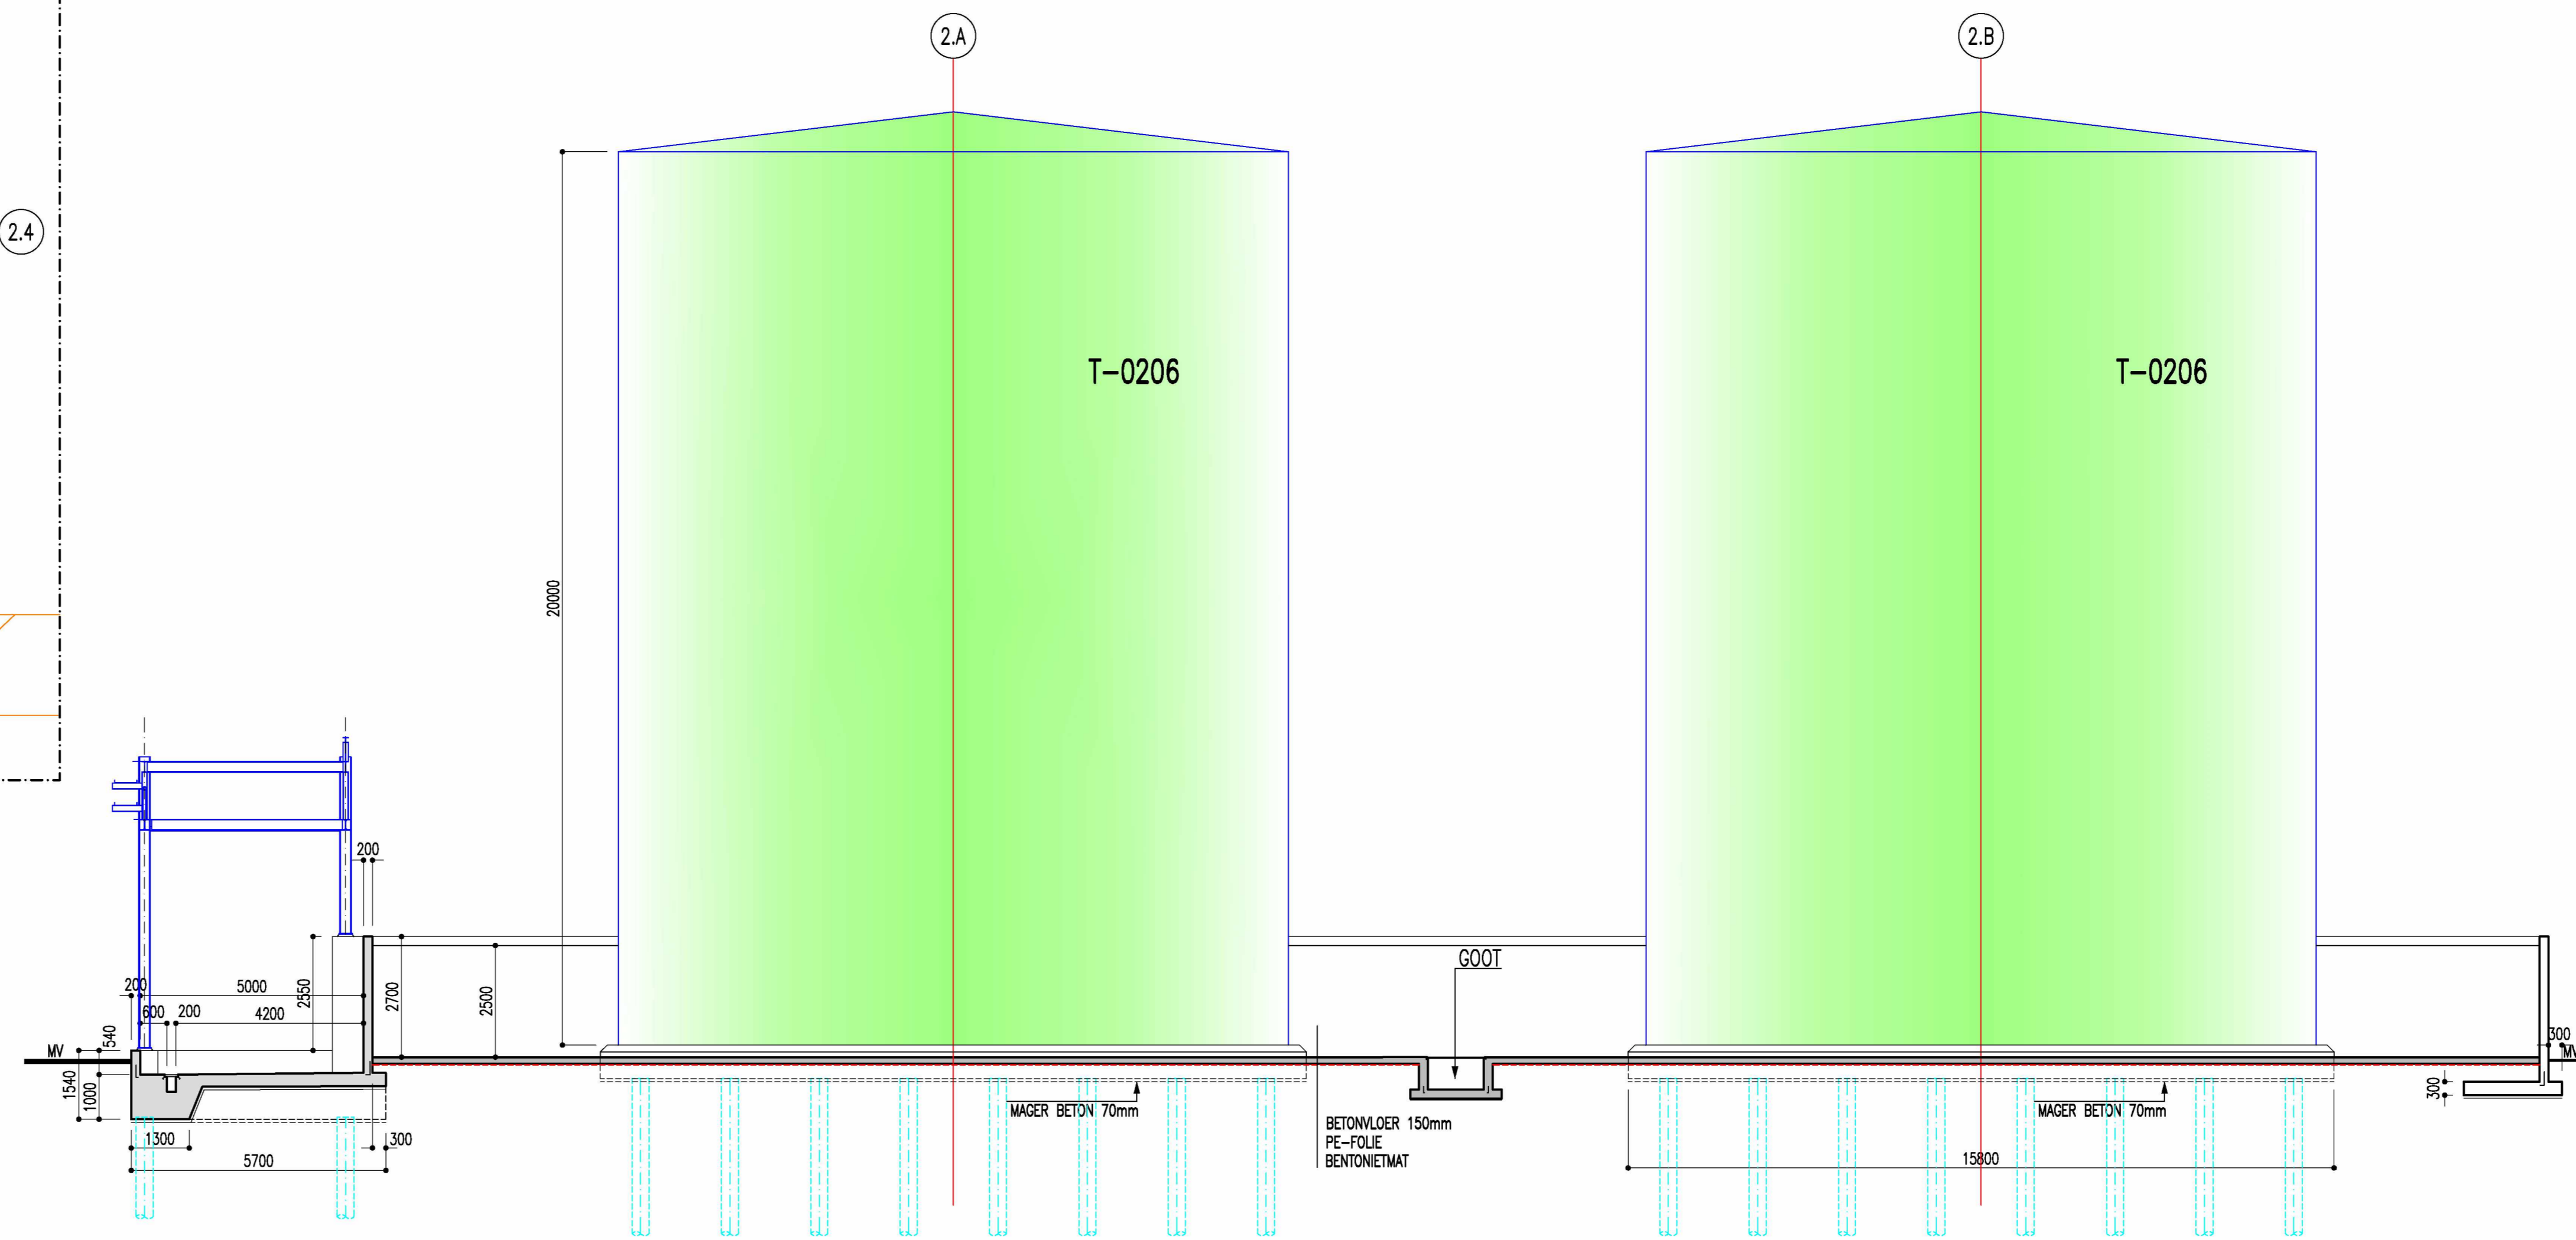

DOORSNEDE
SCHAL. 1/100

NOTA

(c) Alle maten in mm, hoogtes in m (NAP)

LEGENDE

- NIEUWE TANKSOKKEL VOOR TANK Ø15m, HOOGTE 20m, INHOUD 3534m³
- PIPE RACK
- SOKKEL PIPE RACK
- PAAL

REFERENTIES

8					
7					
6					
5					
4					
3					
2					
1					
0					

D Voor goedkeuring		CYSW		14/12/2020
omschrijving		getekend	nagezien	datum

LBC ROTTERDAM – PROJECT RAINBOW
FAZE 5
TANKPUT 2: GRONDPLAN EN SNEDE

getekend	datum	naam	SCHAAL	FORMAT	REF. ONTWISPER	PLANNUMMER	INDEX
nagezien	14/12/2020		1/200	A0	48240	B-202	0

**STRUKTOREG
ENGINEERING**
Jan van Rijswijklaan 156/4
B-2018 Antwerp, BELGIUM
Tel. +32.(0)3.237.17.45

BOUWPLAATS : LBC ROTTERDAM
OUDE WASHIES 4
3197 XA BOTLEK - ROTTERDAM

BOUWHEER :
LBC
TANK TERMINAL

Alle rechten voorbehouden. Reproductie, verspreiding of anderszins openbaar maken van dit document is strafbaar. Het is niet toegestaan dit document te kopiëren of te verspreiden.