


(c) Alle maten in mm, hoogtespellen in m (NAP)

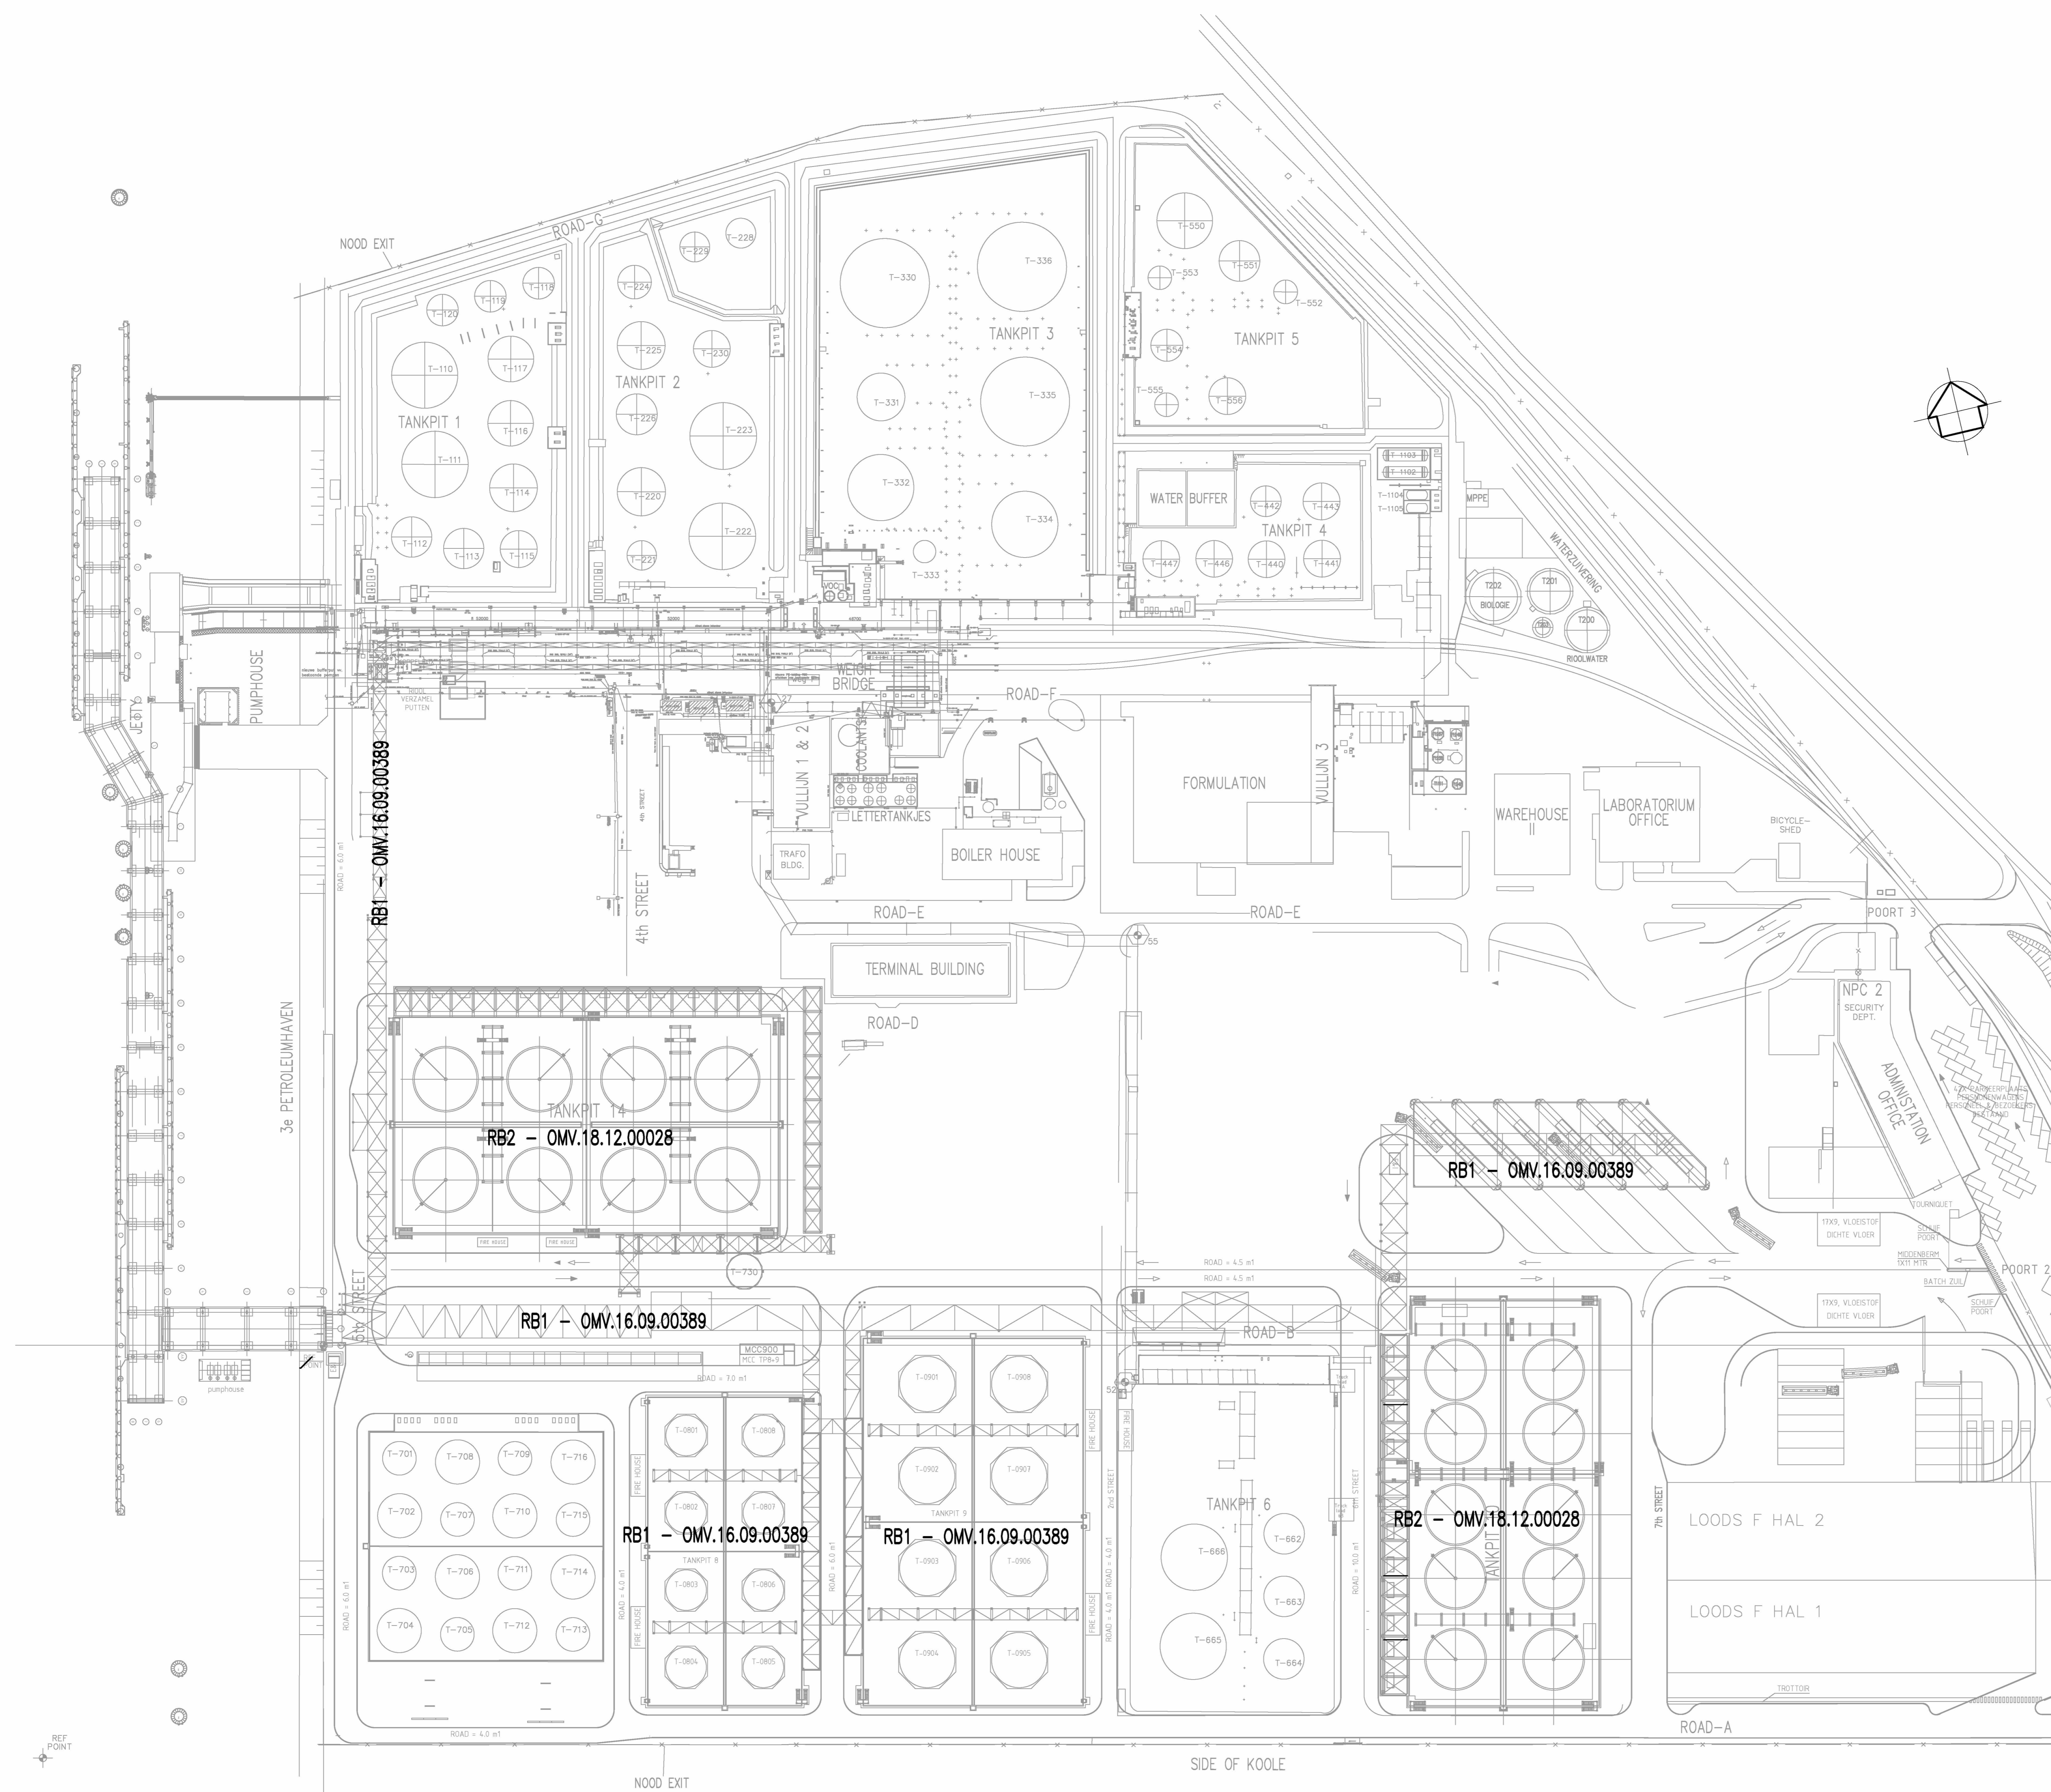

LEGENDE

REFERENTIES

Voor goedkeuring
omschrijving

CYKW
getekend
rogezen

23/11/2020
datum

LBC ROTTERDAM – PROJECT RAINBOW
FAZE 3-4-5
INPLANTINGSPLAN: BESTAANDE TOESTAND

getekend	datum	room	SCHAAL	FORMAT	REF. ONTWERPER	PLANNUMMER	INDEX
rogezen	23/11/2020		1/750	A0	48240	B-001	0

STRUKTOREG
ENGINEERING

Jan van Rijkwijklaan 158/4
B-2018 Antwerp, BELGIUM
Tel. +32.(0)3.237.17.45

BOUWPLAATS : LBC ROTTERDAM
OUDE WASHING 4
3197 XA BOTLEK - ROTTERDAM

BOUWHEER :
LBC
TANK TERMINALS

Alle rechten voorbehouden. Reproductie, verspreiding en/of anderszins openbaar maken van dit document is strafbaar.