

(c) Alle maten in mm, hoogspelen in m (NAP)

LEGENDE

- BESTAAND, TE BEHOUDEN
- BESTAAND, TE SLOPEN

REFERENTIES

Voor goedkeuring omschrijving	Opw getekend	15/12/2020 datum
----------------------------------	-----------------	---------------------

**LBC ROTTERDAM – PROJECT RAINBOW**  
FAZE 3–4–5  
INPLANTINGSPLAN: SLOOP WERKEN

datum	room	SCHAL	FORMAT	REF. ONTWERPER	PLANNUMMER	INDEX
15/11/2020		1/750	A0	48240	B-002	0


**STRUKTOREG**  
ENGINEERING

Jan van Rijnsoever 158/4  
B-2018 Antwerp, BELGIUM  
Tel. +32.(0)3.237.17.45

BOUWPLAATS : LBC ROTTERDAM  
OUDE MASWEG 4  
3197 KA ROTTERDAM – ROTTERDAM

BOUWHEER : **LBC**  
TANK TERMINALS

Nis metrische eenheden. Hiermee wordt bedoeld dat alle afmetingen in millimeter zijn vermeld. Indien er sprake is van andere eenheden, wordt dit vermeld in de tekening. De afmetingen zijn de afmetingen van de constructie en niet van de afmetingen van de afbouw.

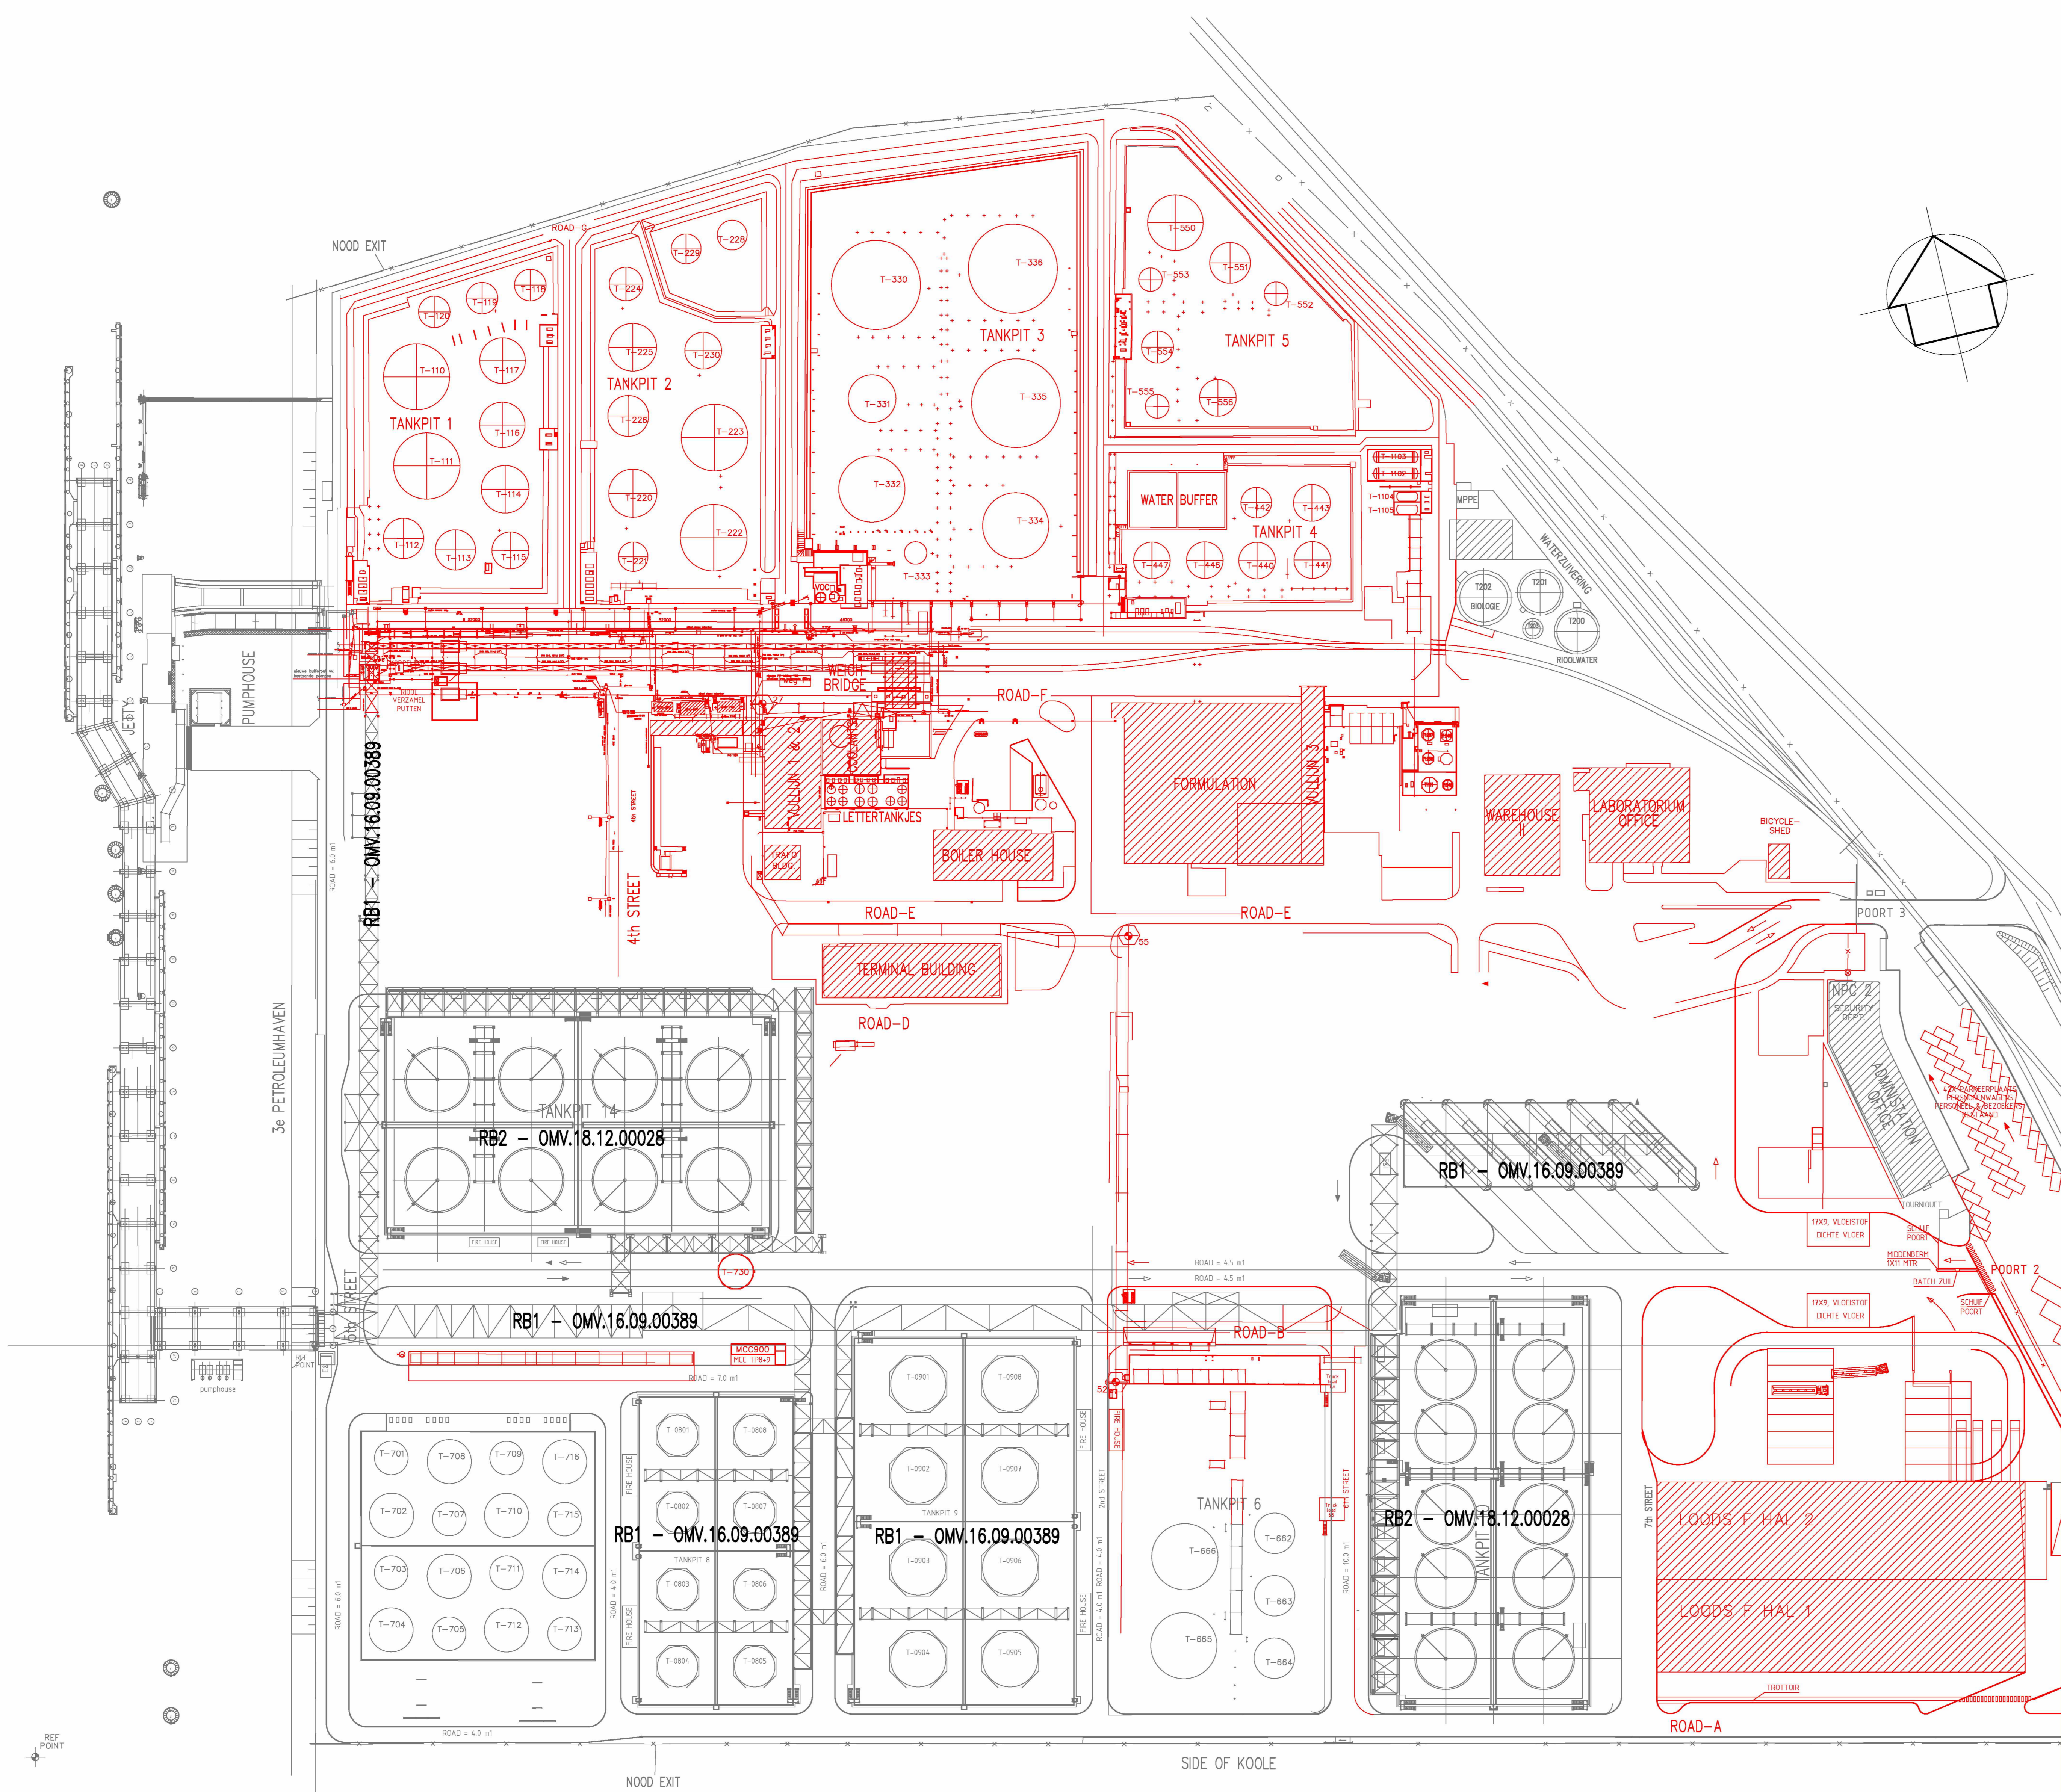

NET POINT