

NOTA

(a) Alle maten in mm, hoogtepeilen in m (TAW)

LEGENDE

- 1 PIPERACK
- 2 PAALFUNDERING
- 3 PAALFUNDERING
- 4 SCHOUW

8				
7				
6				
5				
4				
3				
2				
1				
0	Voor goedkeuring omschrijving	CvGW getekend	nagezien	15/12/2020 datum

LBC ROTTERDAM – PROJECT RAINBOW
FAZE 3
FLARE: GRONDPLAN EN SNEDE


getekend	datum	naam	SCHAAL	FORMAAT	REF. ONTWERPER	PLANNUMMER	INDEX
nagezien	08/12/2020		1/100	A1	48240	B-2302	0

**STRUKTOREG
ENGINEERING**
Jan van Rijswijklaan 158/4
B-2018 Antwerp, BELGIUM
Tel. +32.(0)3.237.17.45


BOUWPLAATS : LBC ROTTERDAM
OUDE MAASWEG 4
3197 XA BOTLEK – ROTTERDAM

BOUWHEER :
LBC
TANK TERMINALS

Alle rechten voorbehouden. Reproductie, mededeling aan derden dan wel enig ander gebruik slechts na onze schriftelijke toestemming. Overname kan tot rechtsgevolg en schadebestelling leiden.

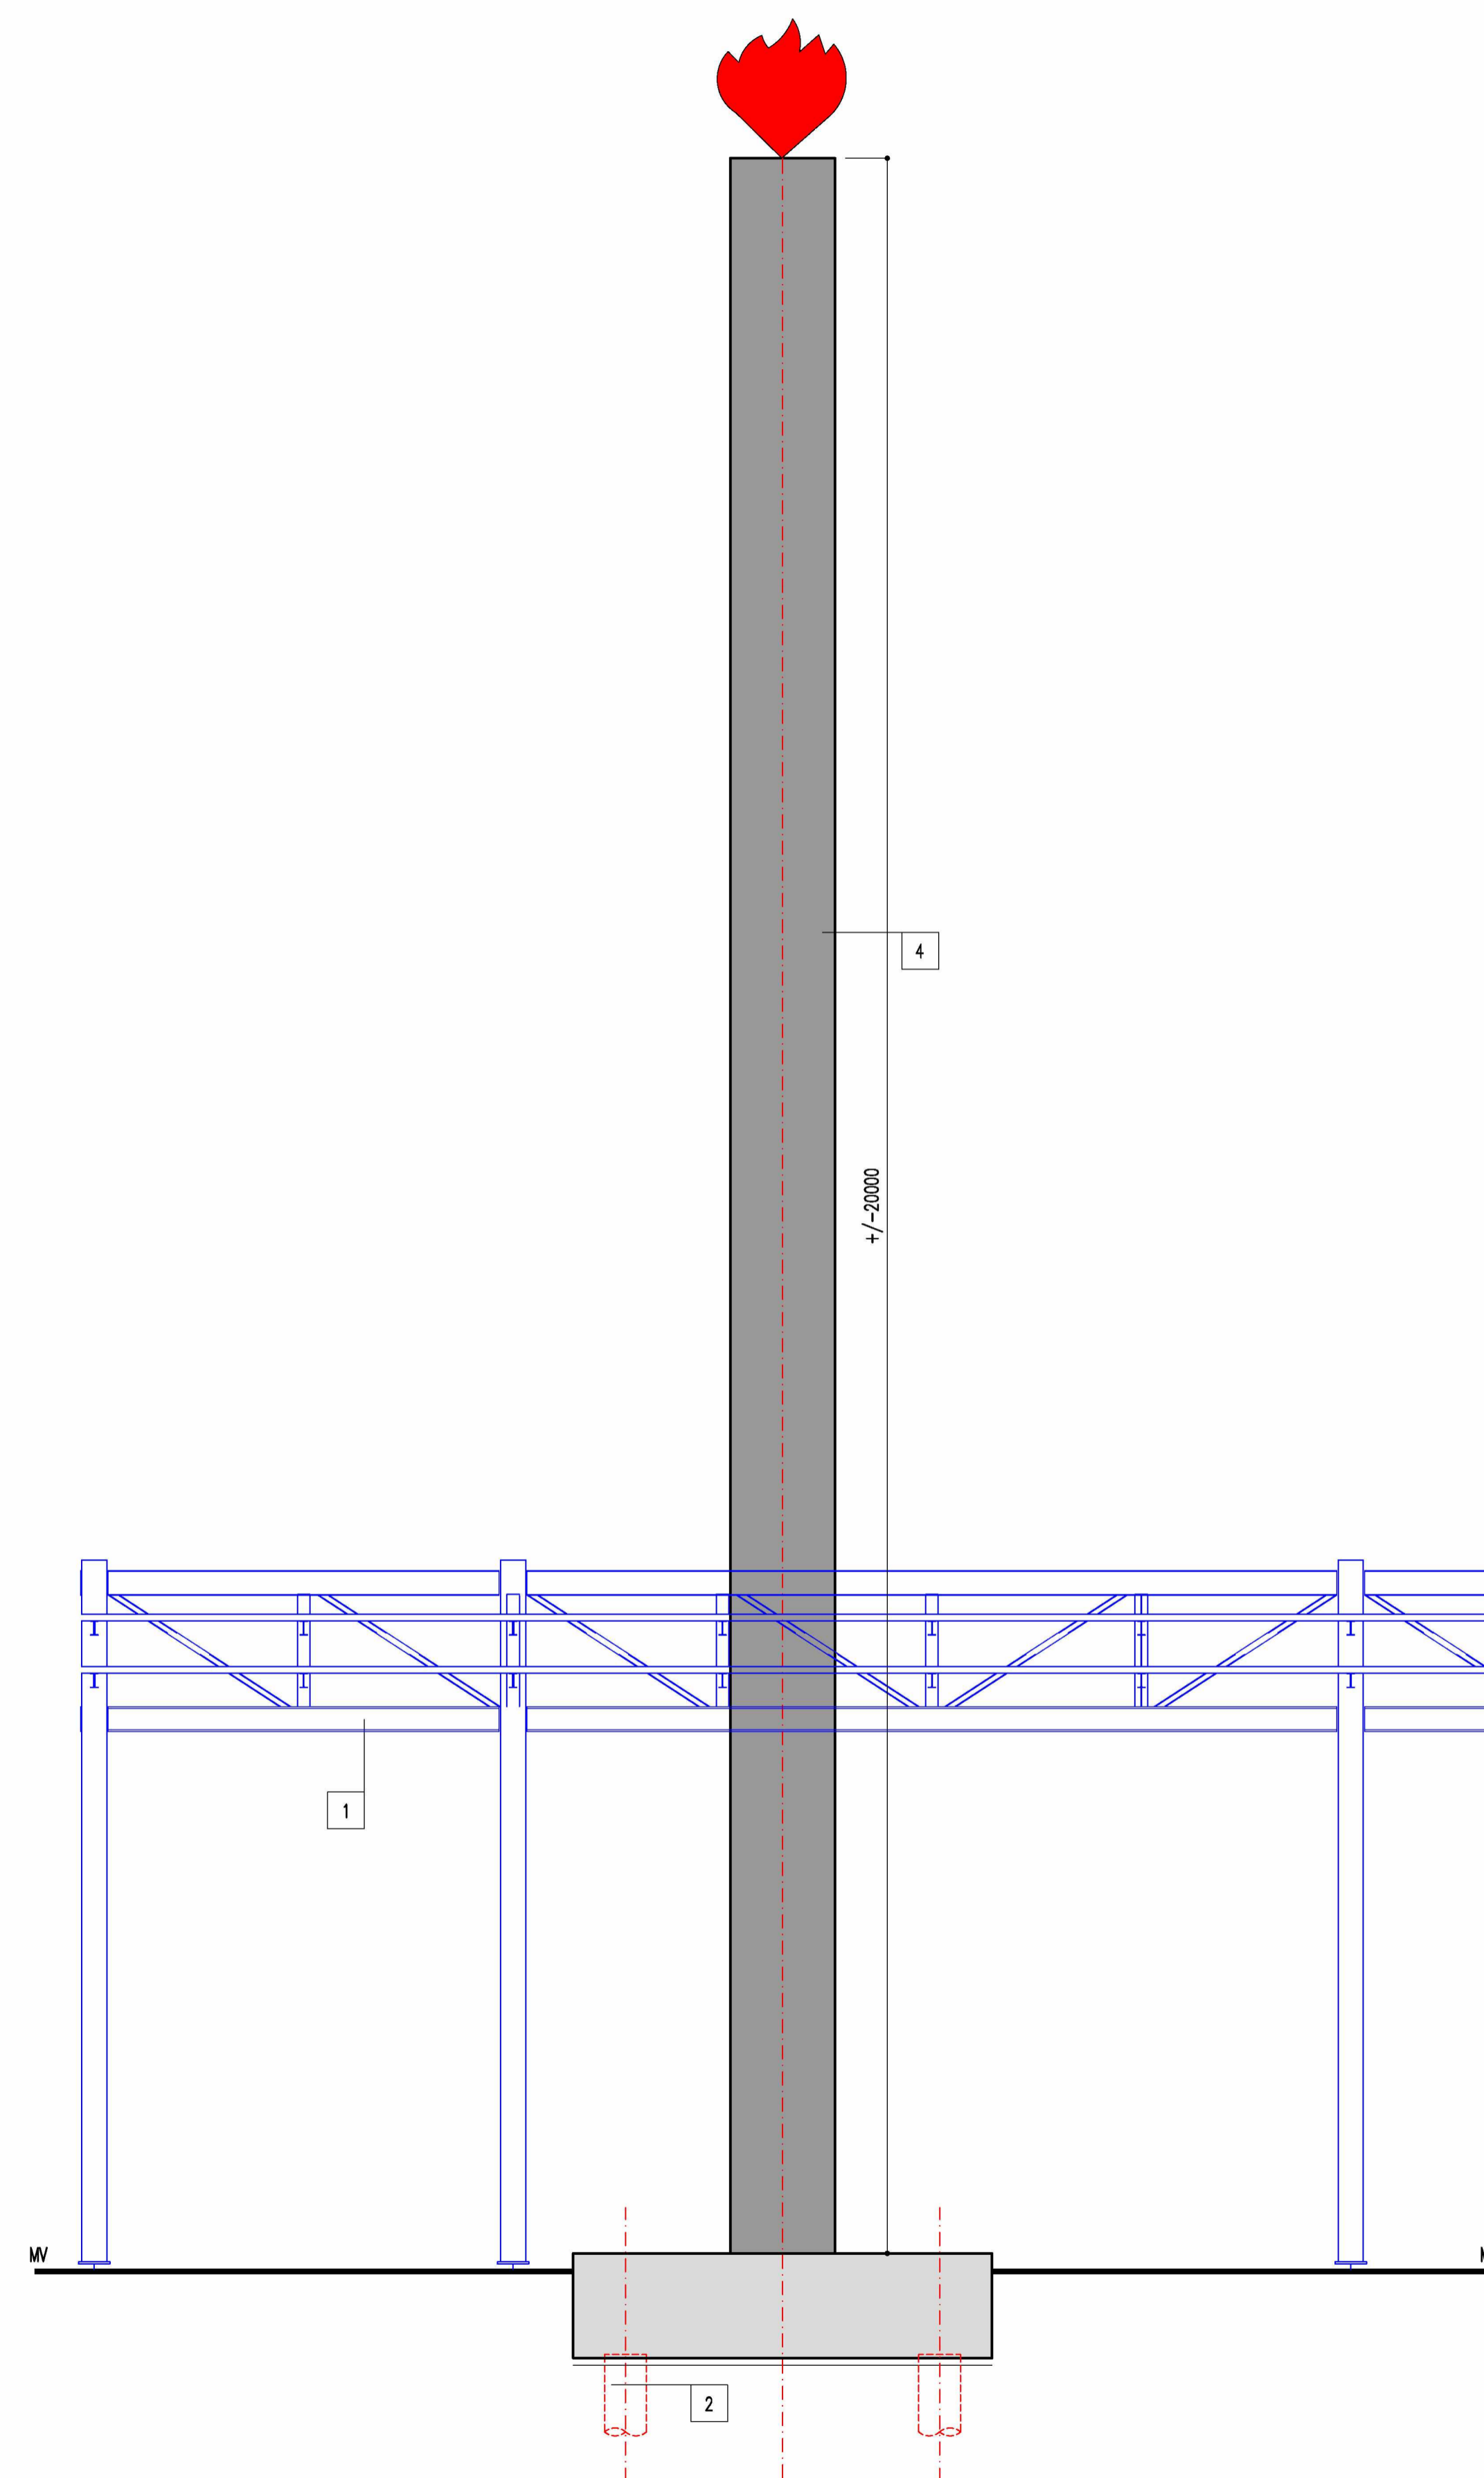

DOORSNEDE
SCHAAL 1/50

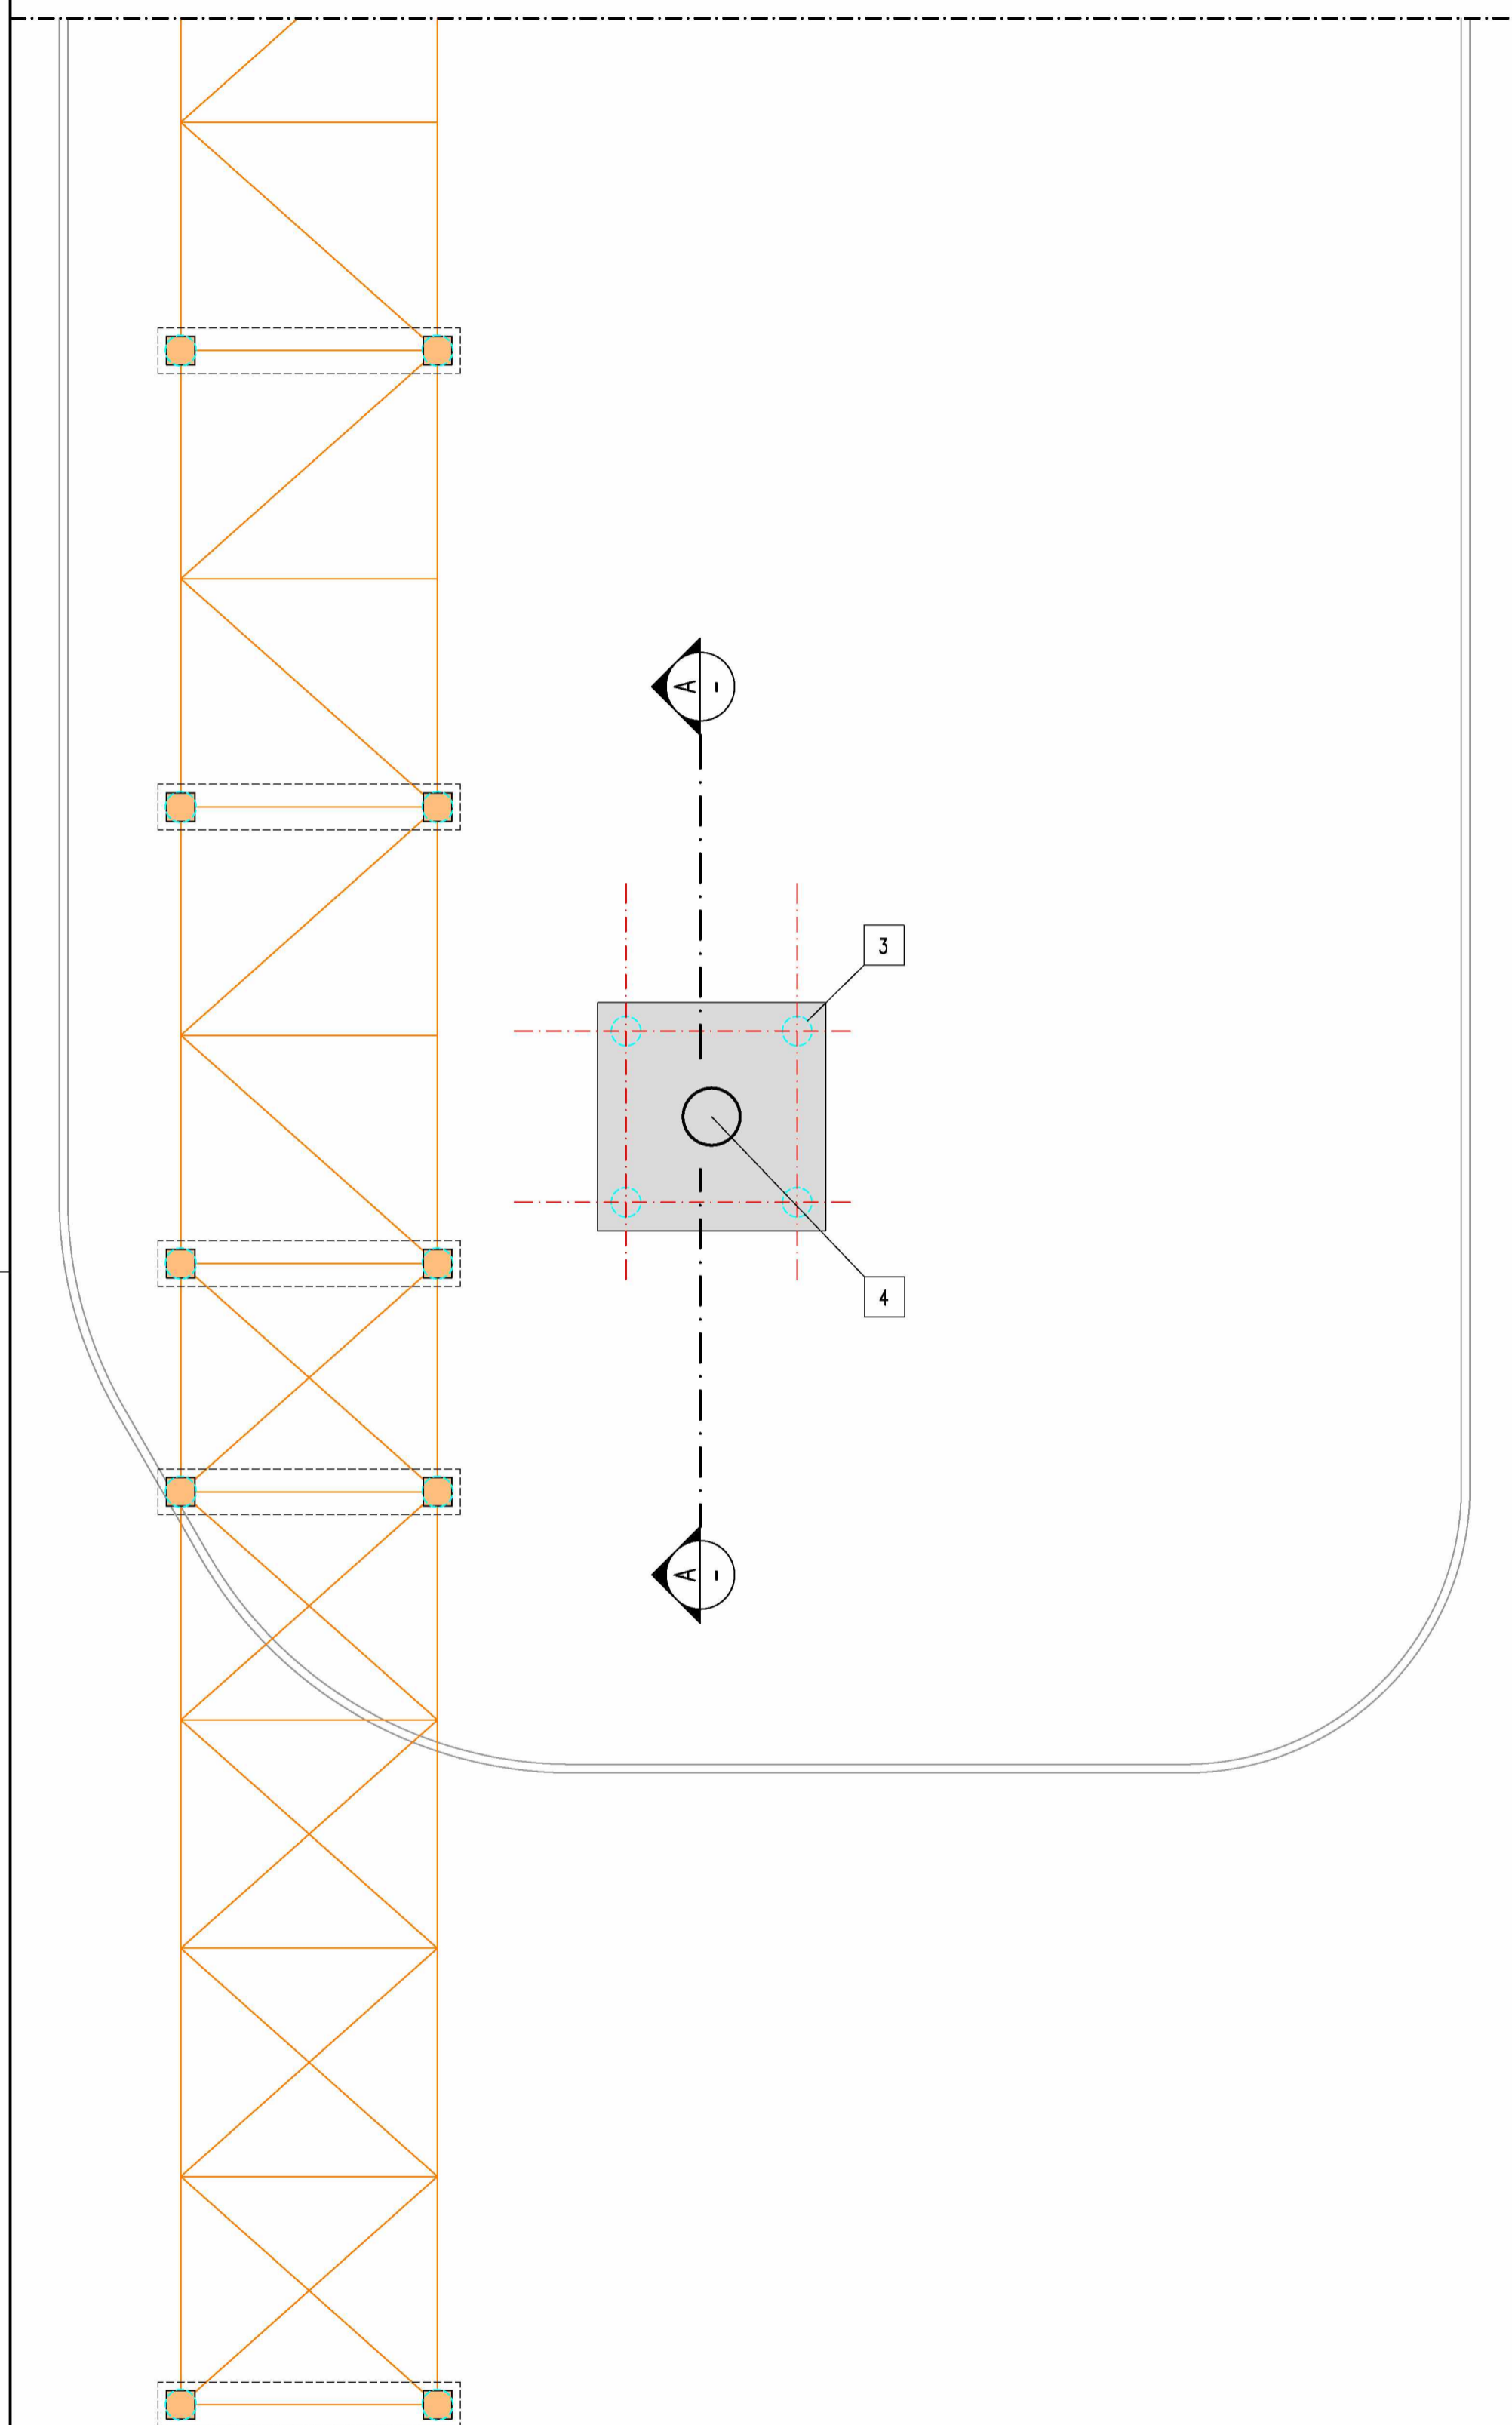

GRONDPLAN
SCHAAL 1/100